
RILIEVO MEZZANEGO
SEZIONE 2
PROGRESSIVA 0.00

SEZIONE 2

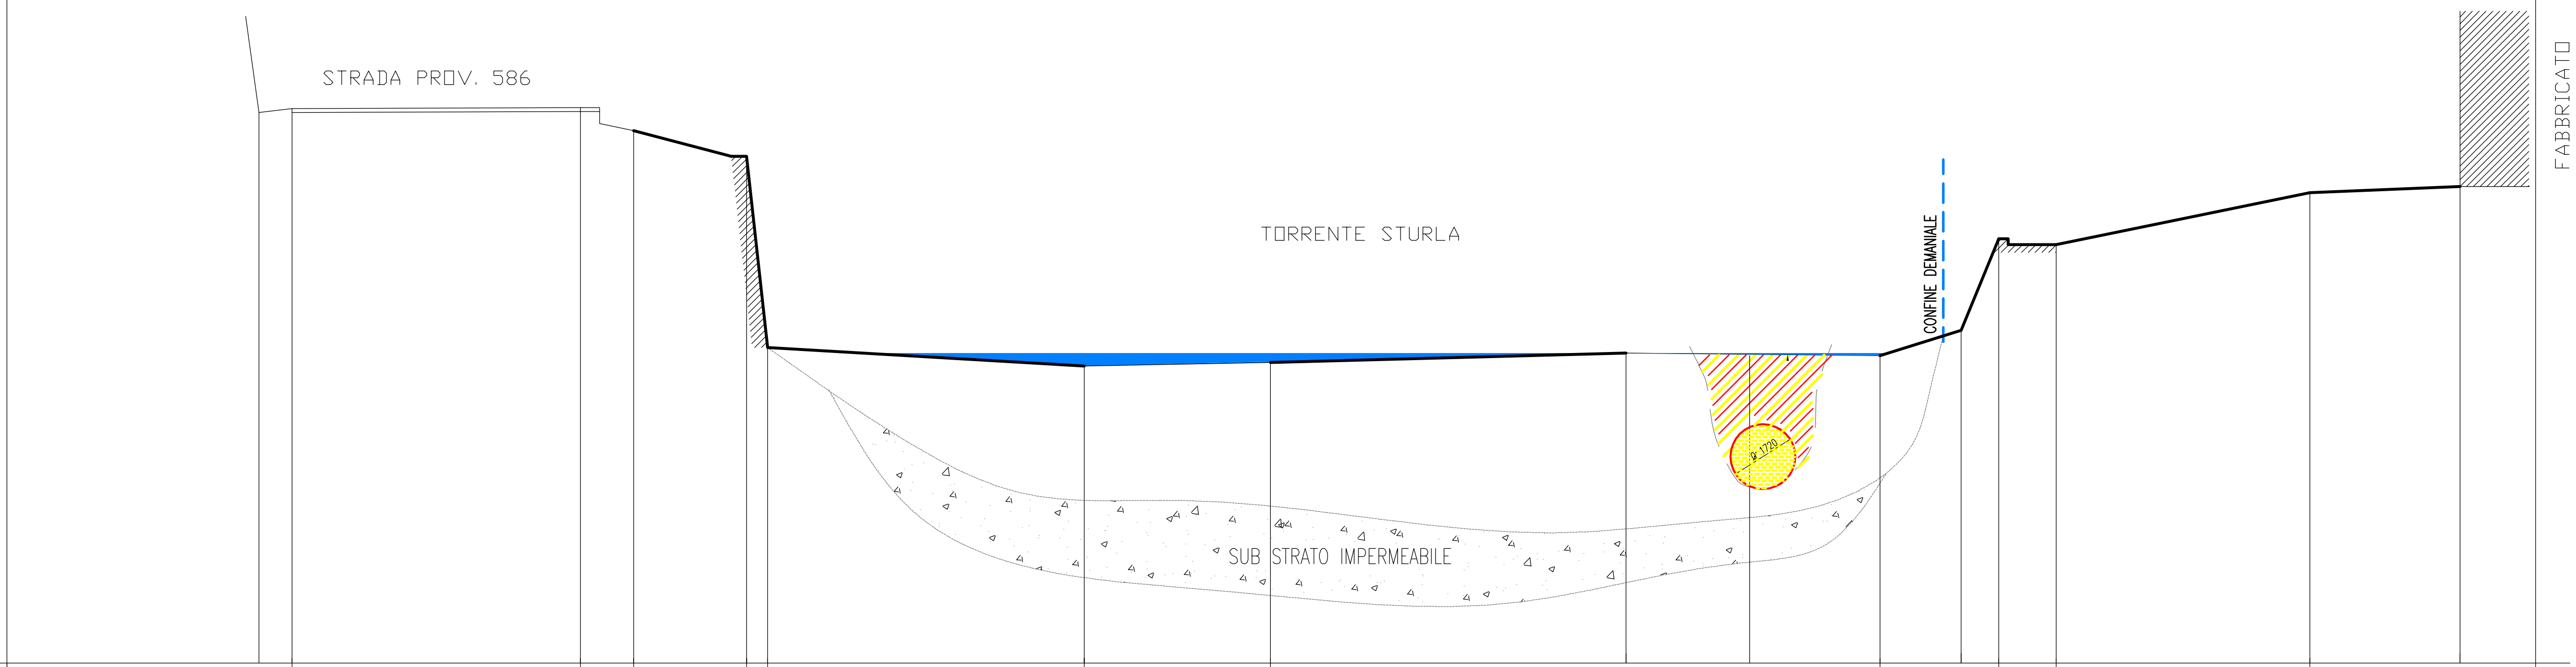

PICCHETTI															
DISTANZE PARZIALI		0.87	7.52	1.39	2.95	0.55	8.26	4.86	9.28	6.63	2.12	0.98	1.50	6.62	3.92
QUOTE TERRENO	89.48	89.58	89.61	89.01	88.34	83.35	82.87	82.96	83.21	83.14	83.80	86.19	86.04	87.39	87.40
QUOTE PROGETTO															
DISTANZE PROGRESSIVE	0.00	0.87	8.39	9.78	12.73	13.28	21.54	26.40	35.68	42.31	44.43	45.41	46.91	53.53	57.45

= COSTRUZIONE

= DEMOLIZIONE

SEZIONE TRASVERSALE - STATO SOVRAPPOSTO

Dott. Arch. SONJA SERVENTI N. 2838 — ORDINE DEGLI ARCHITETTI DELLA PROVINCIA DI GENOVA

Firma e timbro:

NUOVO TRACCIATO

Rilievo Topografico: Studio Tecnico Efrati Geom. Ettore – Via Lungo, 61– 27050 Cervesina (PV)

Elaborazioni Grafiche: Studio Vallarino – Via V. Veneto 70/4 – 16012 Busalla (GE)

Progettisti

Dott. Ing. Superina Pietro
Iscritto Ordine degli Ingegneri della Provincia di Milano al n° 15541
(Progettista Impianto)

Dott. Arch. Serventi Sonja
P.zza Cavour 13/6 – 16043 Chiavari (Ge)
Iscritta Ordine degli Architetti della Provincia di Genova al n° 2838
(Autorizzazioni Urbanistiche)

Committente: ECOPOWER energia s.r.l.
Via V. Veneto 70/4 – 16012 Busalla (Ge)
Amministratore unico (Vallarino Ivano)

CONSULENZA	DATA
Studio Vallarino	13 GENNAIO 2015
N° PPP	RICHIEDENTE
00911-CM-P-SIA-30/NT	ECOPOWER srl

PROGETTO
MINI CENTRALE IDROELETTRICA "SAN ROCCO"
" A BASSO IMPATTO AMBIENTALE" INTEGRATA IN ECOISOLA
COMUNE DI MEZZANEGO (GE)

DESCRIZIONE TAVOLA
STATO SOVRAPPOSTO
SEZIONE 2 - ALVEO CONDOTTA FORZATA INTERRATA

Tavola 30/NT

N° DISEGNO / NOME FILE: 0 0 9 1 1 _ C M _ S _ S I A _ 3 0

SCALA 1:200 | FORM A3

PROPRIETA' DELLO STUDIO VALLARINO – LE RIPRODUZIONI NON AUTORIZZATE SONO VIETATE