
RILIEVO MEZZANEGO
SEZIONE 3
PROGRESSIVA 0.00
SCALA 1:200

SEZIONE 3-3

SCALA 1:200

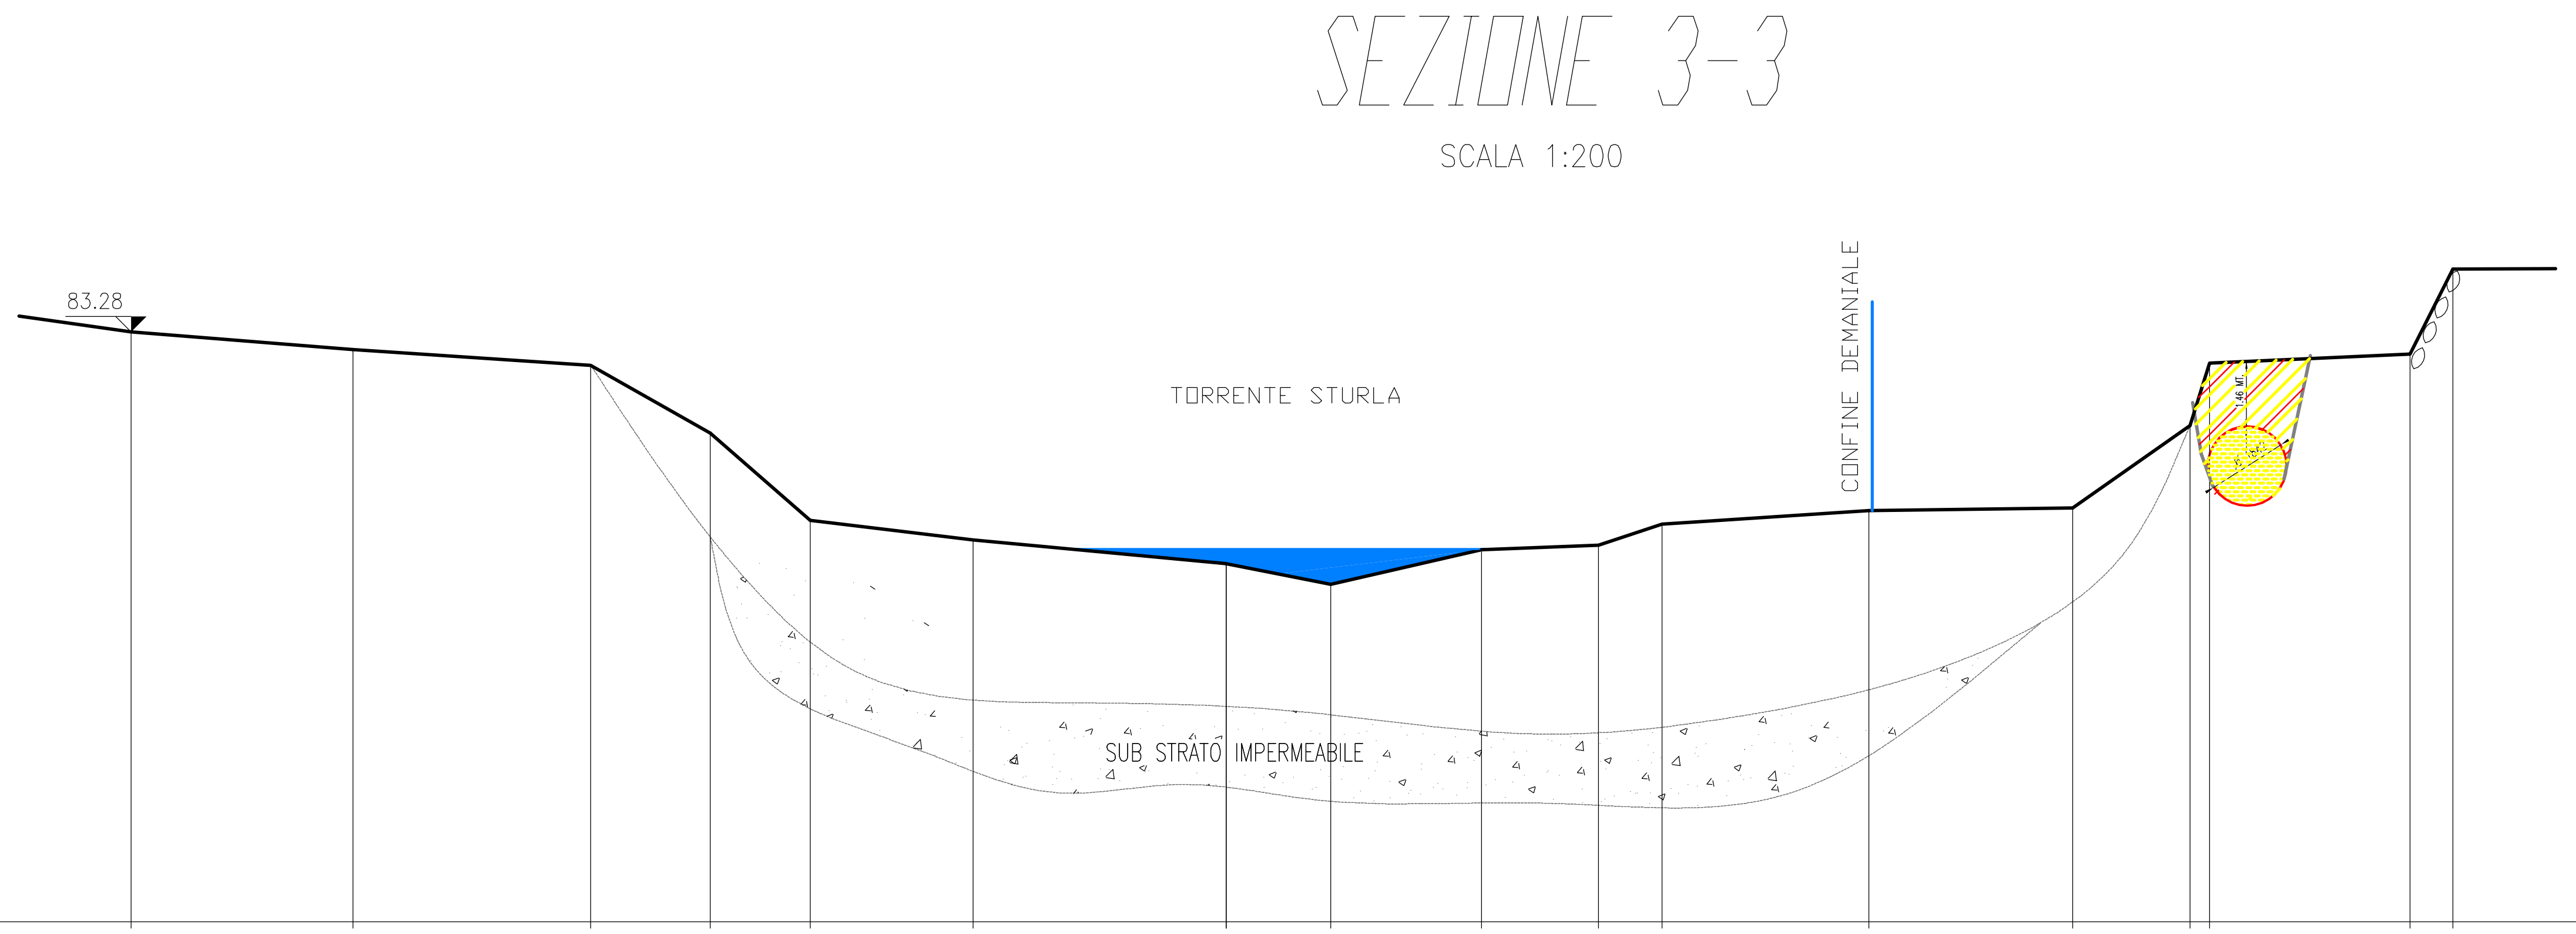

PICCHETTI																	
DISTANZE PARZIALI		5.00	5.35	2.69	2.25	3.67	5.70	2.34	3.41	2.63	1.43	4.66	4.59	2.64	0.44	4.51	0.97
QUOTE TERRENO	83.28	82.88	82.53	81.00	79.04	78.60	78.06	77.60	78.38	78.48	78.95	79.26	79.32	81.17	82.58	82.78	84.69
QUOTE PROGETTO																	
DISTANZE PROGRESSIVE	0.00	5.00	10.35	13.04	15.29	18.96	24.66	27.00	30.41	33.04	34.47	39.13	43.72	46.36	46.8	51.31	52.28

SEZIONE TRASVERSALE B-B - STATO SOVRAPPOSTO

LEGENDA SEGNI GRAFICI

= COSTRUZIONE

= DEMOLIZIONE

ORDINE DEGLI ARCHITETTI DELLA PROVINCIA DI GENOVA – Dott. Arch. SONJA SERVENTI N. 2838

Firma e timbro:

NUOVO TRACCIATO

Rilievo Topografico:
Studio Tecnico Efrati Geom. Ettore – Via Lungo, 61– 27050 Cervesina (PV)

Elaborazioni Grafiche:
Studio Vallarino – Via V. Veneto 70/4 – 16012 Busalla (GE)

Progettisti

Dott. Ing. Superina Pietro
Iscritto Ordine degli Ingegneri
della Provincia di Milano al n° 15541
(Progettista Impianto)

Dott. Arch. Serventi Sonja
P.zza Cavour 13/6 – 16043 Chiavari (Ge)
Iscritta Ordine degli Architetti
della Provincia di Genova al n° 2838
(Autorizzazioni Urbanistiche)

Committente
ECOPOWER energia s.r.l.
Via V. Veneto 70/4 – 16012 Busalla (Ge)
Amministratore unico
(Vallarino Ivano)

CONSULENZA
Studio Vallarino

DATA
13 GENNAIO 2015

N° PPP
00911-CM-S-SIA-33/NT

RICHIEDENTE
ECOPOWER srl

PROGETTO
MINI CENTRALE IDROELETTRICA "SAN ROCCO"
" A BASSO IMPATTO AMBIENTALE" INTEGRATA IN ECOISOLA
COMUNE DI MEZZANEGO (GE)

DESCRIZIONE TAVOLA
STATO SOVRAPPOSTO
SEZIONE TRASVERSALE 3 ALVEO

Tavola
33/NT

N° DISEGNO / NOME FILE
00911_CM_S_SIA_33

SCALA
1:200

FORM
A3

PROPRIETA' DELLO STUDIO VALLARINO – LE RIPRODUZIONI NON AUTORIZZATE SONO VIETATE