
SEZIONE A-A - STATO DI PROGETTO

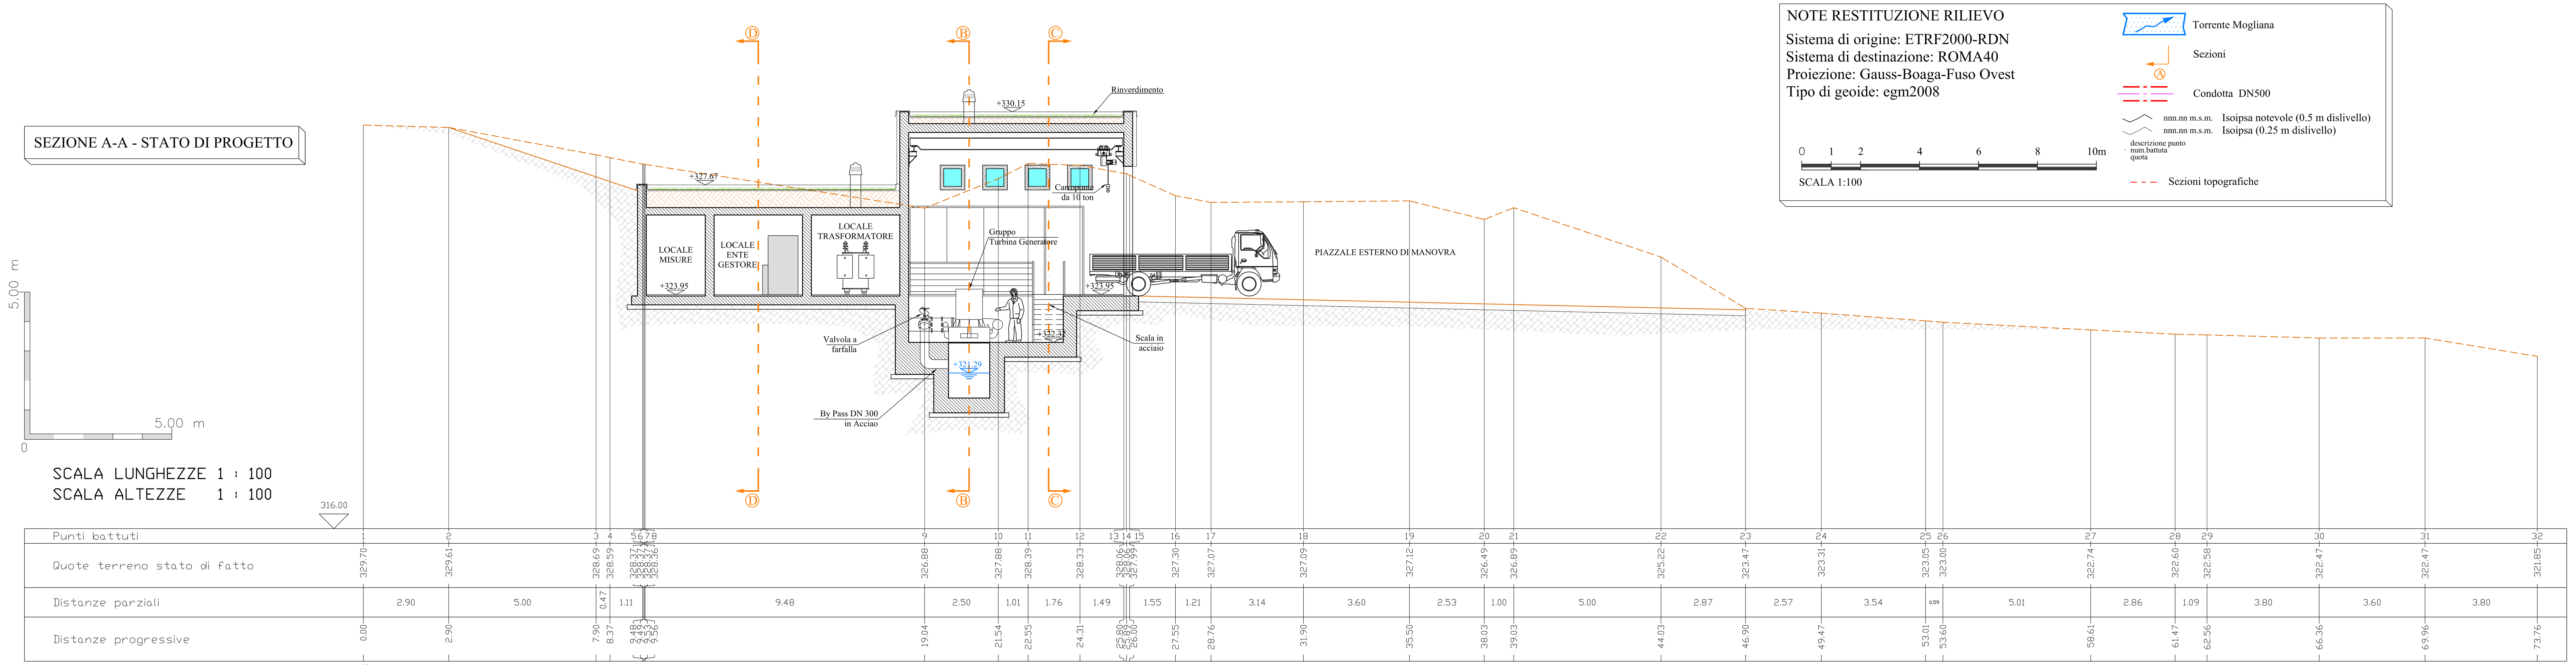

NOTE RESTITUZIONE RILIEVO


Sistema di origine: ETRF2000-RDN
Sistema di destinazione: ROMA40
Proiezione: Gauss-Boaga-Fuso Ovest
Tipo di geoide: egm2008

0 1 2 4 6 8 10m


SCALA 1:100

- Torrente Mogliana
- Sezioni
- Condotta DN500
- nnn.nn m.s.m. Isoipsa notevole (0.5 m dislivello)
- nnn.nn m.s.m. Isoipsa (0.25 m dislivello)
- descrizione punto / num.battuta / quota
- Sezioni topografiche


SEZIONE D-D - STATO DI PROGETTO

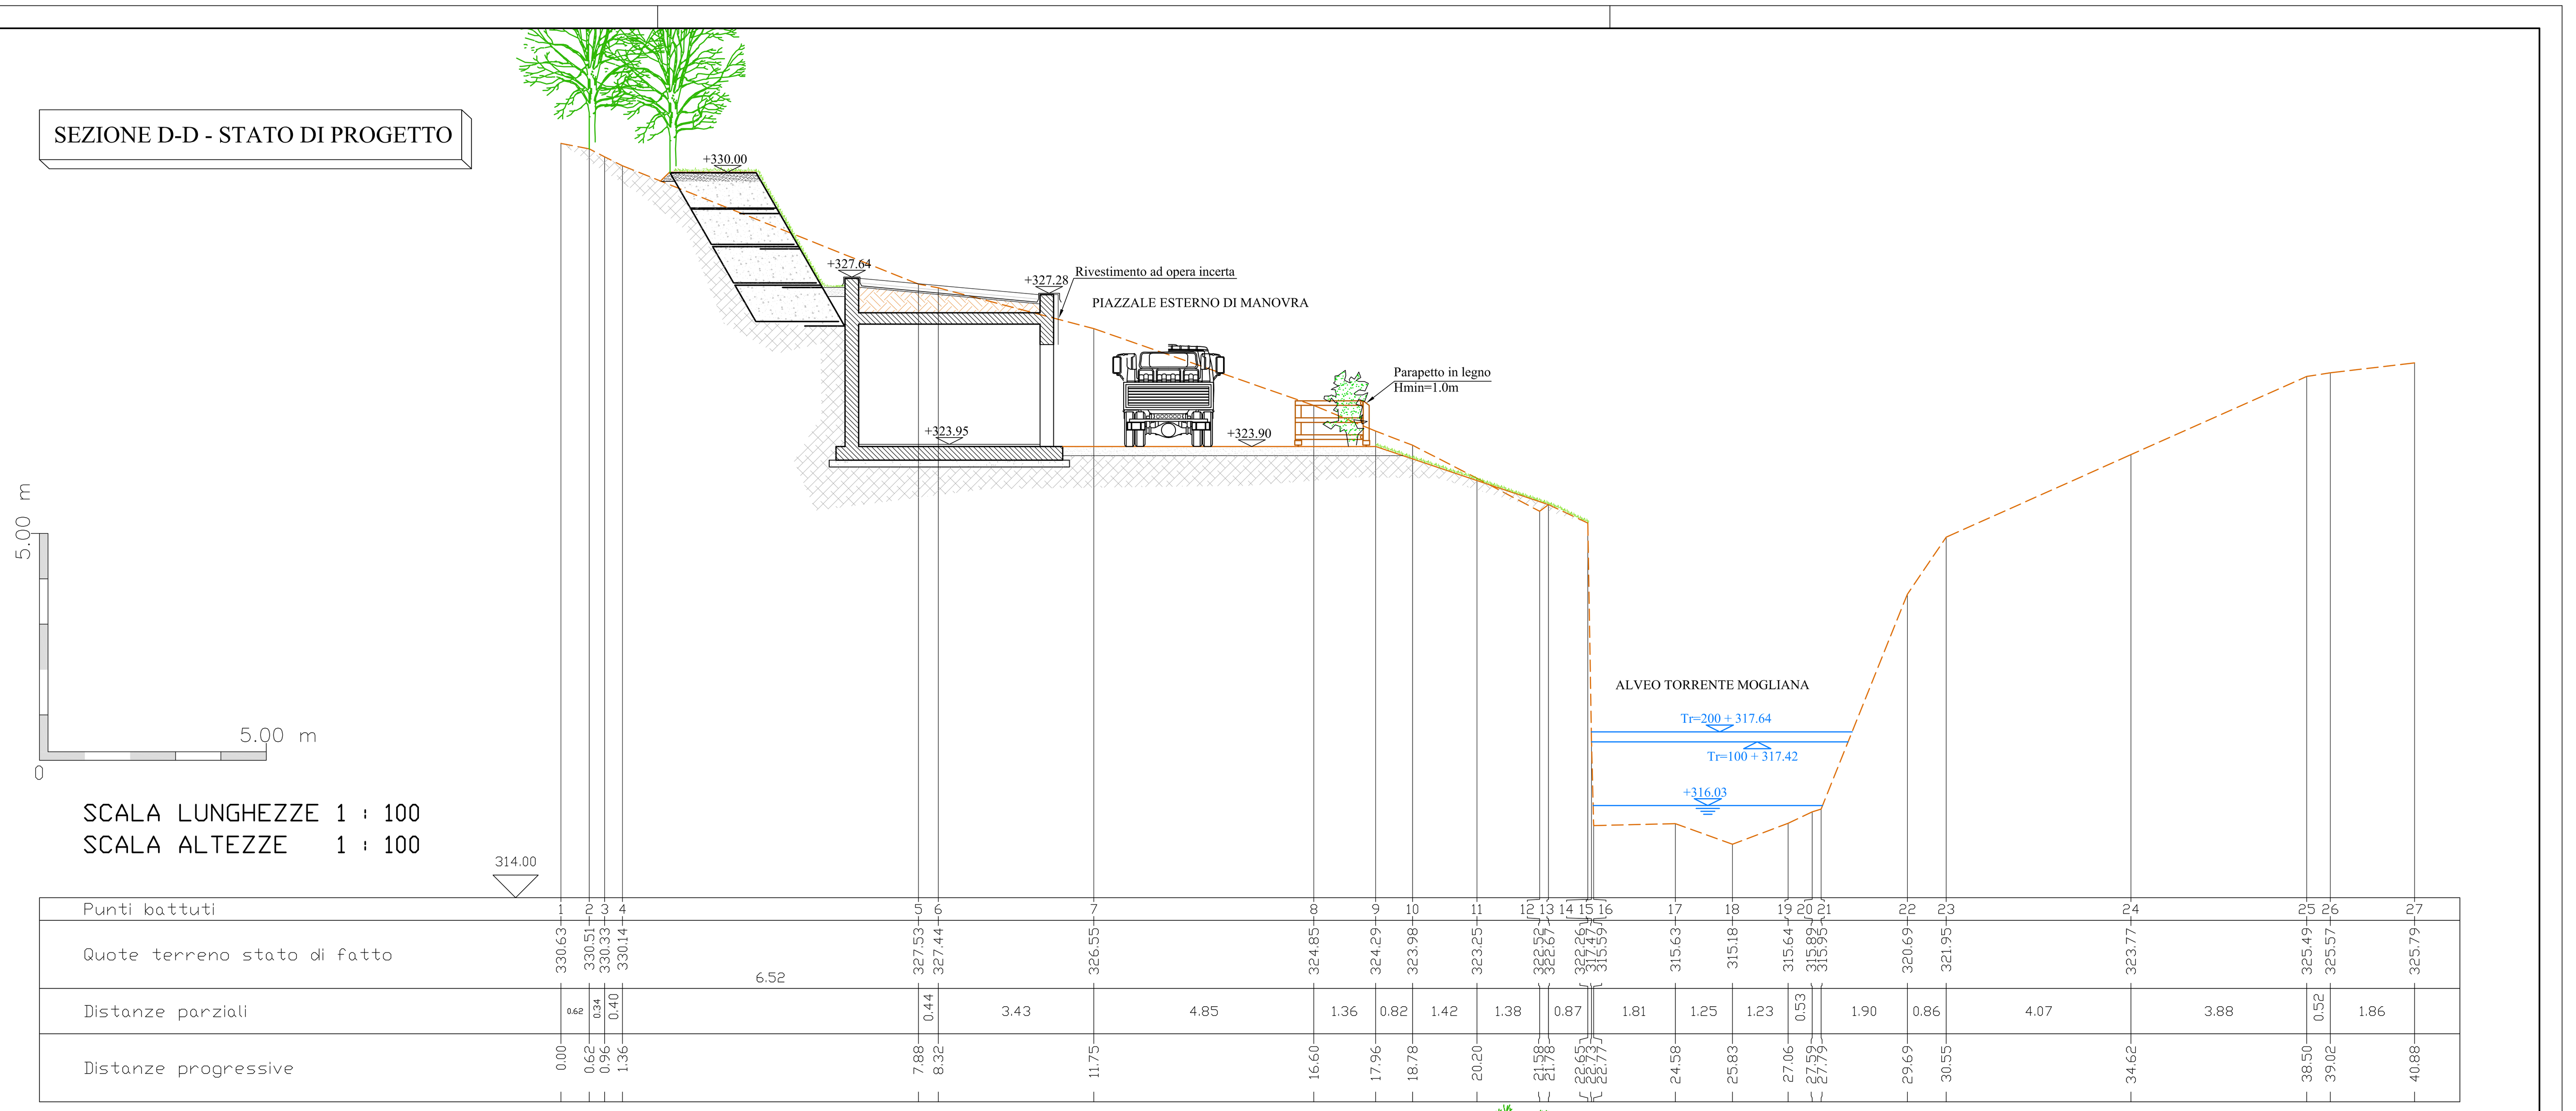


SEZIONE B-B - STATO DI PROGETTO

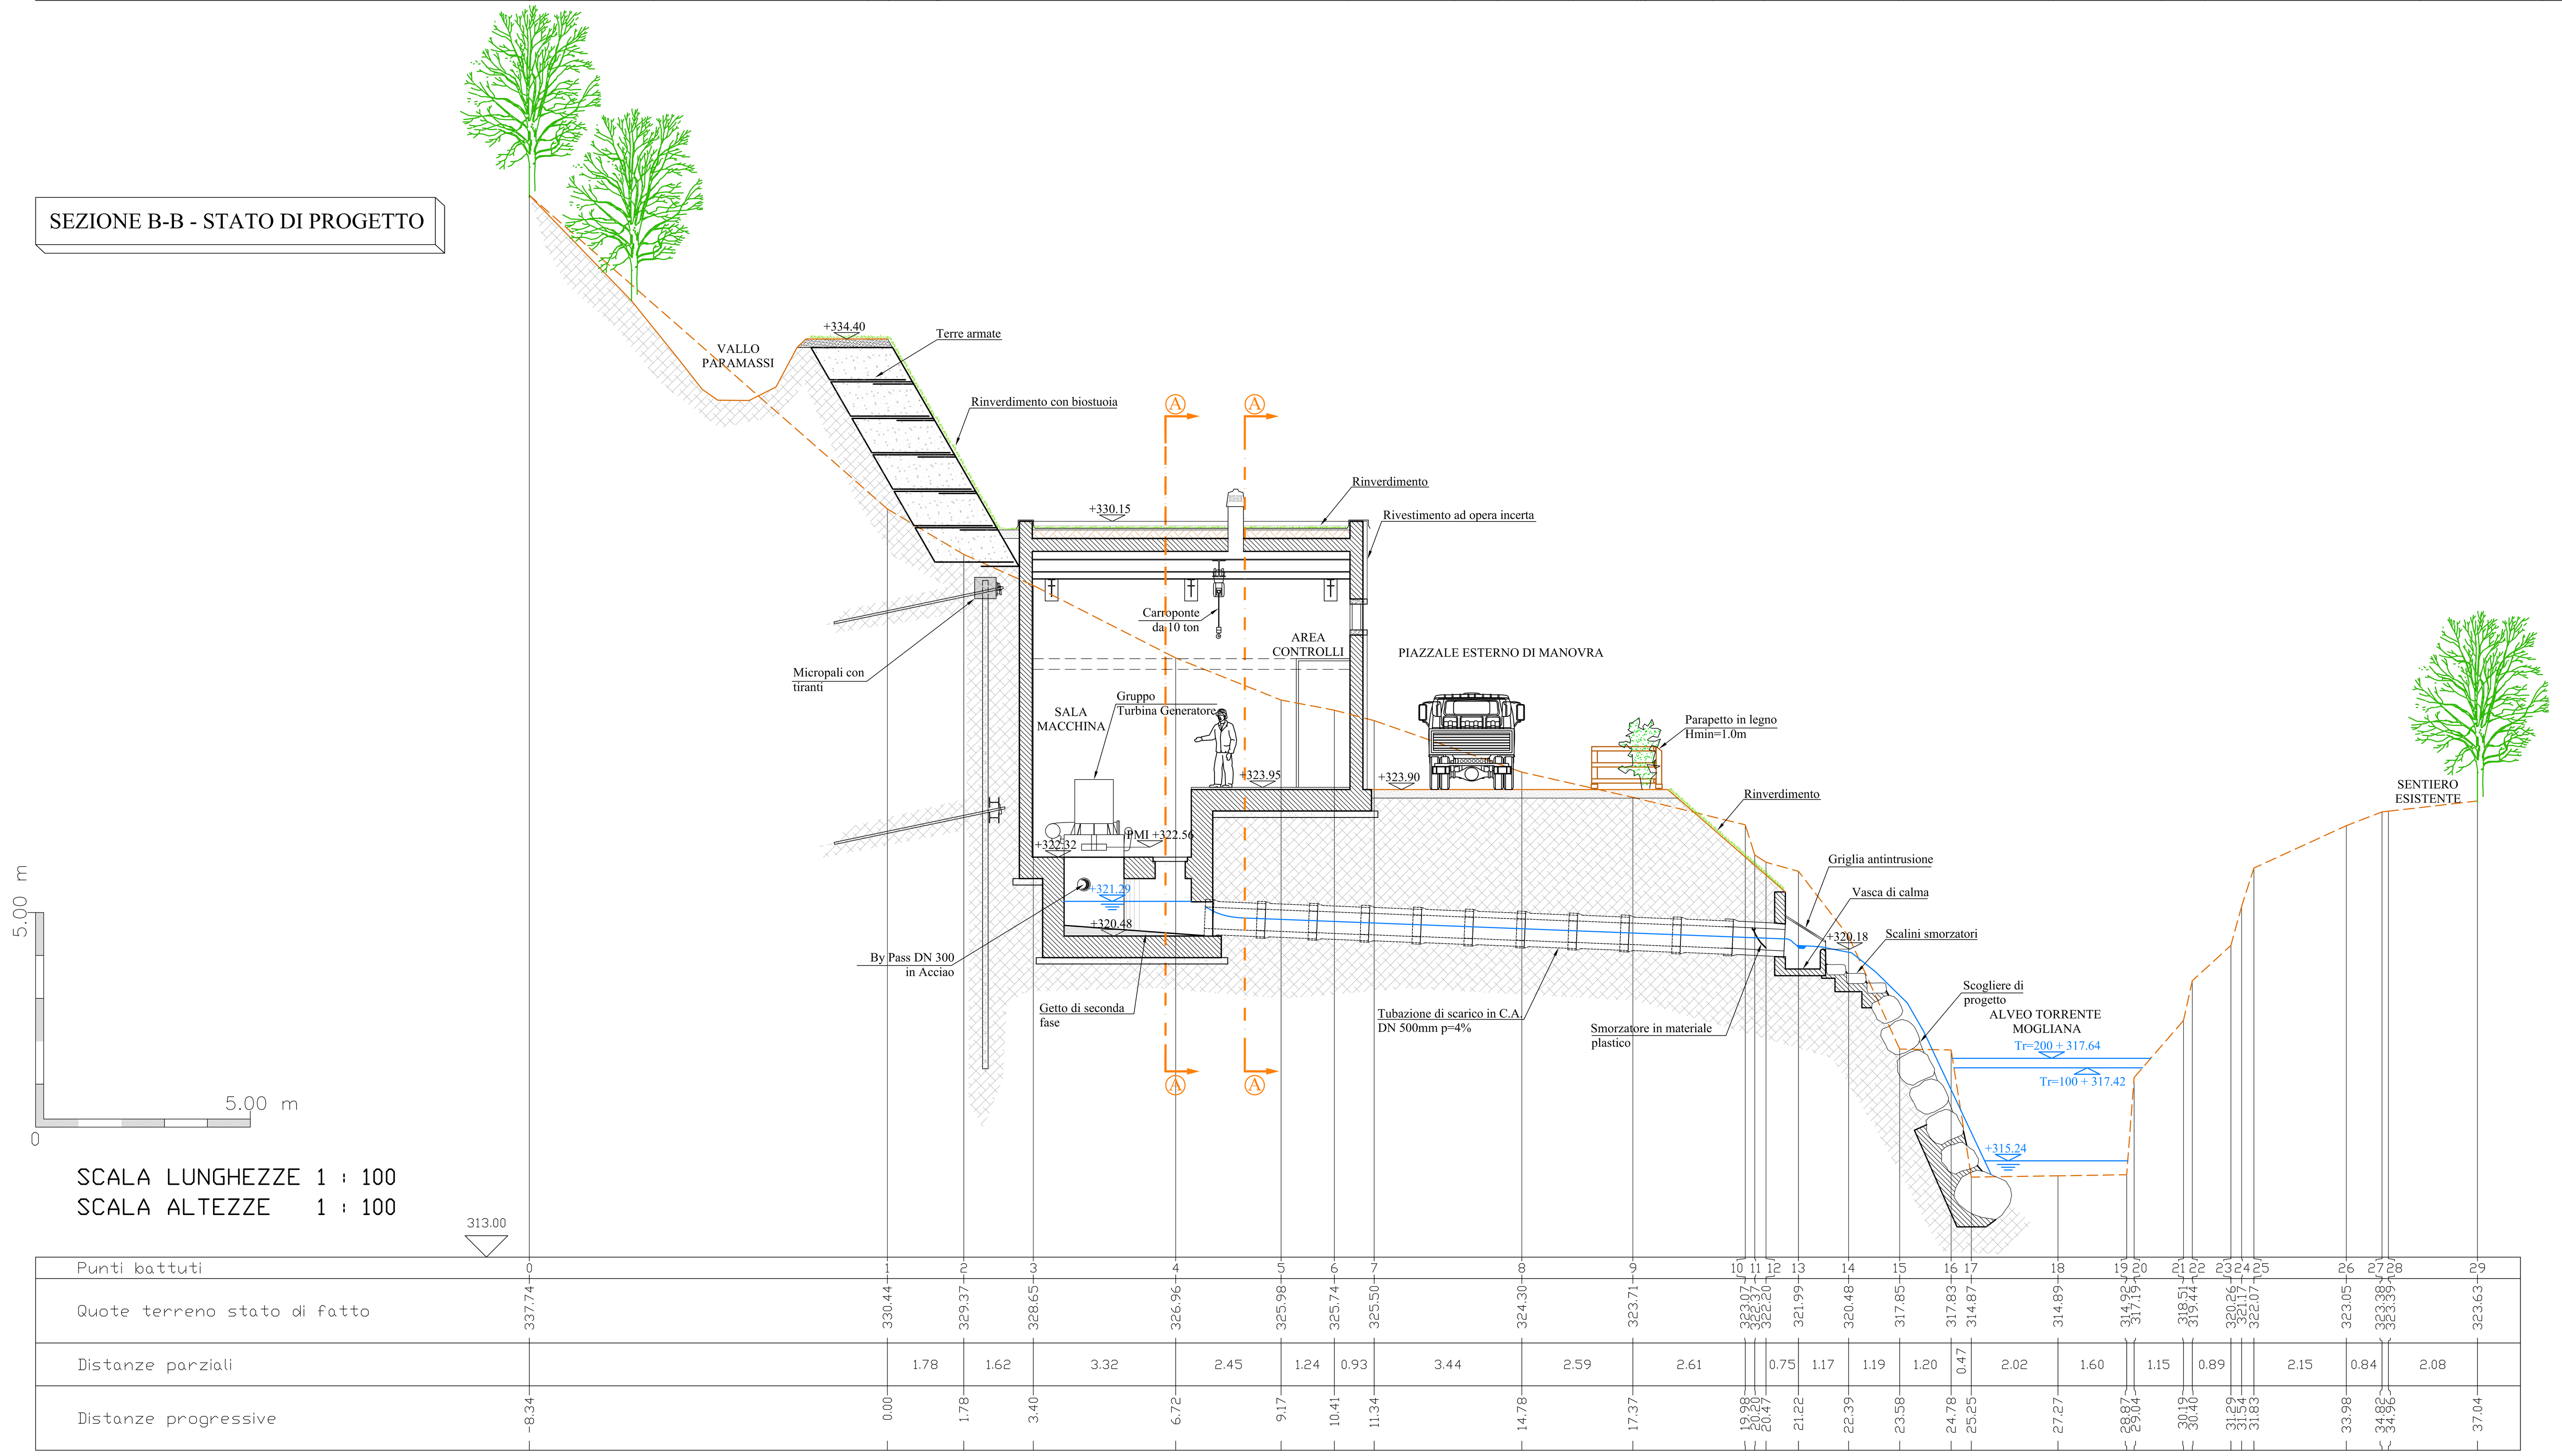

SEZIONE C-C - STATO DI PROGETTO

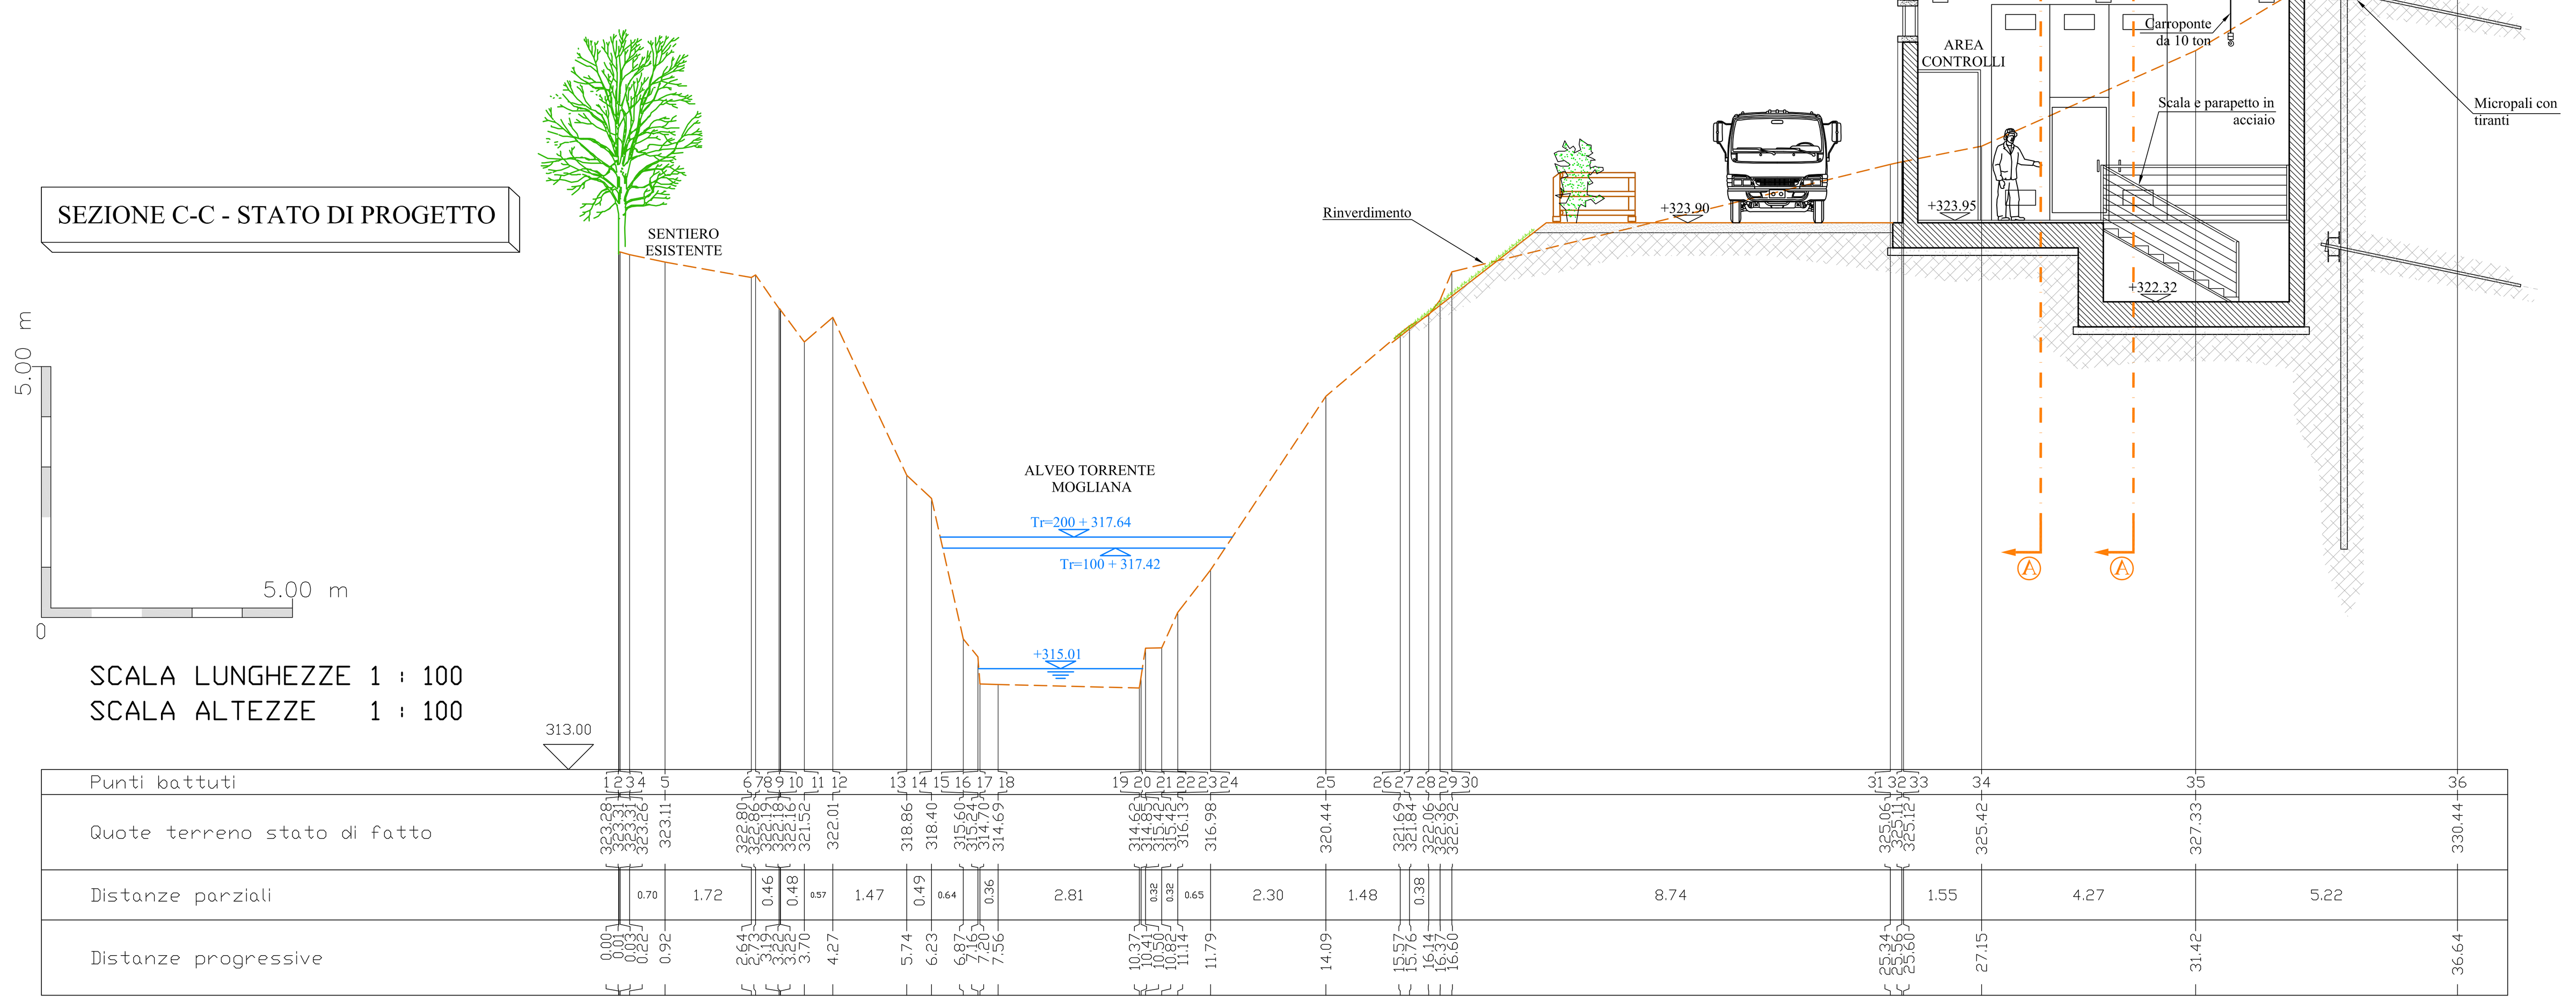

PARTICOLARE TERRE ARMATE
Scala a vista

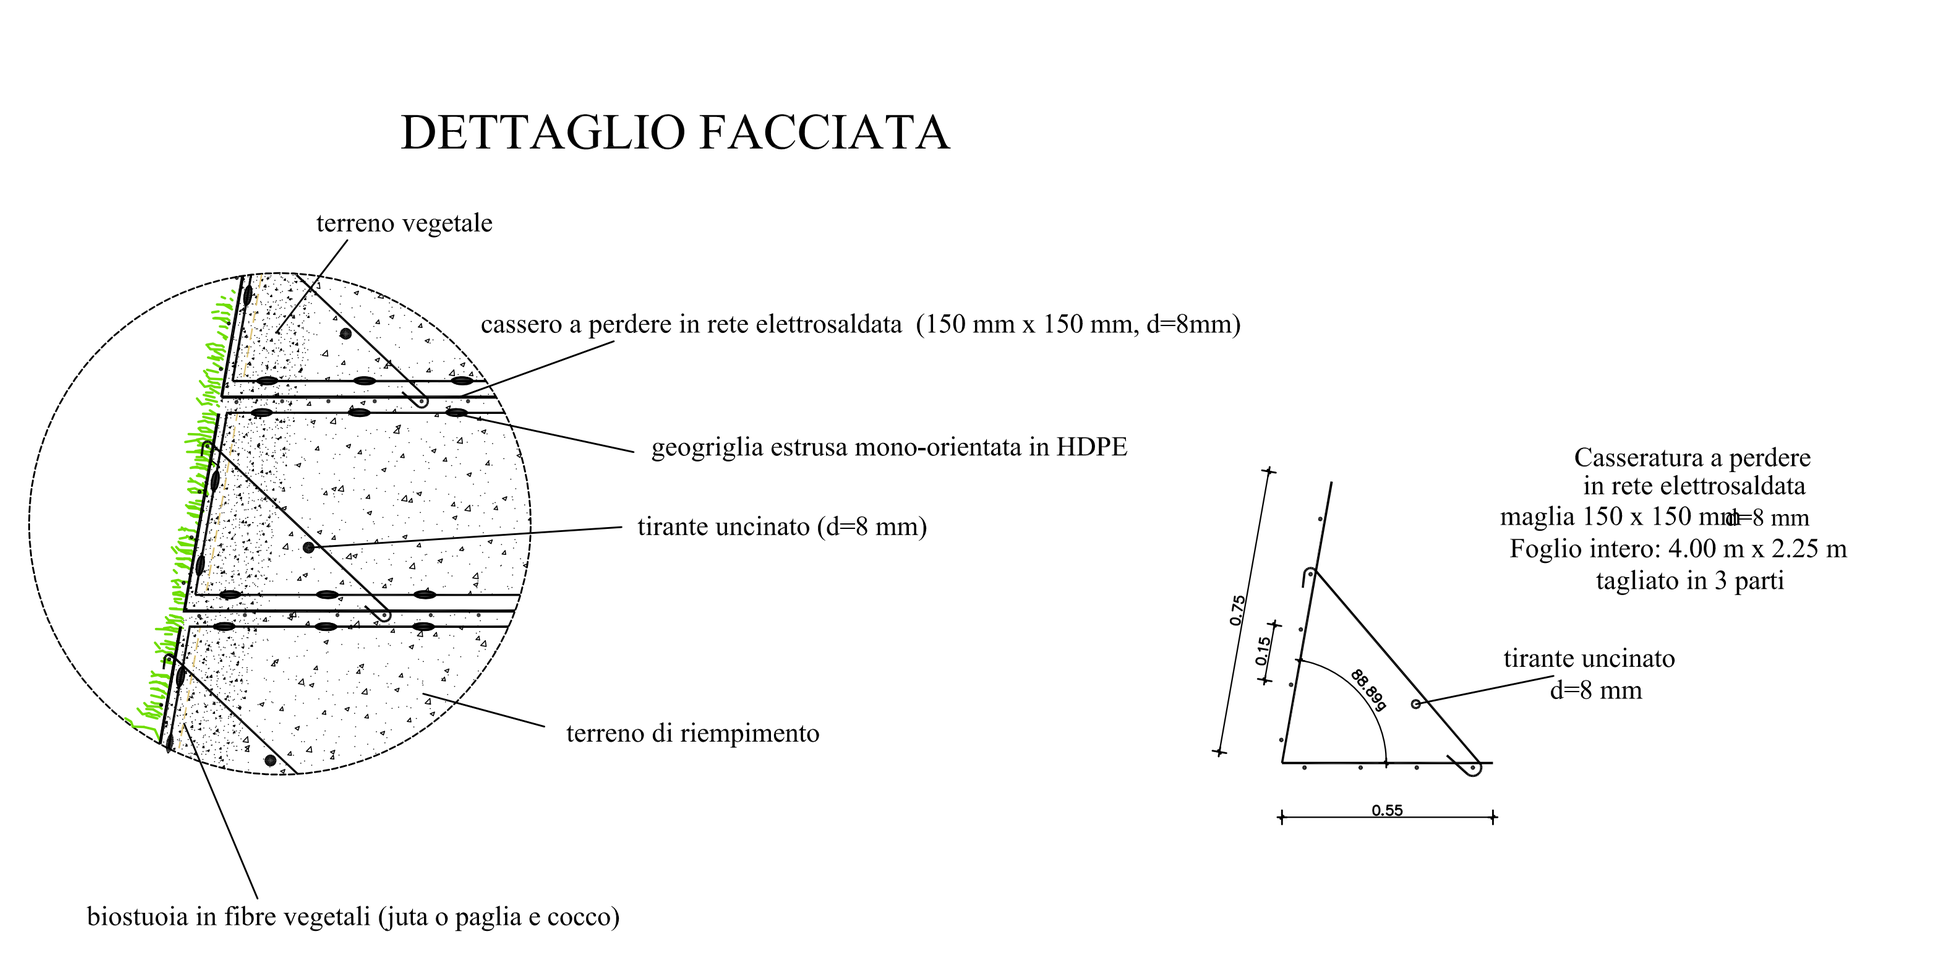

Revisione	Data	Descrizione	Redatto	Verificato	Approvato
02	09-2014	Terza emissione a seguito relazione istruttoria n° 565 del 08-04-2014 Class.fasc.2014/G13.17.1/2 - PROCEDURA DI SCREENING	✓	✓	
01	10-2013	Seconda emissione-Istanza di Autorizzazione Unica	✓	✓	
00	06-2013	Prima emissione-Richiesta Concessione di Derivazione	✓	✓	

ing. ANDREA CASARIN
ingegneria civile e ambientale
via E.Bongioanni, 44/a - 31044 Montebelluna (TV)
C.F.: CSR NDR 77R01 F443V P.I. 04192270264
tel. 0423.600712 - fax. 0423.3445047 - cell. 347.3754915
email: ingcasarin@gmail.com - P.E.C. andrea.casarin@ingpec.eu

Committente:
SEAM
Società Energetica Alpi del Mare
P. IVA 01422600088
C.so Garibaldi 126 18038
Sanremo (IM)

Tav. n°: 11 di n°: 28

Codice elaborato: EG-EP-02

Oggetto:
------------------------------PROGETTO DEFINITIVO----------------------------
Progetto di un impianto idroelettrico ad acqua fluente sul torrente Mogliana
in località "San Siro Foce"

Scale: 1:100

Elaborato:
Edificio di produzione
Sezioni

Il tecnico:
Casarin Andrea ingegnere
Ordine Ingegneri Provincia di Treviso n° A3173

Regione:	Provincia:	Comune:
Liguria	Genova	Mezzanego

Data:	Disegnatore:	File:
Ottobre 2013	ing. Andrea Casarin	TAV_10---25_rev02.dwg

Ai termini di legge si riserva la proprietà di questo elaborato che non potrà essere riprodotto, duplicato, e/o reso noto a terzi in tutto e/o in parte privo di firma autografa e del timbro o senza autorizzazione, secondo quanto previsto dalla Legge 22.04.41 n.° 633 - art. 2575