
C:\ANDREA\LAVORI ANDREA\SS_IMPIANTI ENEL\Comuni_Mezzanego\TAV\21_TAV---25_rev02.dwg - pianta sovrapposta - 28/08/2014 - data stampa: 28/08/2014

NOTE RESTITUZIONE RILIEVO
Sistema di origine: ETRF2000-RDN
Sistema di destinazione: ROMA40
Proiezione: Gauss-Boaga-Fuso Ovest
Tipo di geoide: egm2008

Torrente Mogliana
Sezioni
Condotta DN500
Isoipsa notevole (0.5 m dislivello)
Isoipsa (0.25 m dislivello)
direzione punto max/minima quota
Sezioni topografiche

0 1 2 4 6 8 10m
SCALA 1:100


SEZIONE C-C - STATO DI PROGETTO

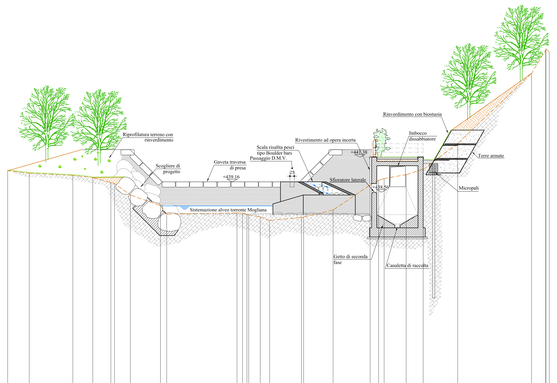

SCALA LUNGHEZZE 1 : 100
SCALA ALTEZZE 1 : 100

Punti battuti	28	27	26	25	24	23	22	21	20	19	18	17	16	15	14	13	12	11	10	9	8	7	6	5	4	3	2	1
Quote terreno stato di fatto	429.80	429.66	429.54	429.43	429.23	429.22	428.45	427.77	427.28	427.03	426.93	426.91	426.91	426.91	426.91	427.03	427.05	427.05	427.05	426.98	426.25	426.06	425.89	425.39	425.48	425.48	425.63	425.63
Distanze parziali	1.26	2.54	1.16	1.05	0.93	1.75	4.10	0.50	0.50	0.50	0.50	1.85	1.71	2.16	4.30	1.29	0.99	2.01	4.30	0.73	0.19	0.17	0.50	4.39	0.09	0.15	0.15	0.80
Distanze progressive	0.00	1.26	3.80	4.96	6.01	6.94	8.69	12.79	13.29	13.79	14.29	14.79	16.64	18.35	20.51	24.81	26.10	27.09	29.10	33.40	34.13	34.32	34.49	34.99	39.38	39.47	39.62	39.77


SEZIONE D-D - STATO DI PROGETTO

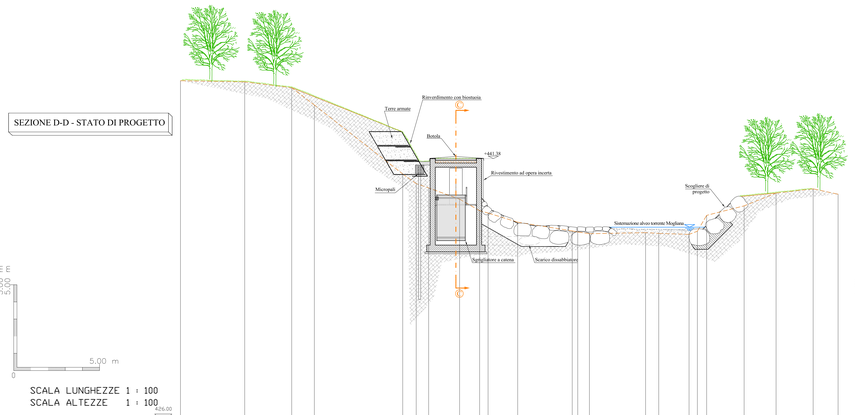

SCALA LUNGHEZZE 1 : 100
SCALA ALTEZZE 1 : 100

Punti battuti	1	2	3	4	5	6	7	8	9	10	11	12	13	14	15	16	17	18	19	20	21	22	23
Quote terreno stato di fatto	426.00	425.90	425.85	425.50	425.50	425.48	425.70	426.07	426.01	426.34	426.21	427.67	427.16	427.08	427.07	427.07	427.07	426.96	426.77	426.54	426.07	426.27	426.62	426.27	426.62	426.30	426.30	426.30
Distanze parziali		3.74	2.74	1.32	5.14	0.79	0.70	1.81	1.16	1.42	1.73	3.17	0.88	3.27	0.77	1.77	1.48	1.34	2.18	1.86	2.16	1.45						
Distanze progressive	0.00	3.74	6.48	7.80	12.94	13.73	14.45	16.26	17.42	17.96	19.64	23.15	23.81	27.08	27.85	29.62	31.10	32.44	34.62	36.48	38.64	40.09	41.54	42.99	44.44	45.89	47.34	48.79


SEZIONE E-E - STATO DI PROGETTO

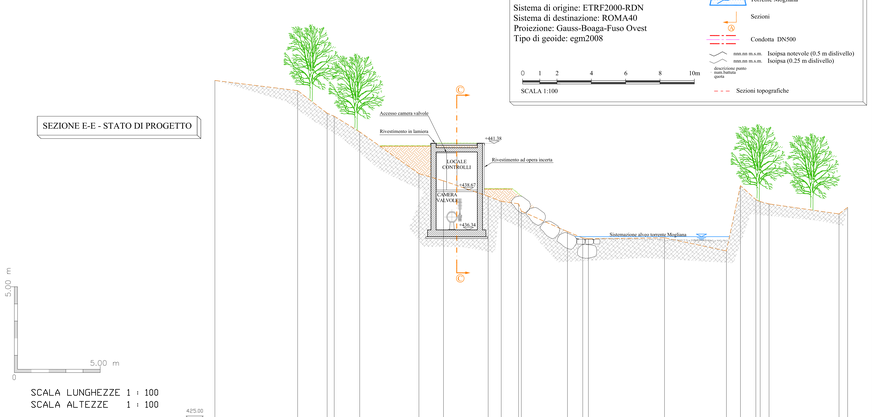

SCALA LUNGHEZZE 1 : 100
SCALA ALTEZZE 1 : 100

Punti battuti	1	2	3	4	5	6	7	8	9	10	11	12	13	14	15	16	17	18	19	20	21	22	23
Distanze parziali		4.82	1.72	1.49	3.44	1.43	2.61	0.76	1.01	2.68	0.89	0.89	1.52	4.43	3.61	0.82	0.89	1.52	4.08	1.52	0.76	1.52	0.76
Distanze progressive	0.00	4.82	6.54	8.03	11.47	12.90	15.51	16.27	17.28	19.96	20.85	21.74	23.26	27.69	31.30	32.12	33.01	34.53	38.61	40.13	40.89	42.41	43.17


SEZIONE A-A - STATO DI PROGETTO

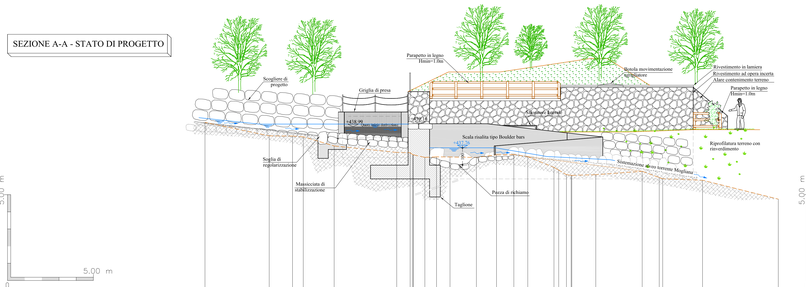

SCALA LUNGHEZZE 1 : 100
SCALA ALTEZZE 1 : 100

Punti battuti	1	2	3	4	5	6	7	8	9	10	11	12	13	14	15	16	17	18	19	20	21	22	23	24	25	26	27
Quote terreno stato di fatto	429.24	428.46	428.45	428.40	428.07	427.49	427.49	427.23	427.23	427.09	427.23	427.35	427.35	427.24	427.24	427.24	427.24	427.24	427.24	427.24	427.24	426.05	426.29	426.29	426.29	426.67	426.77
Distanze parziali		3.74	1.36	1.80	3.65	0.78	0.87	0.79	1.54	1.16	1.02	0.81	1.52	1.43	1.40	2.70	0.99	2.32	4.41								
Distanze progressive	0.00	3.74	5.10	6.90	10.55	11.33	12.20	12.99	14.53	15.69	16.71	17.52	19.04	20.47	21.87	24.57	25.56	27.88	32.29	32.76	34.16	36.86	37.85	40.26	42.67	43.06	43.86	44.66


SEZIONE B-B - STATO DI PROGETTO

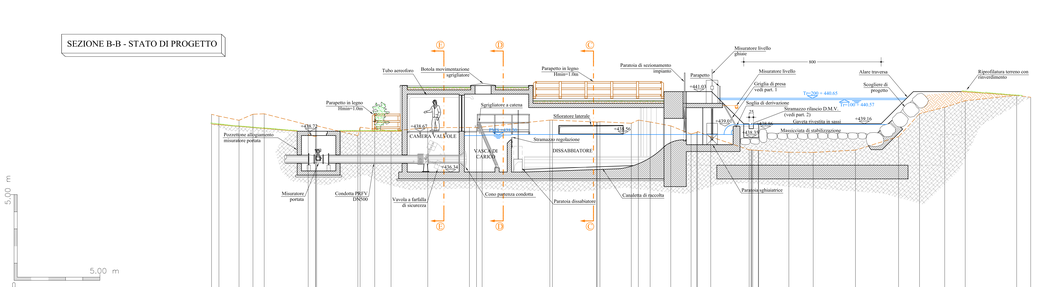

SCALA LUNGHEZZE 1 : 100
SCALA ALTEZZE 1 : 100

Punti battuti	1	2	3	4	5	6	7	8	9	10	11	12	13	14	15	16	17	18	19	20	21	22	23	24	25	26	27	28	29	30	31	32	33	34	35	36	37	38	39	40	41	42	43	44	45	46
Distanze parziali		1.17	0.81	0.66	2.56	2.40	0.85	0.95	2.14	2.43	3.94	2.57	1.82	0.65	1.20	1.18	0.78	2.43	2.24	1.76	1.41	2.47	2.51	1.20	1.46	1.20	2.99	0.80																		

PROSPETTO OVEST - STATO DI PROGETTO

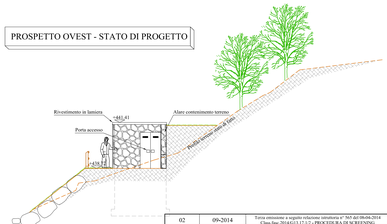

Revisione	Data	Descrizione	Redatto	Verificato	Approvato
02	09-2014	Terza emissione a seguito richiesta integrazioni n° 365.IGI.09-04-2014 Class.Soc.20141021.17.T.2 - PROCEDURA DI SCREENING			
01	10-2013	Seconda emissione-Istanza di Autorizzazione Unica			
00	06-2013	Prima emissione-Richiesta Concessione di Derivazione			

ing. ANDREA CASARIN
ingegneria civile e ambientale
via E.Bonginsanti, 44/a - 31044 Montebelluna (TV)
C.F.: CSR NDR 77R01 F443V P.I. 04192270264
tel: 0423/600712 - fax: 0423/3445567 - cell: 347.3754915
email: ingcasarin@gmail.com - P.E.C. andrea.casarin@ingpec.eu

Committente: SEAM
Società' Energetica Alpi del Mare
P. IVA 01422600088
C.so Garibaldi 120 18038
Sanremo (IM)

Oggetto: PROGETTO DEFINITIVO
Progetto di un impianto idroelettrico ad acqua fluente sul torrente Mogliana in località "San Siro Foce"

Elaborato: Opera di presa
Sezioni

Ver. n°: 14 di n°: 28
Codice elaborato: EGAOP02
Scala: 1:100

Il tecnico: Cunetto Andrea ingegnere
Ordine Ingegneri Provincia di Treviso n° A3173

Regione: Liguria | Provincia: Genova | Comune: Mezzanego
Data: Ottobre 2013 | Disegnatore: ing. Andrea Casarin | File: TAV_10---25_rev02.dwg

Ai termini di legge si riserva la proprietà di quanto elaborato che non potrà essere riprodotto, duplicato, in tutto tutto o in parte
privo di Nulla autografa del tecnico o senza autorizzazione, secondo quanto previsto dalla Legge 22/04/41 n. 633 - art. 2578