PLANIMETRIA GENERALE DI RILIEVO STATO DI PROGETTO
QUADRO B-SCALA 1:200


NOTE RESTITUZIONE RILIEVO
Sistema di origine: ETRF2000-RDN
Sistema di destinazione: ROMA40
Proiezione: Gauss-Boaga-Fuso Ovest
Tipo di geoide: egm2008

Torrente Mogliana
Condotta DN500
Sezioni
Foto N° cono visuale
nnn.nn m.s.m. Isoipsa notevole (0.5 m dislivello)
nnn.nn m.s.m. Isoipsa (0.25 m dislivello)
descrizione punto
num.battuta
quota
Sezioni topografiche

0 2 4 8 12 16 20m
SCALA 1:200

BLOCCO ANCORAGGIO
SENTIERO
MURO SOSTEGNO
CHIESA
PALO ENEL
STRADA ASFALTATA
R0.75m
22.5°
90°
Sez.10
Sez.11
Sez.12
Sez.13
Sez.14
Sez.15
Sez.16
Sez.17
Sez.18
Sez.19
Sez.20
Sez.21
180.00
200.00
220.00
240.00
260.00
280.00
300.00
320.00
340.00
360.00
380.00
400.00

PLANIMETRIA GENERALE DI RILIEVO - KEY PLAN

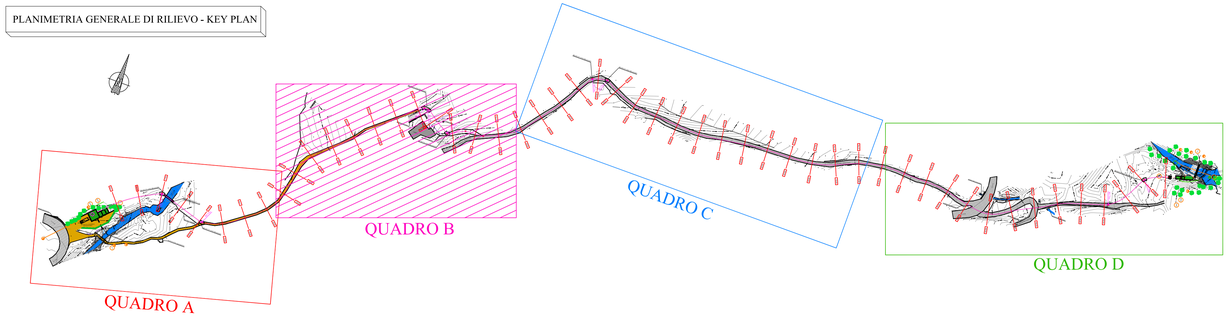

Revisione	Data	Descrizione	Redatto	Verificato	Approvato
01	10-2013	Seconda emissione-Istanza di Autorizzazione Unica			
00	06-2013	Prima emissione-Richiesta Concessione di Derivazione			

ing. ANDREA CASARIN
Ingegneria civile e ambientale
via E.Bonignanni, 44/a - 31044 Montebelluna (TV)
C.F.: CSR NDR 77R01 F443V P.I. 04192270264
tel. 0423.600712 - fax. 0423.3445047 - cell. 347.3754915
email: ingcasarin@gmail.com - P.E.C. andrea.casarin@ingpec.eu

Committente:
SEAM
Societa' Energetica Alpi del Mare
P. IVA 01425600088
C.so Garibaldi 126 18038
Sanremo (IM)

Tav. n°: 23 di n°: 28

Codice elaborato: EG-PGR-SP-03

Scale: 1:200

Oggetto:
----------PROGETTO DEFINITIVO----------
Progetto di un impianto idroelettrico ad acqua fluente sul torrente Mogliana
in località "San Siro Foce"

Elaborato:
Planimetria generale di rilievo
Stato di progetto
Quadro B

Il tecnico
ORDINE DEGLI INGEGNERI PROVINCIA DI TREVISO
A 3173
ING. ANDREA CASARIN

Regione:	Provincia:	Comune:
Liguria	Genova	Mezzanego
Data: Ottobre 2013	Disegnatore: ing. Andrea Casarin	File: TAV_10---25_rev01.dwg

Casarin Andrea ingegnere
Ordine Ingegneri Provincia di Treviso n° A3173

Ai termini di legge si riserva la proprietà di questo elaborato che non potrà essere riprodotto, duplicato, ceduto neto a terzi in tutto o in parte
privo di firma autografa e del timbro e senza autorizzazione, secondo quanto previsto dalla Legge 22.04.41 n.° 633 - art. 2575