
ALL 1 - PERIMETRAZIONE BACINI IMBRIFERI

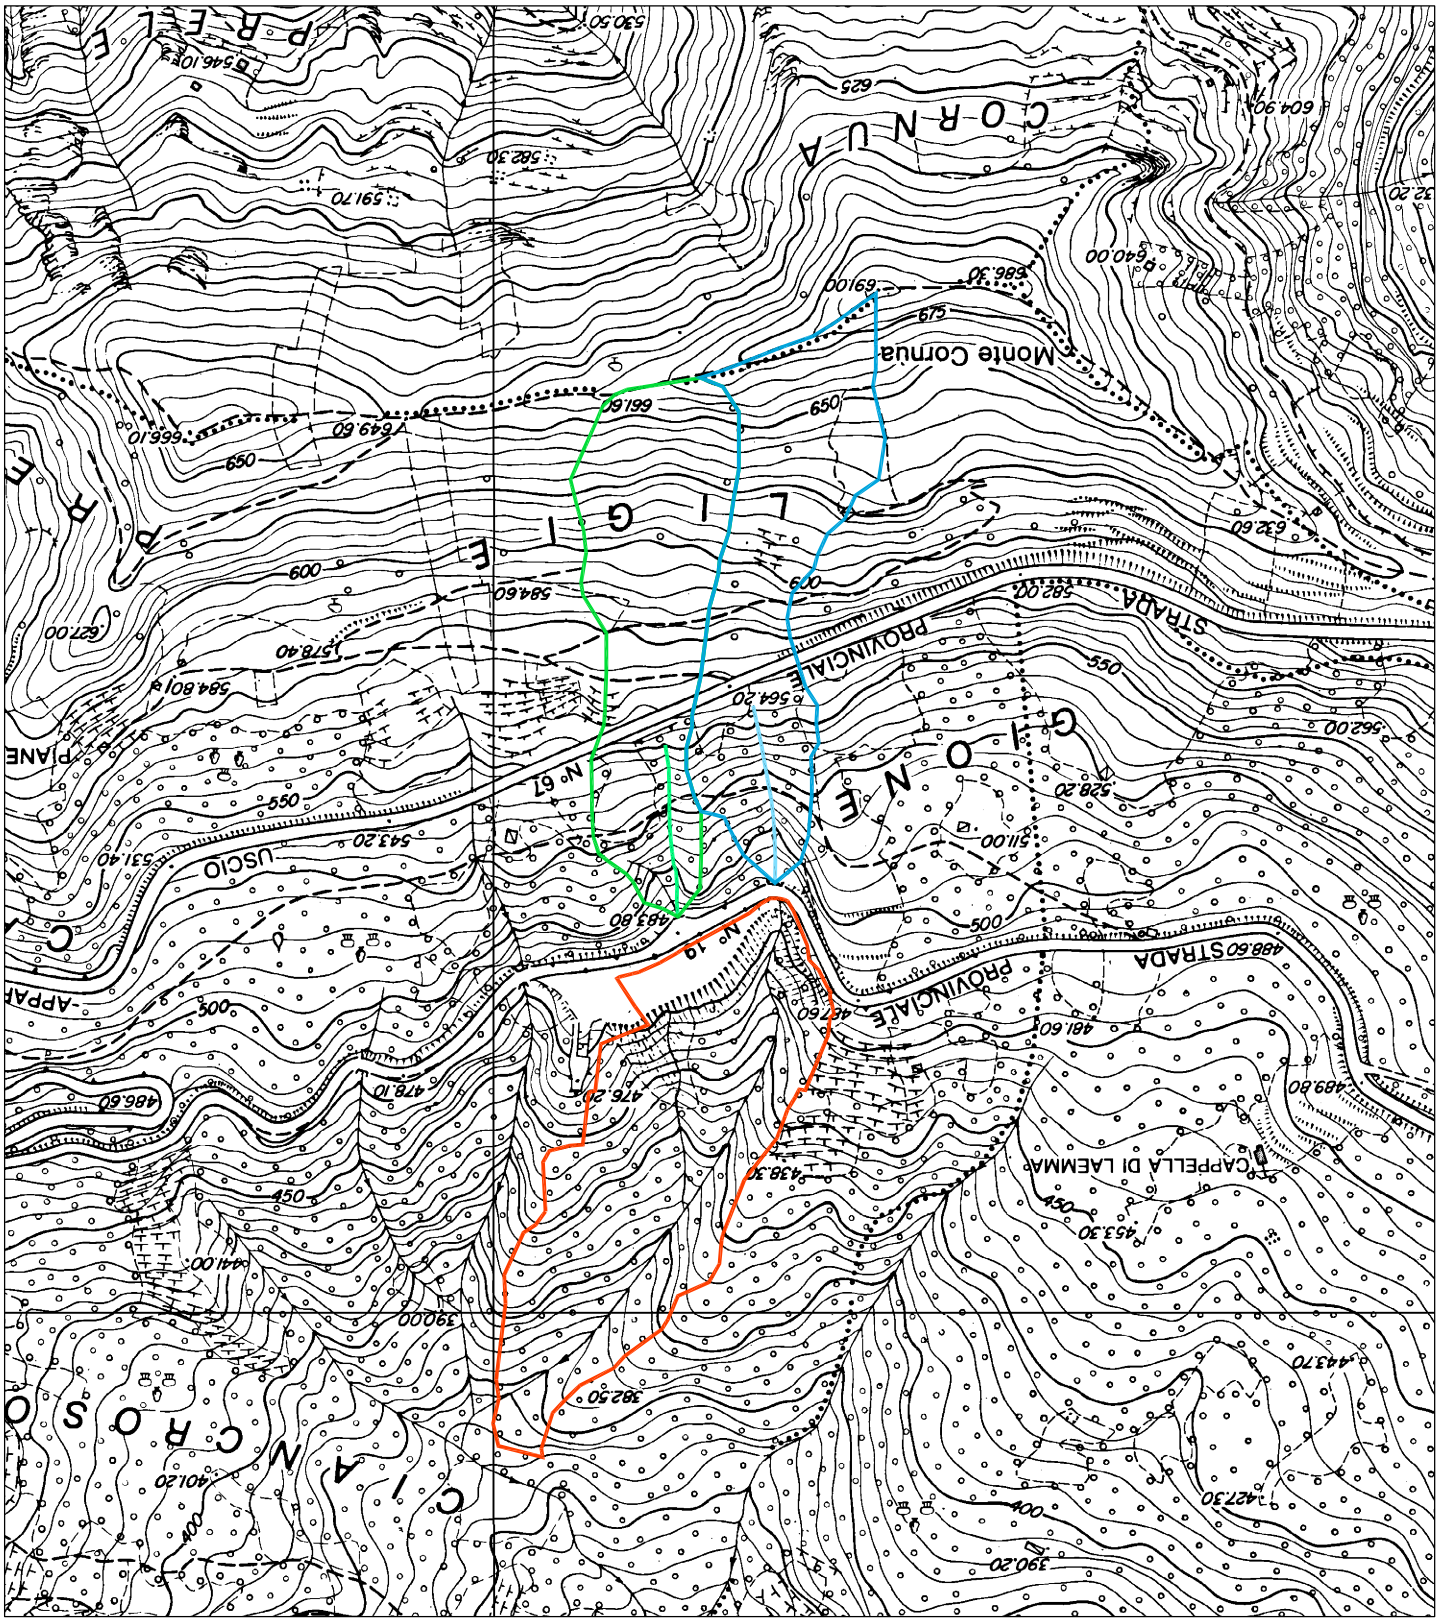

scala 1:5000

LEGENDA

- RIO DEI PROIETTI
- BACINO IMBRIFERO RIO DEI PROIETTI (S=0.026 Kmq)
- RIO CUGNEE
- BACINO IMBRIFERO RIO CUGNEE (S=0.026 Kmq)
- DISCARICA