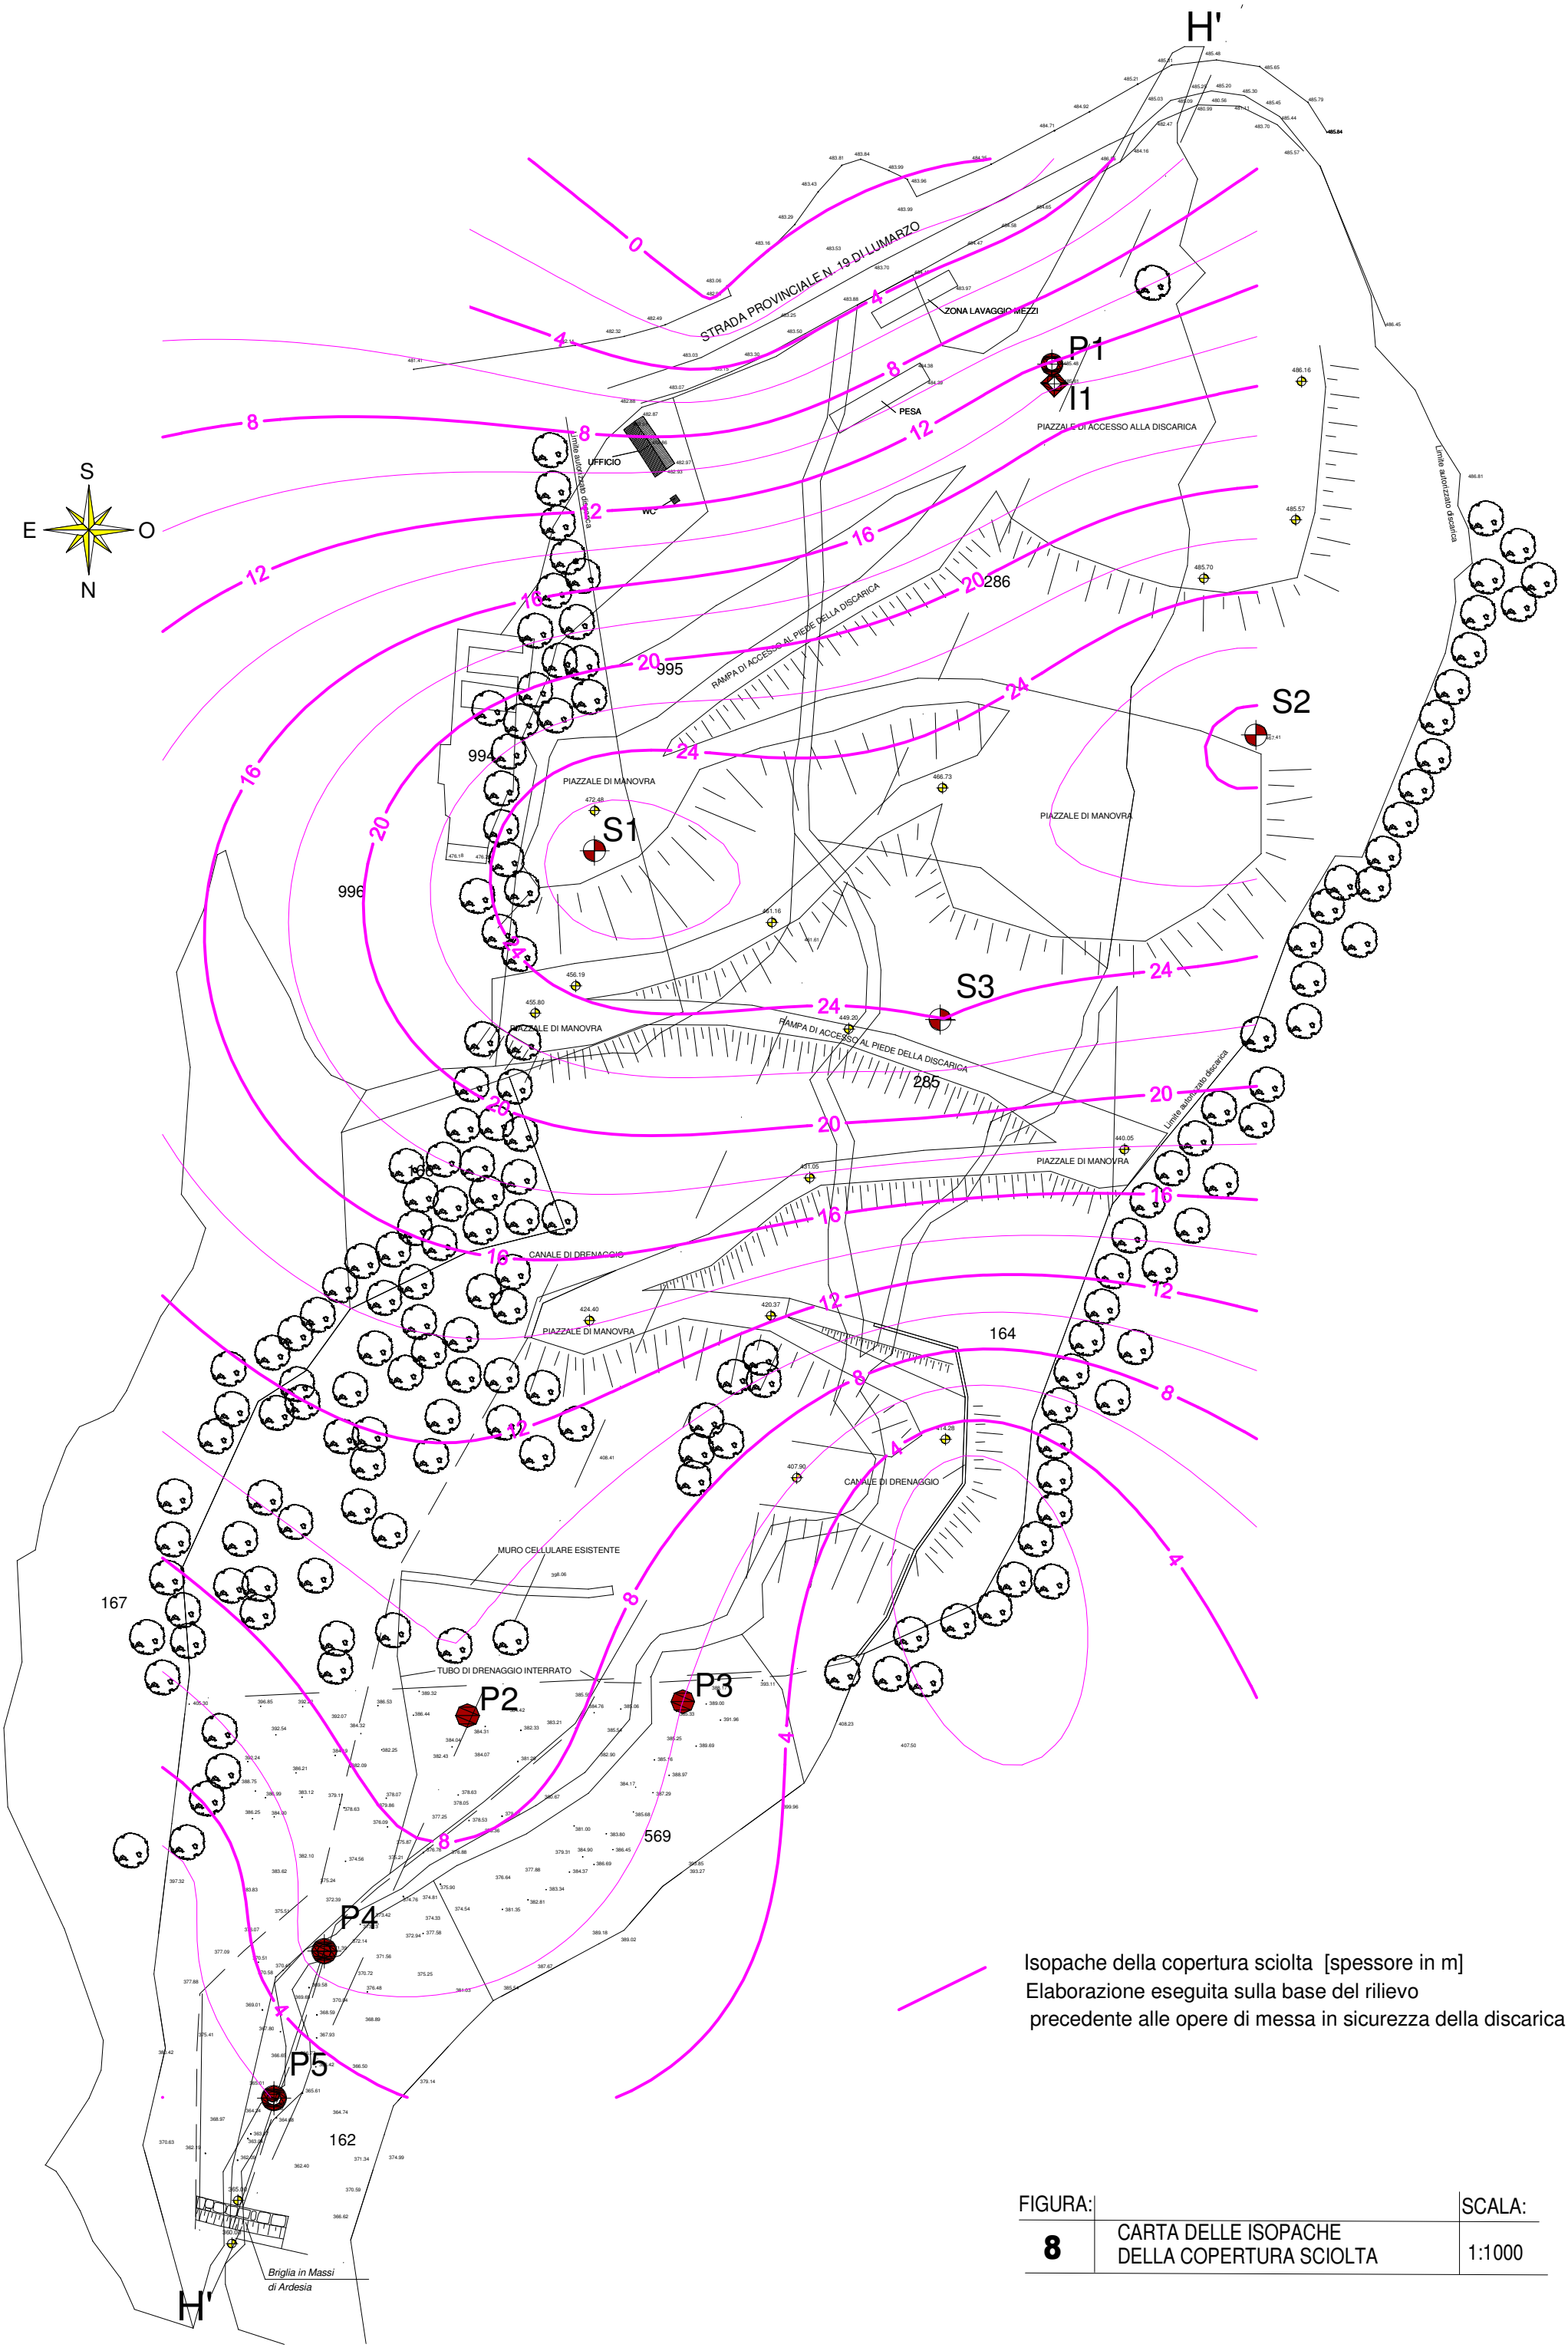


Isopache della copertura sciolta [spessore in m]
Elaborazione eseguita sulla base del rilievo
precedente alle opere di messa in sicurezza della discarica

FIGURA:		SCALA:
8	CARTA DELLE ISOPACHE DELLA COPERTURA SCIOLTA	1:1000