
PLANIMETRIA SCALA 1:500

PERIMETRAZIONE DISCARICA A PROGETTO

STATO AUTORIZZATO

STATO DI PROGETTO

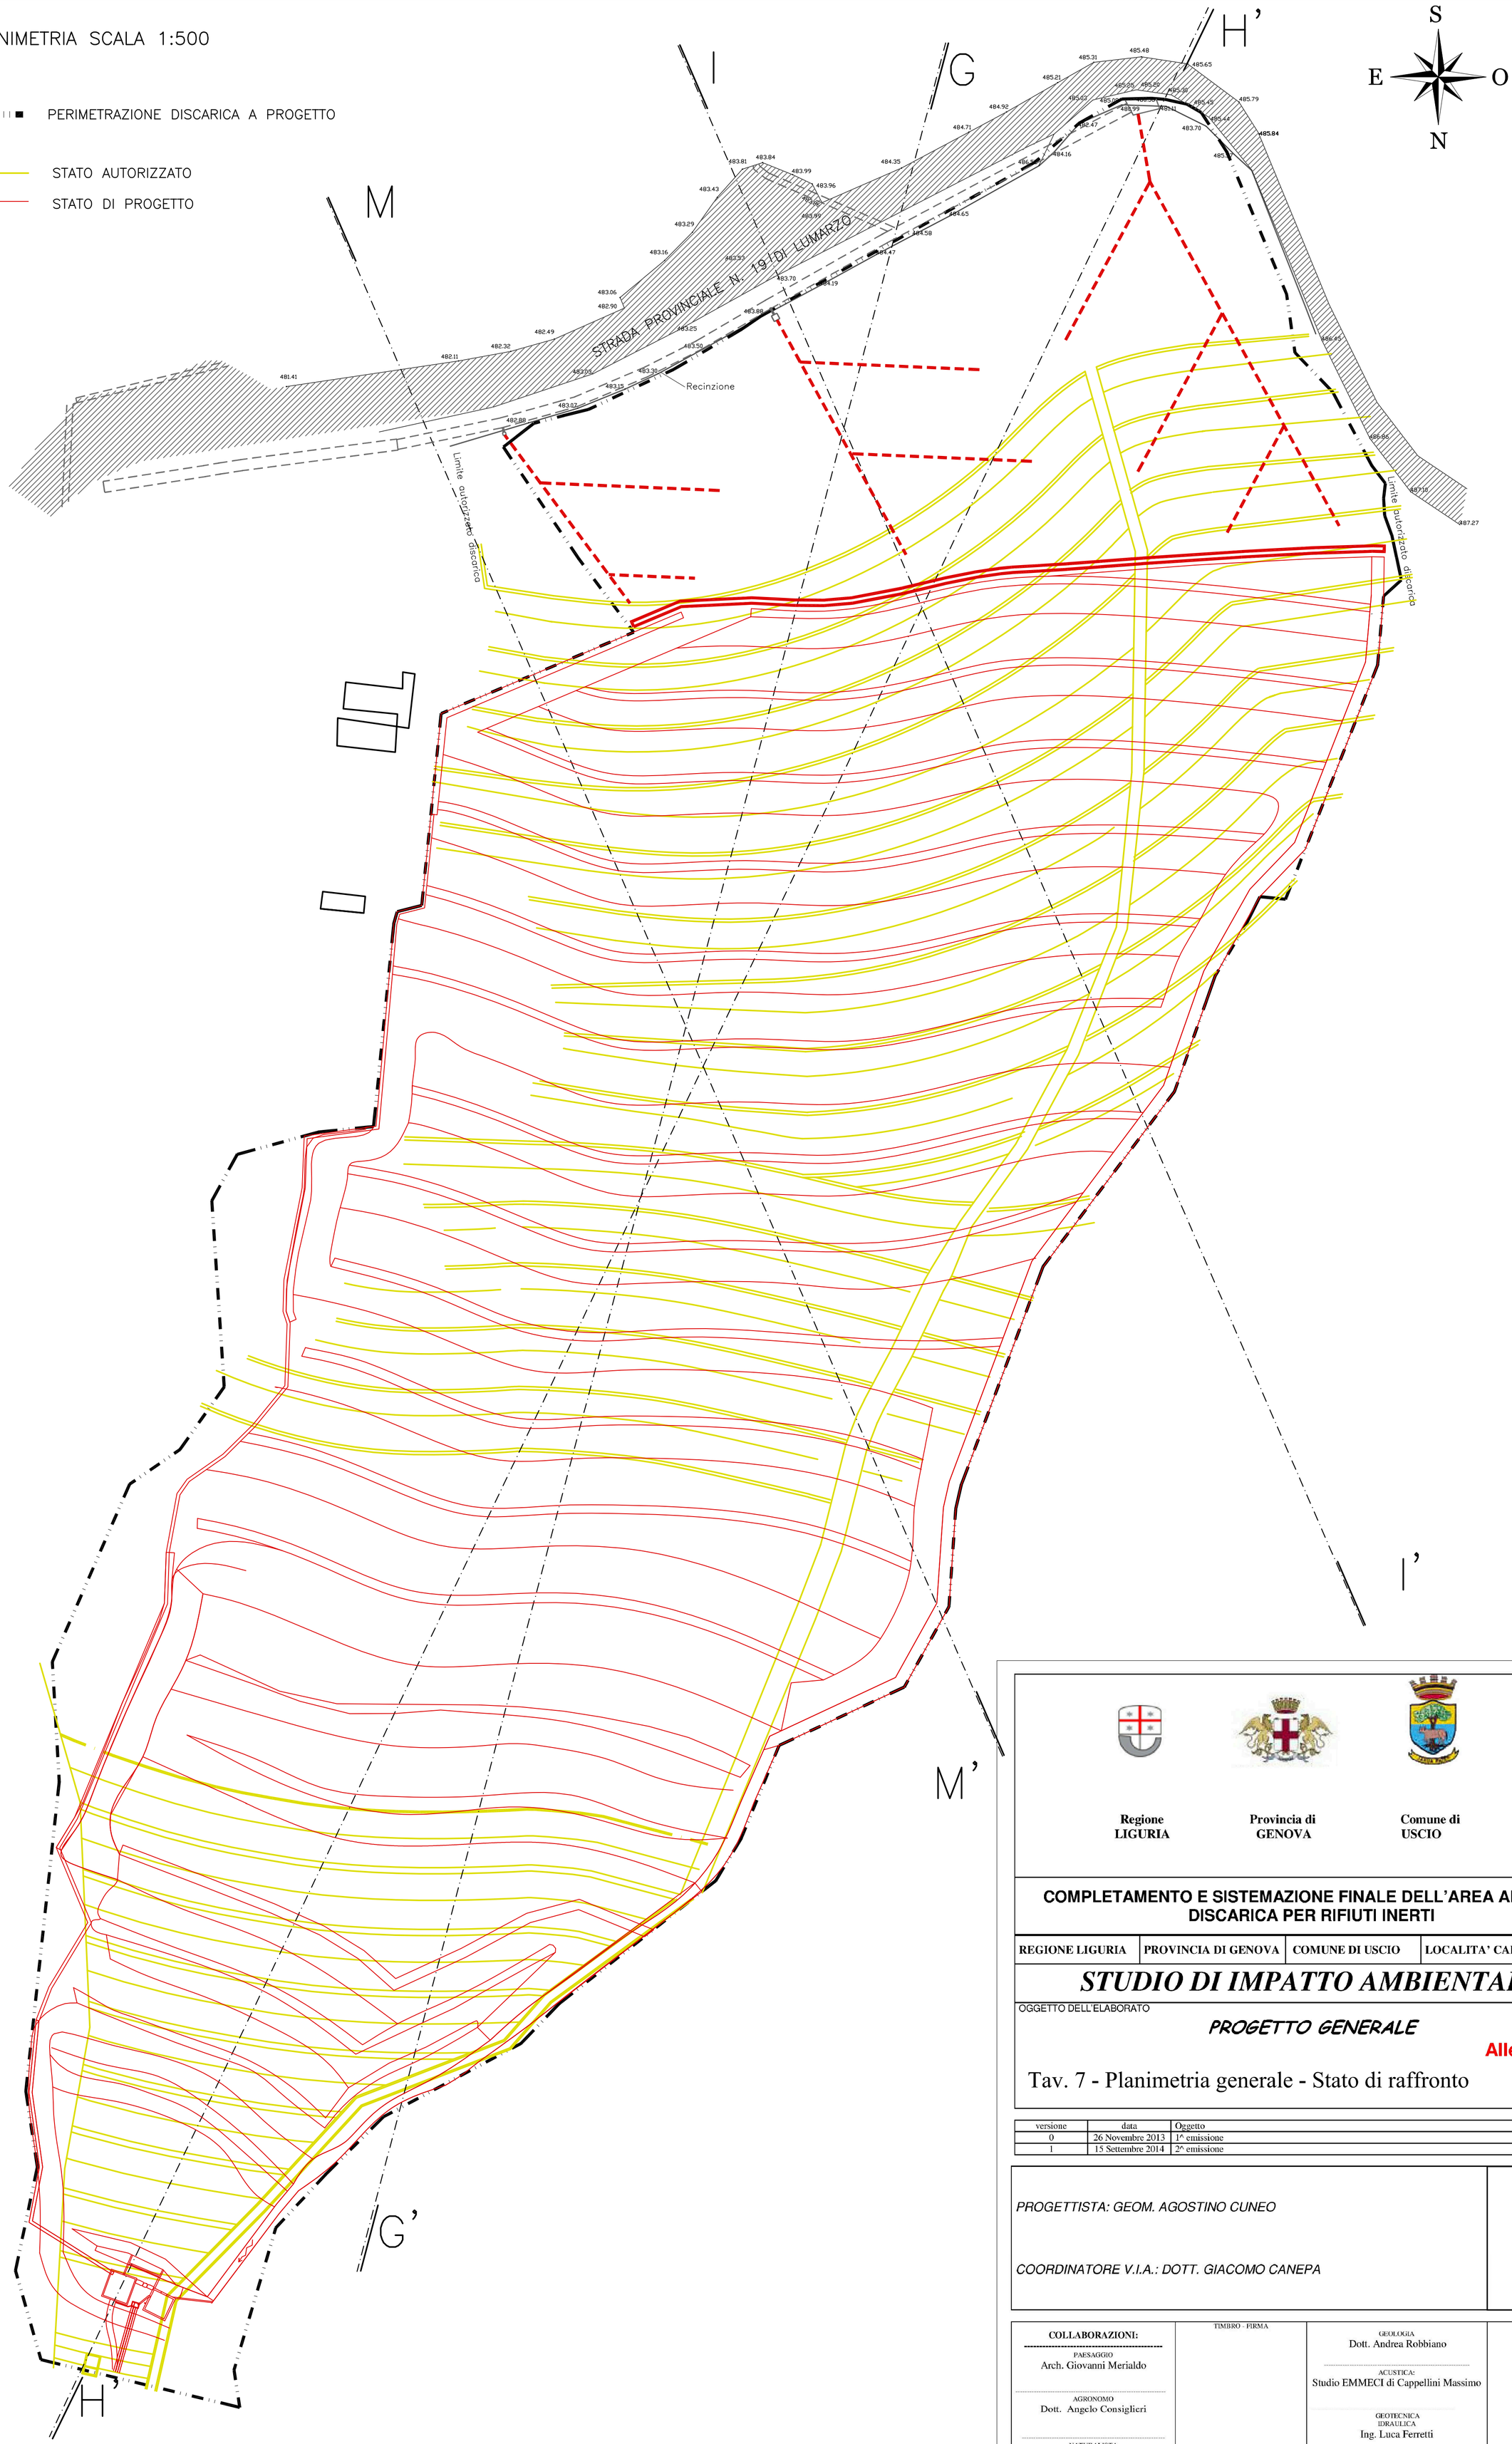

Regione LIGURIA | **Provincia di GENOVA** | **Comune di USCIO**

COMPLETAMENTO E SISTEMAZIONE FINALE DELL'AREA ADIBITA A DISCARICA PER RIFIUTI INERTI

REGIONE LIGURIA	PROVINCIA DI GENOVA	COMUNE DI USCIO	LOCALITA' CALCINARA

STUDIO DI IMPATTO AMBIENTALE

OGGETTO DELL'ELABORATO

PROGETTO GENERALE

Allegato 01

Tav. 7 - Planimetria generale - Stato di raffronto

versione	data	Oggetto
0	26 Novembre 2013	1^ emissione
1	15 Settembre 2014	2^ emissione

PROGETTISTA: GEOM. AGOSTINO CUNEO

COORDINATORE V.I.A.: DOTT. GIACOMO CANEPA

TIMBRO - FIRMA

COLLABORAZIONI:

PAESAGGIO
Arch. Giovanni Merialdo

AGRONOMO
Dott. Angelo Consiglieri

NATURALISTA
Arch. Merialdo Giovanni

TIMBRO - FIRMA

GEOLOGIA
Dott. Andrea Robbiano

ACUSTICA:
Studio EMMECI di Cappellini Massimo

GEOTECNICA
IDRAULICA
Ing. Luca Ferretti

TIMBRO - FIRMA

IL COMMITTENTE :
Soc. ROMA S.r.l.

TIMBRO - FIRMA

Questo elaborato è di proprietà della Società Roma S.r.l.,
qualsiasi divulgazione o riproduzione anche parziale deve essere espressamente autorizzata