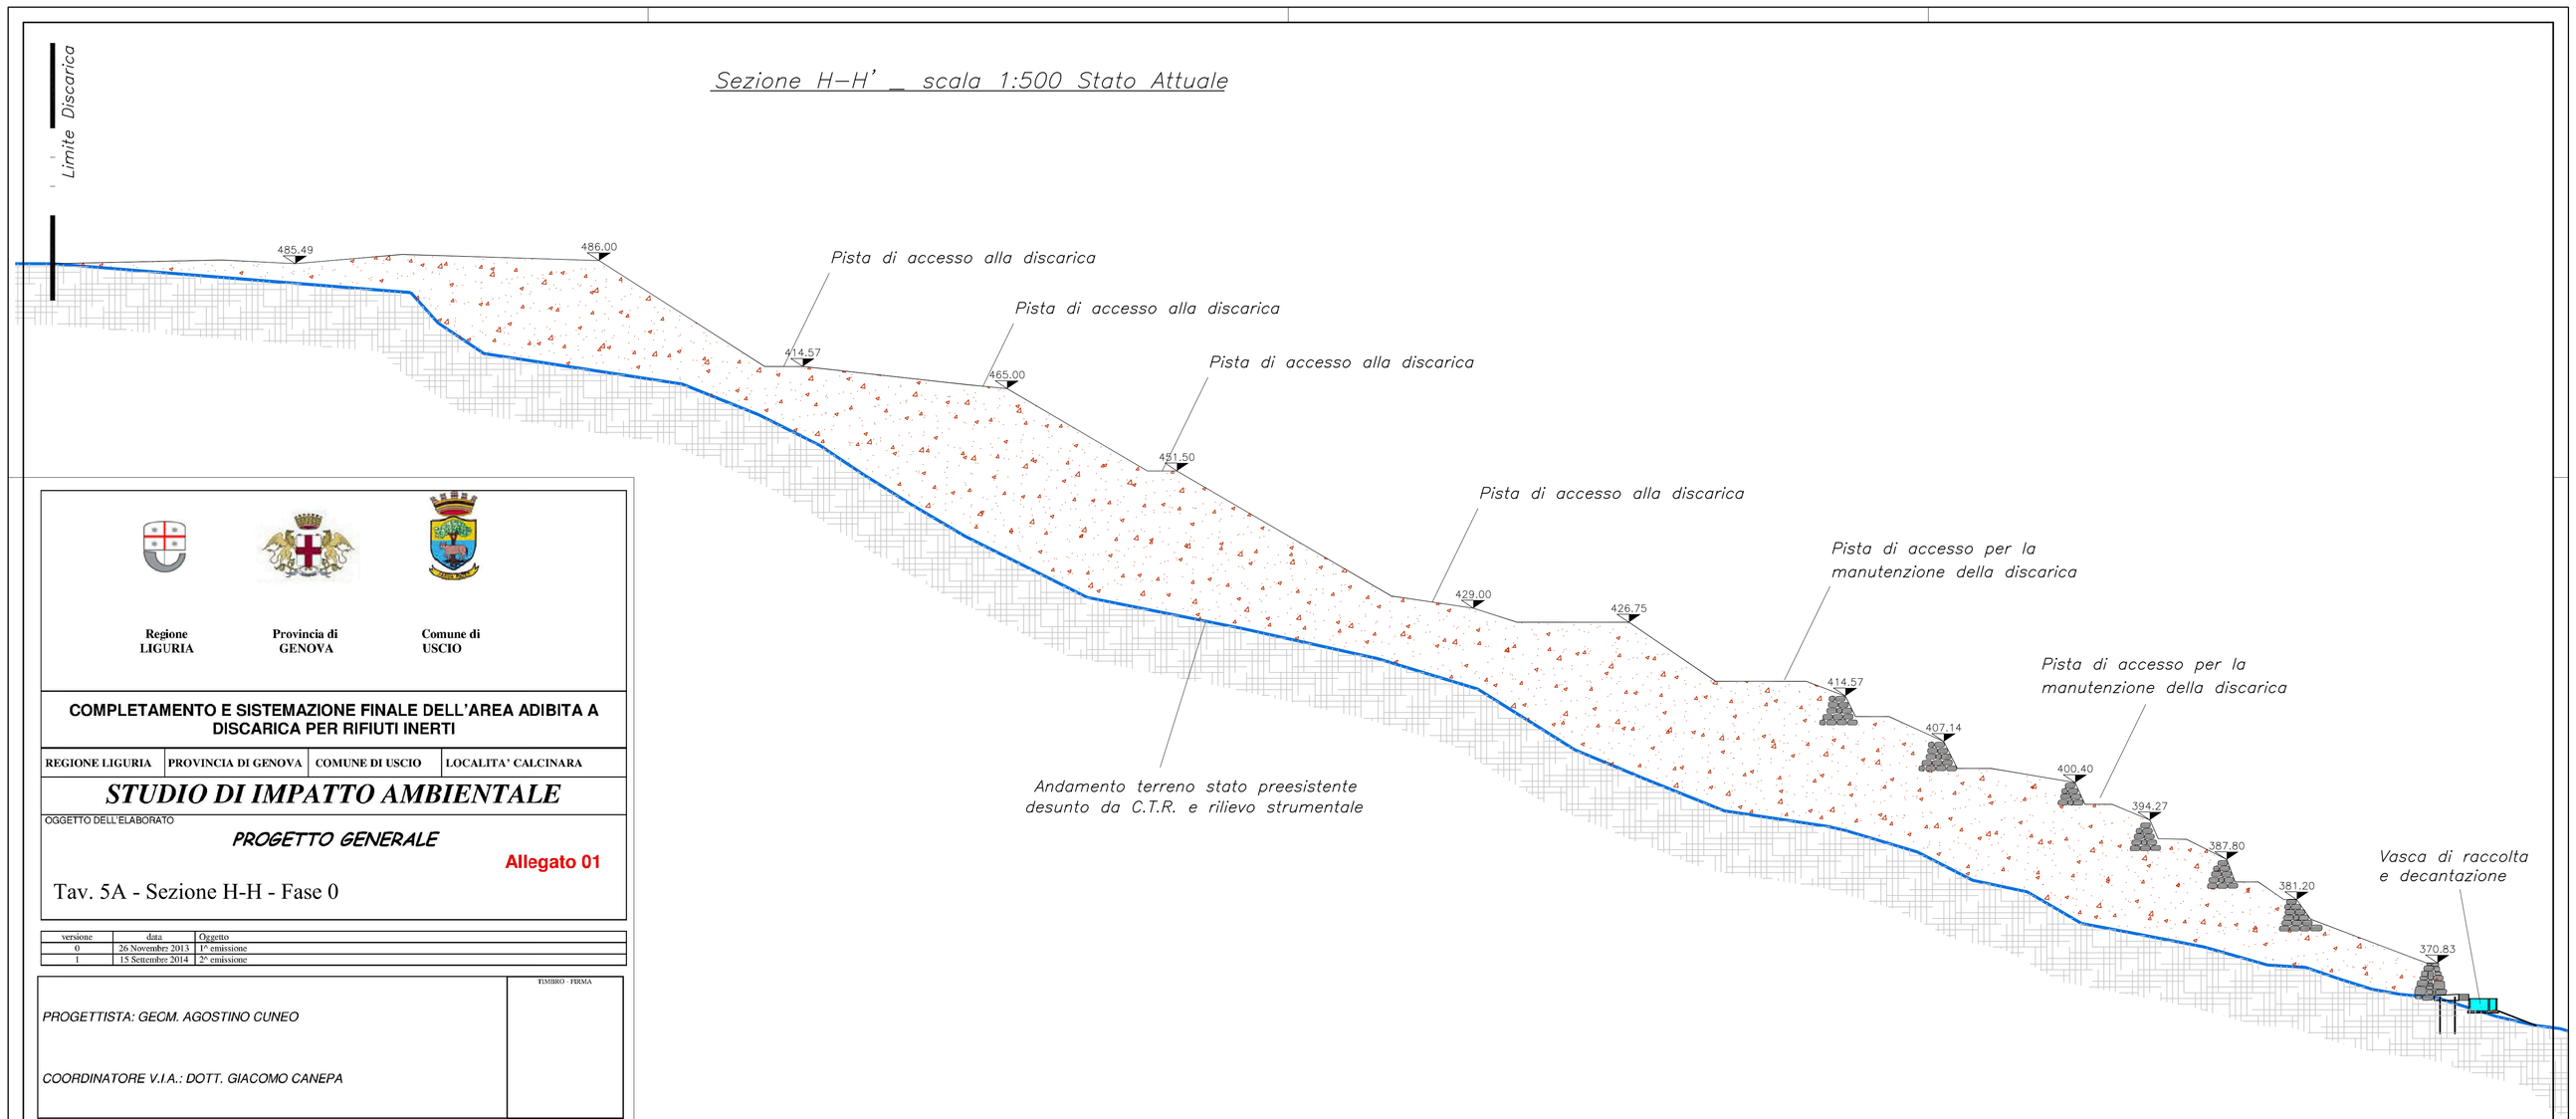


Regione LIGURIA | Provincia di GENOVA | Comune di USCIO

COMPLETAMENTO E SISTEMAZIONE FINALE DELL'AREA ADIBITA A DISCARICA PER RIFIUTI INERTI

REGIONE LIGURIA	PROVINCIA DI GENOVA	COMUNE DI USCIO	LOCALITA' CALCINARA

STUDIO DI IMPATTO AMBIENTALE

OGGETTO DELL'ELABORATO

PROGETTO GENERALE

Allegato 01

Tav. 5A - Sezione H-H - Fase 0

versione	data	Oggetto
0	26 Novembre 2013	1^ emissione
1	15 Settembre 2014	2^ emissione

PROGETTISTA: GECM. AGOSTINO CUNEO

TIMBRO - FIRMA

COORDINATORE V.I.A.: DOTT. GIACOMO CANEPA

TIMBRO - FIRMA

COLLABORAZIONE:

PAESAGGIO
Arch. Giovanni Merialdo

AGRONOMO
Dott. Angelo Consiglieri

NATURALISTA
Arch. Merialdo Giovanni

TIMBRO - FIRMA

GEOLOGIA
Dott. Andrea Robbiano

ACUSTICA
Studio EMMECI di Cappellini Massimo

GEOTECNICA
IDRAULICA
Ing. Luca Ferretti

TIMBRO - FIRMA

IL COMMITTENTE :
Soc. ROMA S.r.l.

TIMBRO - FIRMA

Questo elaborato è di proprietà della Società Roma S.r.l.,
qualsiasi divulgazione o riproduzione anche parziale deve essere espressamente autorizzata