
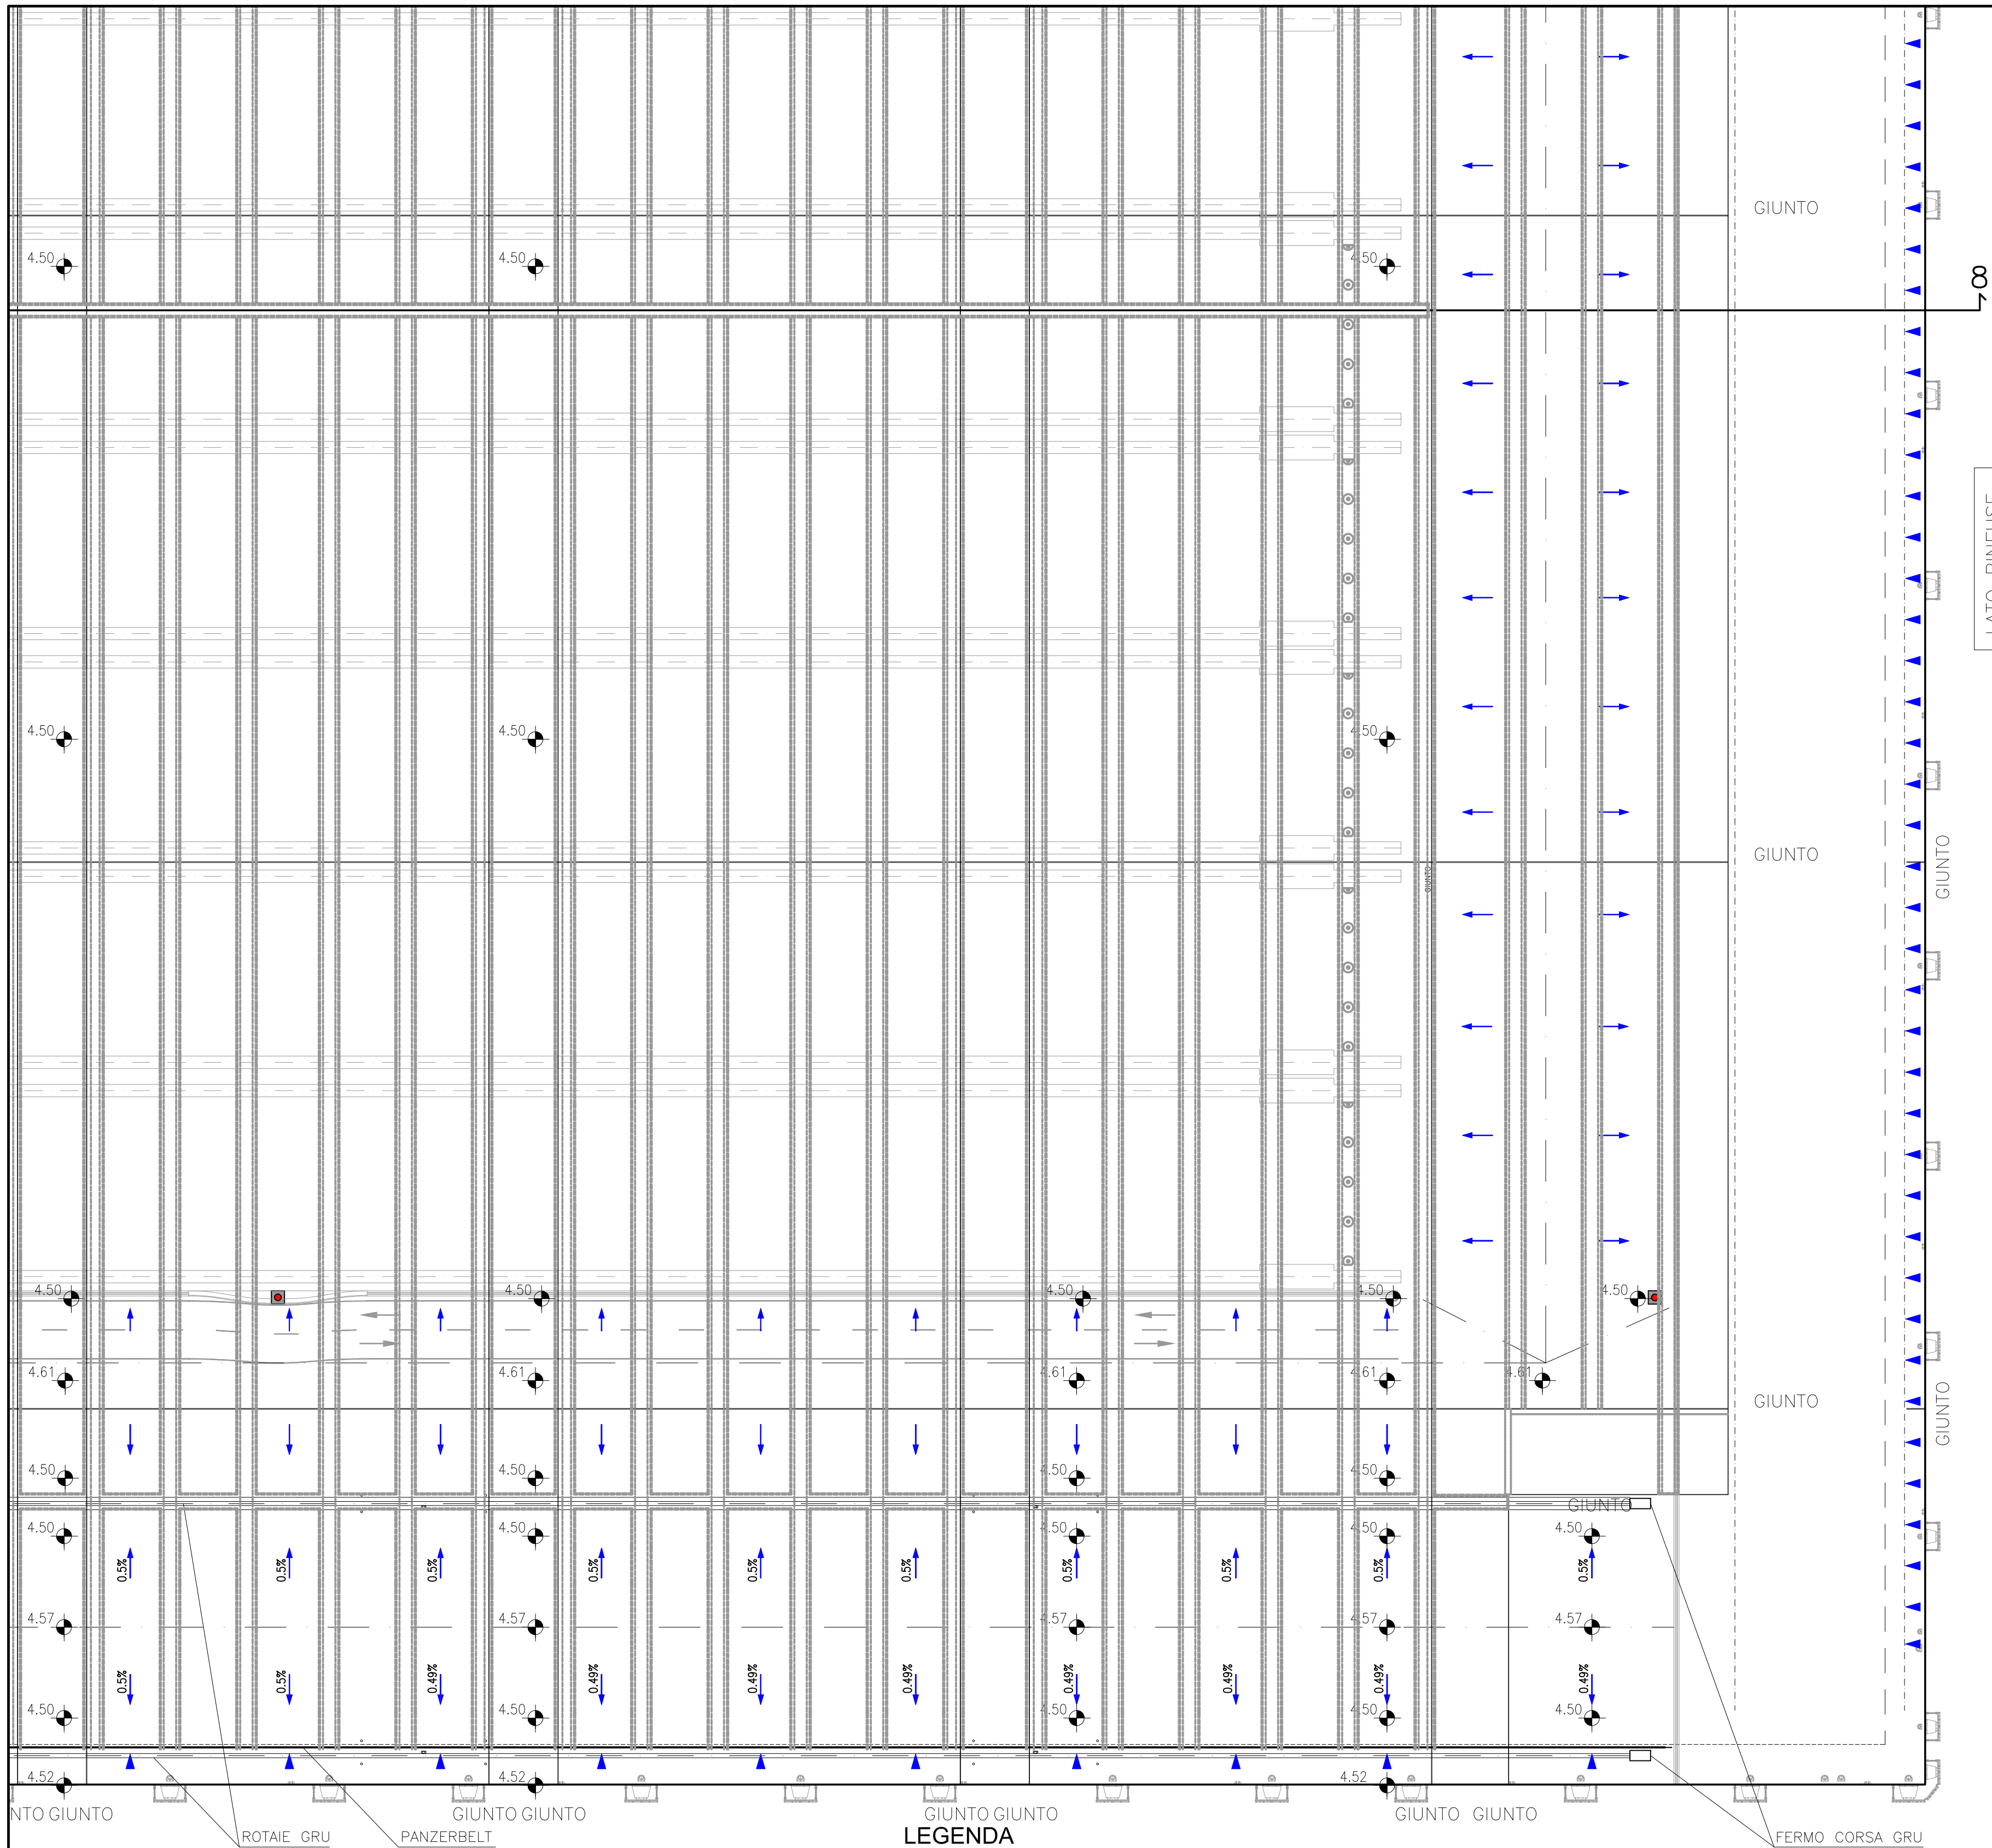



LATO BANCHINA CONTAINER

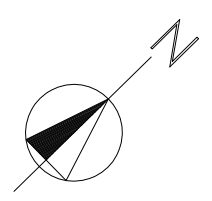

LEGENDA

Simbolo	Descrizione
	RETE IDRICA SMALTIMENTO ACQUE METEORICHE AFFERENTE ALL'IMPIANTO DI TRATTAMENTO N. 1
	RETE IDRICA SMALTIMENTO ACQUE METEORICHE AFFERENTE ALL'IMPIANTO DI TRATTAMENTO N. 2
	RETE IDRICA SMALTIMENTO ACQUE METEORICHE AFFERENTE ALL'IMPIANTO DI TRATTAMENTO N. 3
	RETE IDRICA SMALTIMENTO ACQUE METEORICHE AFFERENTE ALL'IMPIANTO DI TRATTAMENTO N. 4
	RETE IDRICA SMALTIMENTO ACQUE METEORICHE AFFERENTE ALL'IMPIANTO DI TRATTAMENTO N. 5
	RETE IDRICA SMALTIMENTO ACQUE METEORICHE AFFERENTE ALL'IMPIANTO DI TRATTAMENTO N. 6
	RETE IDRICA SMALTIMENTO ACQUE METEORICHE AFFERENTE ALL'IMPIANTO DI TRATTAMENTO N. 7
	CANALETTA DI RACCOLTA ACQUE METEORICHE
	RETE DI SMALTIMENTO ACQUE NERE
	RETE DI DRENAGGIO DEI POZZETTI IMPIANTISTICI (ELETTRICO, ANTINCENDIO, IDRICI) Ø 100 mm
	TUBO DI SCARICO ACQUE METEORICHE DEI POZZETTI IMPIANTISTICI Ø 50 mm
	TRAVE CANALE IN C.A. PER DEFLUSSO ACQUE METEORICHE
	POZZETTI IMPIANTO ELETRICO
	POZZETTI IMPIANTO IDRICO E ANTINCENDIO
	POZZETTI IMPIANTO MESSA A TERRA
(C)	CADITOIA DI SMALTIMENTO ACQUE METEORICHE
(P1)	POZZETTO DI SMALTIMENTO ACQUE METEORICHE CON CHIUSINO IN GHISA 60x60 cm E GRIGLIA CENTRALE 30x30 cm
(P1)	POZZETTO DI SMALTIMENTO ACQUE METEORICHE CON CADITOIA TIPO P1 - DIM. INTERNE 0,6 x 0,6 m (DIM. ESTERNE 1,0 x 1,0 m)
(P2)	POZZETTO DI SMALTIMENTO ACQUE METEORICHE CON CADITOIA TIPO P2 - DIM. INTERNE 0,8 x 0,8 m (DIM. ESTERNE 1,2 x 1,2 m)
(P3)	POZZETTO DI SMALTIMENTO ACQUE METEORICHE CON CADITOIA TIPO P3 - DIM. INTERNE 1,0 x 1,0 m (DIM. ESTERNE 1,4 x 1,4 m)
+4.50 / +3.02	QUOTA PAVIMENTAZIONE PIATTAFORMA QUOTA SCORRIMENTO COLLETTORI DI SMALTIMENTO ACQUE METEORICHE
4.61	QUOTA PAVIMENTAZIONE PIATTAFORMA
	PENDENZA PAVIMENTAZIONE PIATTAFORMA
	PENDENZA PAVIMENTAZIONE BORDO BANCHINA
	SCARICO A MARE ACQUE METEORICHE DI PIATTAFORMA TRATTATE
	IMPIANTO DI SOLLEVAMENTO ACQUE NERE
	IMPIANTO DI SOLLEVAMENTO ACQUE METEORICHE
	POZZETTI IDRICO-POTABILE
	POZZETTI IMPIANTO GAS METANO
	POZZETTI E BOTOLE A SERVIZIO DI ALTRI IMPIANTI TECNOLOGICI

PIANTA CHIAVE

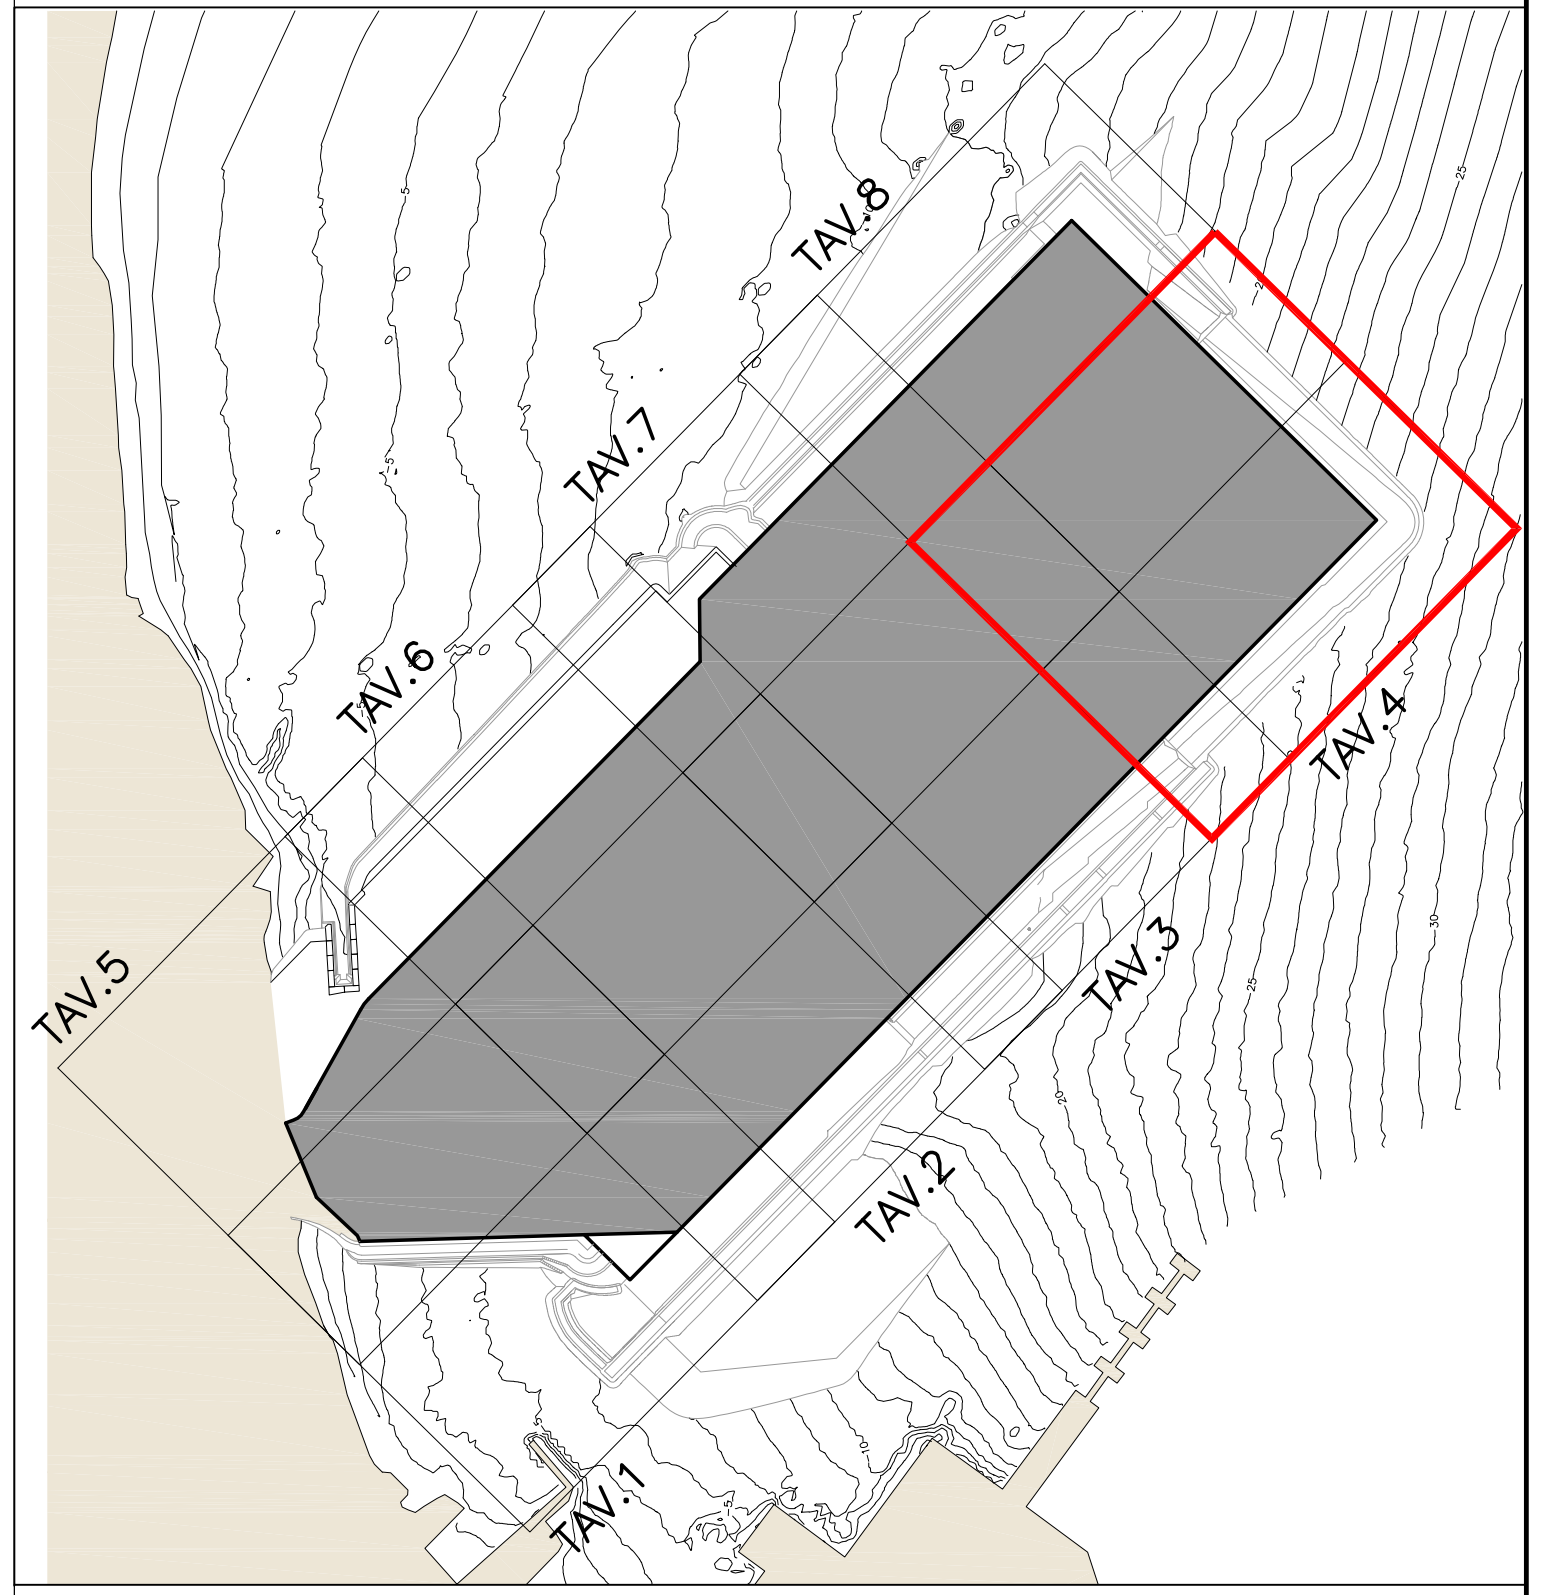

1 – TUTTE LE DIMENSIONI SONO ESPRESSE IN m SALVO DOVE DIVERSAMENTE SPECIFICATO
2 – TUTTE LE QUOTE ALTIMETRICHE SONO ESPRESSE IN m.l.m.m.

0 10 20 30 40 50m

AUTORITA' PORTUALE DI SAVONA
PORTO DI VADO LIGURE

PROJECT FINANCING PER:

PROGETTAZIONE DEFINITIVA ED ESECUTIVA, ESECUZIONE DEI LAVORI DELLA NUOVA PIASTRA MULTIFUNZIONALE DEL PORTO DI VADO LIGURE E GESTIONE DELLA PARTE RELATIVA AL TERMINAL CONTENITORI

SOCIETA' DI PROGETTO : APM TERMINALS VADOLIGURE S.p.A.

MAERSK — GRANDI LAVORI FINCOSIT

PROGETTAZIONE

TECHNITAL S.p.A.

IL RESPONSABILE
Dott. Ing. Guido Fiorini

PROGETTO ESECUTIVO - FASE 2 E CONTESTUALE PERIZIA DI VARIANTE DELLA FASE 1

ELABORATO N° : MI010P-PE-I-P-D-4104-C0

TITOLO ELABORATO:

RETE DI COLLETTAMENTO ACQUE NERE
PLANIMETRIA DI SMALTIMENTO COLLETTORI PRINCIPALI
TAV. 4 DI 8

DATA			
Settembre 2014	ELABORATO	CONTROLLATO	APPROVATO
SIGLA	A. FOLLESA	F. MATTAROLO	G. FIORINI
REVISIONE 1			
2			
3			

NOME FILE: MI010P-PE-I-P-D-4104-C0.dwg

SCALA: GRAFICA

A TERMINE DI LEGGE CI RISERVIAMO LA PROPRIETA' DI QUESTO ELABORATO CON DIVIETO DI RIPRODURLO RENDENDOLO NOTO A TERZI ANCHE PARZIALMENTE SENZA NOSTRA AUTORIZZAZIONE.