
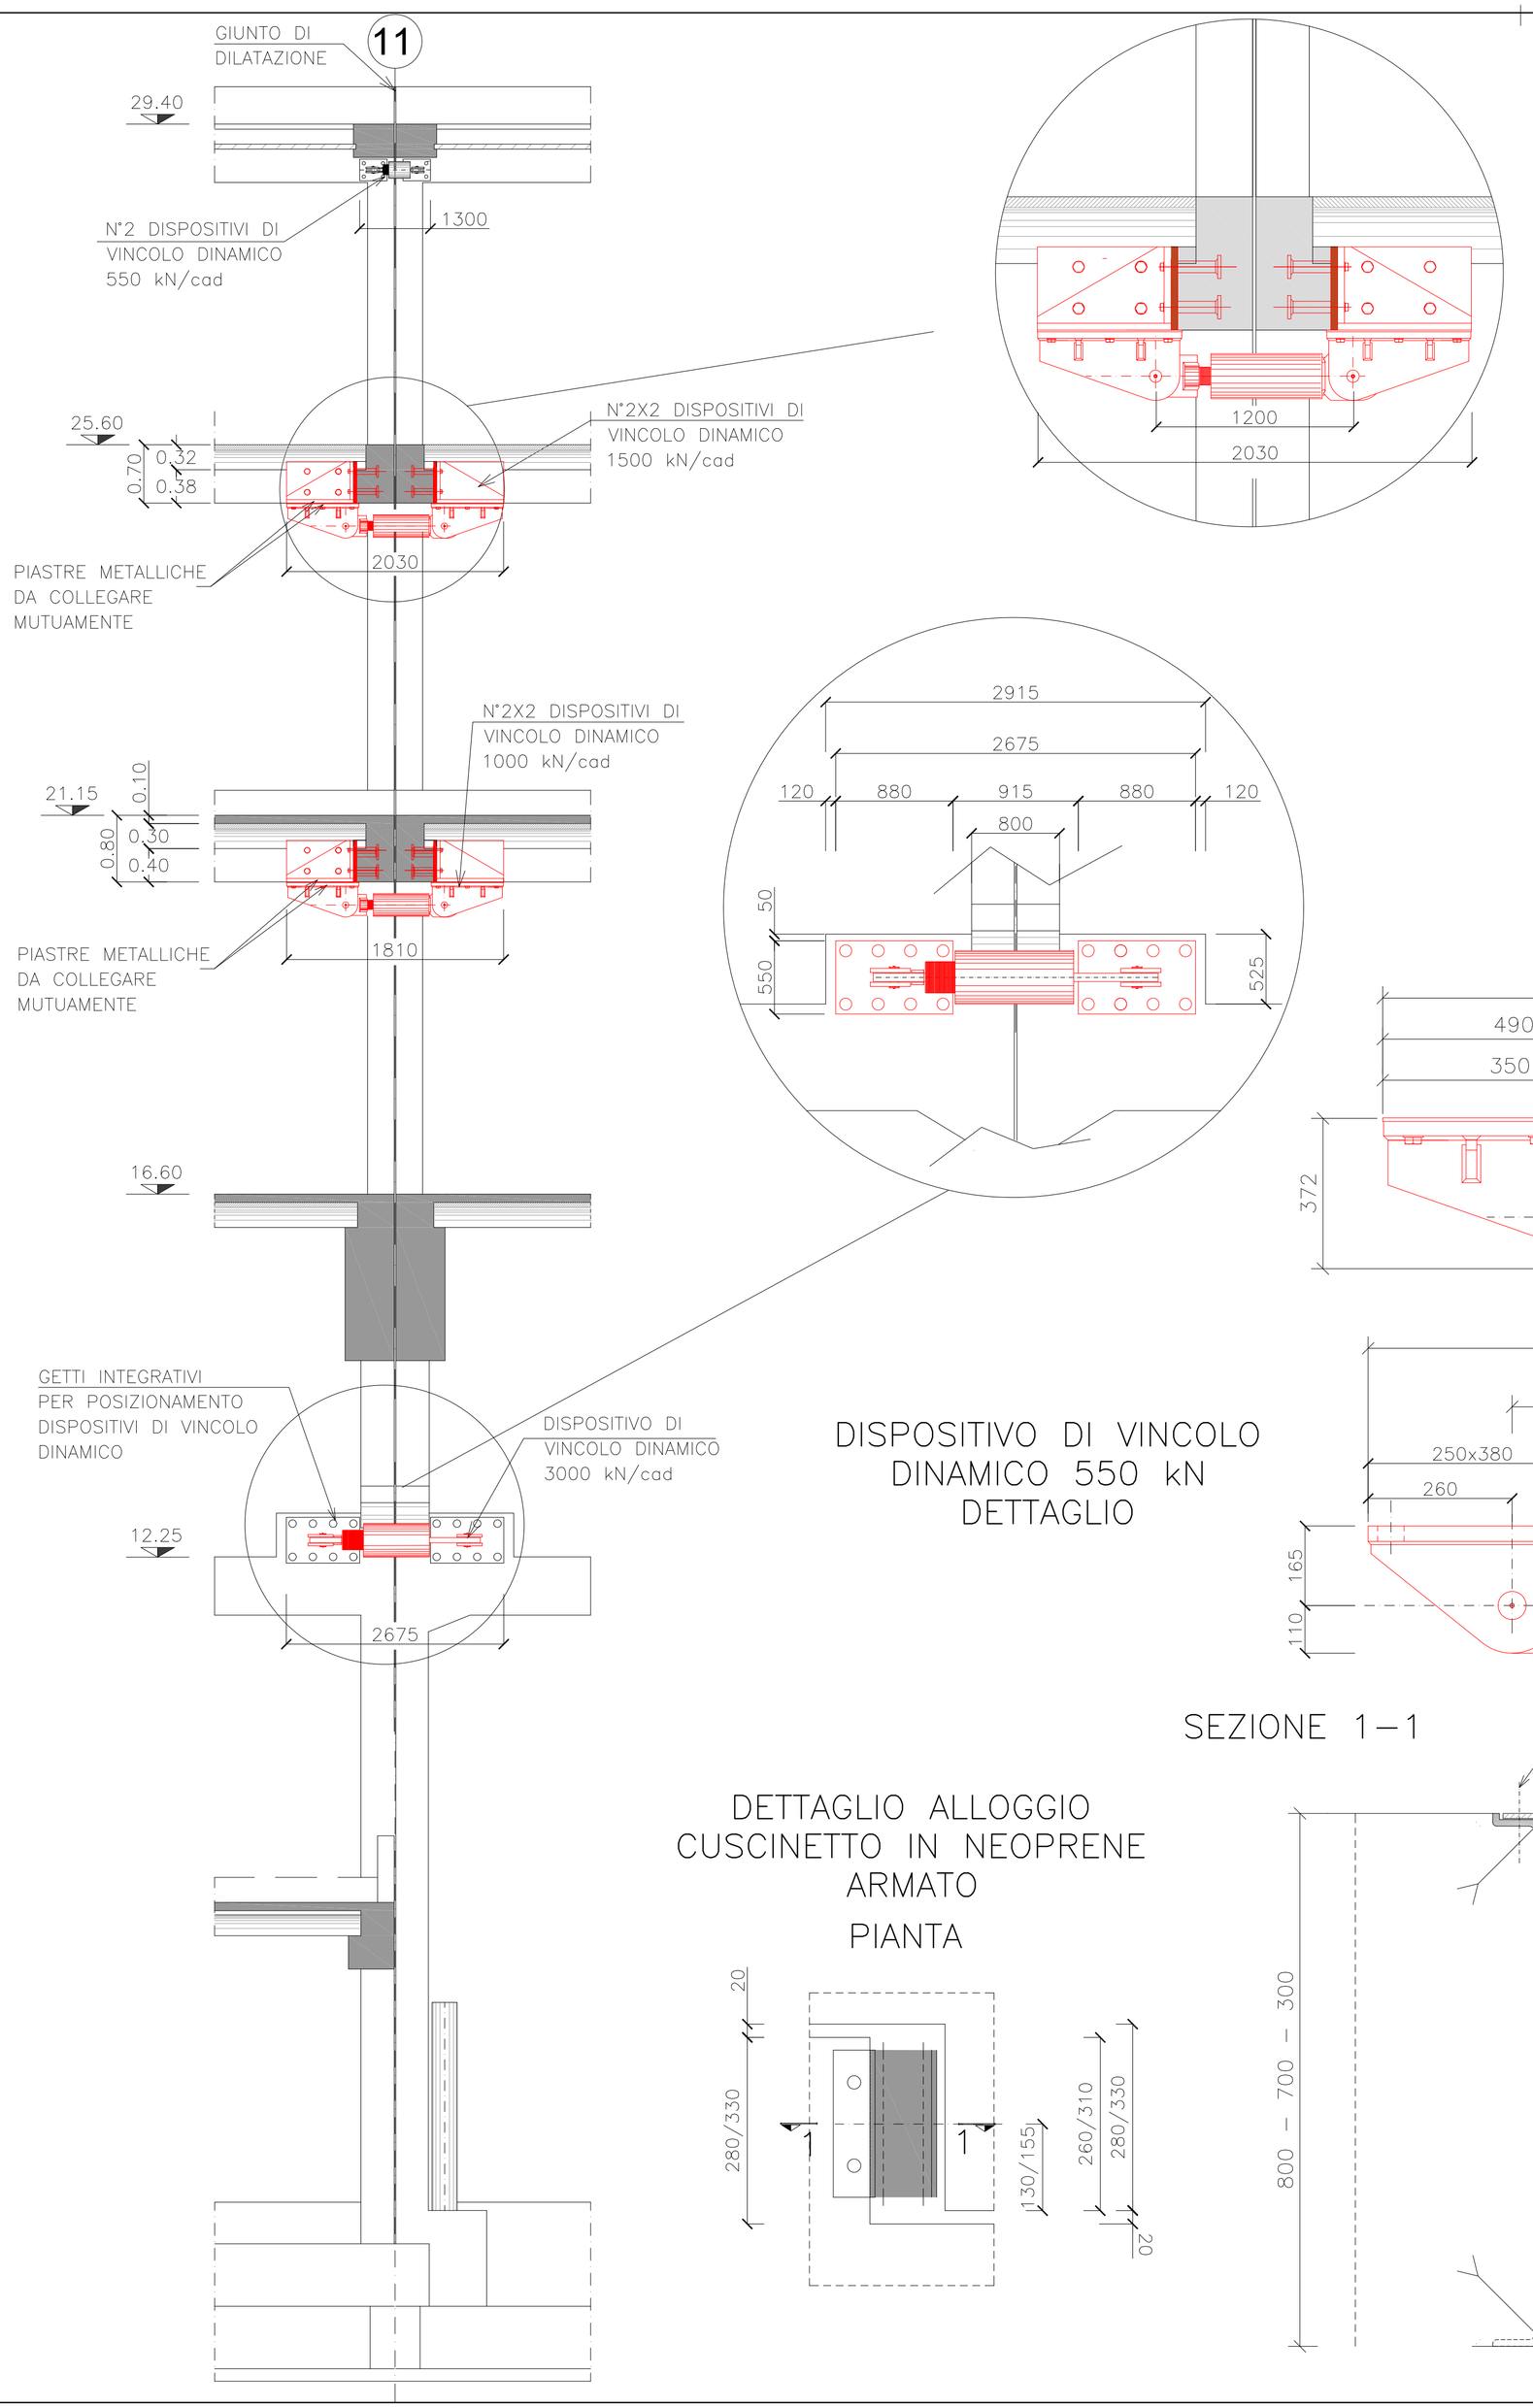


DISPOSITIVO DI VINCOLO DINAMICO 550 kN
DETTAGLIO


DETTAGLIO ALLOGGIO CUSCINETTO IN NEOPRENE ARMATO

PIANTA


SEZIONE 1–1

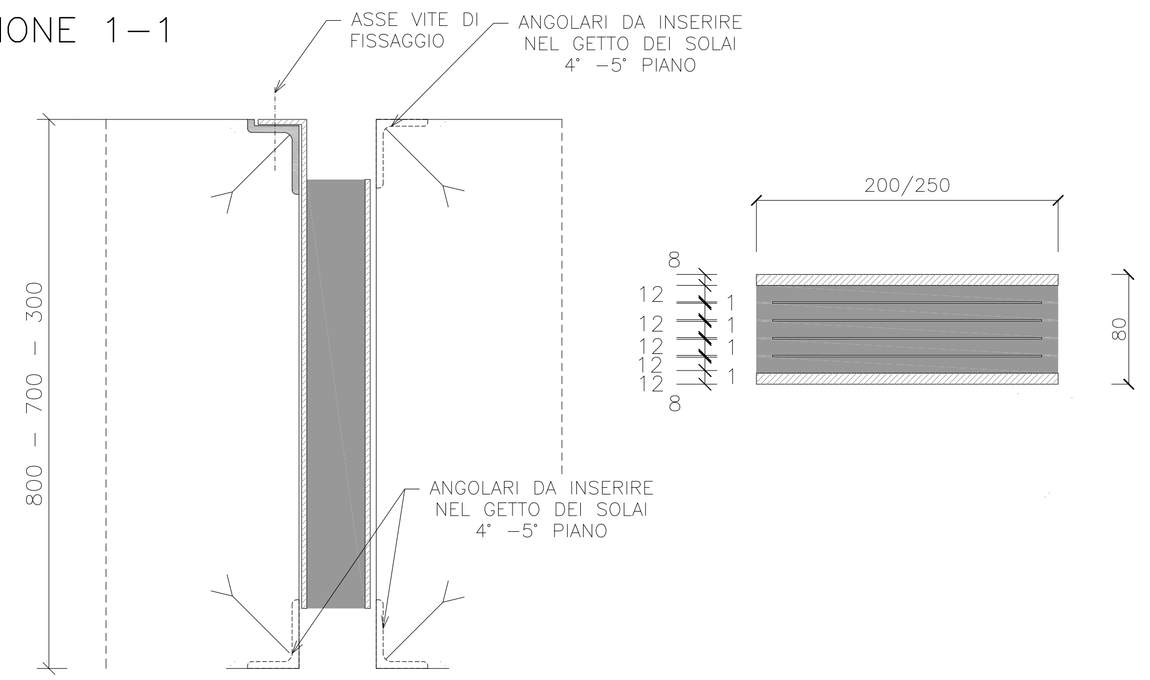


DISPOSITIVO DI VINCOLO DINAMICO DA 3000 kN

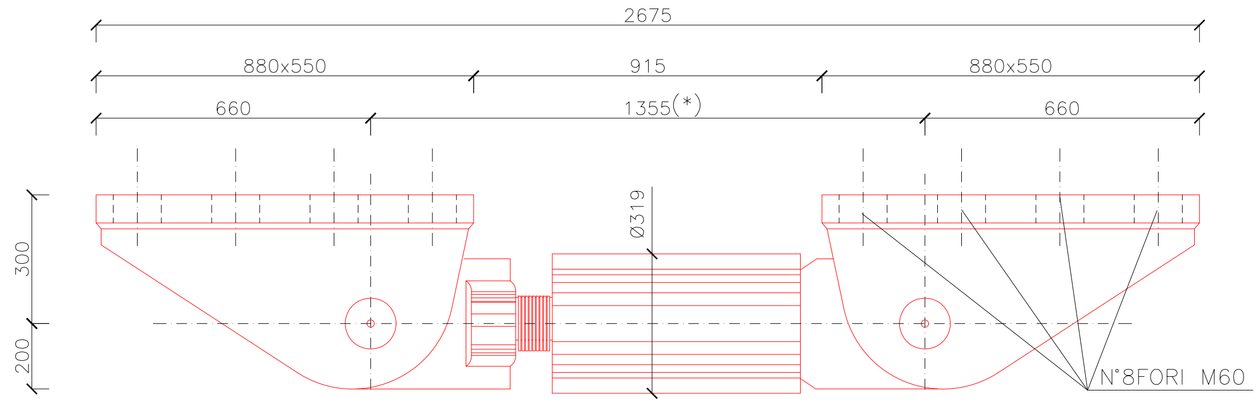


DISPOSITIVO DI VINCOLO DINAMICO DA 1500 kN

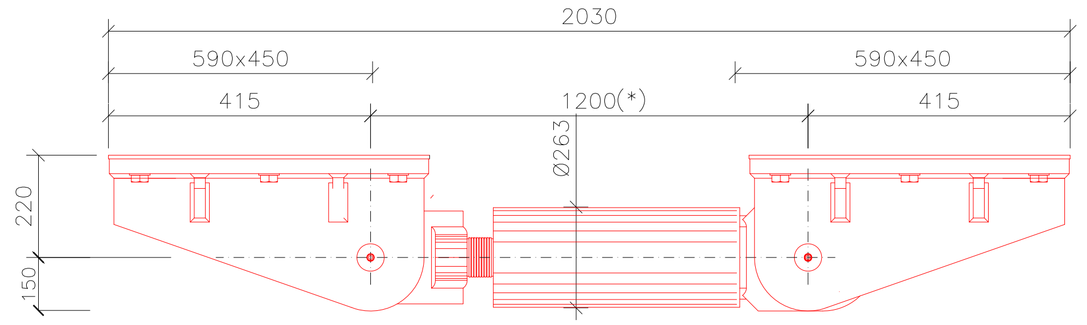

DISPOSITIVO DI VINCOLO DINAMICO DA 1000 kN

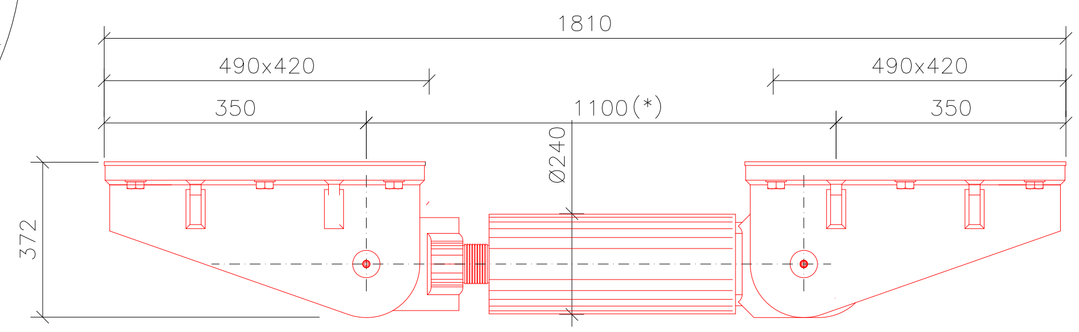

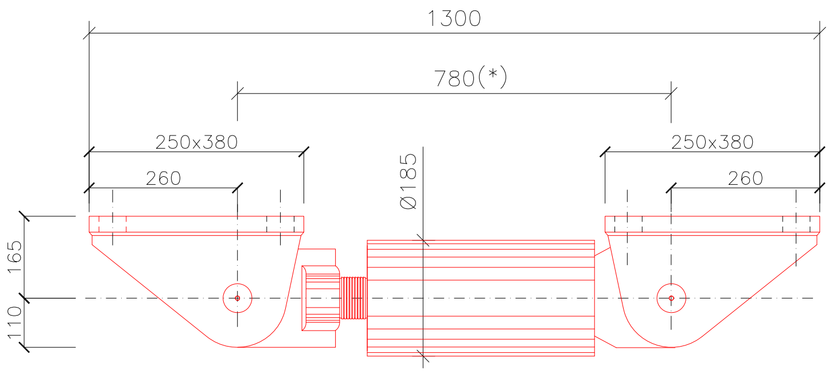

NOTA BENE

(*) VALORI DELLA DISTANZA FRA LE PIASTRE DEL SINGOLO DISPOSITIVO POSSONO VARIARE IN AUMENTO E SONO DA DEFINIRSI IN CANTIERE IN FUNZIONE DELLE ESIGENZE OPERATIVE

AUTORITA' PORTUALE DI SAVONA

PORTO DI VADO LIGURE

PROJECT FINANCING PER:

PROGETTAZIONE DEFINITIVA ED ESECUTIVA, ESECUZIONE DEI LAVORI DELLA NUOVA PIASTRA MULTIFUNZIONALE DEL PORTO DI VADO LIGURE E GESTIONE DELLA PARTE RELATIVA AL TERMINAL CONTENITORI

SOCIETA' DI PROGETTO : APM TERMINALS VADOLIGURE S.p.A.

MAERSK

GRANDI LAVORI FINCOSIT

PROGETTAZIONE

TECHNITAL S.p.A.

IL RESPONSABILE
Dott. Ing. Guido Fiorini

PROGETTO ESECUTIVO - FASE 2

ELABORATO N° :

TITOLO ELABORATO:

STRUTTURE EDIFICI - BLOCCO C
DISPOSITIVI ANTISISMICI SU ALL.11
DETTAGLI COSTRUTTIVI

MI010P–PE–S–C–D–4908–C0

DATA			
Dicembre 2013	ELABORATO	CONTROLLATO	APPROVATO
SIGLA	F.VIANELLO	F. CORTIANA	G.FIORINI
REVISIONE 1			
REVISIONE 2			
REVISIONE 3			

NOME FILE: MI010P–PE–S–C–D–4908–C0.dwg

SCALA: GRAFICA

A TERMINE DI LEGGE CI RISERVIAMO LA PROPRIETA' DI QUESTO ELABORATO CON DIVIETO DI RIPRODURLO RENDENDOLO NOTO A TERZI ANCHE PARZIALMENTE SENZA NOSTRA AUTORIZZAZIONE.