
KEY PLAN PIANO

AREA INTERVENTO

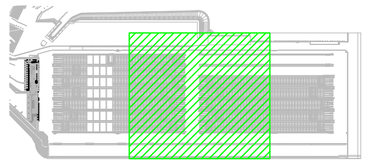

NORD-EST — SUD-OVEST


NORD

LEGENDA SIMBOLI

AUSILIARI

	Elettroserratura comandata da controllo accessi		Box da esterno in acciaio Inox AISI 316L
	Terminale controllo accessi da esterno		Armadio Rack 42 HE
	Zona sorvegliata da sistema antintrusione perimetrale		Access point da esterno
	Telecamera IP Dome PTZ da esterno		
	Telecamera IP Bullet da esterno		Predisposizione per installazione comunication Box

0 20 20 100 m

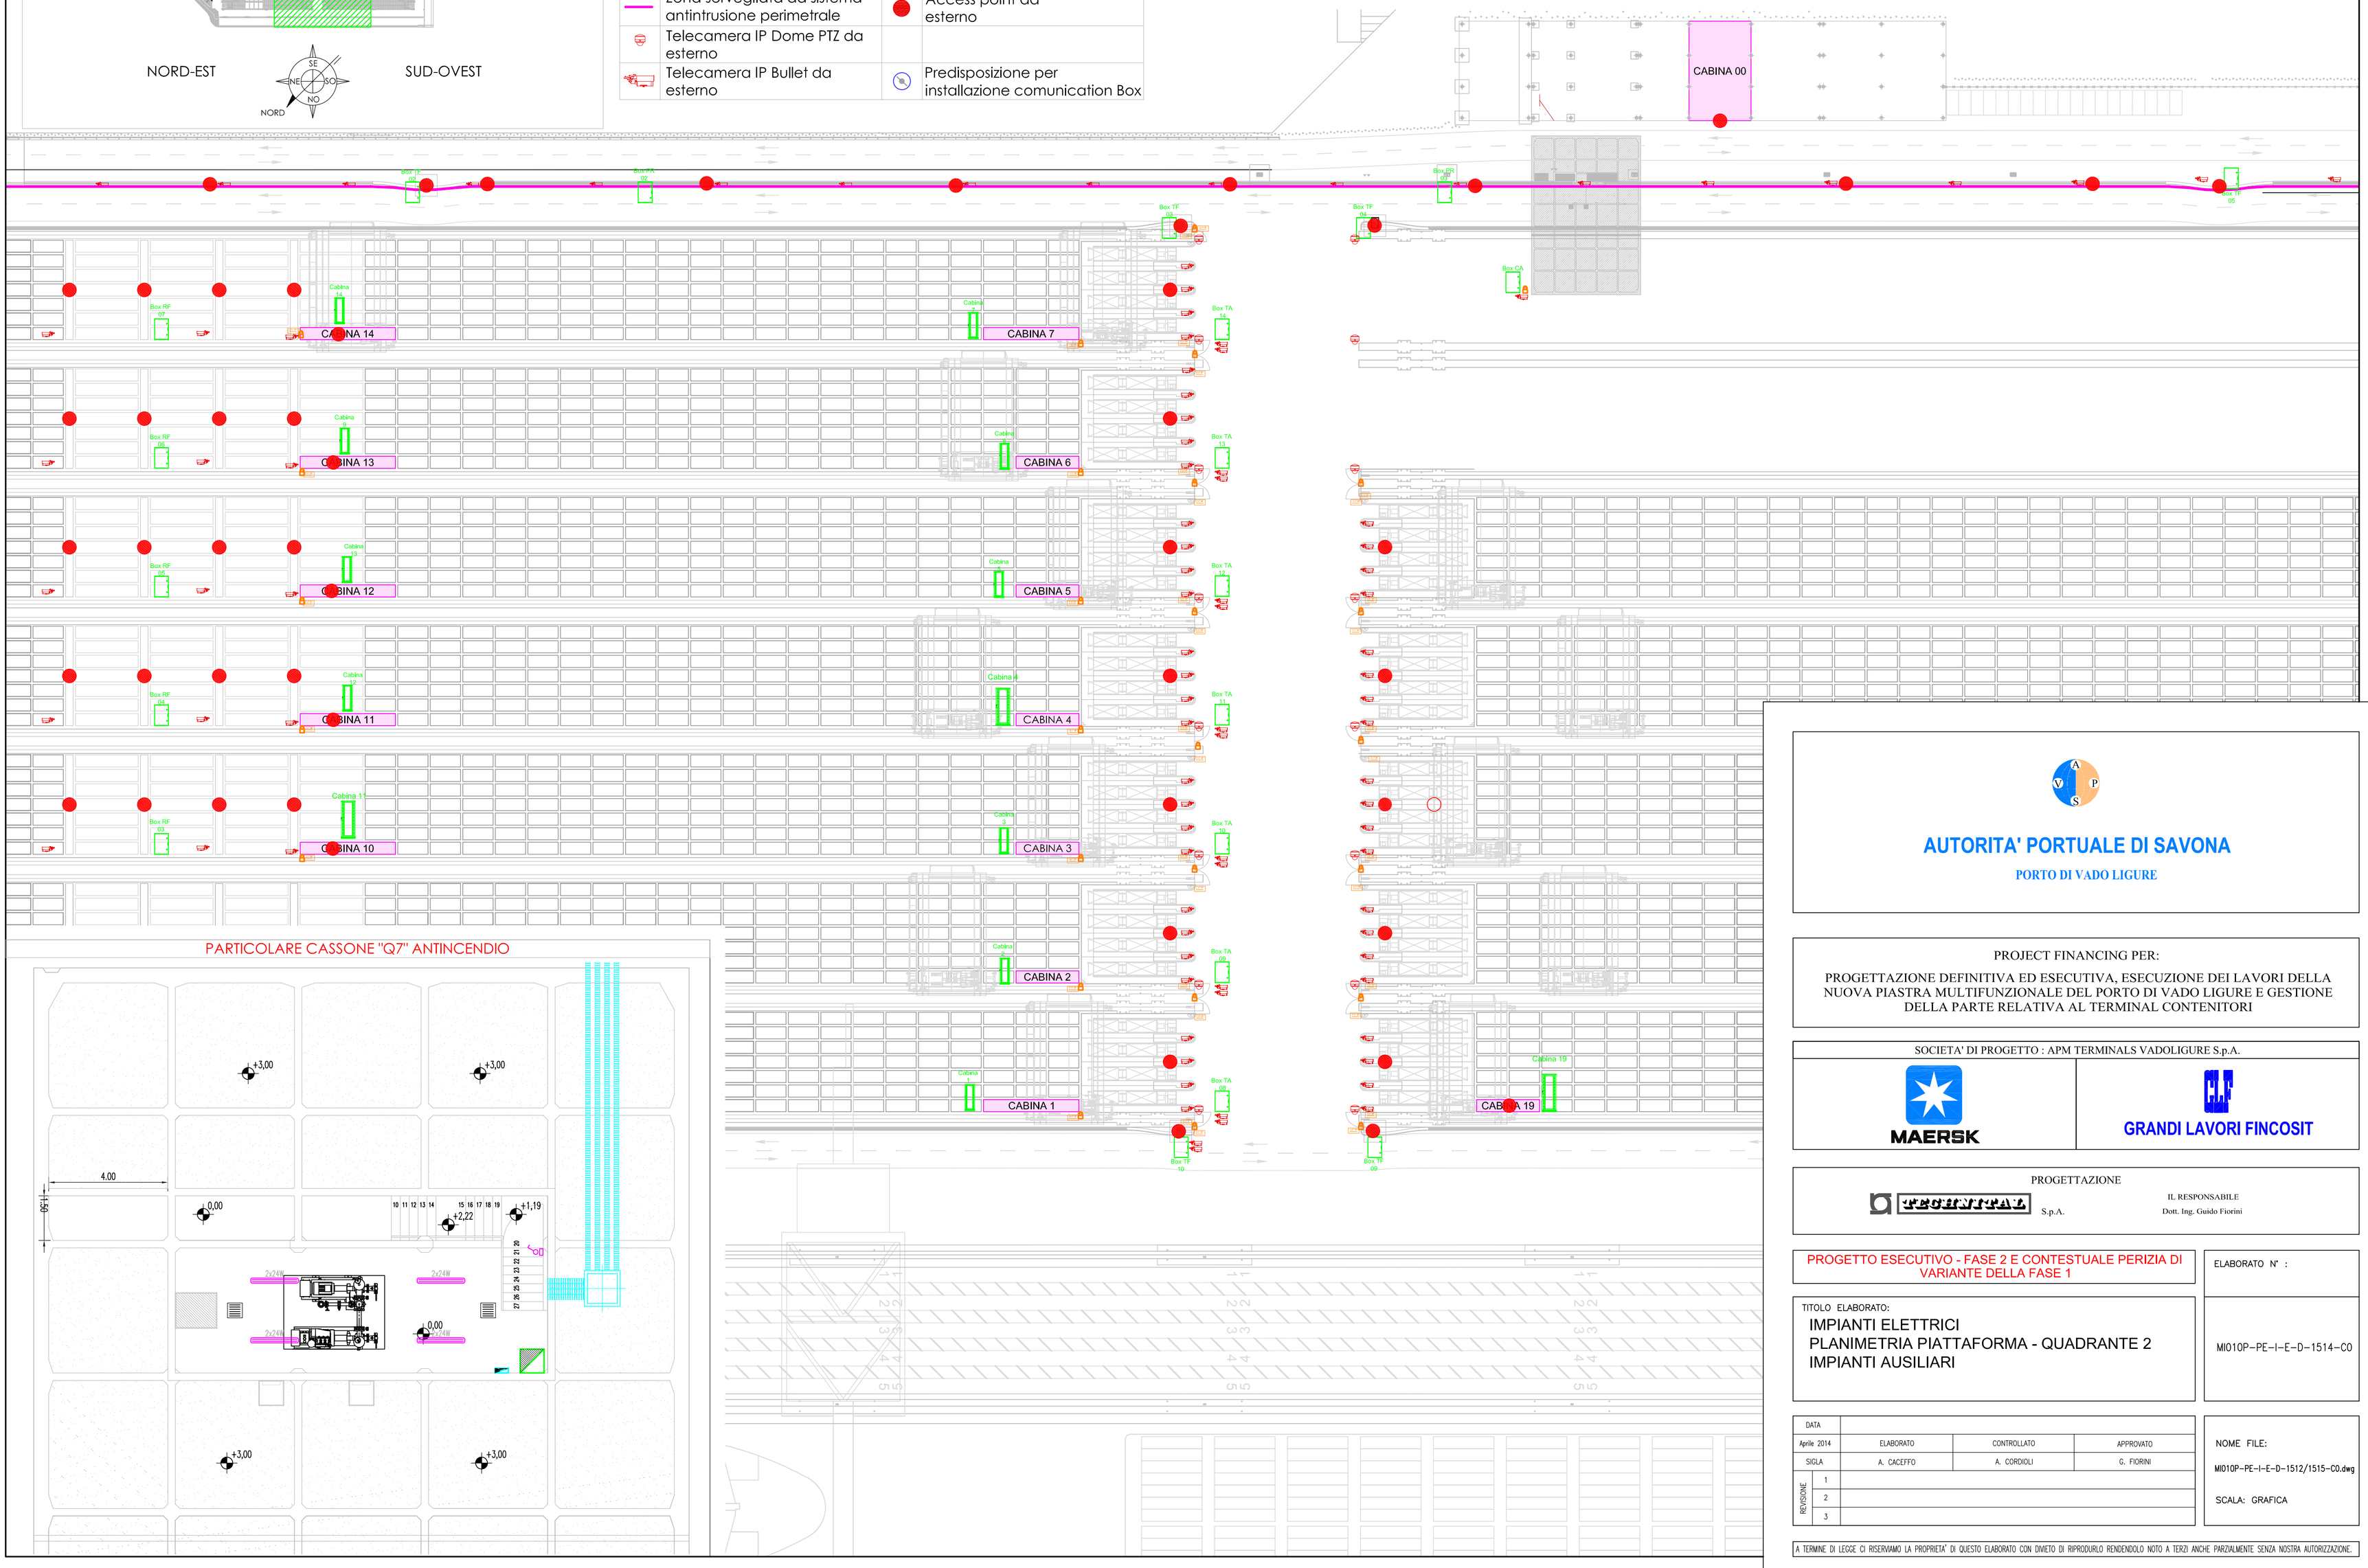

PARTICOLARE CASSONE "Q7" ANTINCENDIO

AUTORITA' PORTUALE DI SAVONA

PORTO DI VADO LIGURE

PROJECT FINANCING PER:

PROGETTAZIONE DEFINITIVA ED ESECUTIVA, ESECUZIONE DEI LAVORI DELLA NUOVA PIASTRA MULTIFUNZIONALE DEL PORTO DI VADO LIGURE E GESTIONE DELLA PARTE RELATIVA AL TERMINAL CONTENITORI

SOCIETA' DI PROGETTO : APM TERMINALS VADOLIGURE S.p.A.

MAERSK

GRANDI LAVORI FINCOSIT

PROGETTAZIONE

PROGETTAL S.p.A.

IL RESPONSABILE
Dott. Ing. Guido Fiorini

PROGETTO ESECUTIVO - FASE 2 E CONTESTUALE PERIZIA DI VARIANTE DELLA FASE 1

ELABORATO N° :

TITOLO ELABORATO:

IMPIANTI ELETTRICI
PLANIMETRIA PIATTAFORMA - QUADRANTE 2
IMPIANTI AUSILIARI

MI010P-PE-I-E-D-1514-C0

DATA			
Aprile 2014	ELABORATO	CONTROLLATO	APPROVATO
SIGLA	A. CACEFFO	A. CORDIOLI	G. FIORINI
REVISIONE 1			
REVISIONE 2			
REVISIONE 3			

NOME FILE:
MI010P-PE-I-E-D-1512/1515-C0.dwg

SCALA: GRAFICA

A TERMINE DI LEGGE CI RISERVIAMO LA PROPRIETA' DI QUESTO ELABORATO CON DIVIETO DI RIPRODURLO RENDENDOLO NOTO A TERZI ANCHE PARZIALMENTE SENZA NOSTRA AUTORIZZAZIONE.