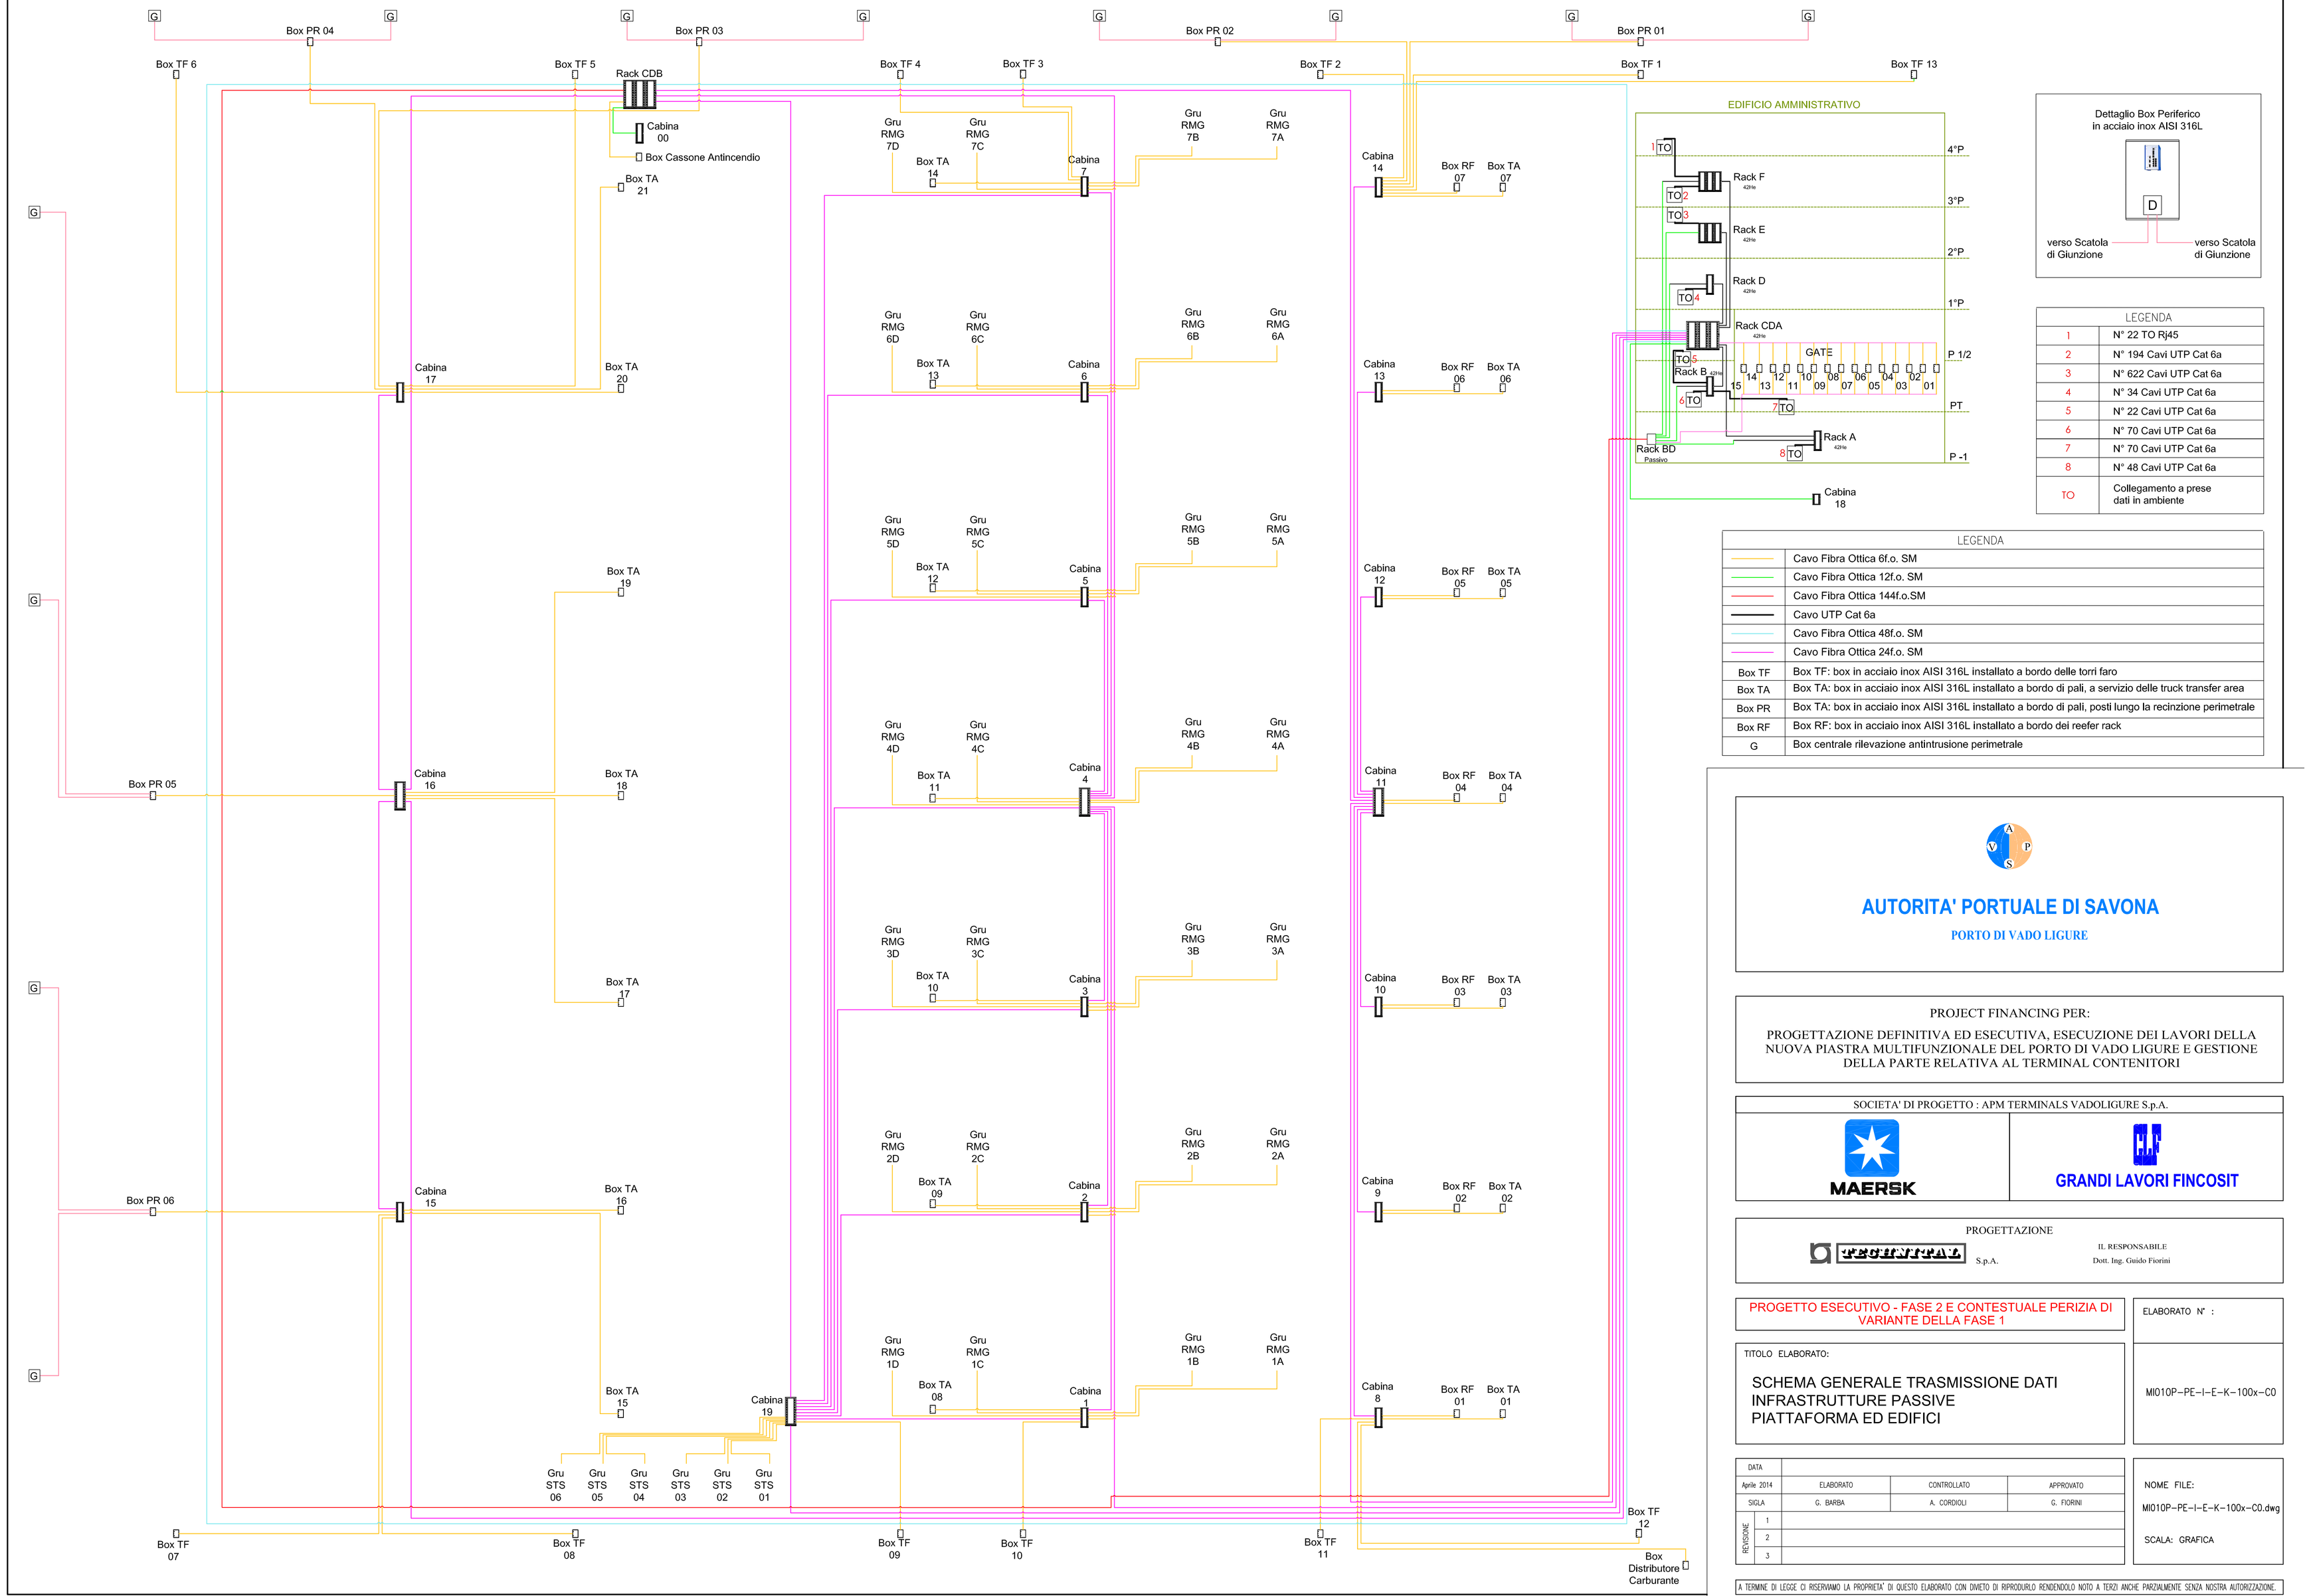


Dettaglio Box Periferico
in acciaio inox AISI 316L

LEGENDA	
1	N° 22 TO Rj45
2	N° 194 Cavi UTP Cat 6a
3	N° 622 Cavi UTP Cat 6a
4	N° 34 Cavi UTP Cat 6a
5	N° 22 Cavi UTP Cat 6a
6	N° 70 Cavi UTP Cat 6a
7	N° 70 Cavi UTP Cat 6a
8	N° 48 Cavi UTP Cat 6a
TO	Collegamento a prese dati in ambiente

LEGENDA	
	Cavo Fibra Ottica 6f.o. SM
	Cavo Fibra Ottica 12f.o. SM
	Cavo Fibra Ottica 144f.o.SM
	Cavo UTP Cat 6a
	Cavo Fibra Ottica 48f.o. SM
	Cavo Fibra Ottica 24f.o. SM
Box TF	Box TF: box in acciaio inox AISI 316L installato a bordo delle torri faro
Box TA	Box TA: box in acciaio inox AISI 316L installato a bordo di pali, a servizio delle truck transfer area
Box PR	Box TA: box in acciaio inox AISI 316L installato a bordo di pali, posti lungo la recinzione perimetrale
Box RF	Box RF: box in acciaio inox AISI 316L installato a bordo dei reefer rack
G	Box centrale rilevazione antintrusione perimetrale

AUTORITA' PORTUALE DI SAVONA

PORTO DI VADO LIGURE

PROJECT FINANCING PER:

PROGETTAZIONE DEFINITIVA ED ESECUTIVA, ESECUZIONE DEI LAVORI DELLA NUOVA PIASTRA MULTIFUNZIONALE DEL PORTO DI VADO LIGURE E GESTIONE DELLA PARTE RELATIVA AL TERMINAL CONTENITORI

SOCIETA' DI PROGETTO : APM TERMINALS VADOLIGURE S.p.A.

MAERSK

GRANDI LAVORI FINCOSIT

PROGETTAZIONE

TECHNITAL S.p.A.

IL RESPONSABILE
Dott. Ing. Guido Fiorini

PROGETTO ESECUTIVO - FASE 2 E CONTESTUALE PERIZIA DI VARIANTE DELLA FASE 1

ELABORATO N° :

TITOLO ELABORATO:

SCHEMA GENERALE TRASMISSIONE DATI
INFRASTRUTTURE PASSIVE
PIATTAFORMA ED EDIFICI

MI010P-PE-I-E-K-100x-C0

DATA			
Aprile 2014	ELABORATO	CONTROLLATO	APPROVATO
SIGLA	G. BARBA	A. CORDIOLI	G. FIORINI
REVISIONE 1			
REVISIONE 2			
REVISIONE 3			

NOME FILE:
MI010P-PE-I-E-K-100x-C0.dwg

SCALA: GRAFICA

A TERMINE DI LEGGE CI RISERVIAMO LA PROPRIETA' DI QUESTO ELABORATO CON DIVIETO DI RIPRODURLO RENDENDOLO NOTO A TERZI ANCHE PARZIALMENTE SENZA NOSTRA AUTORIZZAZIONE.