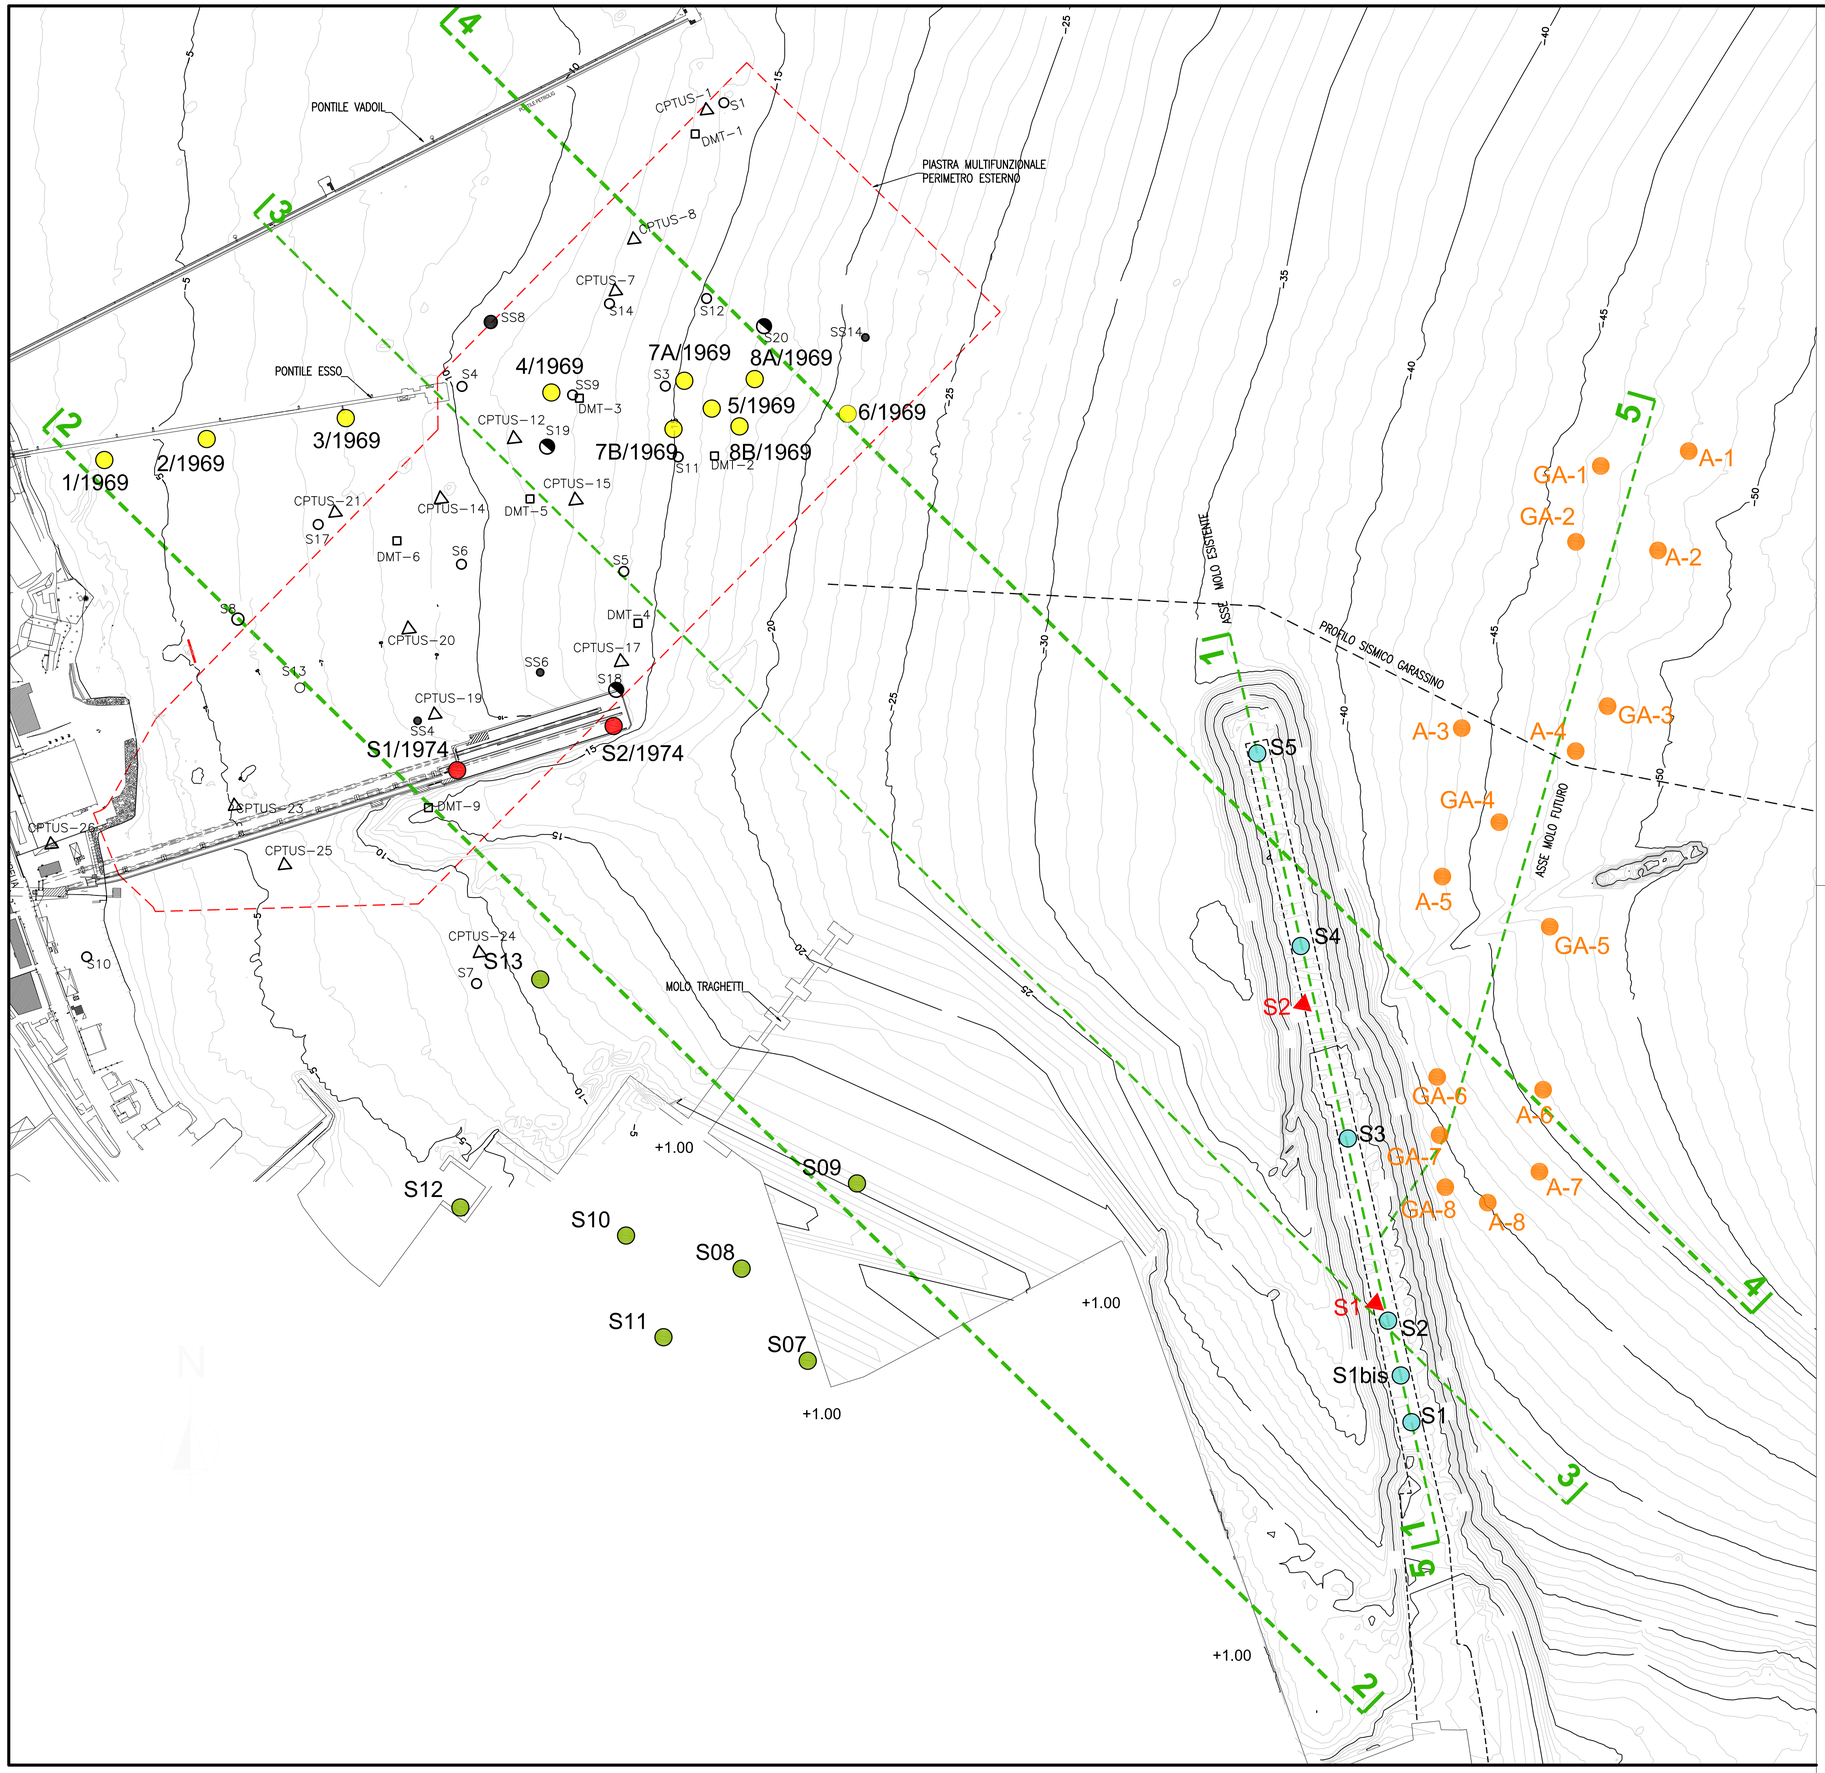


INDAGINE 1969

INDAGINE 1974

INDAGINE 1976

INDAGINE 1980

INDAGINE 2006 – PROGETTO PRELIMINARE – GARASSINO

△ CPTUS-14 – PROVA PENETROMETRICA STATICA CON PIEZOCONO

○ S5 SONDAGGI GEOGNOSTICI

□ DMT-9 – PROVA DILATOMETRICA

INDAGINE ADDIZIONALE 2008 – PROGETTO DEFINITIVO

SS4 – PRELIEVI SUPERFICIALI DEL TERRENO COSTITUENTE IL FONDALE CON VIBROCORE

S18 – SONDAGGI GEOGNOSTICI – CAMPIONAMENTO OSTERBERG

INDAGINE SETTEMBRE–OTTOBRE 2014

5 SEZIONE STRATIGRAFICA 2015

0 50 100 150 200 250m

AUTORITA' PORTUALE DI SAVONA

PORTO DI VADO LIGURE

PROJECT FINANCING PER:

PROGETTAZIONE DEFINITIVA ED ESECUTIVA, ESECUZIONE DEI LAVORI DELLA NUOVA PIASTRA MULTIFUNZIONALE DEL PORTO DI VADO LIGURE E GESTIONE DELLA PARTE RELATIVA AL TERMINAL CONTENITORI

SOCIETA' DI PROGETTO : APM TERMINALS VADOLIGURE S.p.A.

MAERSK

GRANDI LAVORI FINCOSIT

PROGETTAZIONE

S.p.A.

IL RESPONSABILE
Dott. Ing. Guido Fiorini

PERIZIA DI VARIANTE

ELABORATO N° :

TITOLO ELABORATO:

NUOVA DIGA FORANEA 1A FASE
GEOTECNICA
PLANIMETRIA INDAGINI CON UBICAZIONE
SEZIONI STRATIGRAFICHE

MI0102-PV-D-G-D-001-00

DATA	ELABORATO	CONTROLLATO	APPROVATO
Dicembre 2015	F. SABBATO	F. CARNEVALE	G. FIORINI

REVISIONE N°	DATA	DESCRIZIONE
00	Dicembre 2015	EMISSIONE PER APPROVAZIONE

NOME FILE: MI0102-PV-D-G-D-001-00.dwg

SCALA: GRAFICA

A TERMINE DI LEGGE CI RISERVIAMO LA PROPRIETA' DI QUESTO ELABORATO CON DIVIETO DI RIPRODURLO RENDENDOLO NOTO A TERZI ANCHE PARZIALMENTE SENZA NOSTRA AUTORIZZAZIONE.