
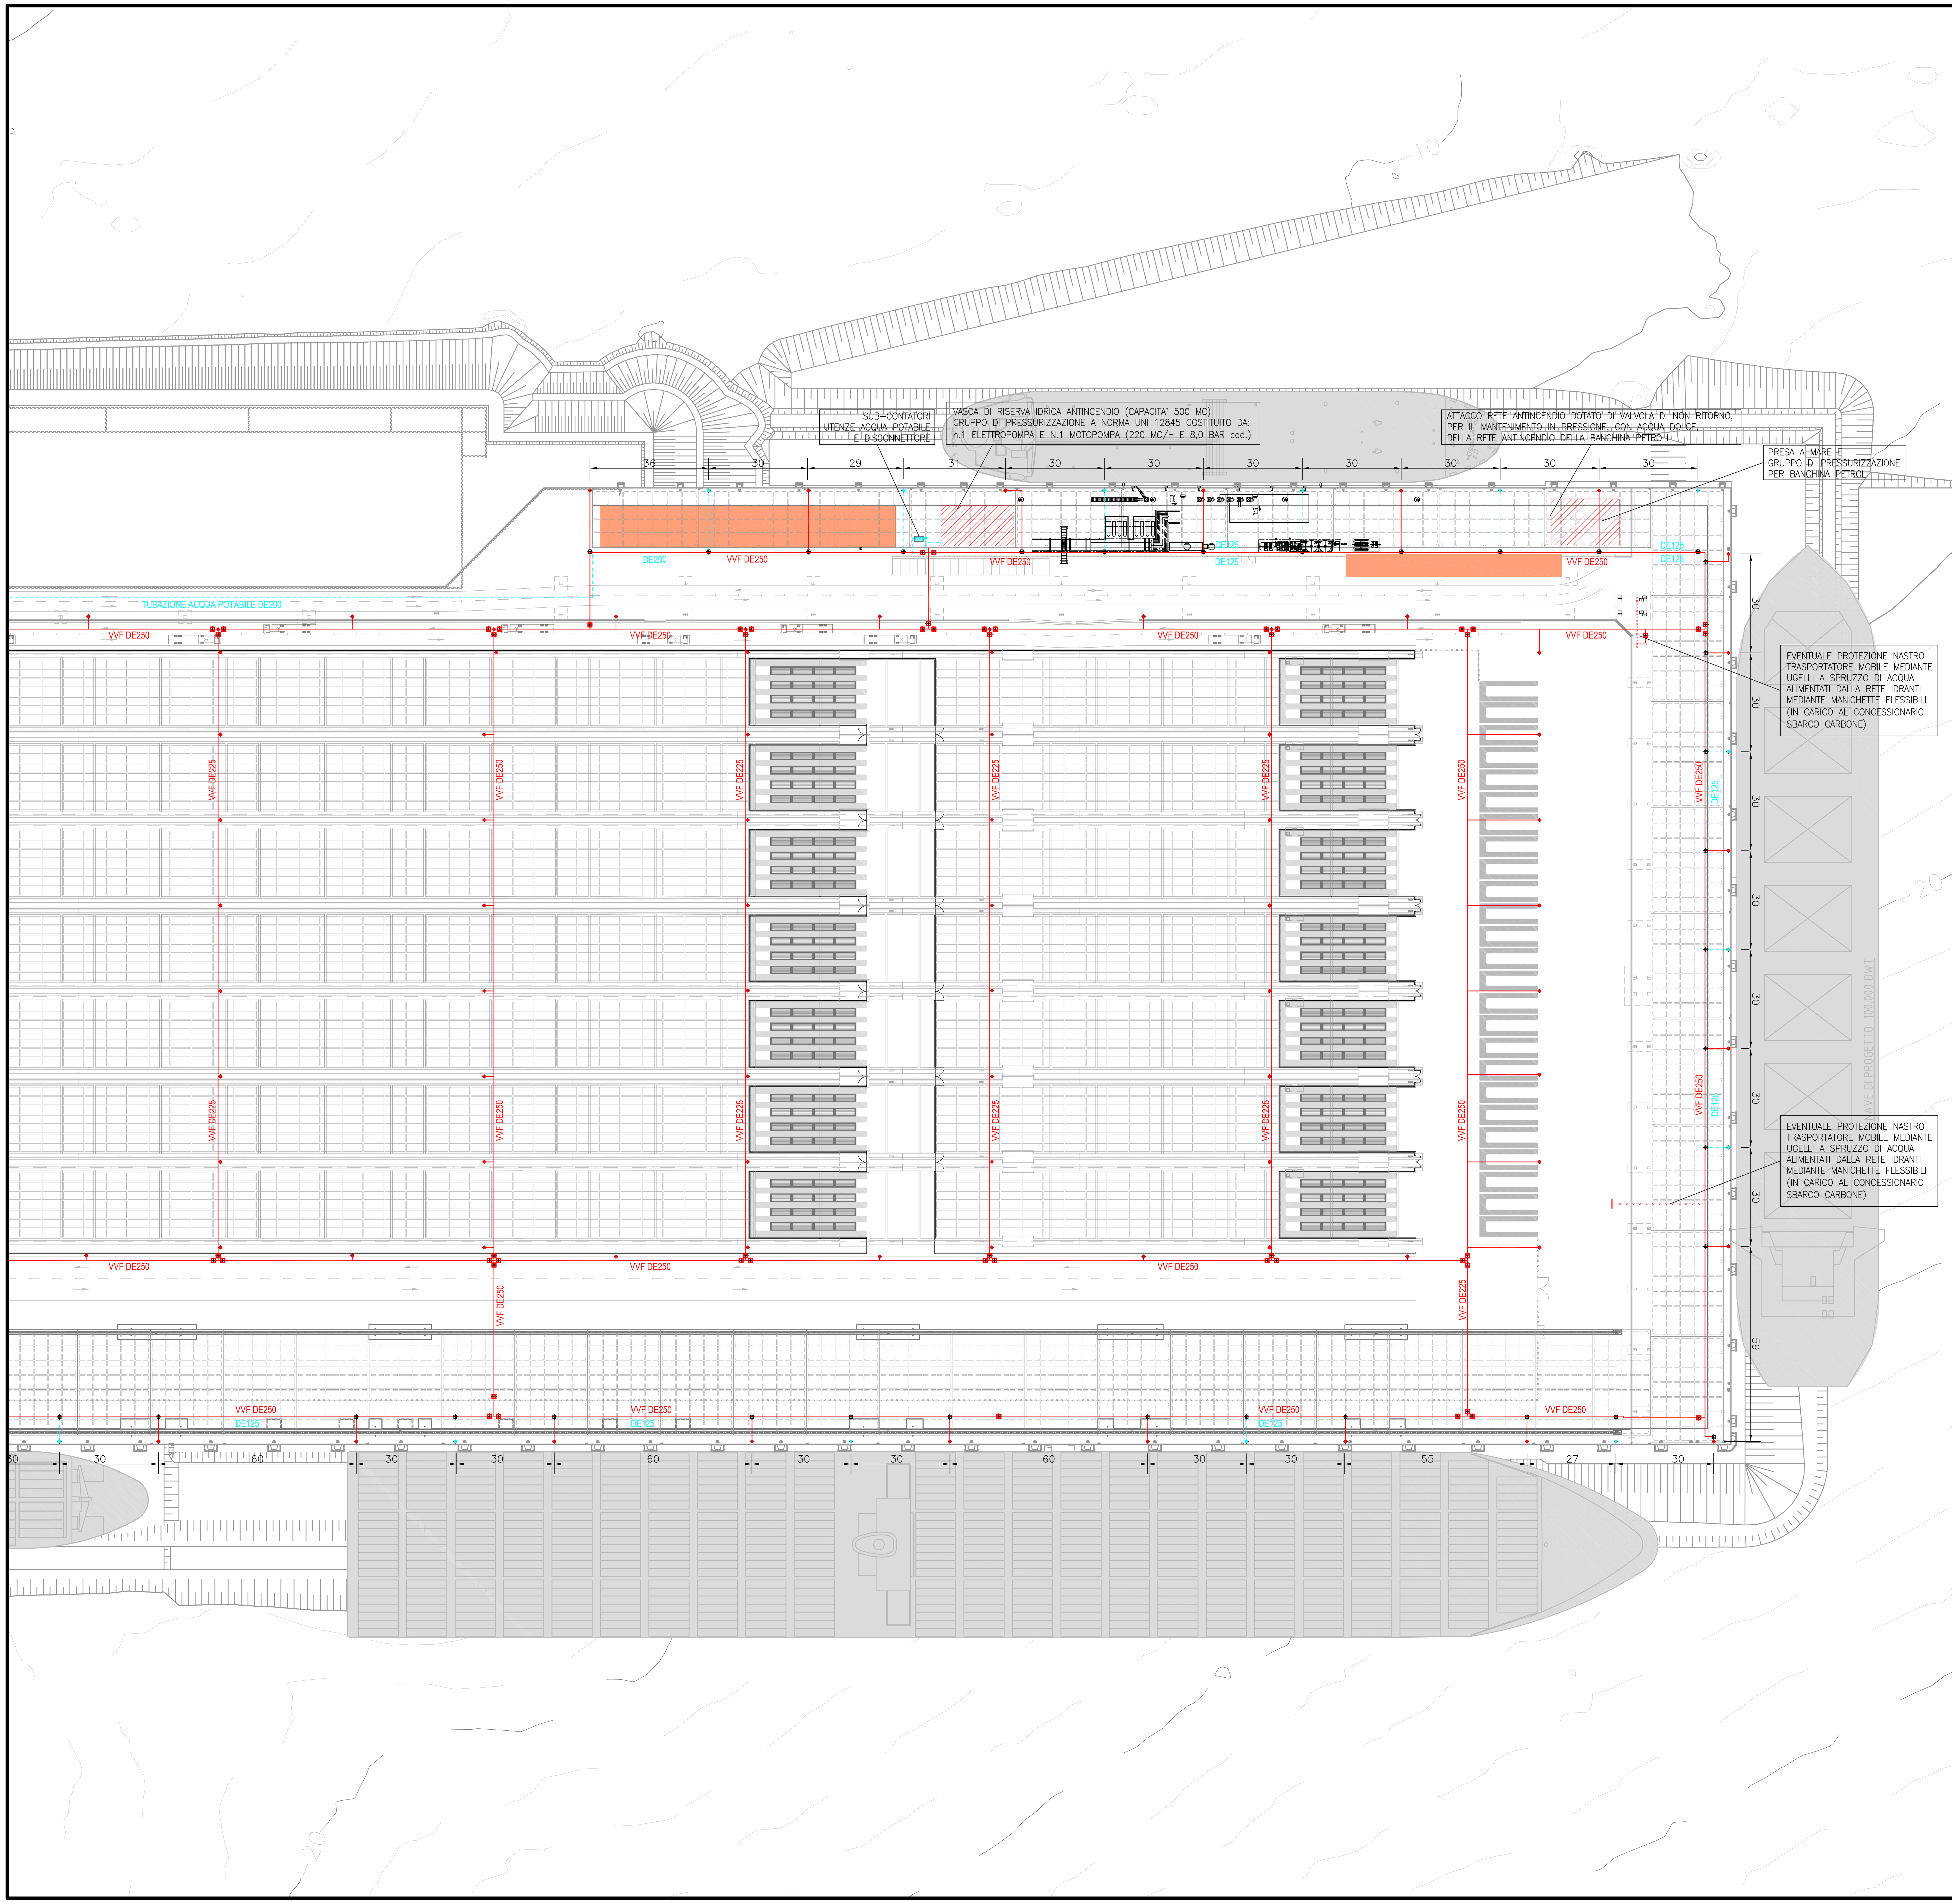


LEGENDA IMPIANTI IDRICO IGIENICO, GAS METANO ED ANTINCENDIO	
Simbolo	Descrizione
— · — · — (azzurro)	Tubazioni impianto idrico igienico interrate in PEAD PE 100 PN16 a norma UNI 10910 certificata pr EN 12201
— · — · — (verde)	Tubazioni impianto gas metano interrate in polietilene
——— (rosso)	Tubazioni impianto antincendio interrate in PEAD PE 100 PN16 a norma UNI 10910 certificata pr EN 12201
(simbolo rosso)	Pozzetto con saracinesca in ghisa a corpo piatto e cuneo gommato PN16 d'intercettazione
(simbolo rosso)	Pozzetto con idrante UNI 70 sottosuolo a norma UNI EN14339 servizio antincendio
(simbolo rosso)	Idrante soprasuolo UNI70 - UNI EN14384
(simbolo azzurro)	Pozzetto con saracinesca in ghisa a corpo piatto e cuneo gommato PN16 d'intercettazione
(simbolo azzurro)	Pozzetto con idrante UNI 70 sottosuolo a norma UNI EN14339 servizio idrico igienico
(simbolo verde)	Pozzetto con valvola d'intercettazione tubazione alimentazione gas metano

KEY PLAN PIANO

AREA INTERVENTO

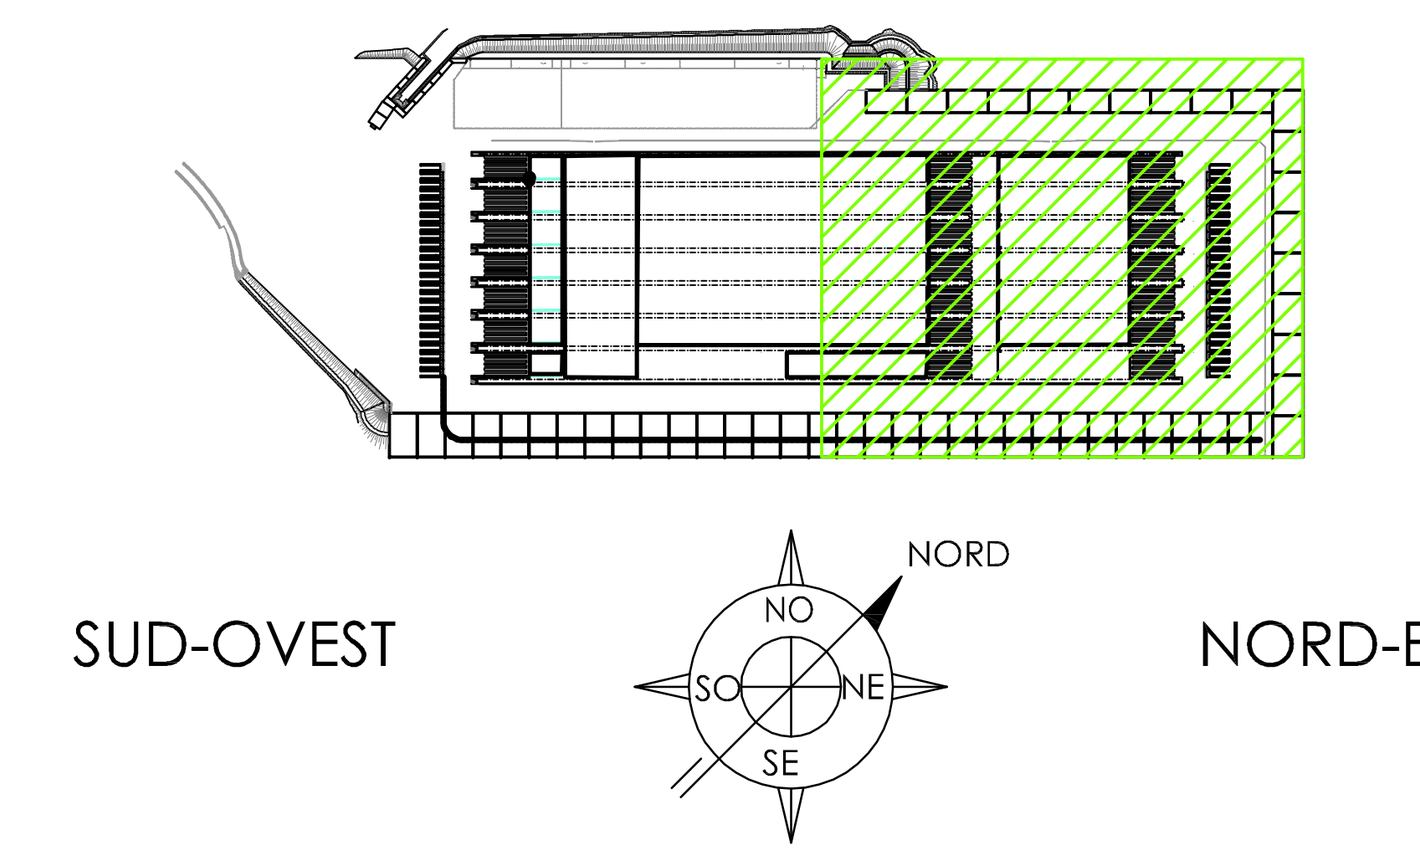

0 20 40 60 80 100 m

AUTORITA' PORTUALE DI SAVONA

PORTO DI VADO LIGURE

PROJECT FINANCING PER:

PROGETTAZIONE DEFINITIVA ED ESECUTIVA, ESECUZIONE DEI LAVORI DELLA NUOVA PIASTRA MULTIFUNZIONALE DEL PORTO DI VADO LIGURE E GESTIONE DELLA PARTE RELATIVA AL TERMINAL CONTENITORI

SOCIETA' DI PROGETTO : APM TERMINALS VADOLIGURE S.p.A.

MAERSK — GRANDI LAVORI FINCOSIT

PROGETTAZIONE

TECHNITAL S.p.A. — IL RESPONSABILE Dott. Ing. Guido Fiorini

PERIZIA DI VARIANTE

ELABORATO N~ : MI0102-PV-I-F-D-003-00

TITOLO ELABORATO:

IMPIANTI
PREVENZIONE INCENDI
PLANIMETRIA ZONA NORD-EST - BANCHINA CONTAINER E RINFUSE
IMPIANTO ANTINCENDIO E IDRICO

DATA	ELABORATO	CONTROLLATO	APPROVATO
Dicembre 2015	A. REDAELLI	A. DALLA VALLE	G. FIORINI

REVISIONE

N~	DATA	DESCRIZIONE
00	Dicembre 2015	

NOME FILE: MI0102-PV-I-F-D-003-00.dwg

SCALA: GRAFICA

A TERMINE DI LEGGE CI RISERVIAMO LA PROPRIETA' DI QUESTO ELABORATO CON DIVIETO DI RIPRODURLO RENDENDOLO NOTO A TERZI ANCHE PARZIALMENTE SENZA NOSTRA AUTORIZZAZIONE.