

SOLUZIONE 1 - RAMPE CONTRAPPOSTE PRESSO PARCHEGGIO ASL:

Progetto presentato nella Conferenza dei Servizi del 05/12/2012
Soluzione elaborata su richiesta del Comune di Chiavari nel Settembre 2012
Scala 1:250

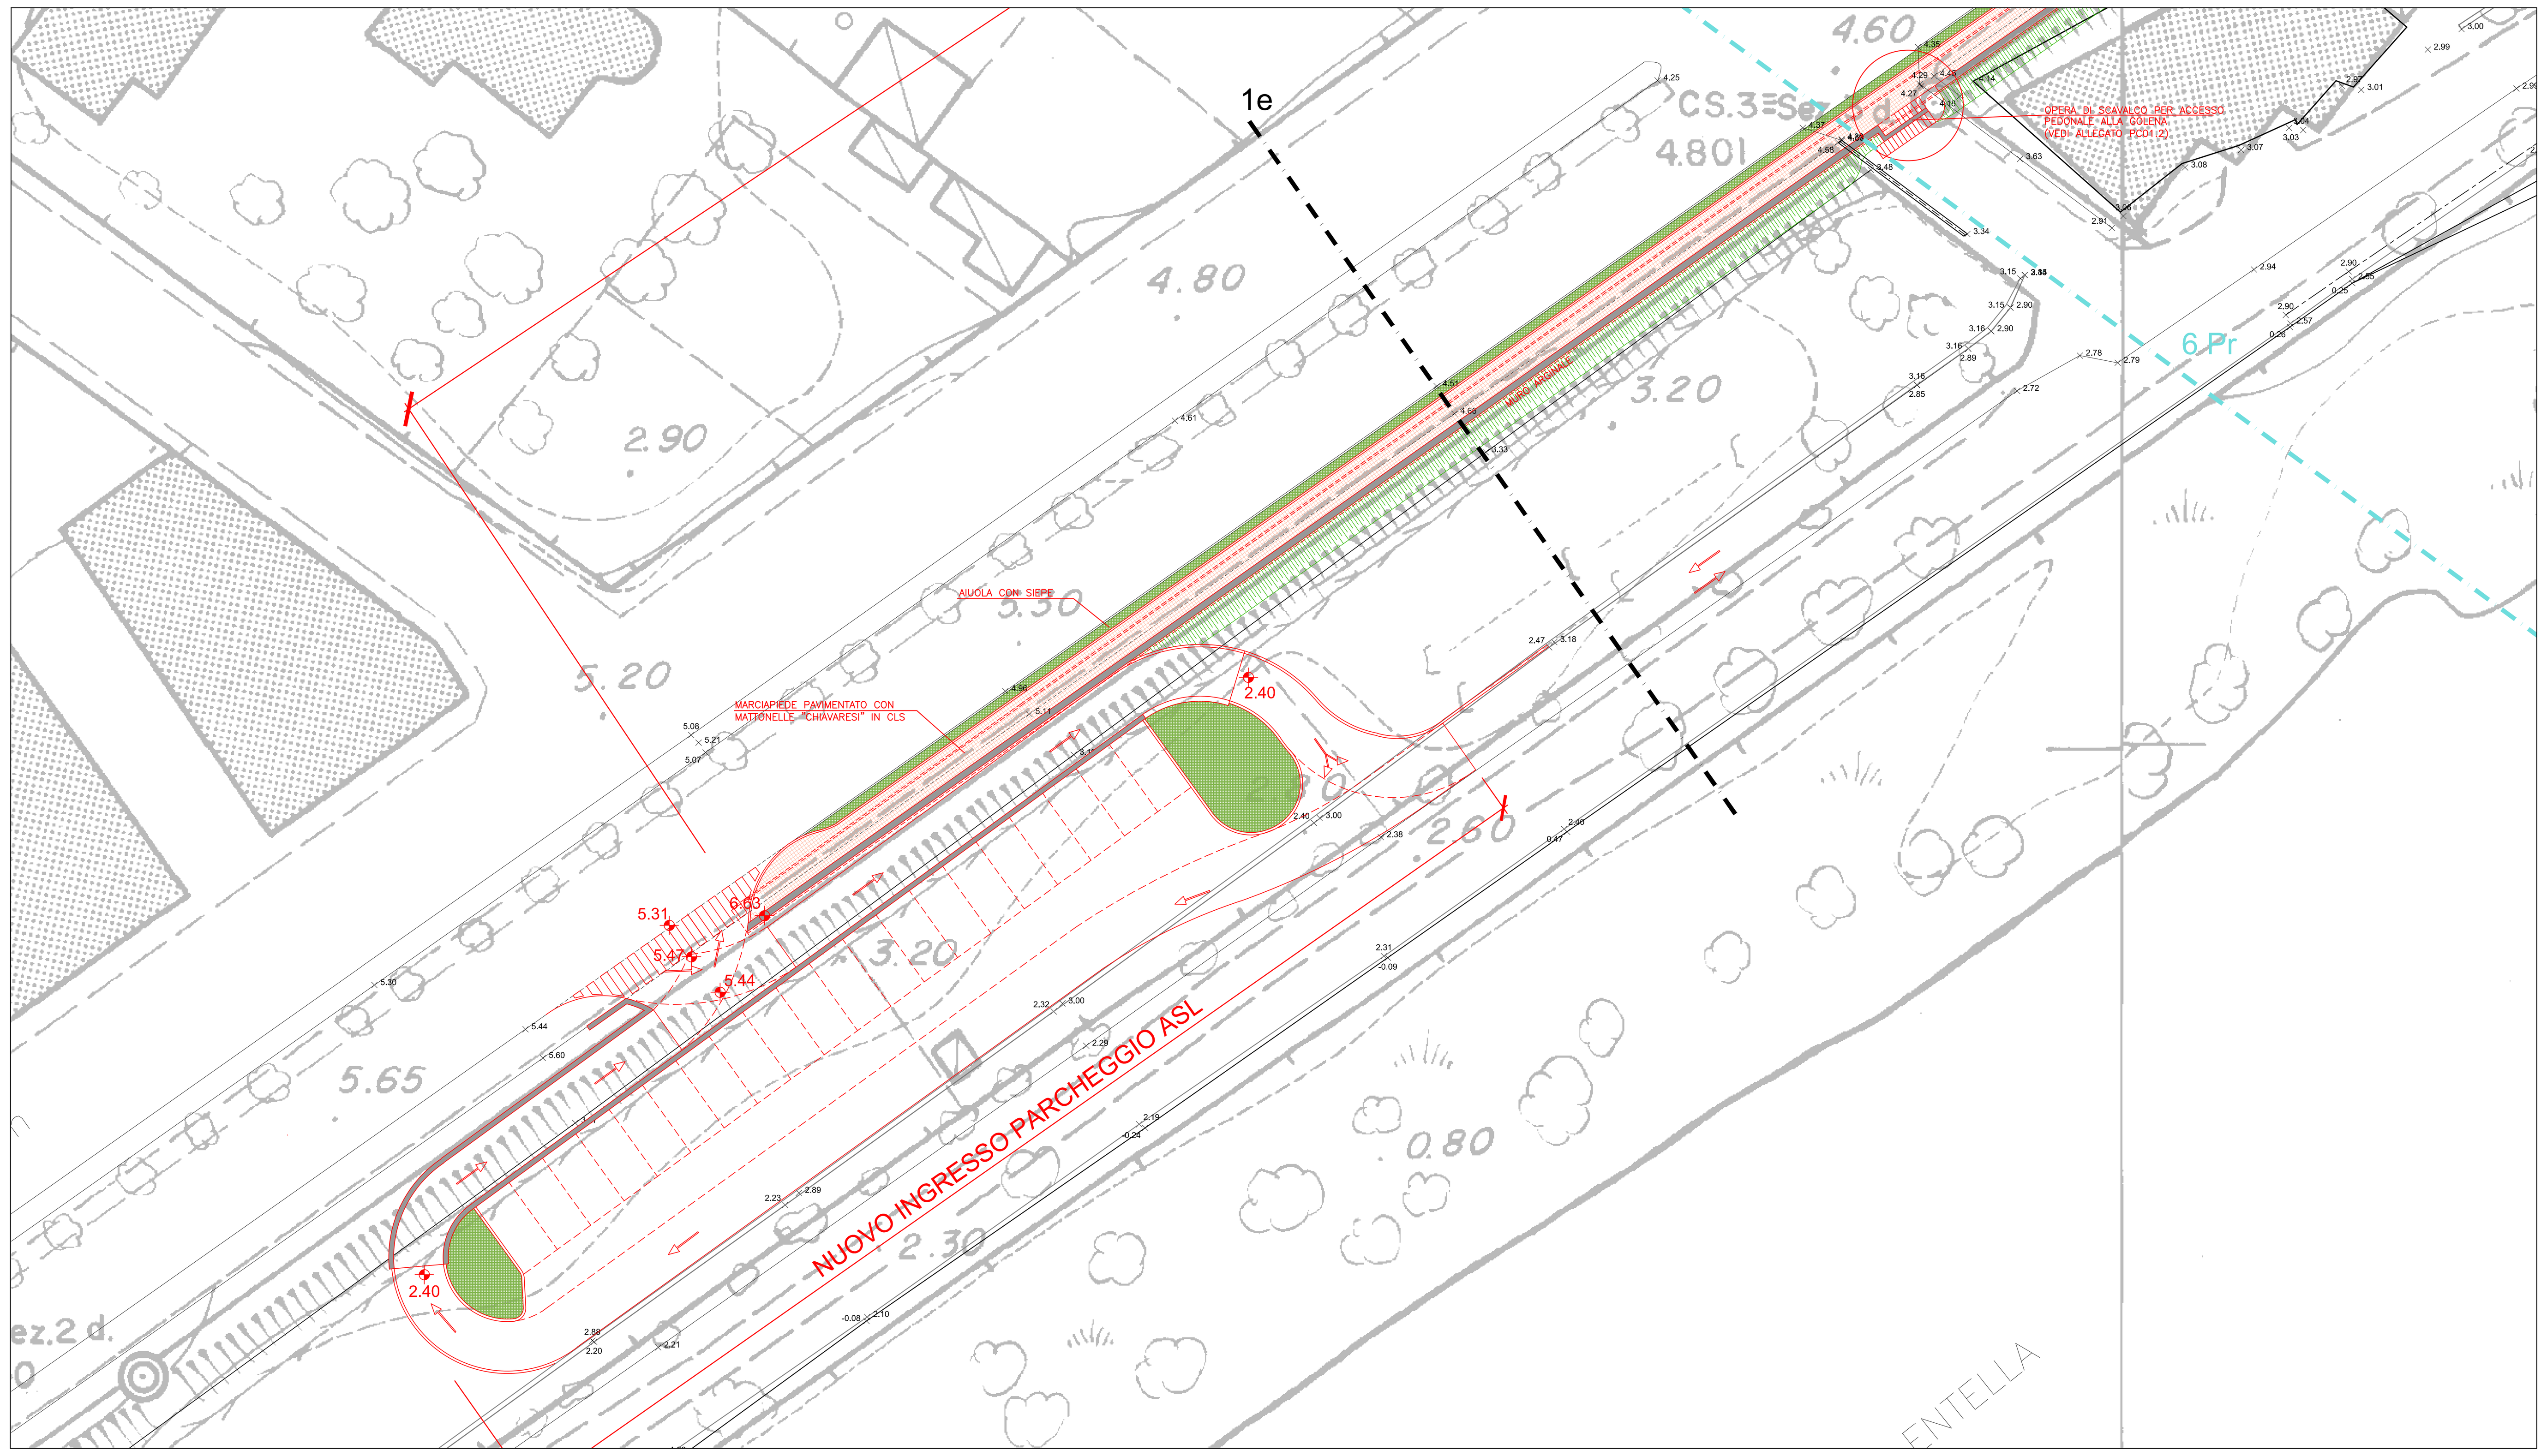


SOLUZIONE 2- RAMPA UBICATA IN PROSSIMITA' DELL'ATTUALE ACCESSO CARRABILE :

Soluzione elaborata su proposta del Comune di Chiavari a seguito di
incontri tra il Comune di Chiavari e la Provincia occorsi nel Dicembre 2012
Scala 1:250

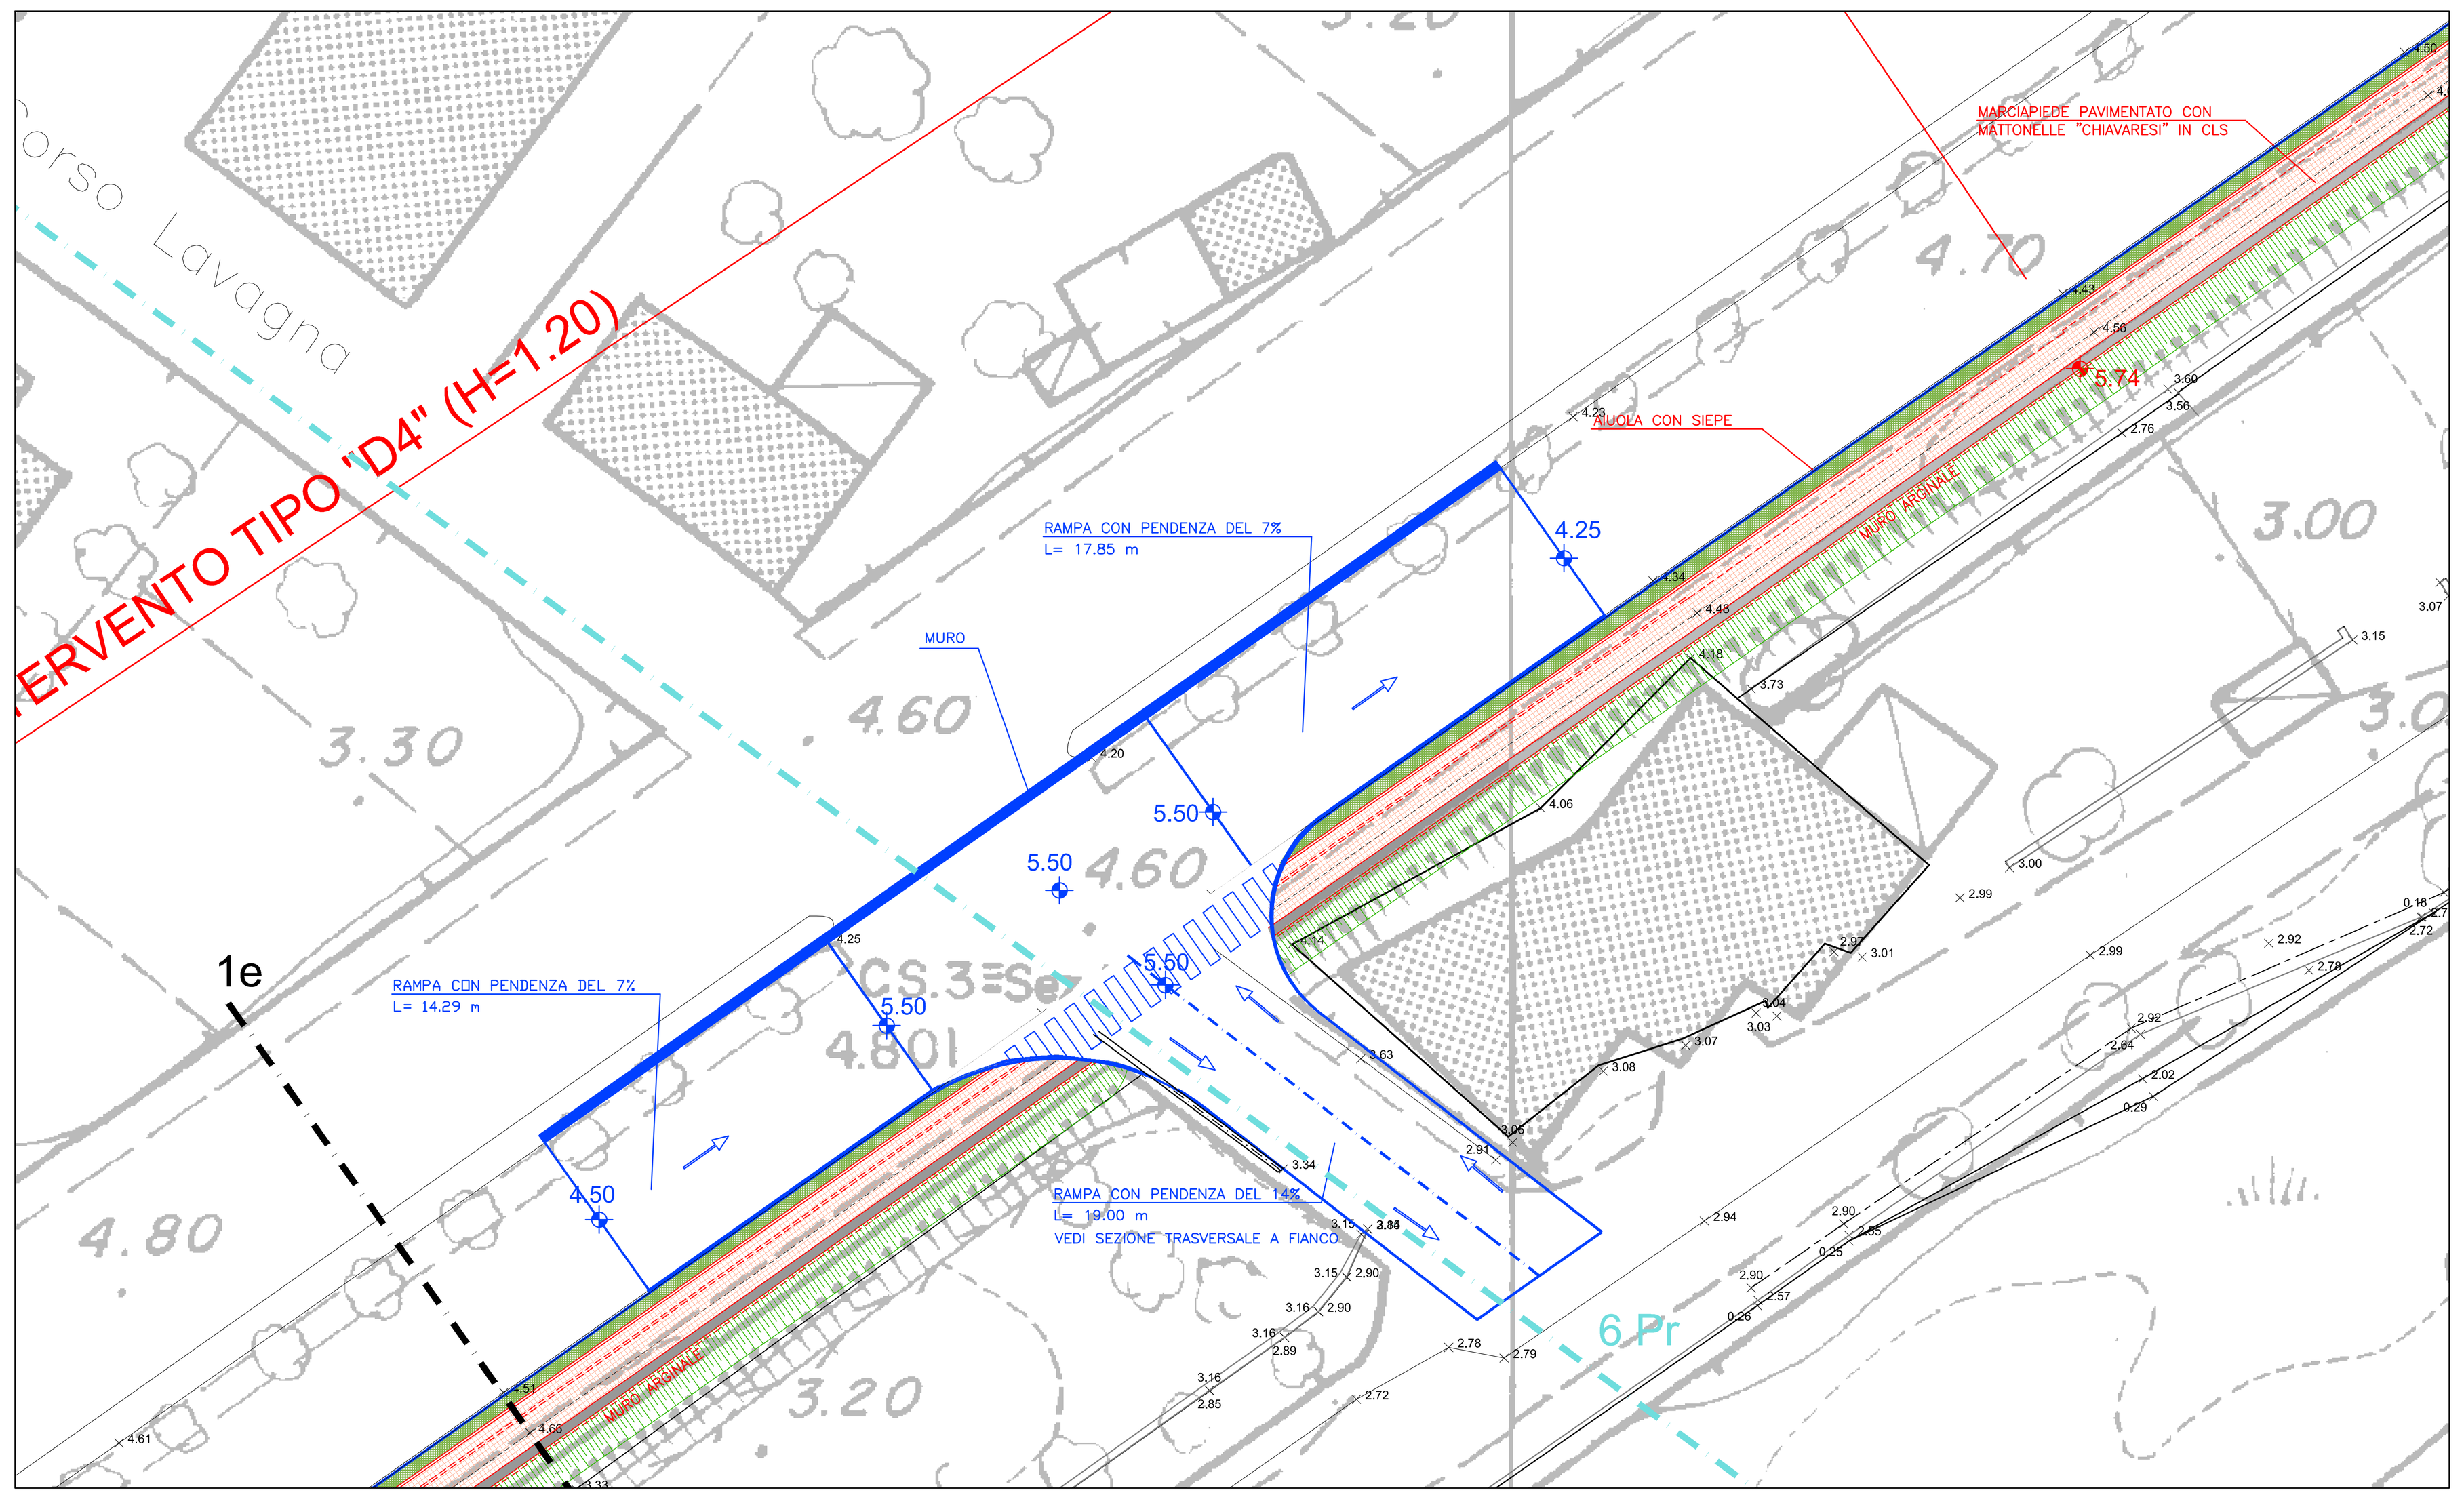

SEZIONE 6


SCALA LUNGHEZZE 1 : 500
SCALA ALTEZZE 1 : 500

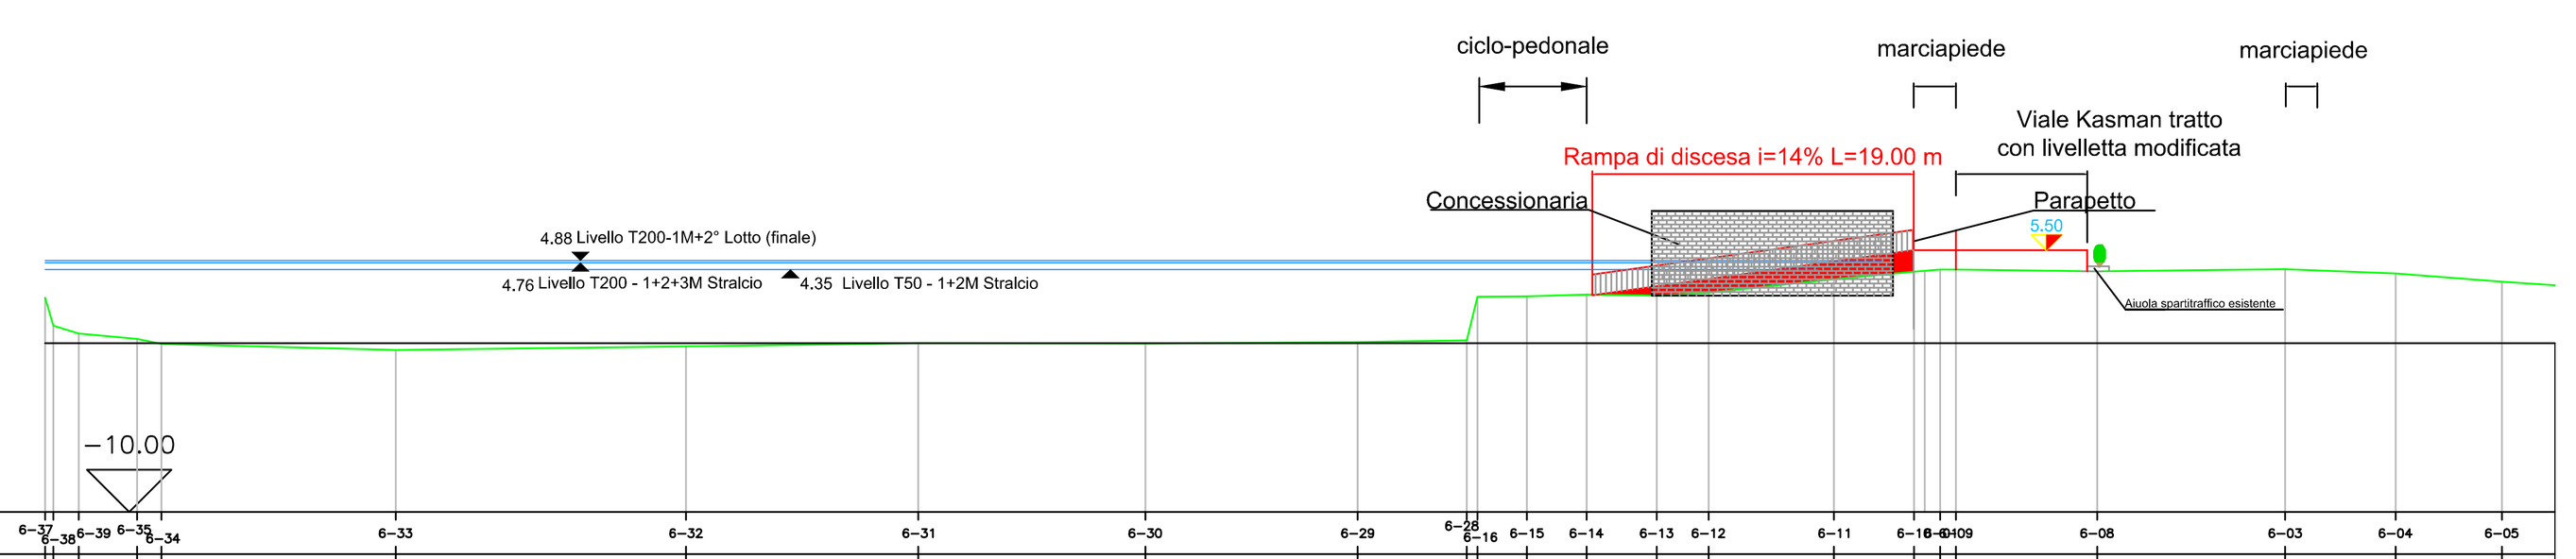

Nome punto	Quote	Distanze parziali	Distanze progressive
6-37	2.69		182.00
6-38	1.04	0.49	182.49
6-39	0.57	1.50	183.99
6-35	0.24	3.45	187.44
6-34	0.04	1.45	188.89
6-33	0.40	13.85	202.74
6-32	0.20	17.18	219.92
6-31	0.01	13.72	233.64
6-30	0.02	13.45	247.09
6-29	0.06	12.56	259.65
6-28	0.17	6.45	266.10
6-16	2.75	0.62	266.72
6-15	2.77	2.94	269.66
6-14	2.88	3.53	273.19
6-13	2.81	4.14	277.33
6-12	2.97	3.07	280.40
6-11	3.78	7.41	287.81
[illegible]	4.22	4.75	292.56
[illegible]	4.35	1.54	294.10
6-09	4.35	0.93	295.03
6-08	4.24	8.35	303.38
6-03	4.38	11.13	314.51
6-04	4.13	6.53	321.04
6-05	3.63	6.28	327.32

SOLUZIONE 3 - PANCONI UBICATI IN PROSSIMITA' DELL'ATTUALE ACCESSO CARRABILE:

Soluzione scelta dalla Provincia a seguito di successiva richiesta del comune di Chiavari del Gennaio 2013
Scala 1:250

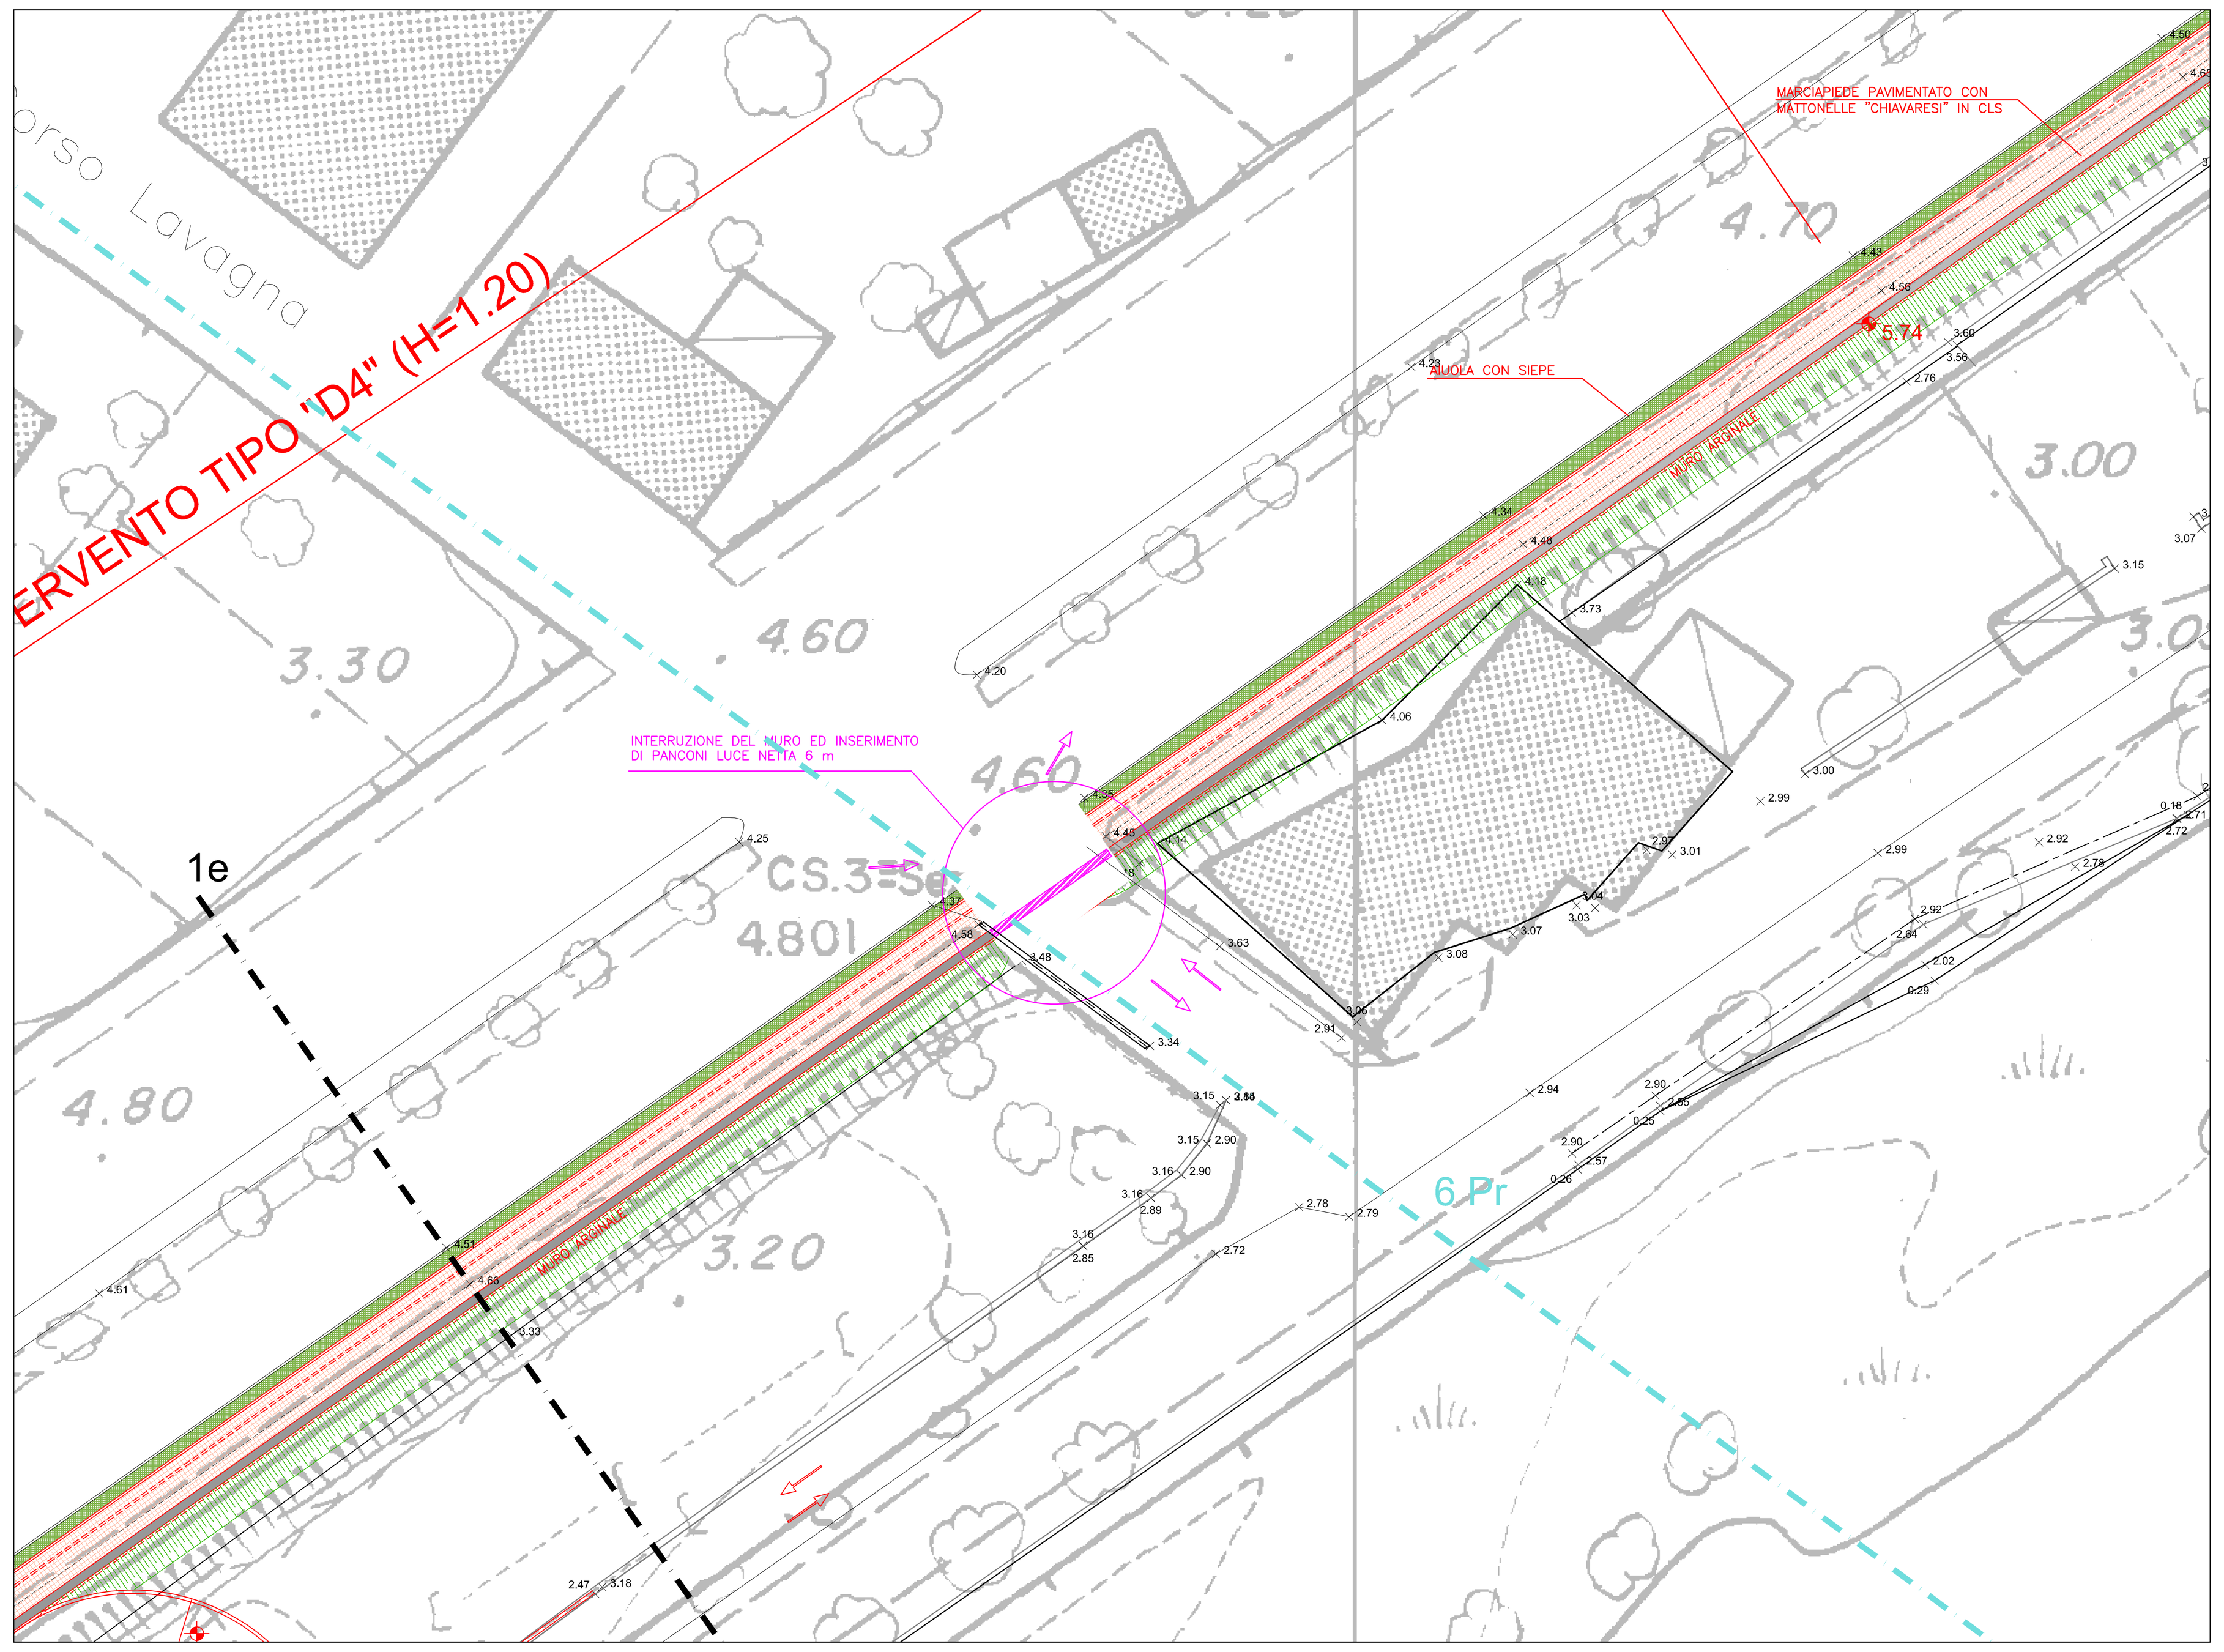

0 2.5 5 10 15 20 25 m
SCALA 1:250

Legenda

- × 19.28 — Quota altimetrica
- 4.60 — Quota arginale
- Muro arginale
- Muro arginale con infissione di micropali
- Nuova arginatura (Cordonata; Aiuola con siepe; Cordonata; Nuovo marciapiede pavimentato con mattonelle "chiavaresi" in cls; Muro argine; Scarpa in terreno vegetale)

Opere previste con il presente progetto

- 1b — Sezioni con relativo numero di riferimento
- 1 Pr — Sezioni progetto preliminare 2004
- Opere esistenti da demolire

PROVINCIA DI GENOVA
DIREZIONE 4 - Lavori pubblici e Manutenzioni
Sezioni Progettazione e Manutenzione Viabilità ed Idraulica

A.T.I. : SGI, STUDIO MAIONE INGEGNERI ASSOCIATI, projenia, MED INGEGNERIA

LOCALITA': Comuni di: Chiavari e Lavagna

COMMESSA: *DSU 135-171*

TITOLO: **Interventi di mitigazione del rischio idraulico del bacino del Fiume Entella relativamente al tratto terminale**
1° lotto dalla foce al P.te Maddalena - 1° stralcio funzionale
Progetto Definitivo
Revisione generale a seguito del parere del C.T.B. regionale del 08/03/2012 e delle indicazioni emerse in sede di Conferenza dei Servizi

SCALE: *varie*

PROGETTISTI	
Massimo Parravicini	SGI Studio Galli Ingegneria
Alberto Galli	SGI Studio Galli Ingegneria
Vincenzo Marsala	SGI Studio Galli Ingegneria
Ugo Majone	Studio Maione Ingg. Assoc.
Denis Cerlini	Studio Maione Ingg. Assoc.
Manuela Sciutto	PROJENIA - Engineering & Consulting Services
Maurizio Spallarossa	PROJENIA - Engineering & Consulting Services
Marco Gonella	MED Ingegneria

OGGETTO:
PLANIMETRIA DI DETTAGLIO DELLE OPERE IN PROGETTO
Fiume Entella - Interventi in sponda destra da Corso Buenos Aires a Corso Lavagna
Tavola 3 di 10
Confronto tra le 3 soluzioni progettuali

ELABORATO N°: *PL02.3bis*

Elaborato	*Verificato*	*Regolarità tecnica*	*Data*	*Rev.*
Elena Bocciarelli	Denis Cerlini		Gennaio 2013	0

NOME FILE:

Mod.LL.PP.47 Ed. 2 Rev.3