
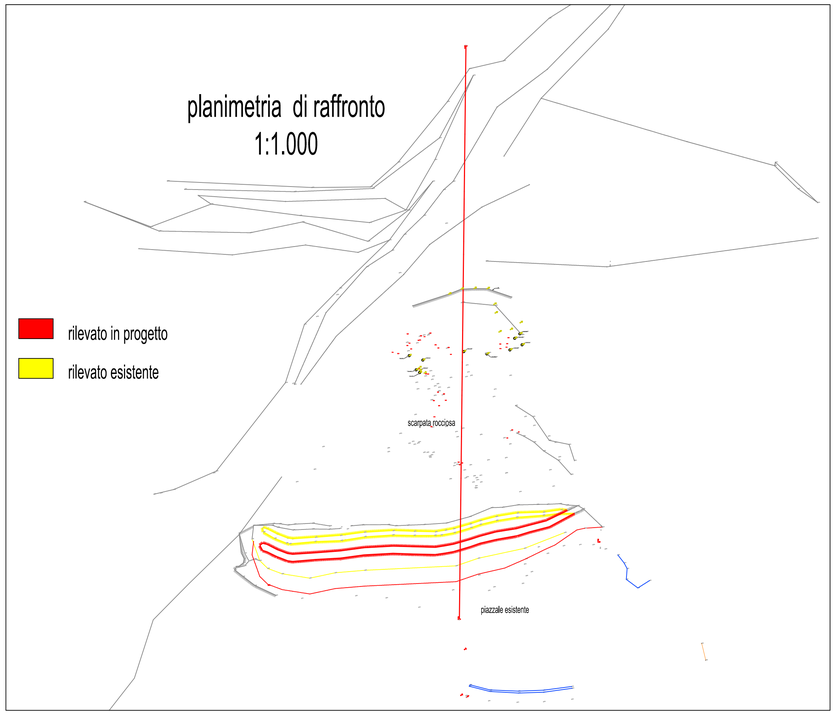


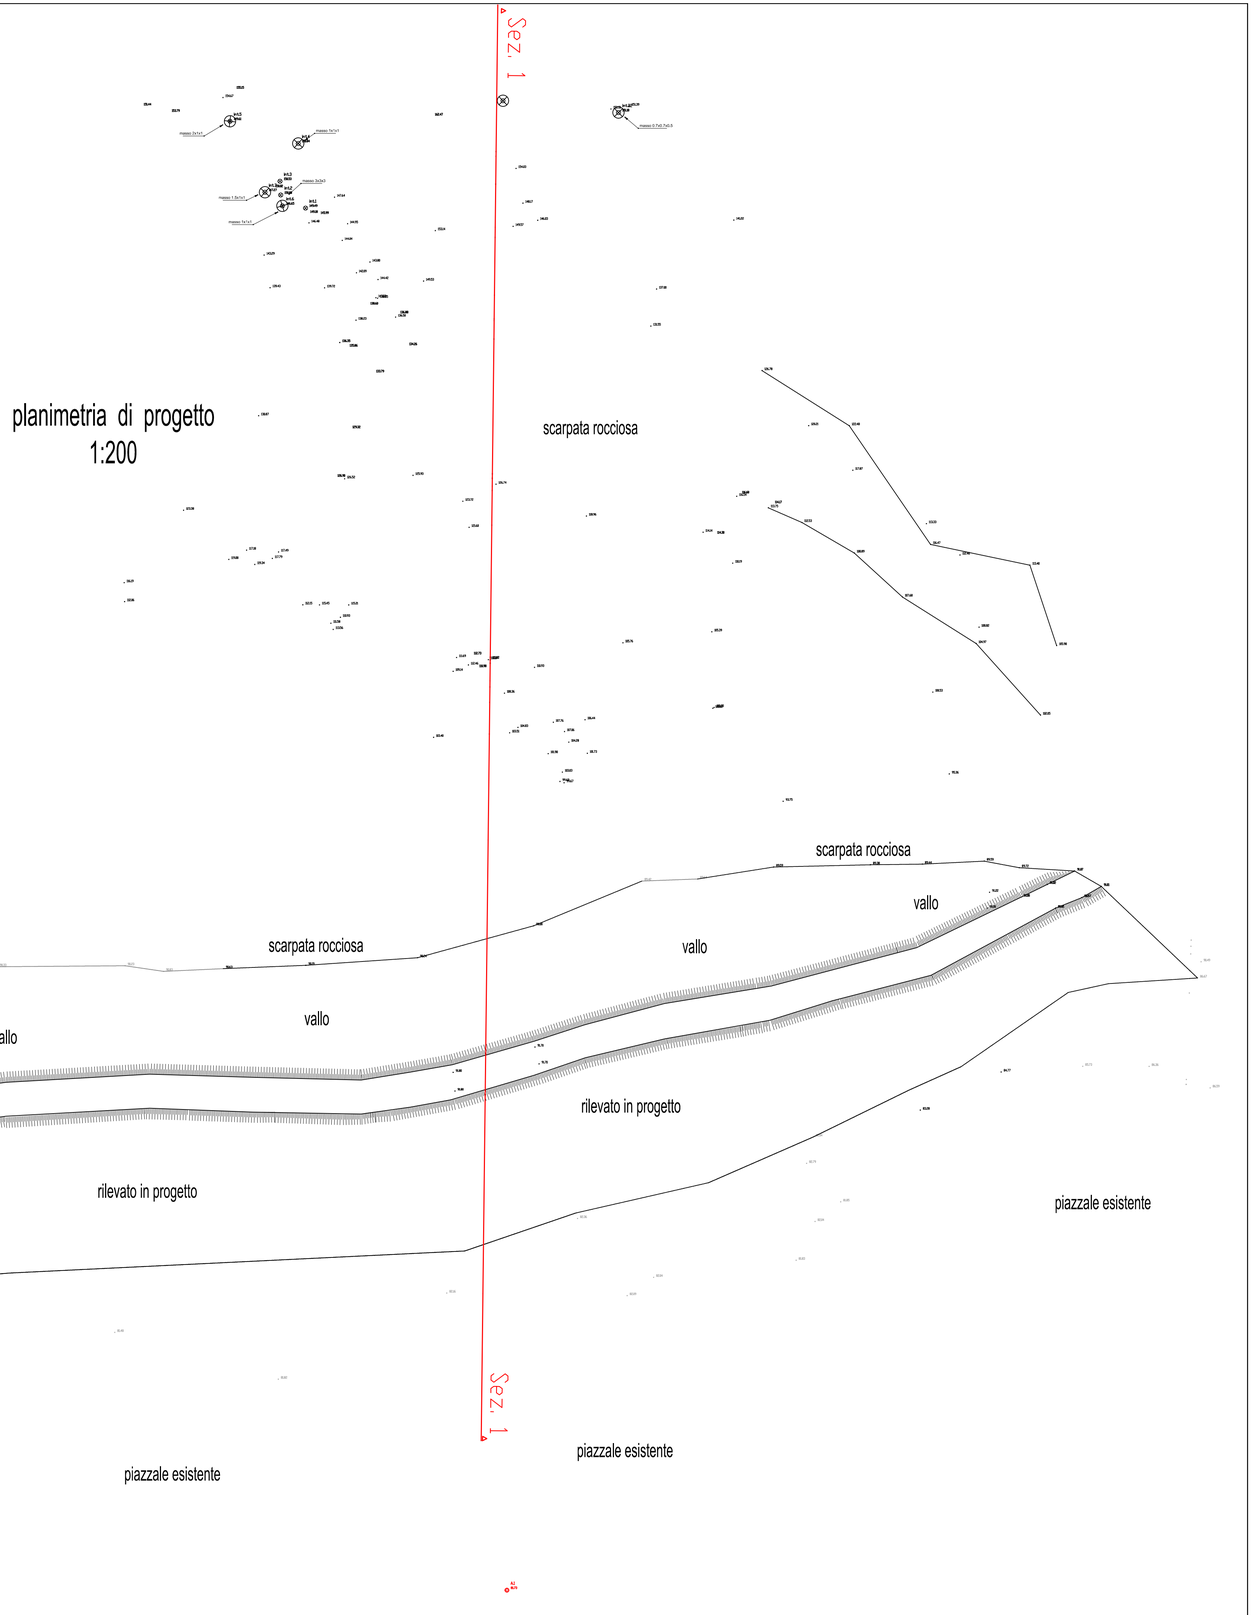

COMUNE DI FINALE LIGURE

Impianto di stoccaggio e trattamento rifiuti inerti speciali non pericolosi in loc. Sanguineo

ALLEGATO INTEGRATIVO

RICHIESTA REGIONE LIGURIA UFFICIO SETTORE ASSETTO DEL TERRITORIO CON LETTERA DEL PROT.N. IN/2015/1 (CLASS.FASC. 2014/G13.12.7/2).

Tav:	Oggetto:	Agg.
1	**PLANIMETRIA GENERALE**	Data:Aprile 2015
	(SISTEMA VALLO-RILEVATO)	Scala: varie

Committente: Delprino Massimo & C. Snc