


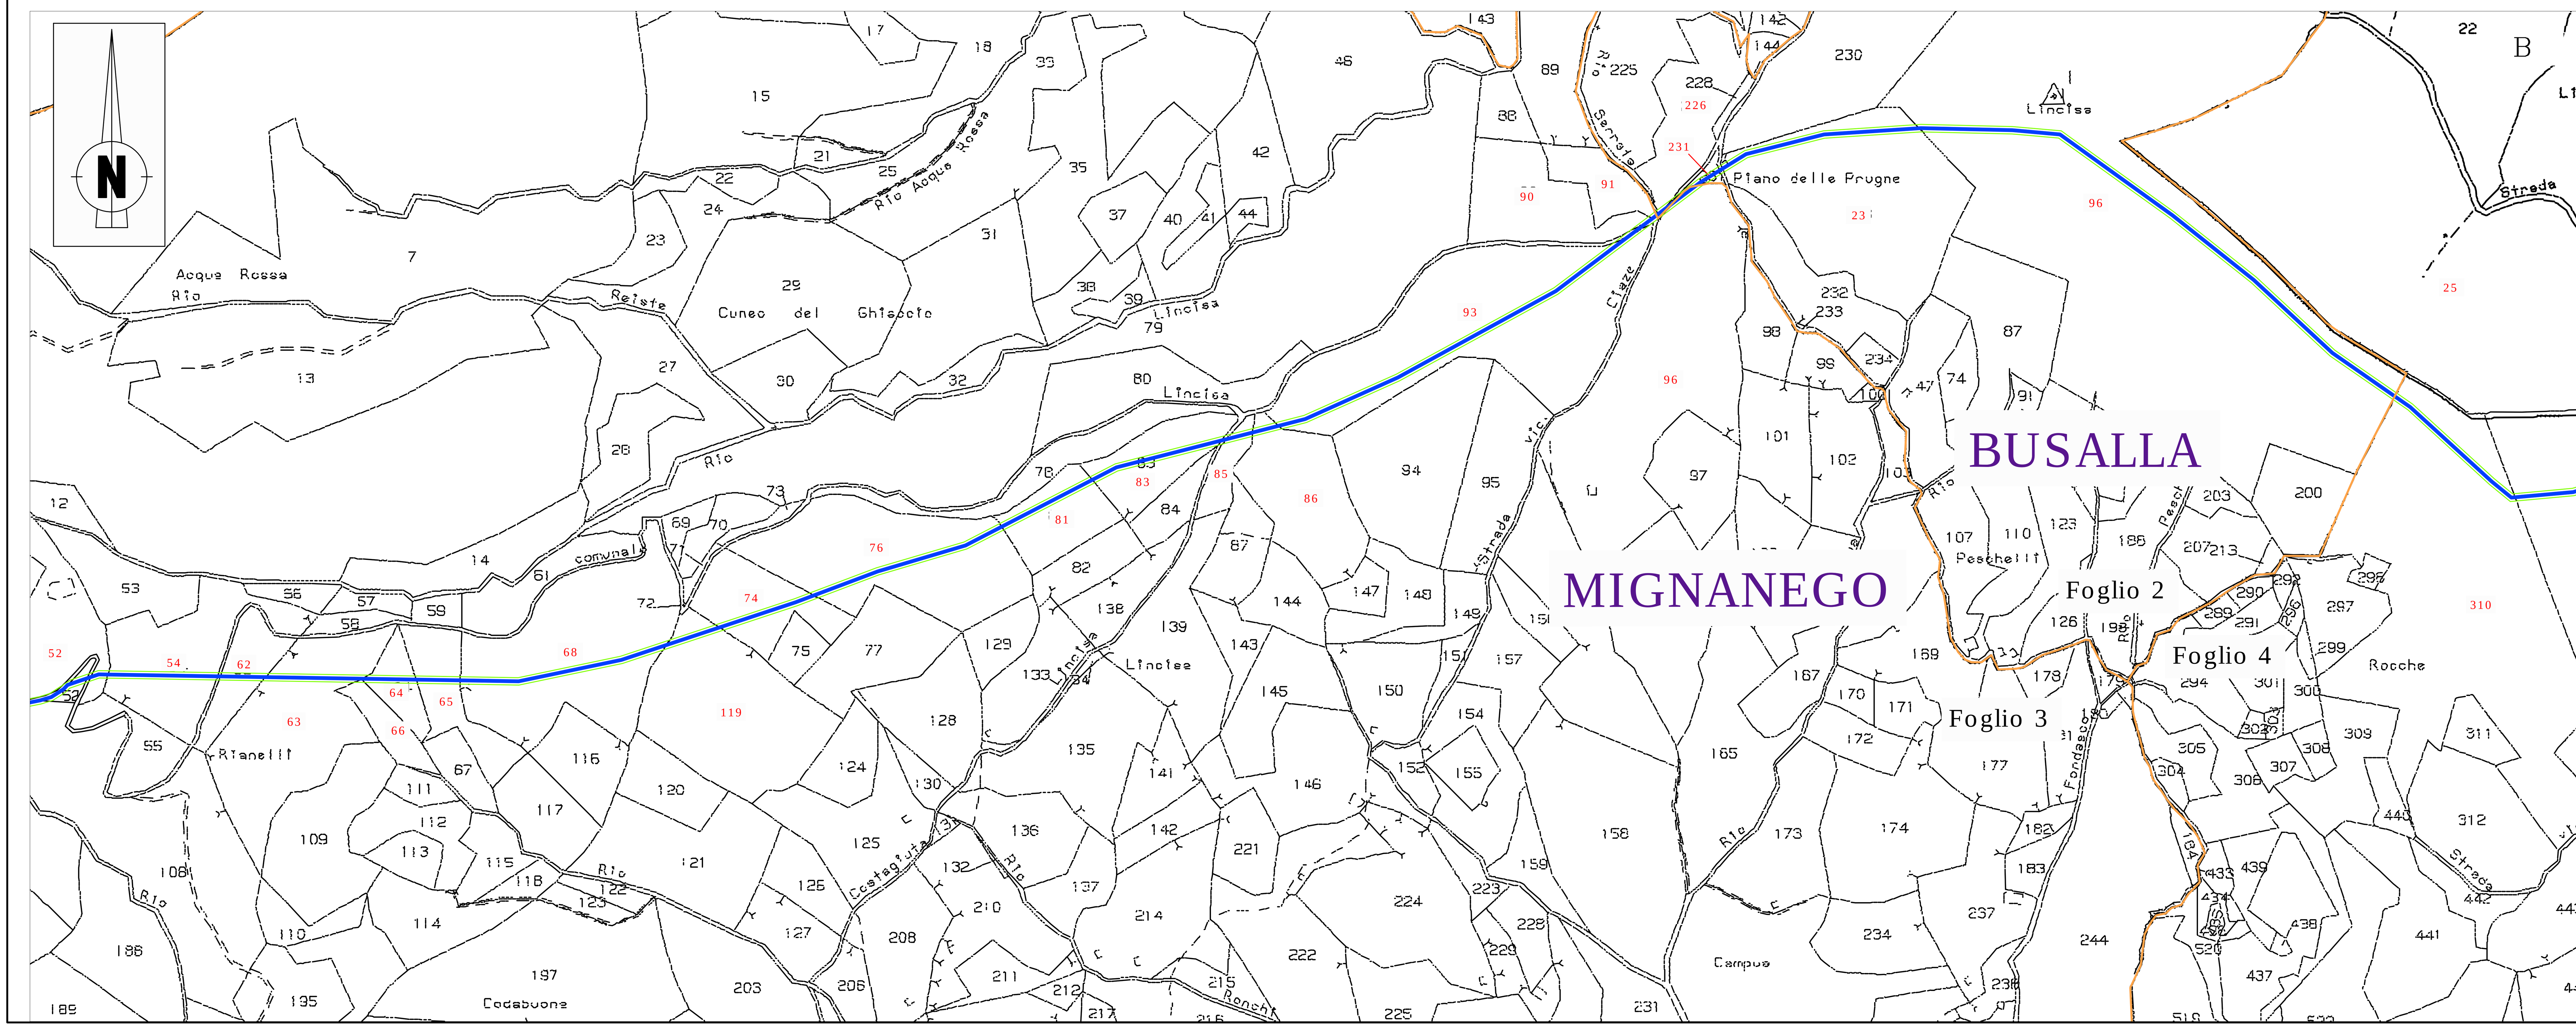

divisione fogli catastali

cavidotto interrato

fascia di 4 metri di asservimento

cabina di sezionamento

0 40 80 120 160 200 m

REGIONE PIEMONTE
PROVINCIA DI ALESSANDRIA
COMUNE DI FRACONALTO

PARCO EOLICO MONTE POGGIO

OPERA DI PUBBLICA UTILITA' E PUBBLICO INTERESSE

– PROGETTO DEFINITIVO –

S.E.V.A. S.r.l.

CONNESSIONE ALLA RETE

FRA 008	Foglio 1 di 3	SCALA 1:2000	N°prog. 127

REV.N.	DESCRIZIONE REVISIONE	
05		
04	Nuova tracciato cavidotto	Dic.14
03	Revisione	Giu.13
02	Aggiornamento tracciato cavo	Giu.13
01	Revisione piste dopo sopralluogo del 23-05-2012	Mag.12
00	Prima emissione	Mag.12
REV.N.	DESCRIZIONE REVISIONE	Dic.14

QUESTO DISEGNO E' DI PROPRIETA' DELLA SOCIETA' S.E.V.A. S.r.l. CHE TUTELERA' I PROPRI DIRITTI A TERMINI DI LEGGE

NOME FILE FRA 0-008-4 A1



divisione fogli catastali

cavidotto interrato

fascia di 4 metri di asservimento

0 40 80 120 160 200 m

REGIONE PIEMONTE
PROVINCIA DI ALESSANDRIA
COMUNE DI FRACONALTO

PARCO EOLICO MONTE POGGIO

OPERA DI PUBBLICA UTILITA' E PUBBLICO INTERESSE

– PROGETTO DEFINITIVO –

S.E.V.A. S.r.l.


CONNESSIONE ALLA RETE


FRA 008	Foglio 2 di 3	SCALA 1:2000	N°prog. 128

REV.N	DESCRIZIONE REVISIONE	DATA
05		
04	Nuovo tracciato cavidotto	Dic.14
03	Revisione	Giu.13
02	Aggiornamento tracciato cavo	Giu.13
01	Revisione piste dopo sopralluogo del 23–05–2012	Mag.12
00	Prima emissione	Mag.12

QUESTO DISEGNO E' DI PROPRIETA' DELLA SOCIETA' S.E.V.A. S.r.l. CHE TUTELERA' I PROPRI DIRITTI A TERMINI DI LEGGE

NOME FILE FRA 0–008–4 A1

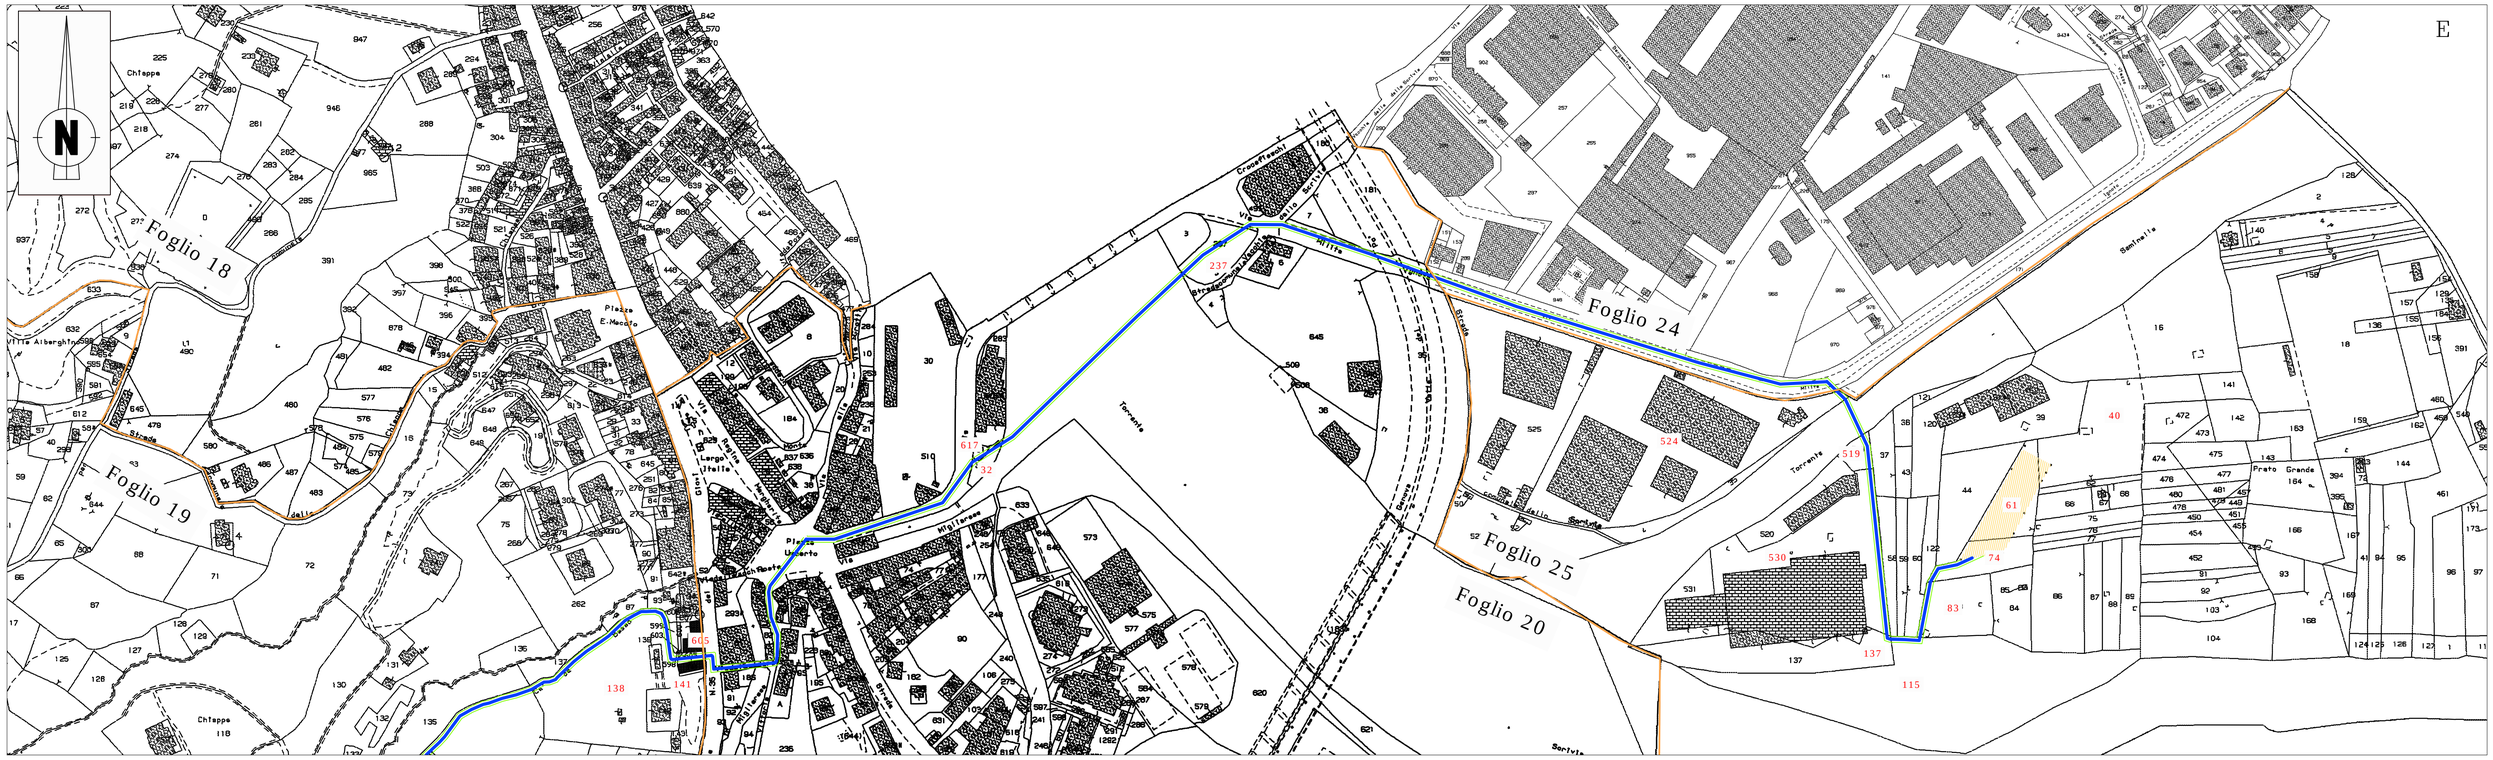

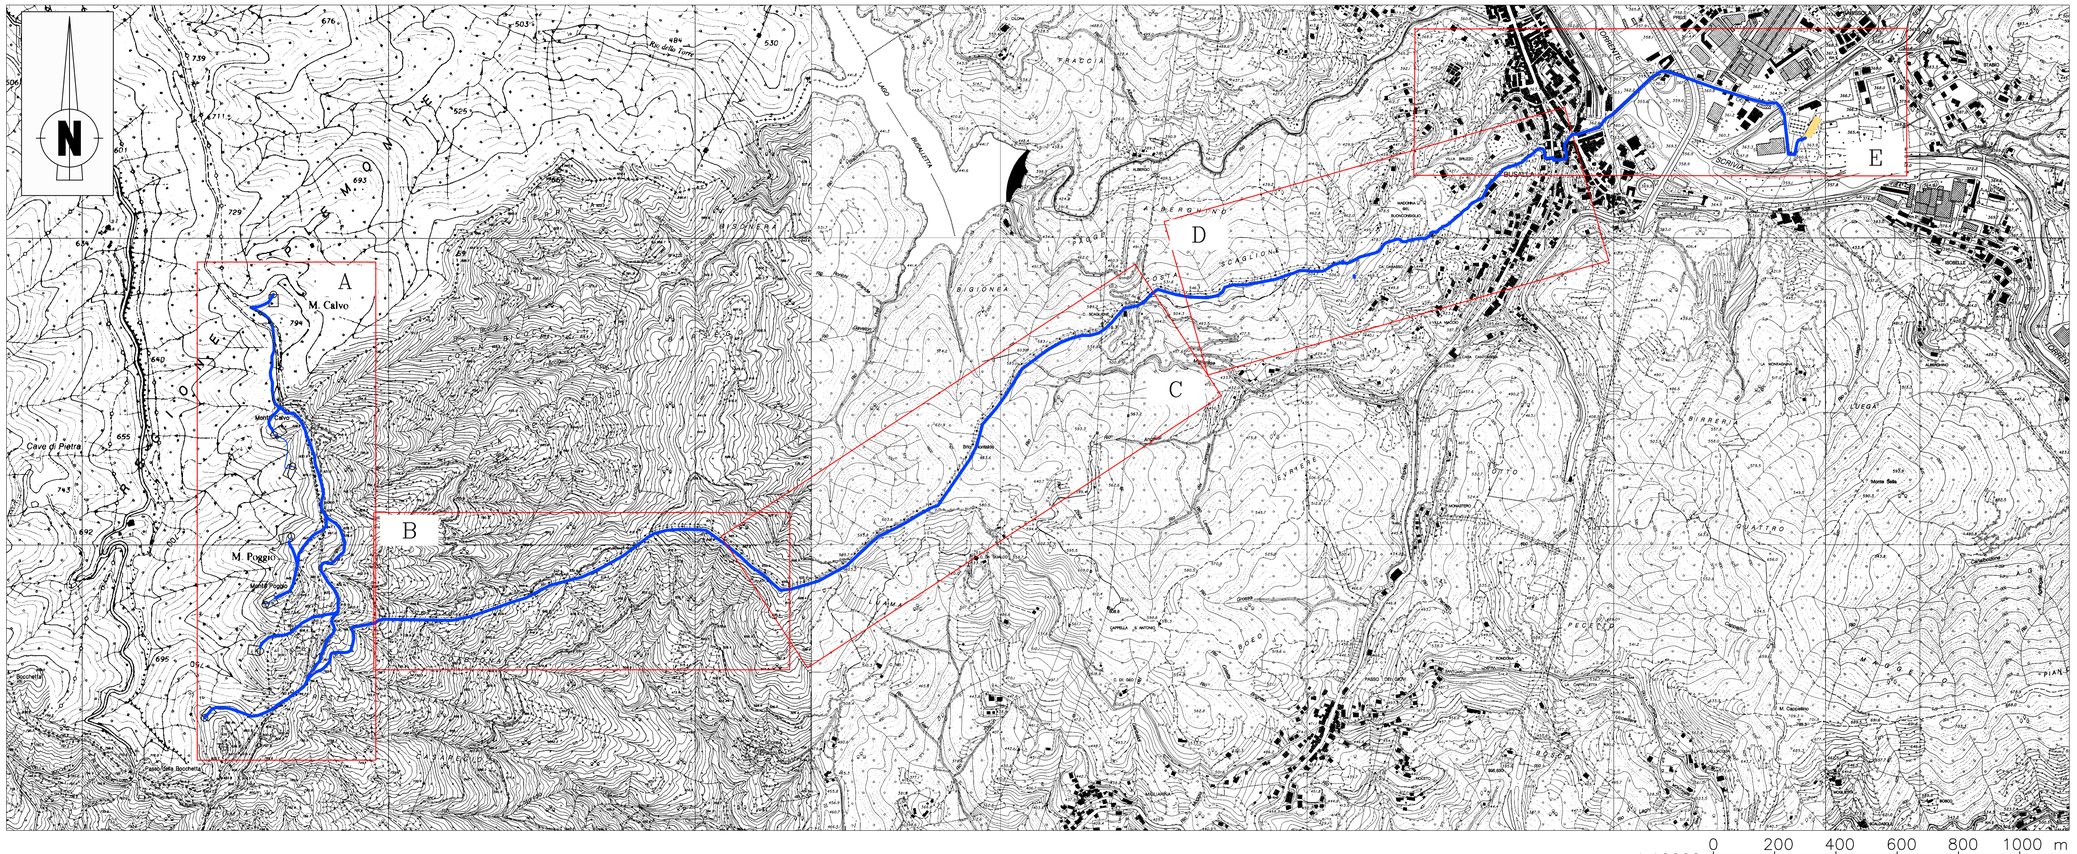

divisione fogli catastali

inquadramenti scala 1:2000 catastali

cavidotto interrato

fascia di 4 metri di asservimento

sottostazione MT/AT

cabina di sezionamento

REGIONE PIEMONTE
PROVINCIA DI ALESSANDRIA
COMUNE DI FRACONALTO

PARCO EOLICO MONTE POGGIO

OPERA DI PUBBLICA UTILITA' E PUBBLICO INTERESSE

– PROGETTO DEFINITIVO –

S.E.V.A. S.r.l.

CONNESSIONE ALLA RETE

FRA 008	Foglio 3 di 3	SCALE VARIE	N°prog. 129

REV.N	DESCRIZIONE REVISIONE	DATA
05		
04	Nuova tracciato cavidotto	Dic.14
03	Revisione	Giu.13
02	Aggiornamento tracciato cavo	Giu.13
01	Revisione piste dopo sopralluogo del 23–05–2012	Mag.12
00	Prima emissione	Mag.12

QUESTO DISEGNO E' DI PROPRIETA' DELLA SOCIETA' S.E.V.A. S.r.l. CHE TUTELERA' I PROPRI DIRITTI A TERMINI DI LEGGE

NOME FILE FRA 0–008–4 A1