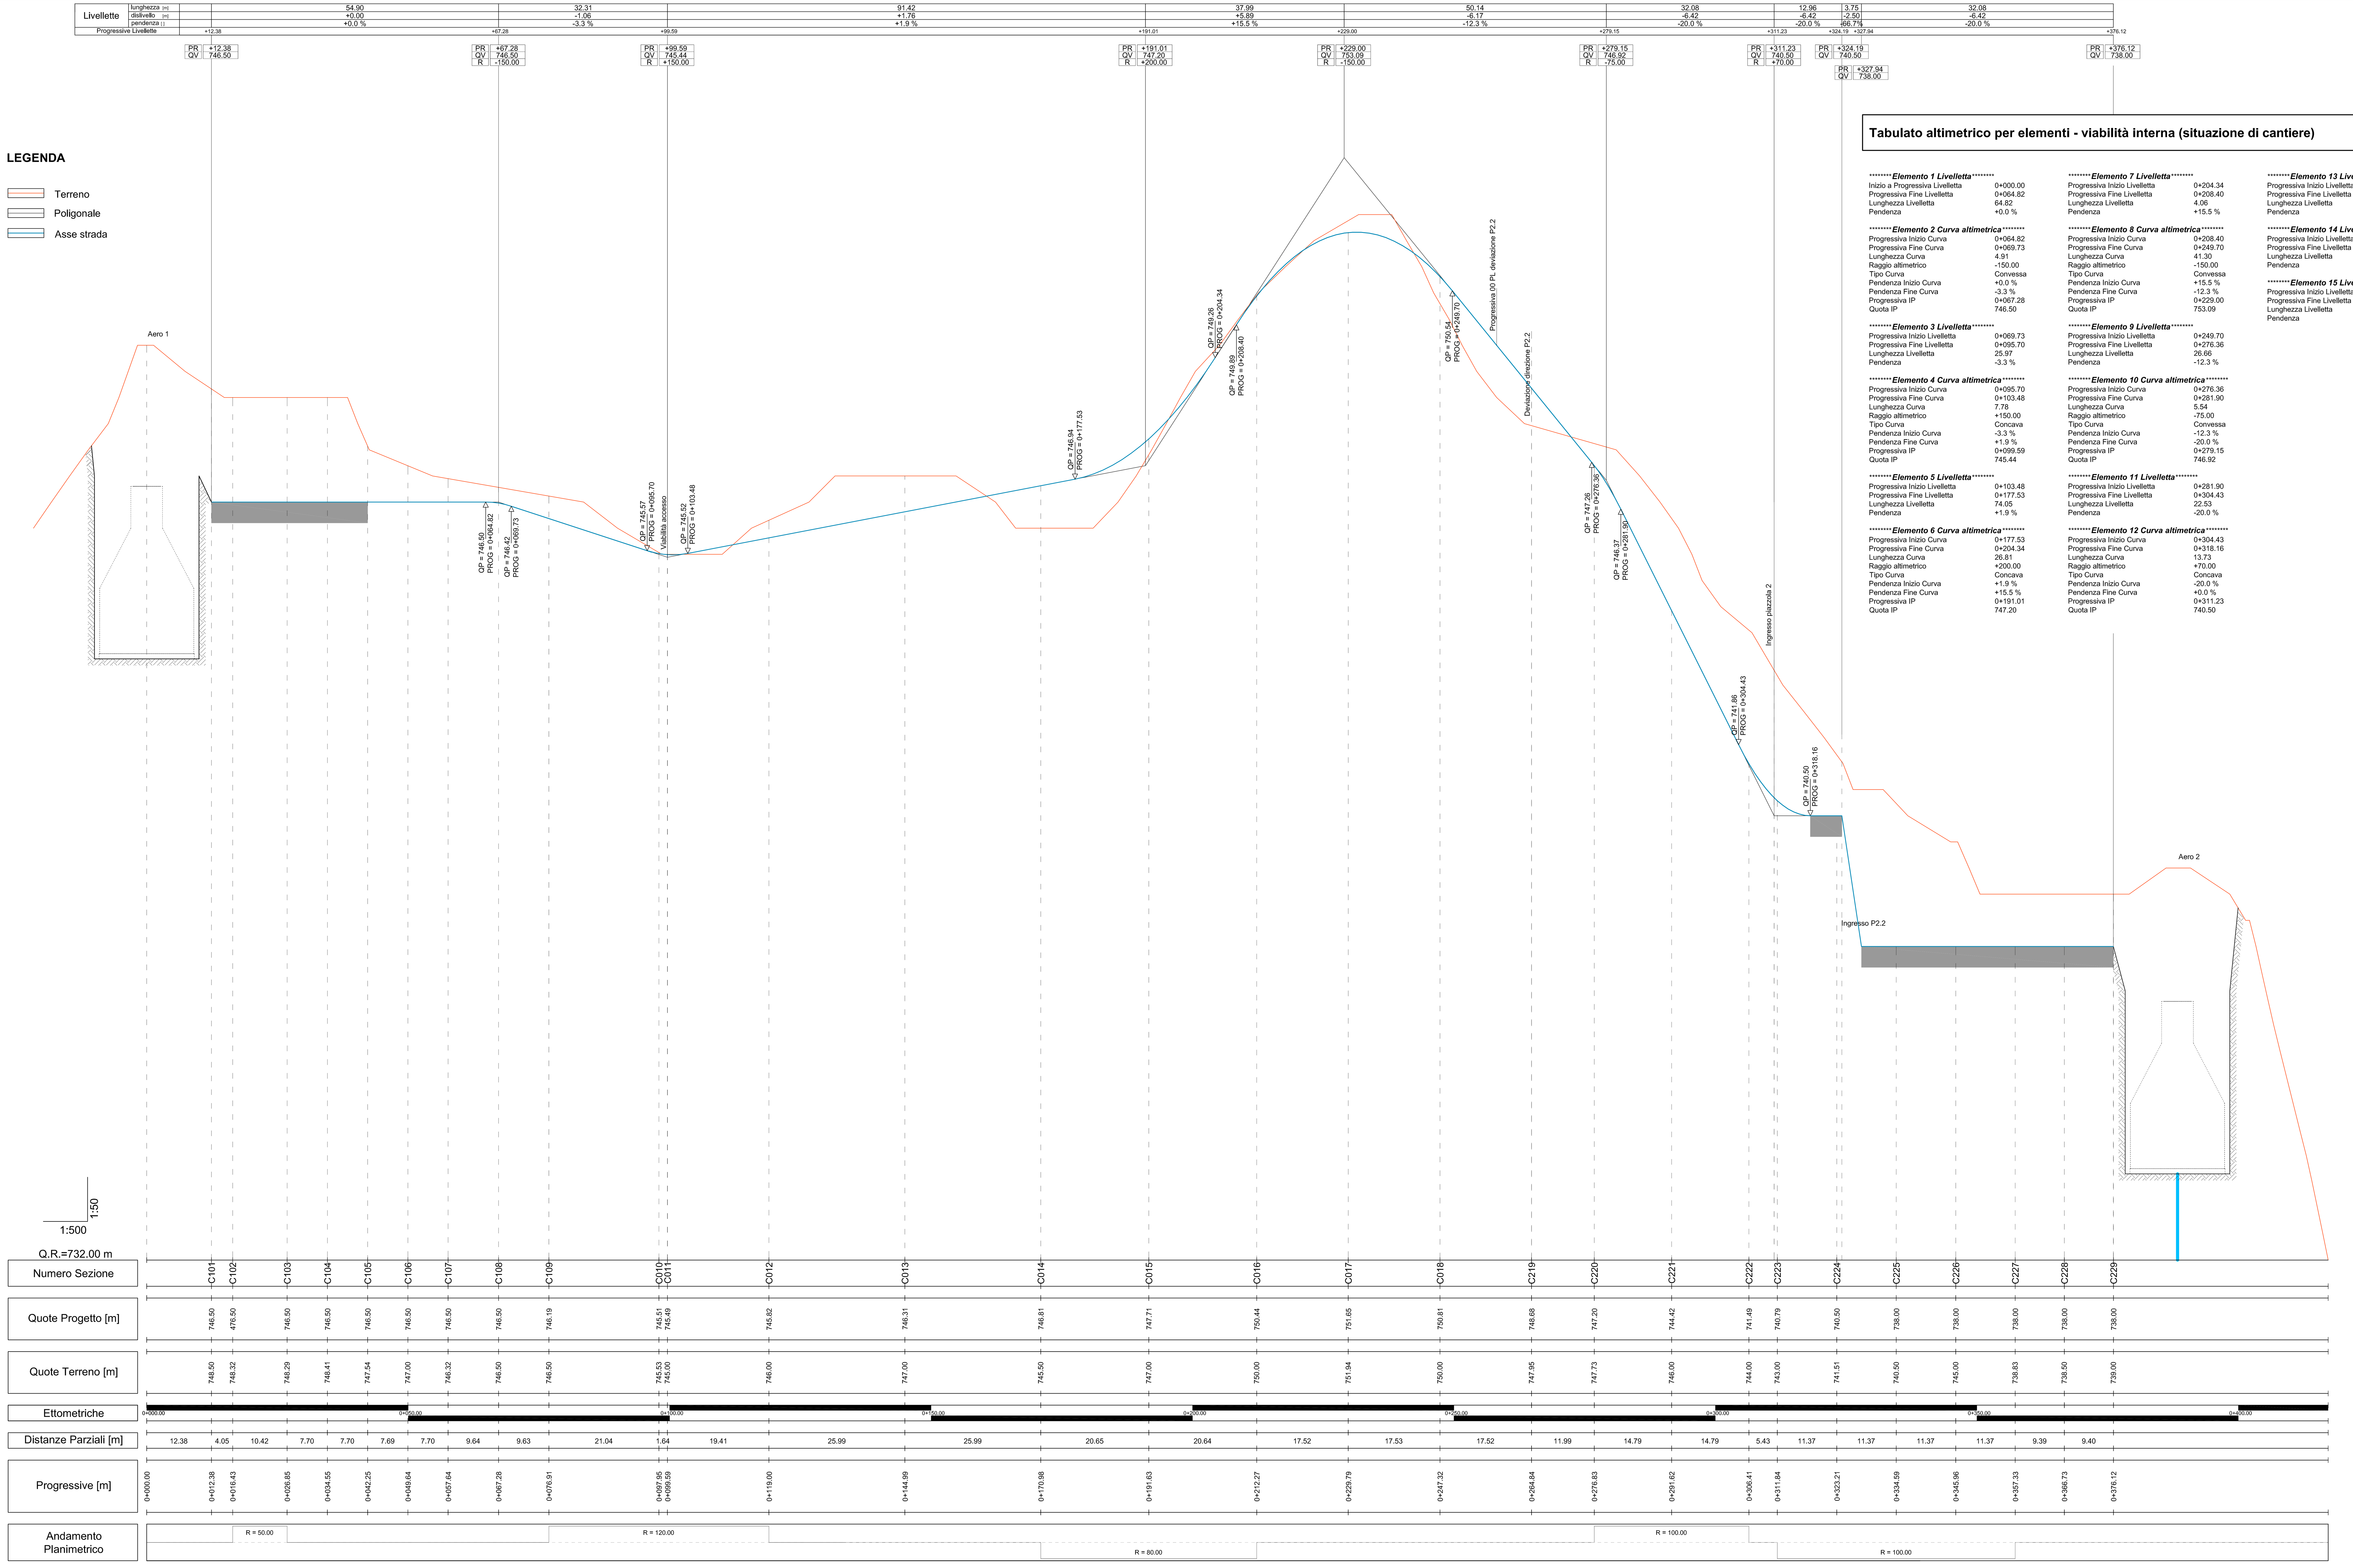


Tabulato altimetrico per elementi - viabilità interna (situazione di cantiere)

********Elemento 1 Livelletta********

Inizio a Progressiva Livelletta	0+000.00
Progressiva Fine Livelletta	0+064.82
Lunghezza Livelletta	64.82
Pendenza	+0.0 %

********Elemento 2 Curva altimetrica********

Progressiva Inizio Curva	0+064.82
Progressiva Fine Curva	0+069.73
Lunghezza Curva	4.91
Raggio altimetrico	-150.00
Tipo Curva	Convessa
Pendenza Inizio Curva	+0.0 %
Pendenza Fine Curva	-3.3 %
Progressiva IP	0+067.28
Quota IP	746.50

********Elemento 3 Livelletta********

Progressiva Inizio Livelletta	0+069.73
Progressiva Fine Livelletta	0+095.70
Lunghezza Livelletta	25.97
Pendenza	-3.3 %

********Elemento 4 Curva altimetrica********

Progressiva Inizio Curva	0+095.70
Progressiva Fine Curva	0+103.48
Lunghezza Curva	7.78
Raggio altimetrico	+150.00
Tipo Curva	Concava
Pendenza Inizio Curva	-3.3 %
Pendenza Fine Curva	+1.9 %
Progressiva IP	0+099.59
Quota IP	745.44

********Elemento 5 Livelletta********

Progressiva Inizio Livelletta	0+103.48
Progressiva Fine Livelletta	0+177.53
Lunghezza Livelletta	74.05
Pendenza	+1.9 %

********Elemento 6 Curva altimetrica********

Progressiva Inizio Curva	0+177.53
Progressiva Fine Curva	0+204.34
Lunghezza Curva	26.81
Raggio altimetrico	+200.00
Tipo Curva	Concava
Pendenza Inizio Curva	+1.9 %
Pendenza Fine Curva	+15.5 %
Progressiva IP	0+191.01
Quota IP	747.20

********Elemento 7 Livelletta********

Progressiva Inizio Livelletta	0+204.34
Progressiva Fine Livelletta	0+208.40
Lunghezza Livelletta	4.06
Pendenza	+15.5 %

********Elemento 8 Curva altimetrica********

Progressiva Inizio Curva	0+208.40
Progressiva Fine Curva	0+249.70
Lunghezza Curva	41.30
Raggio altimetrico	-150.00
Tipo Curva	Convessa
Pendenza Inizio Curva	+15.5 %
Pendenza Fine Curva	-12.3 %
Progressiva IP	0+229.00
Quota IP	753.09

********Elemento 9 Livelletta********

Progressiva Inizio Livelletta	0+249.70
Progressiva Fine Livelletta	0+276.36
Lunghezza Livelletta	26.66
Pendenza	-12.3 %

********Elemento 10 Curva altimetrica********

Progressiva Inizio Curva	0+276.36
Progressiva Fine Curva	0+281.90
Lunghezza Curva	5.54
Raggio altimetrico	-75.00
Tipo Curva	Convessa
Pendenza Inizio Curva	-12.3 %
Pendenza Fine Curva	-20.0 %
Progressiva IP	0+279.15
Quota IP	746.92

********Elemento 11 Livelletta********

Progressiva Inizio Livelletta	0+281.90
Progressiva Fine Livelletta	0+304.43
Lunghezza Livelletta	22.53
Pendenza	-20.0 %

********Elemento 12 Curva altimetrica********

Progressiva Inizio Curva	0+304.43
Progressiva Fine Curva	0+318.16
Lunghezza Curva	13.73
Raggio altimetrico	+70.00
Tipo Curva	Concava
Pendenza Inizio Curva	-20.0 %
Pendenza Fine Curva	+0.0 %
Progressiva IP	0+311.23
Quota IP	740.50

********Elemento 13 Livelletta********


Progressiva Inizio Livelletta	0+318.16
Progressiva Fine Livelletta	0+324.19
Lunghezza Livelletta	6.03
Pendenza	+0.0 %

********Elemento 14 Livelletta********

Progressiva Inizio Livelletta	0+324.19
Progressiva Fine Livelletta	0+327.94
Lunghezza Livelletta	3.75
Pendenza	-66.7 %

********Elemento 15 Livelletta********

Progressiva Inizio Livelletta	0+327.94
Progressiva Fine Livelletta	0+376.12
Lunghezza Livelletta	48.48
Pendenza	+0.0 %

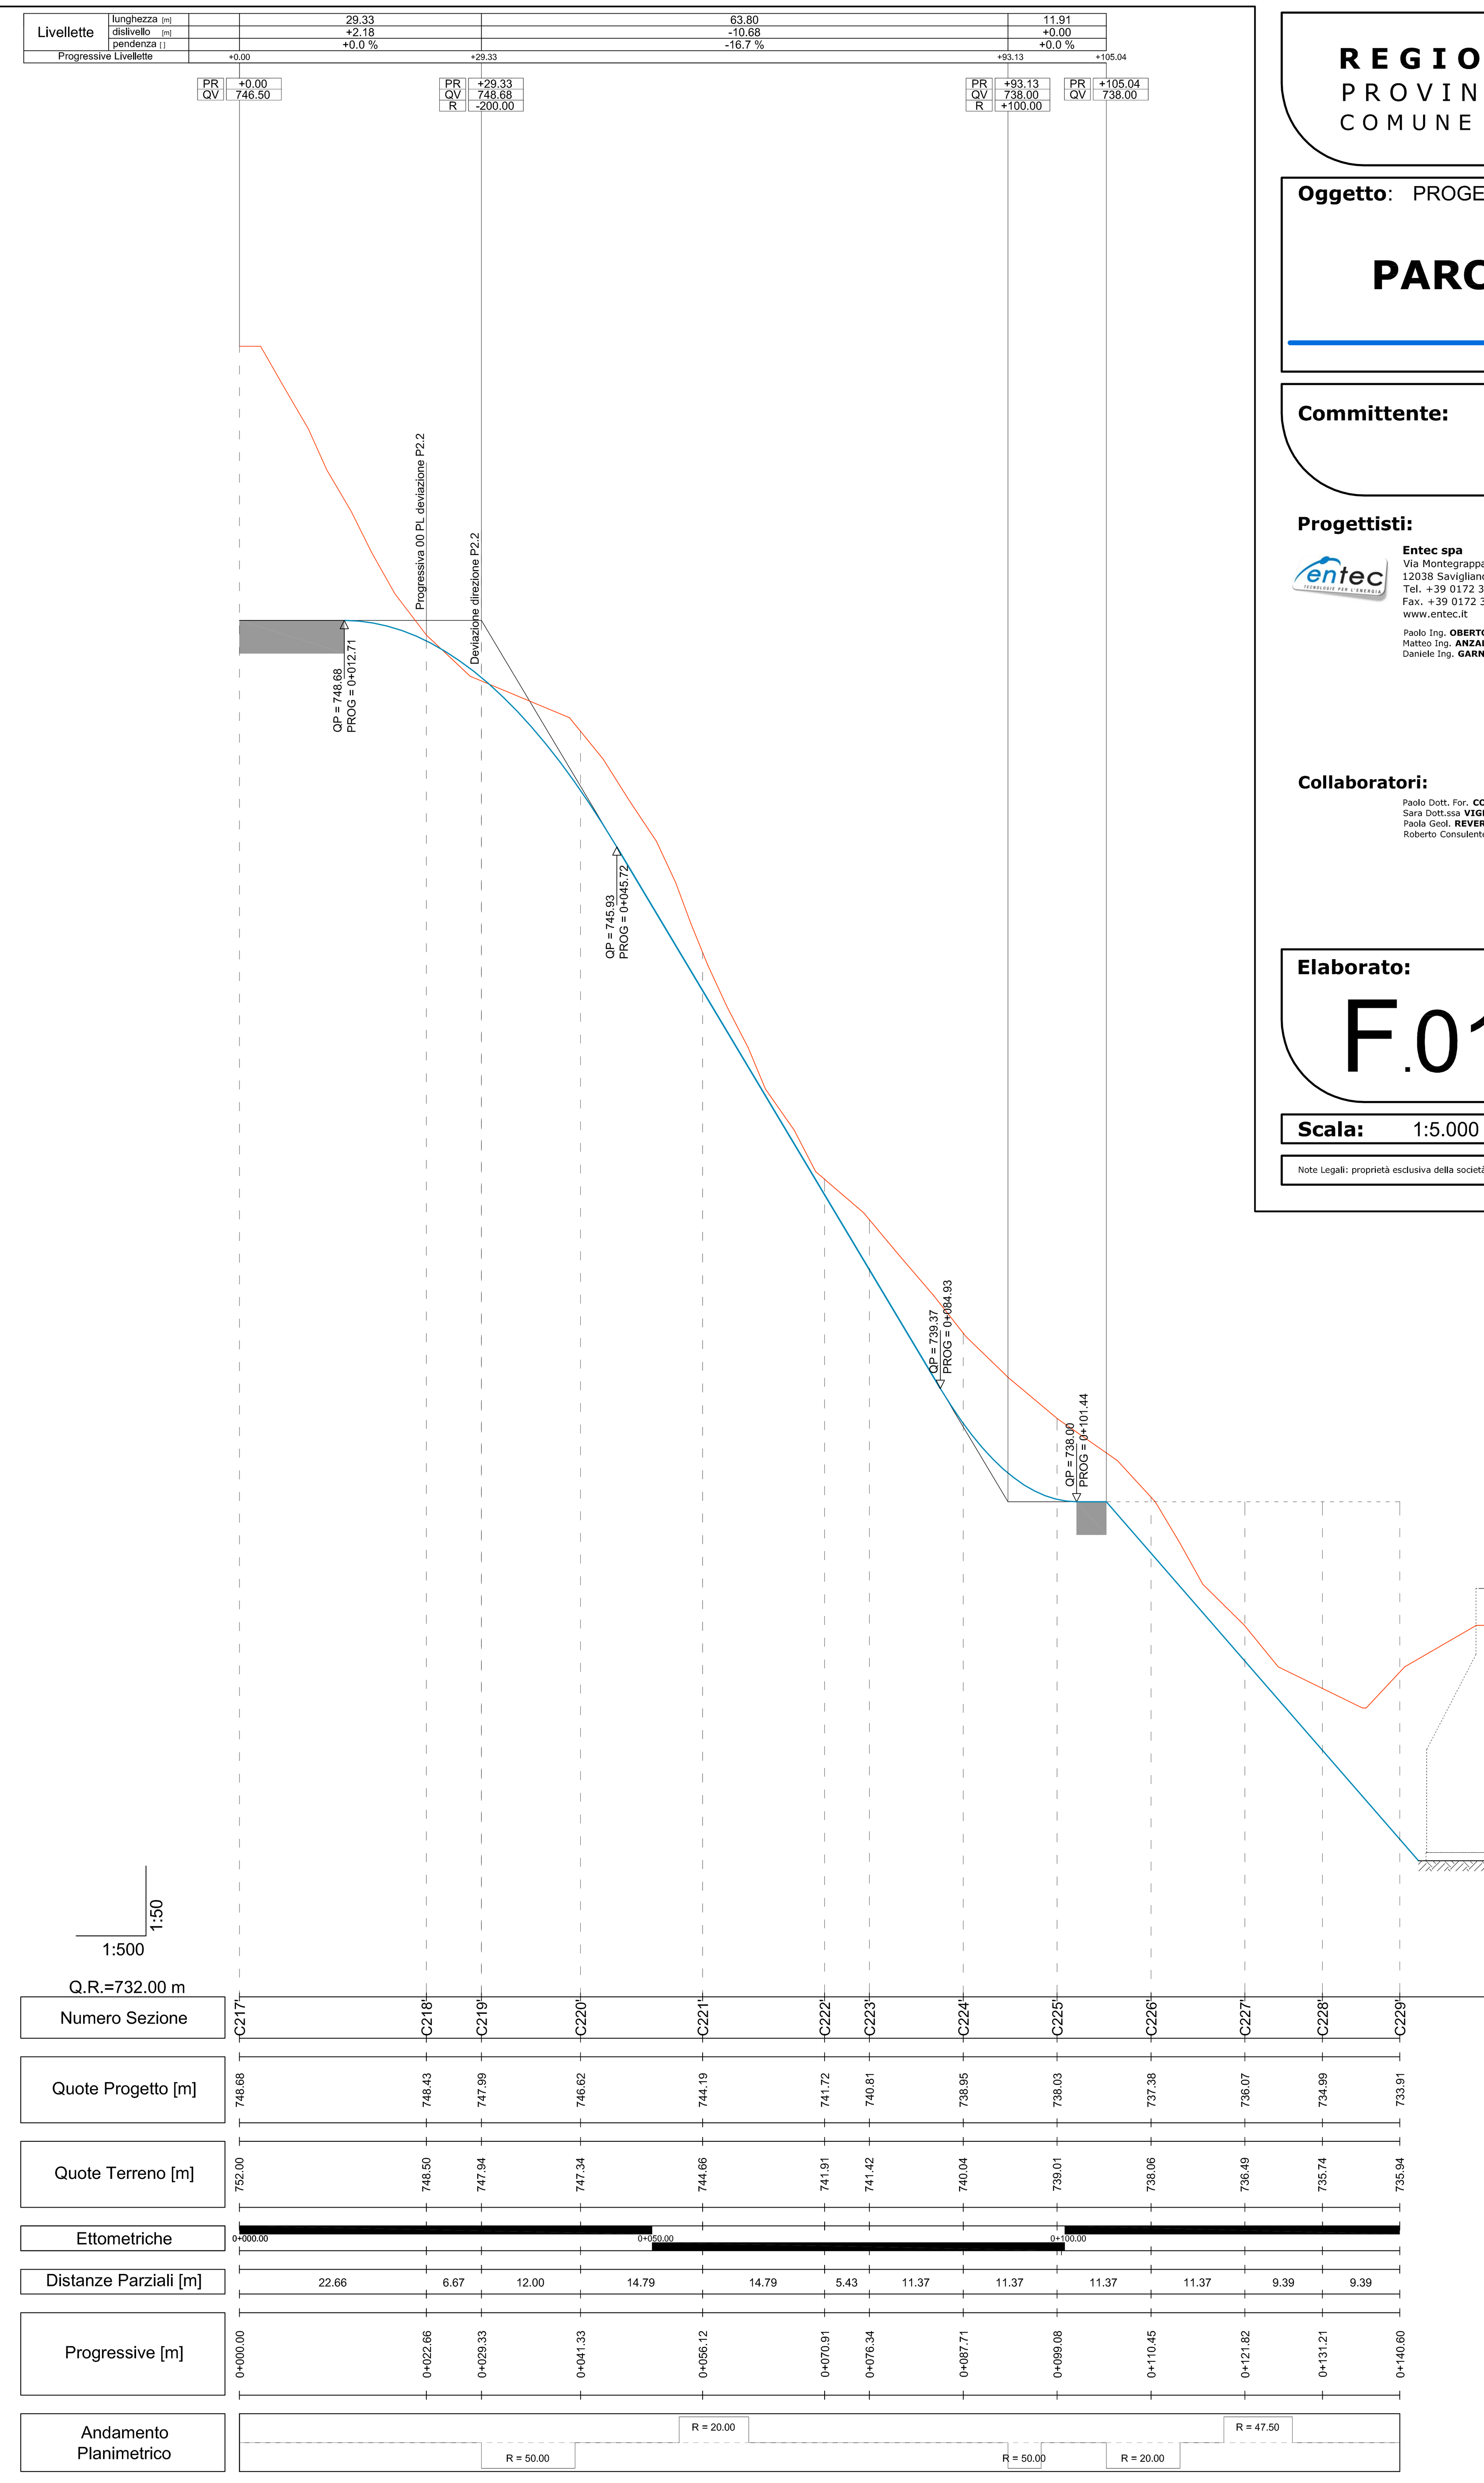

Tabulato altimetrico per elementi - viabilità interna (situazione definitiva)

********Elemento 1 Livelletta********

Inizio a Progressiva Livelletta	0+000.00
Progressiva Fine Livelletta	0+012.71
Lunghezza Livelletta	12.71
Pendenza	+0.0 %

********Elemento 2 Curva altimetrica********

Progressiva Inizio Curva	0+012.71
Progressiva Fine Curva	0+045.72
Lunghezza Curva	33.01
Raggio altimetrico	-200.00
Tipo Curva	Convessa
Pendenza Inizio Curva	+0.0 %
Pendenza Fine Curva	-16.7 %
Progressiva IP	0+029.33
Quota IP	748.68

********Elemento 3 Livelletta********


Progressiva Inizio Livelletta	0+045.72
Progressiva Fine Livelletta	0+084.93
Lunghezza Livelletta	32.21
Pendenza	-16.7 %

********Elemento 4 Curva altimetrica********

Progressiva Inizio Curva	0+084.93
Progressiva Fine Curva	0+101.44
Lunghezza Curva	16.51
Raggio altimetrico	+100.00
Tipo Curva	Concava
Pendenza Inizio Curva	-16.7 %
Pendenza Fine Curva	+0.0 %
Progressiva IP	0+093.13
Quota IP	738.00

********Elemento 5 Livelletta********

Progressiva Inizio Livelletta	0+101.44
Progressiva Fine Livelletta	0+105.04
Lunghezza Livelletta	3.60
Pendenza	+0.0 %

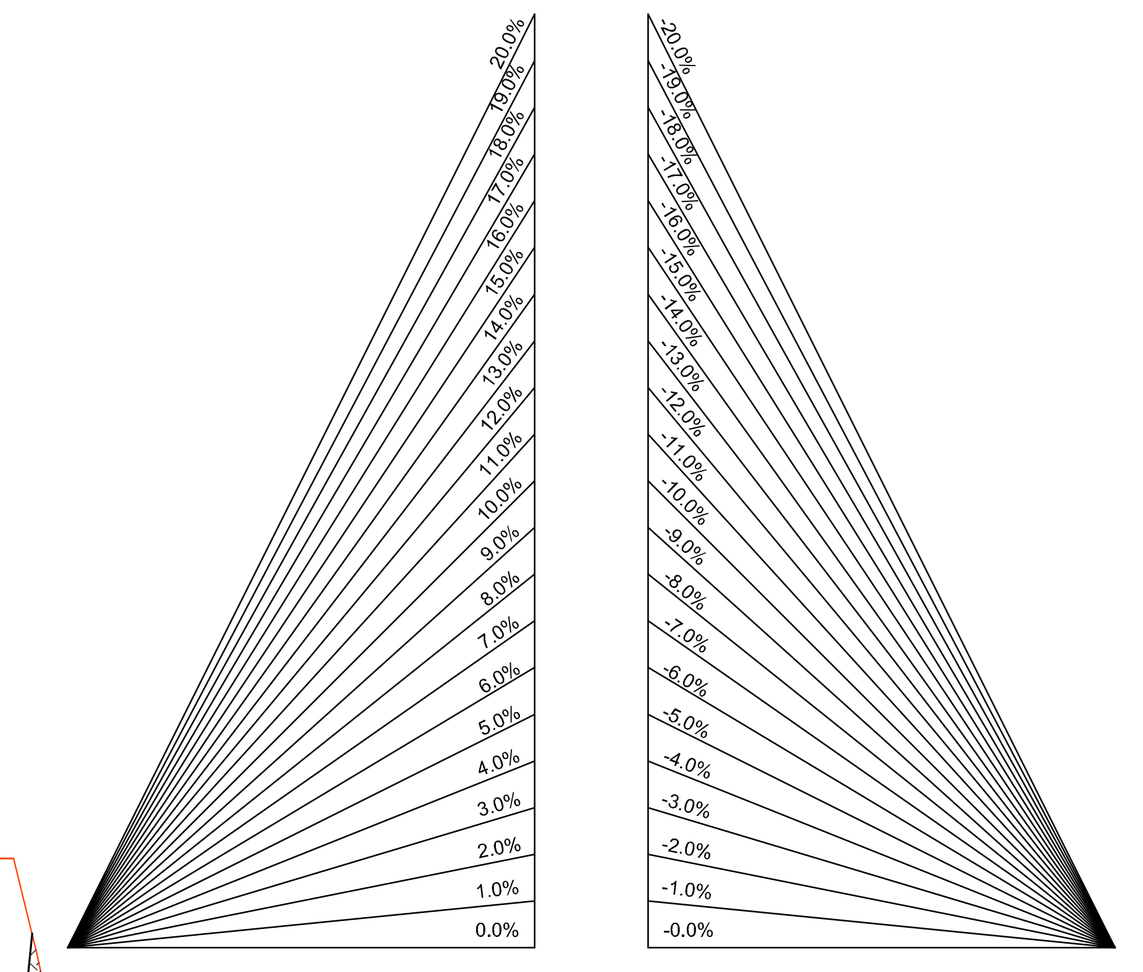

REGIONE LIGURIA
PROVINCIA DI SAVONA
COMUNE DI PONTINVREA

Oggetto: PROGETTO

PARCO EOLICO BRIC AUTZE'

Committente: EOLO srl
Via Bartolomeo Prieri 4
12016 Peveragno (CN)

Progettisti:
Entec spa
Via Montegrappa, 2
12038 Savigliano (CN)
Tel. +39 0172 370 008
Fax. +39 0172 375 319
www.entec.it

Paolo Ing. **OBERTO**
Matteo Ing. **ANZALONE**
Daniele Ing. **GARNERONE**

Collaboratori:
Paolo Dott. For. **CORRENDO**
Sara Dott.ssa **VIGLIETTI**
Paola Geol. **REVERDITO**
Roberto Consulente faunistico **TOFFOLI**



Elaborato: F.01.a

Titolo: Profilo longitudinale
viabilità di collegamento
situazione termporanea di cantiere

Scala: 1:5.000 **Revisione:** settembre 2015

Note Legali: proprietà esclusiva della società Entec spa, utilizzo e riproduzione vietate senza alcun accordo scritto