
ASSE INTERNO SITO

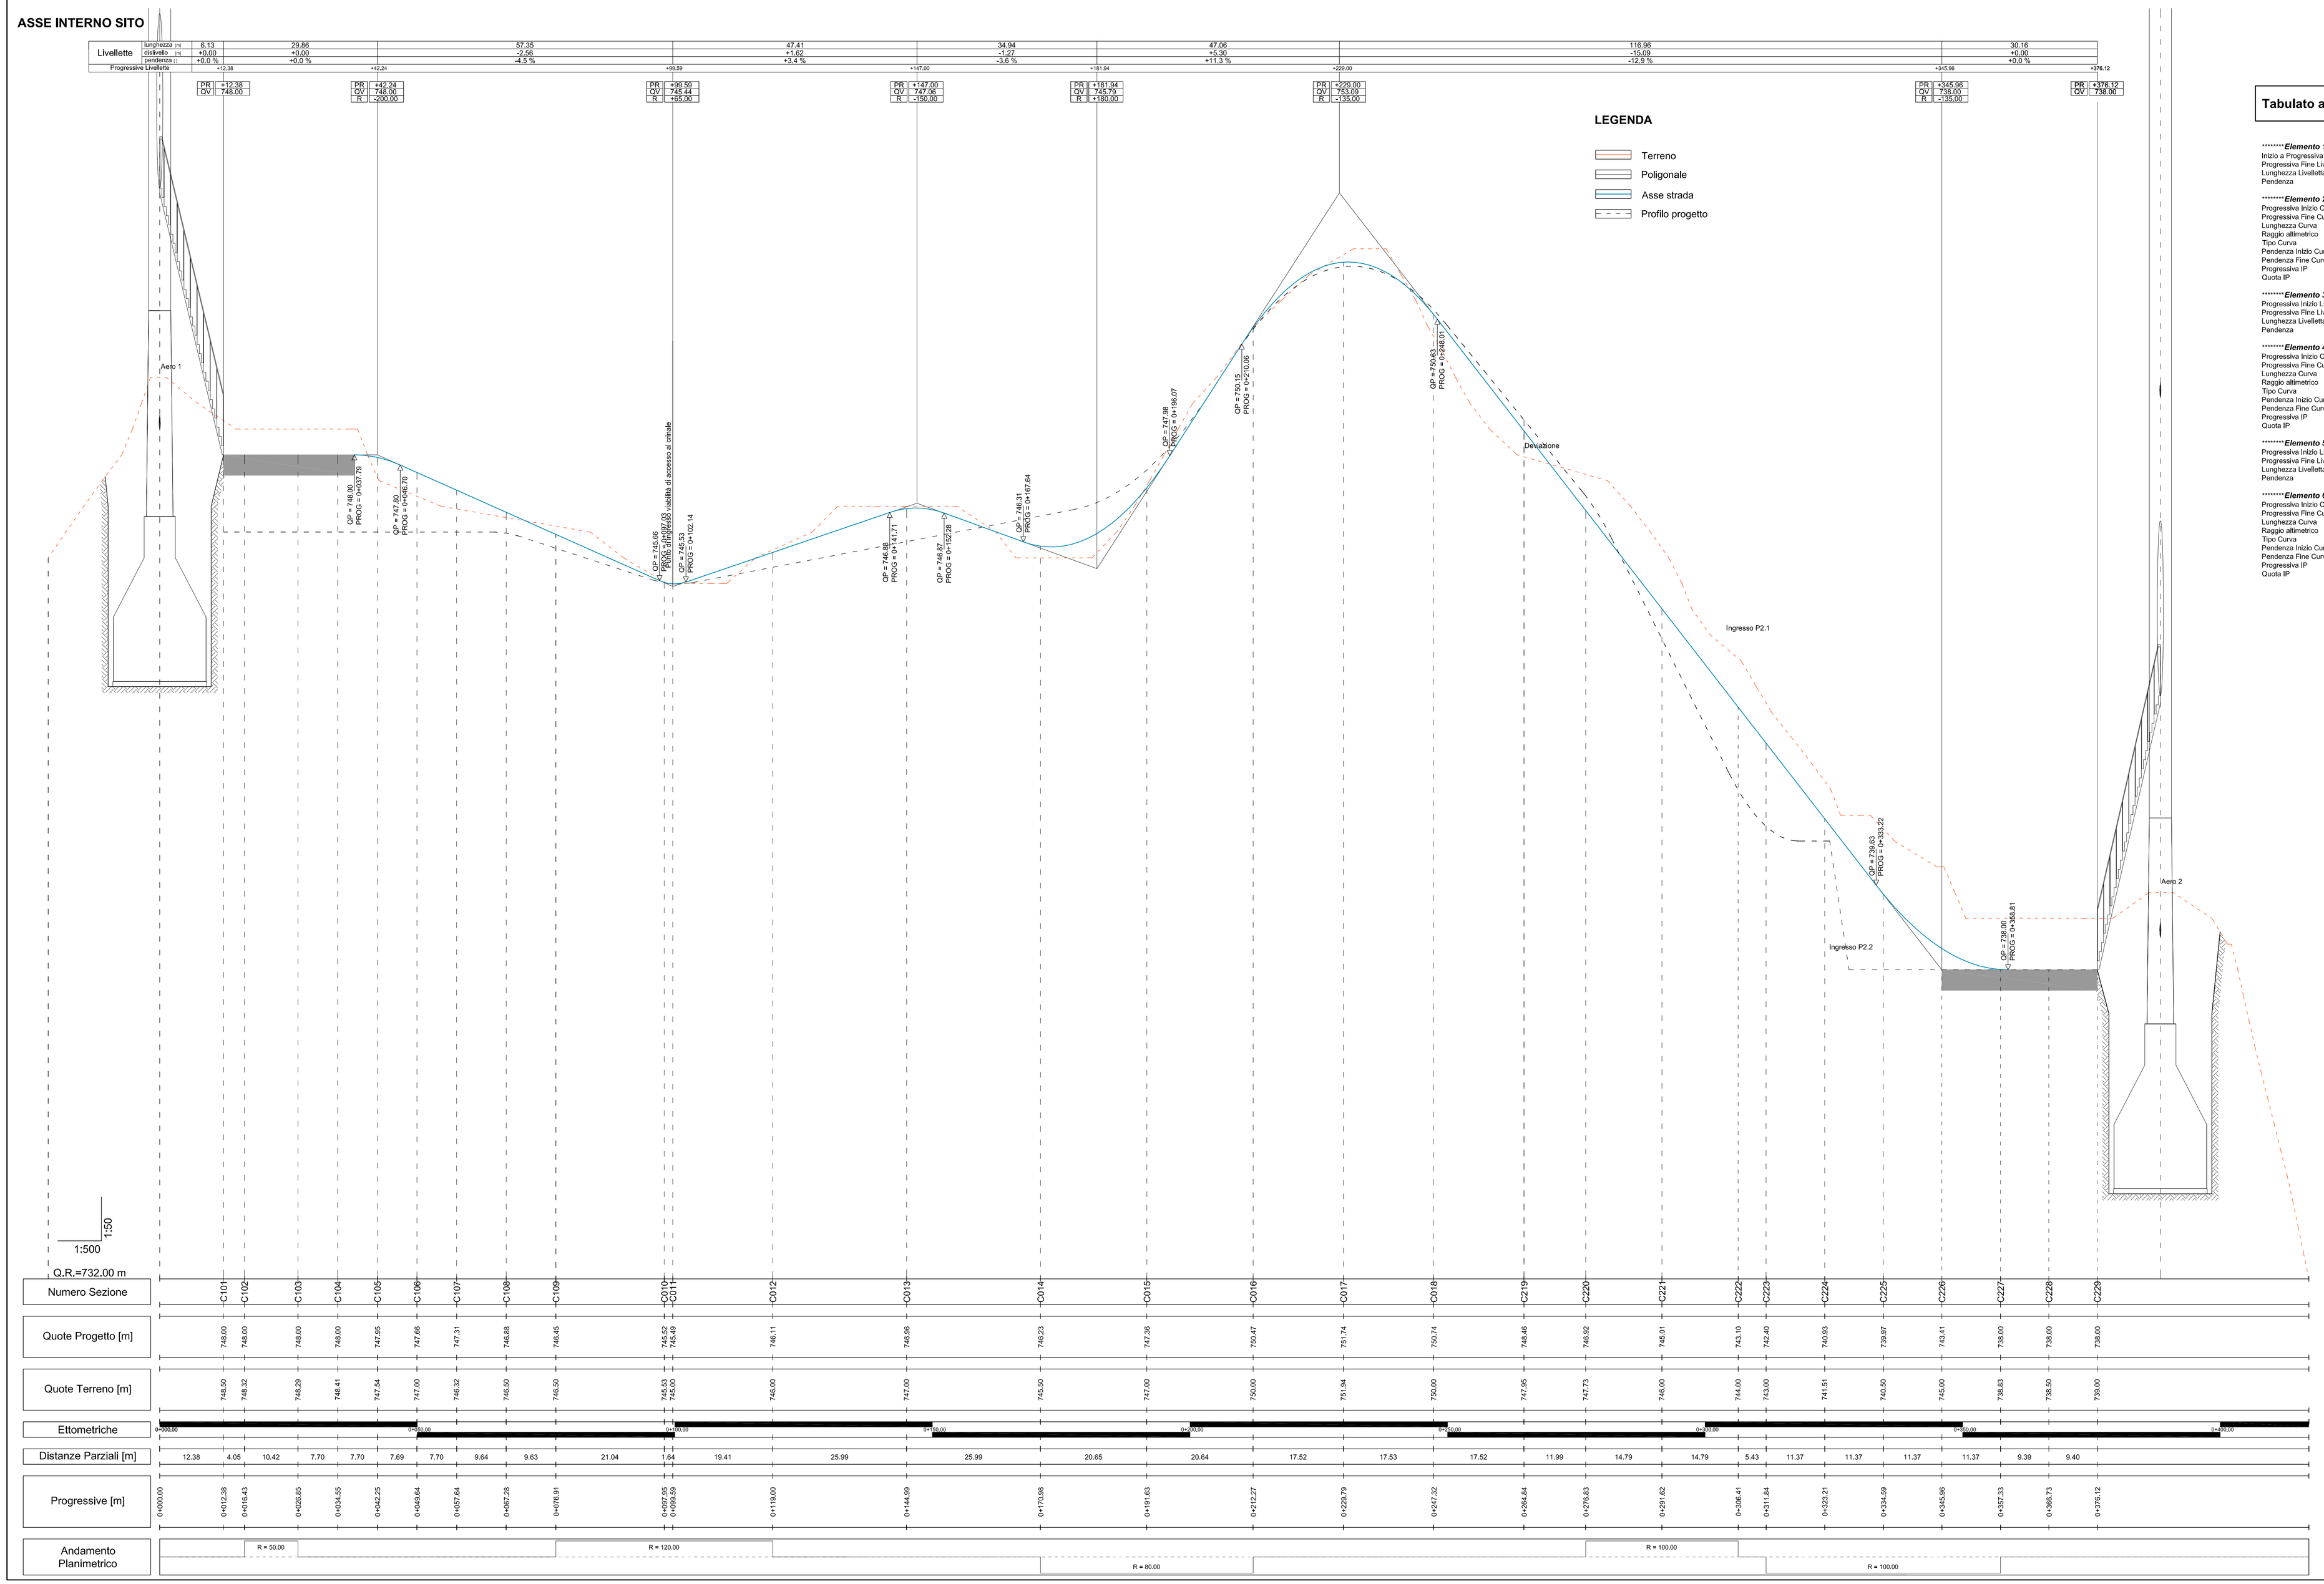

Tabulato altimetrico per elementi - viabilità interna (situazione definitiva)

**********Elemento 1 Livelletta**********

Inizio a Progressiva Livelletta	0+000,00
Progressiva Fine Livelletta	0+037,79
Lunghezza Livelletta	37,79
Pendenza	+0,0 %

**********Elemento 2 Curva altimetrica**********

Progressiva Inizio Curva	0+037,79
Progressiva Fine Curva	0+046,70
Lunghezza Curva	8,91
Raggio altimetrico	-200,00
Tipo Curva	Convessa
Pendenza Inizio Curva	+0,0 %
Pendenza Fine Curva	-4,5 %
Progressiva IP	0+042,24
Quota IP	748,00

**********Elemento 3 Livelletta**********

Progressiva Inizio Livelletta	0+046,70
Progressiva Fine Livelletta	0+097,03
Lunghezza Livelletta	50,33
Pendenza	-4,5 %

**********Elemento 4 Curva altimetrica**********

Progressiva Inizio Curva	0+097,03
Progressiva Fine Curva	0+102,14
Lunghezza Curva	5,11
Raggio altimetrico	+65,00
Tipo Curva	Concava
Pendenza Inizio Curva	-4,5 %
Pendenza Fine Curva	+3,4 %
Progressiva IP	0+059,59
Quota IP	745,44

**********Elemento 5 Livelletta**********

Progressiva Inizio Livelletta	0+102,14
Progressiva Fine Livelletta	0+141,71
Lunghezza Livelletta	39,57
Pendenza	+3,4 %

**********Elemento 6 Curva altimetrica**********

Progressiva Inizio Curva	0+141,71
Progressiva Fine Curva	0+152,28
Lunghezza Curva	10,57
Raggio altimetrico	-150,00
Tipo Curva	Convessa
Pendenza Inizio Curva	+3,4 %
Pendenza Fine Curva	-3,6 %
Progressiva IP	0+147,00
Quota IP	747,06

**********Elemento 7 Livelletta**********

Progressiva Inizio Livelletta	0+152,28
Progressiva Fine Livelletta	0+167,64
Lunghezza Livelletta	15,36
Pendenza	-3,6 %

**********Elemento 8 Curva altimetrica**********

Progressiva Inizio Curva	0+167,64
Progressiva Fine Curva	0+196,07
Lunghezza Curva	28,43
Raggio altimetrico	+150,00
Tipo Curva	Concava
Pendenza Inizio Curva	-3,6 %
Pendenza Fine Curva	+11,3 %
Progressiva IP	0+181,94
Quota IP	745,79

**********Elemento 9 Livelletta**********

Progressiva Inizio Livelletta	0+196,07
Progressiva Fine Livelletta	0+210,06
Lunghezza Livelletta	13,99
Pendenza	+11,3 %

**********Elemento 10 Curva altimetrica**********

Progressiva Inizio Curva	0+210,06
Progressiva Fine Curva	0+248,01
Lunghezza Curva	37,95
Raggio altimetrico	-135,00
Tipo Curva	Convessa
Pendenza Inizio Curva	+11,3 %
Pendenza Fine Curva	-12,9 %
Progressiva IP	0+229,00
Quota IP	753,09

**********Elemento 11 Livelletta**********


Progressiva Inizio Livelletta	0+248,01
Progressiva Fine Livelletta	0+333,22
Lunghezza Livelletta	85,21
Pendenza	-12,9 %

**********Elemento 12 Curva altimetrica**********

Progressiva Inizio Curva	0+333,22
Progressiva Fine Curva	0+358,81
Lunghezza Curva	25,59
Raggio altimetrico	+200,00
Tipo Curva	Concava
Pendenza Inizio Curva	-12,9 %
Pendenza Fine Curva	+0,0 %
Progressiva IP	0+345,98
Quota IP	738,00

**********Elemento 13 Livelletta**********

Progressiva Inizio Livelletta	0+358,81
Progressiva Fine Livelletta	0+376,12
Lunghezza Livelletta	17,31
Pendenza	+0,0 %

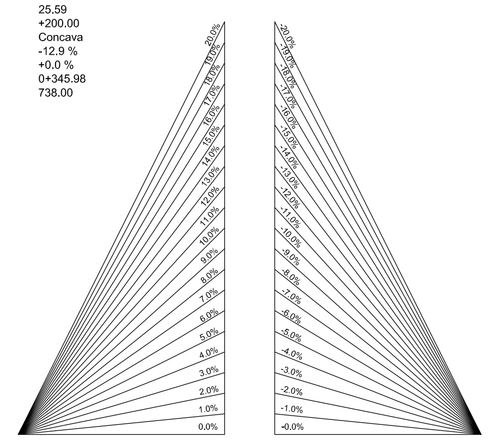

REGIONE LIGURIA
PROVINCIA DI SAVONA
COMUNE DI PONTINVREA

Oggetto: PROGETTO

PARCO EOLICO BRIC AUTZE'

Committente: EOLO srl
Via Bartolomeo Prieri 4
12016 Peveragno (CN)

Progettisti:

Entec spa
Via Montegrappa, 2
12038 Savigliano (CN)
Tel. +39 0172 370 008
Fax. +39 0172 375 319
www.entec.it
Paolo Ing. **OBERTO**
Matteo Ing. **ANZALONE**
Daniele Ing. **GARNERONE**

Collaboratori:
Paolo Dott. For. **CORRENDO**
Sara Dott.ssa **VIGLIETTI**
Federico Geol. **REVERSO**
Roberto Consulente Tecnico. **TOFFOLI**



Elaborato:
F.01.b

Titolo:
Profilo longitudinale
viabilità di collegamento
situazione definitiva

Scala: 1:500/1:50

Revisione: settembre 2015

Note Legali: proprietà esclusiva della società Entec spa, utilizzo e riproduzione vietate senza alcun accordo scritto