
Situazione attuale
Scala 1:800




Situazione temporanea di cantiere - allestimento gru principale
Scala 1:800

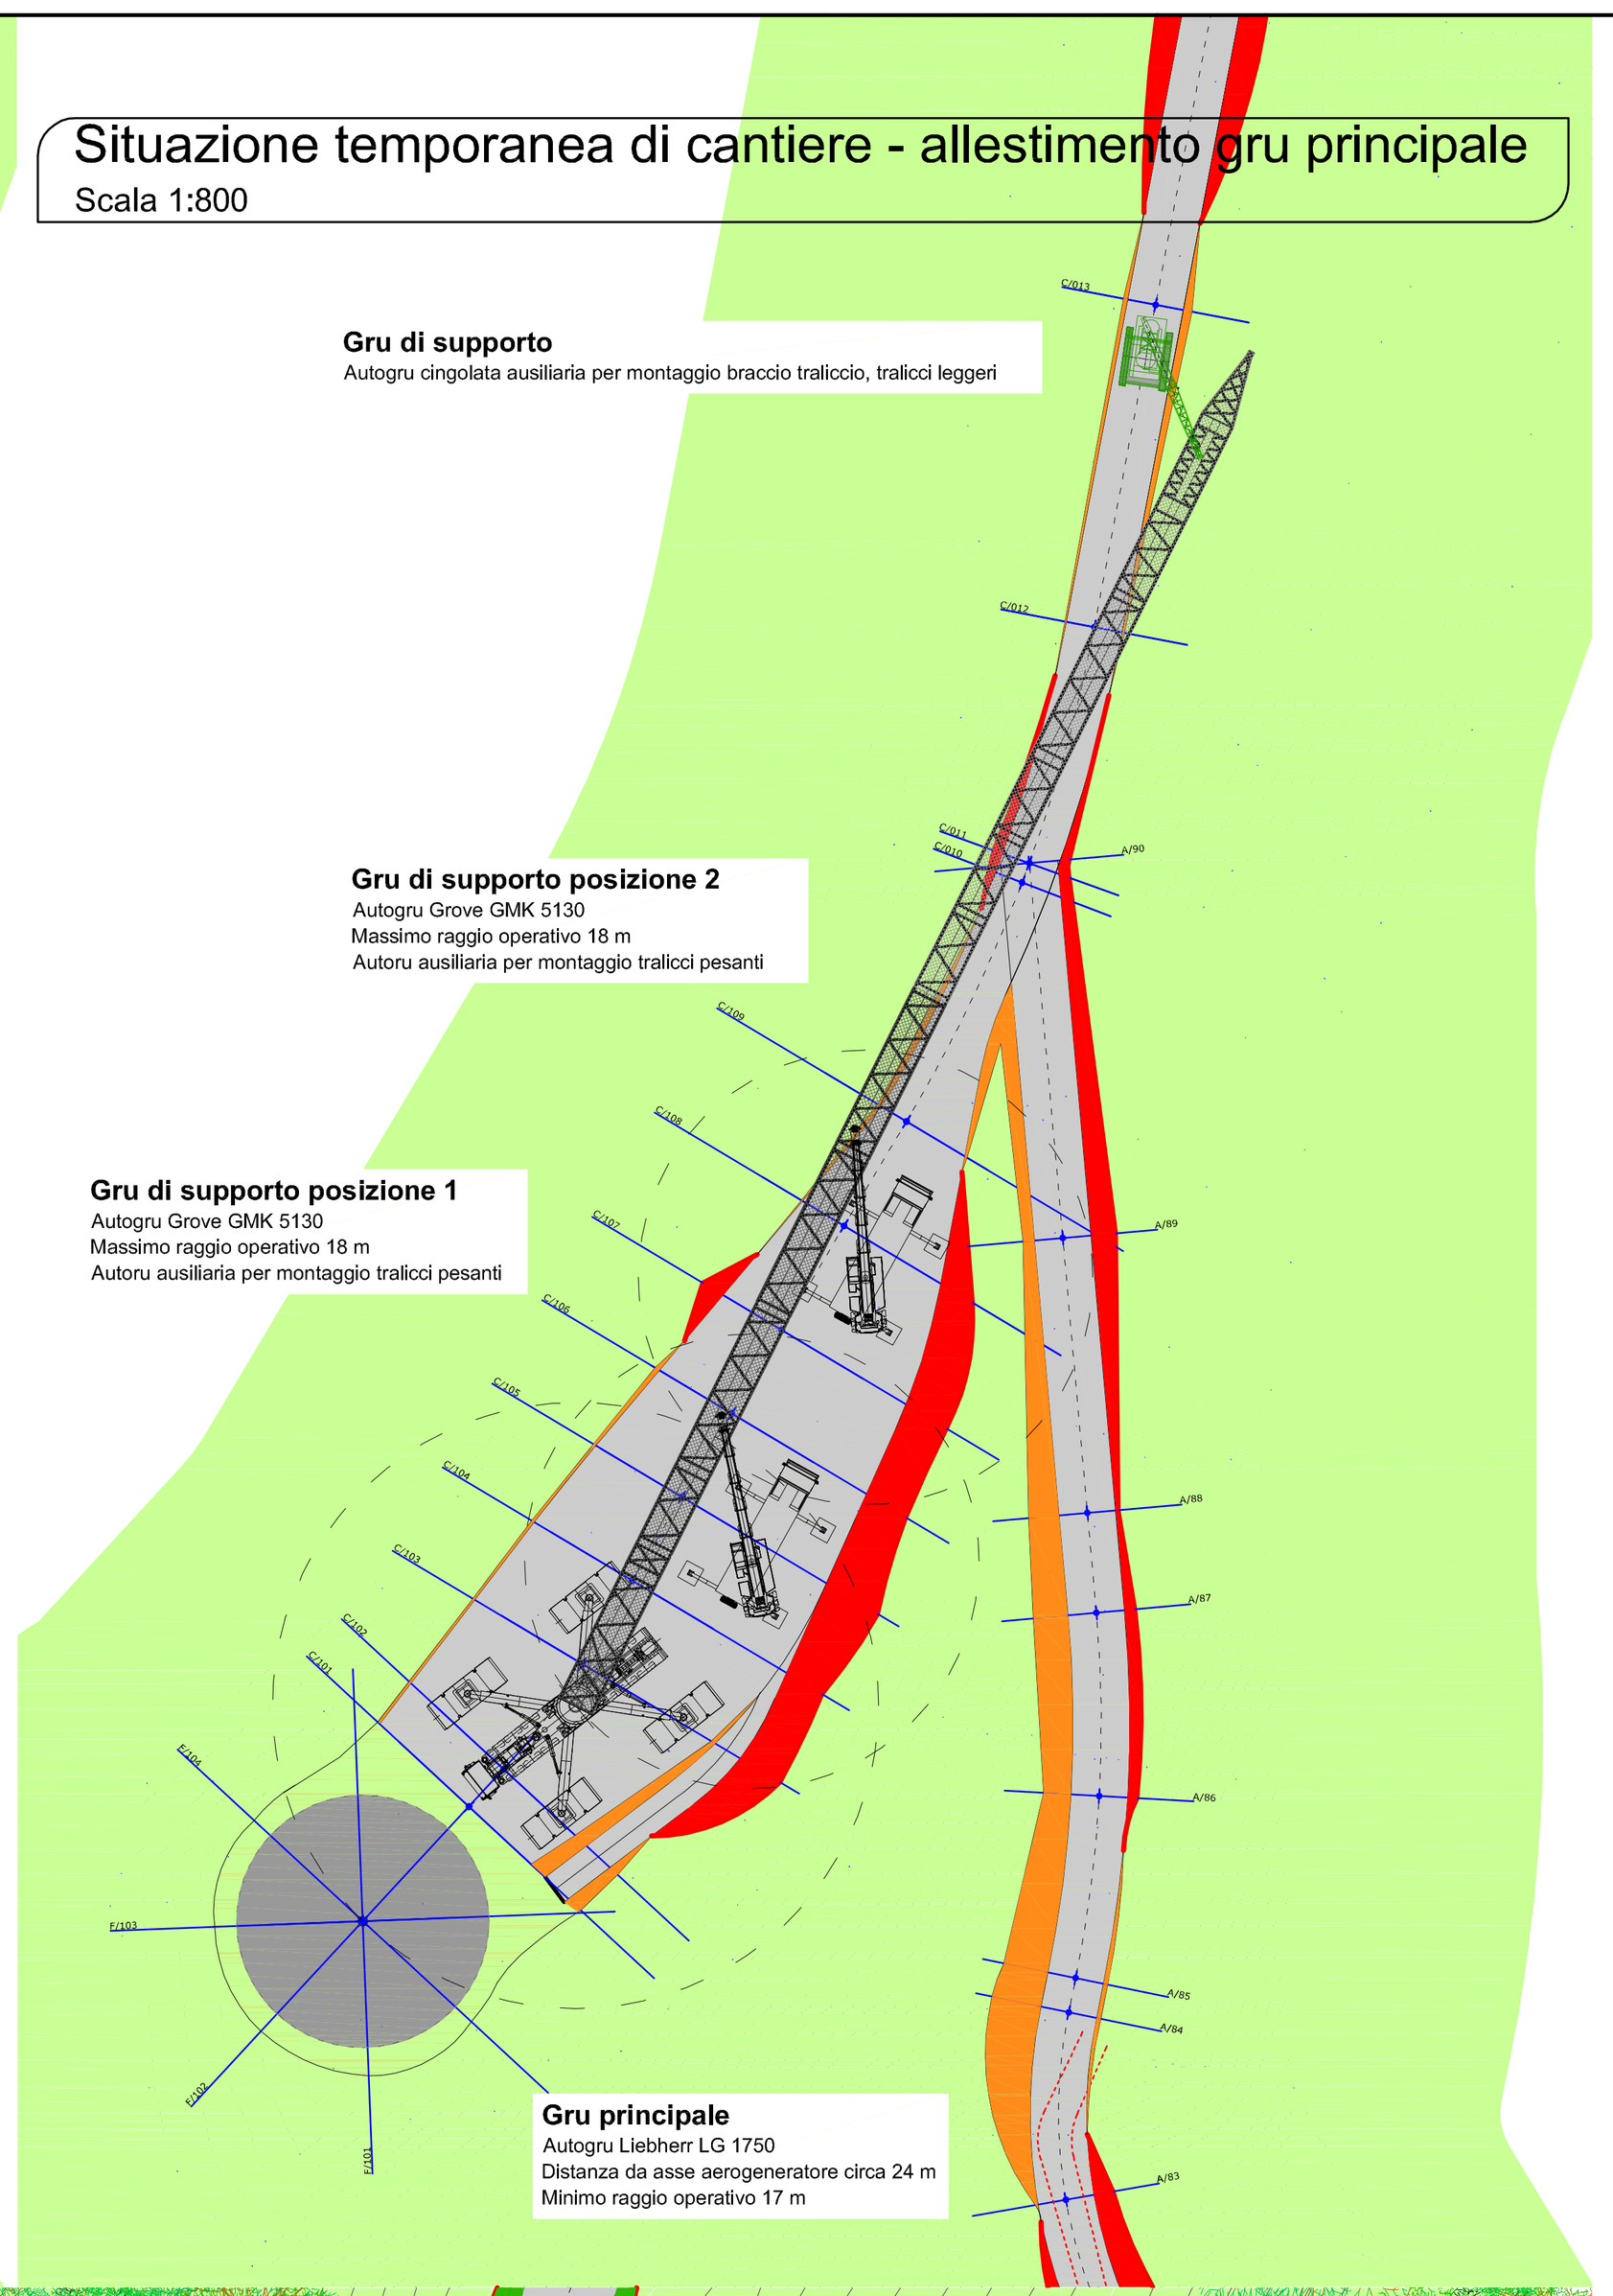

Situazione definitiva
Scala 1:400


LEGENDA

- Inerbimento piazzole e viabilità
- Inerbimento scarpate
- Ripiantumazione di specie autoctone a rapido accrescimento

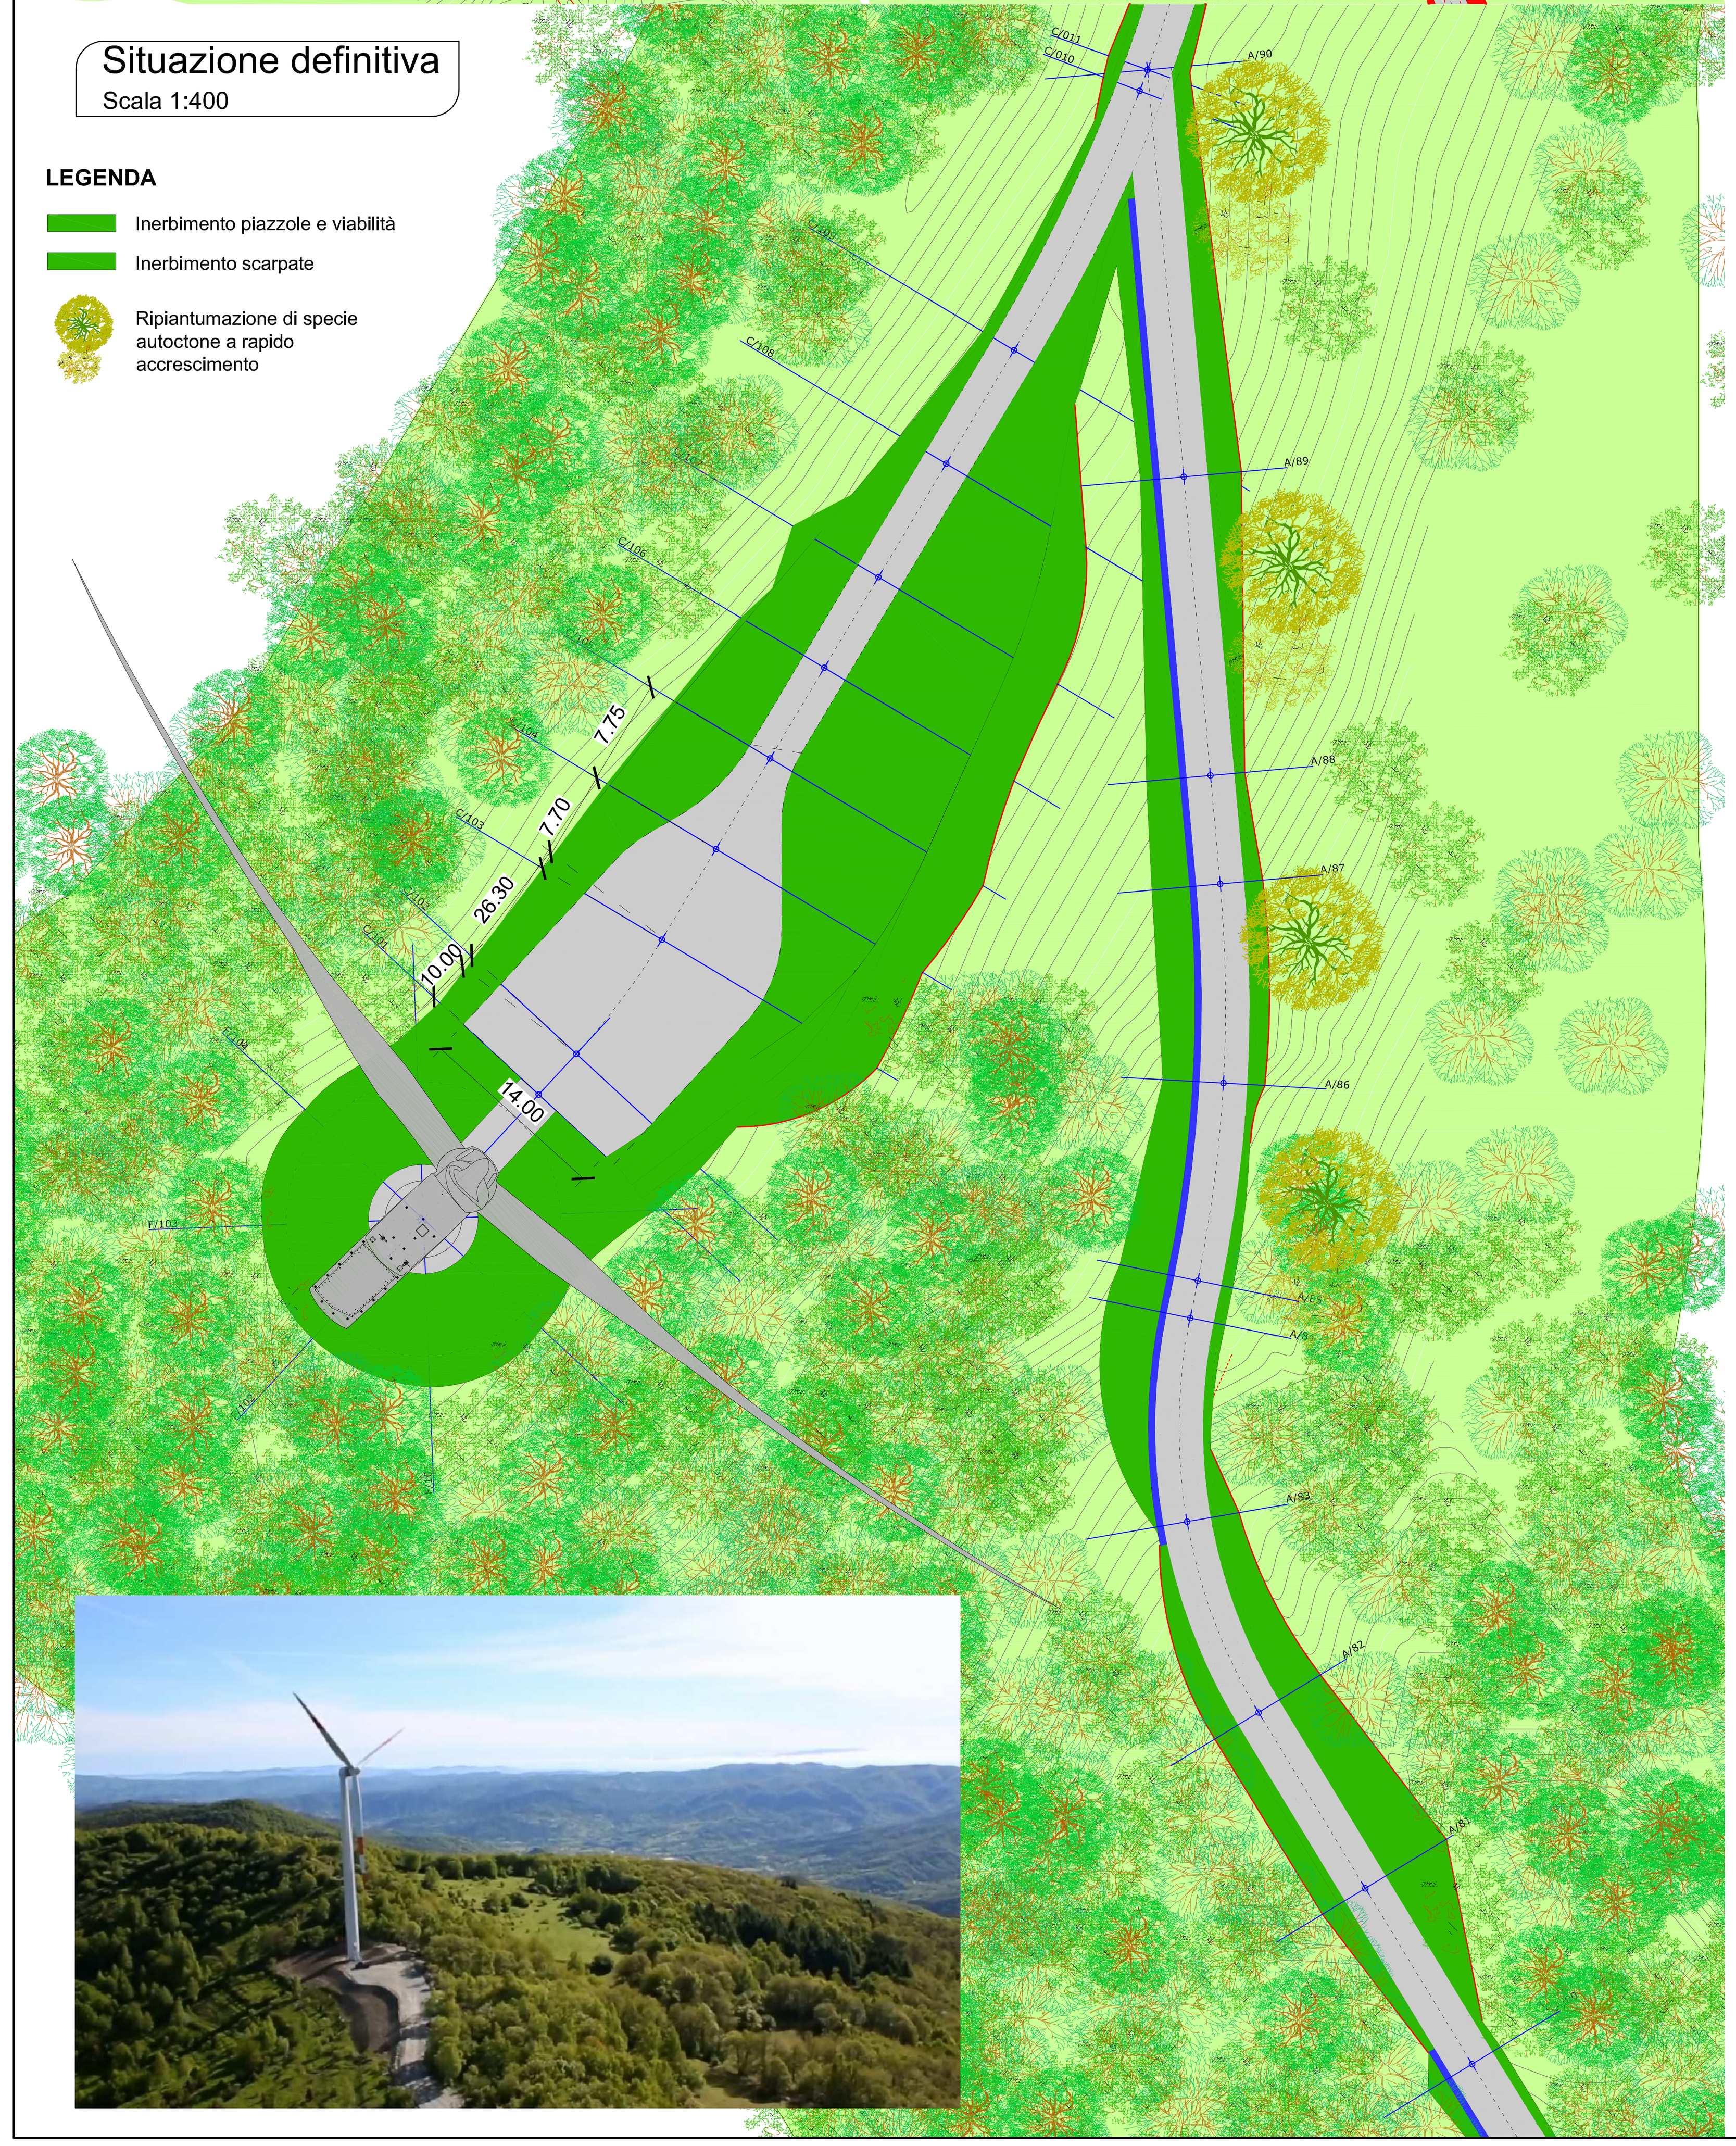

Sezione A88 / C106
Scala 1:100

Situazione attuale

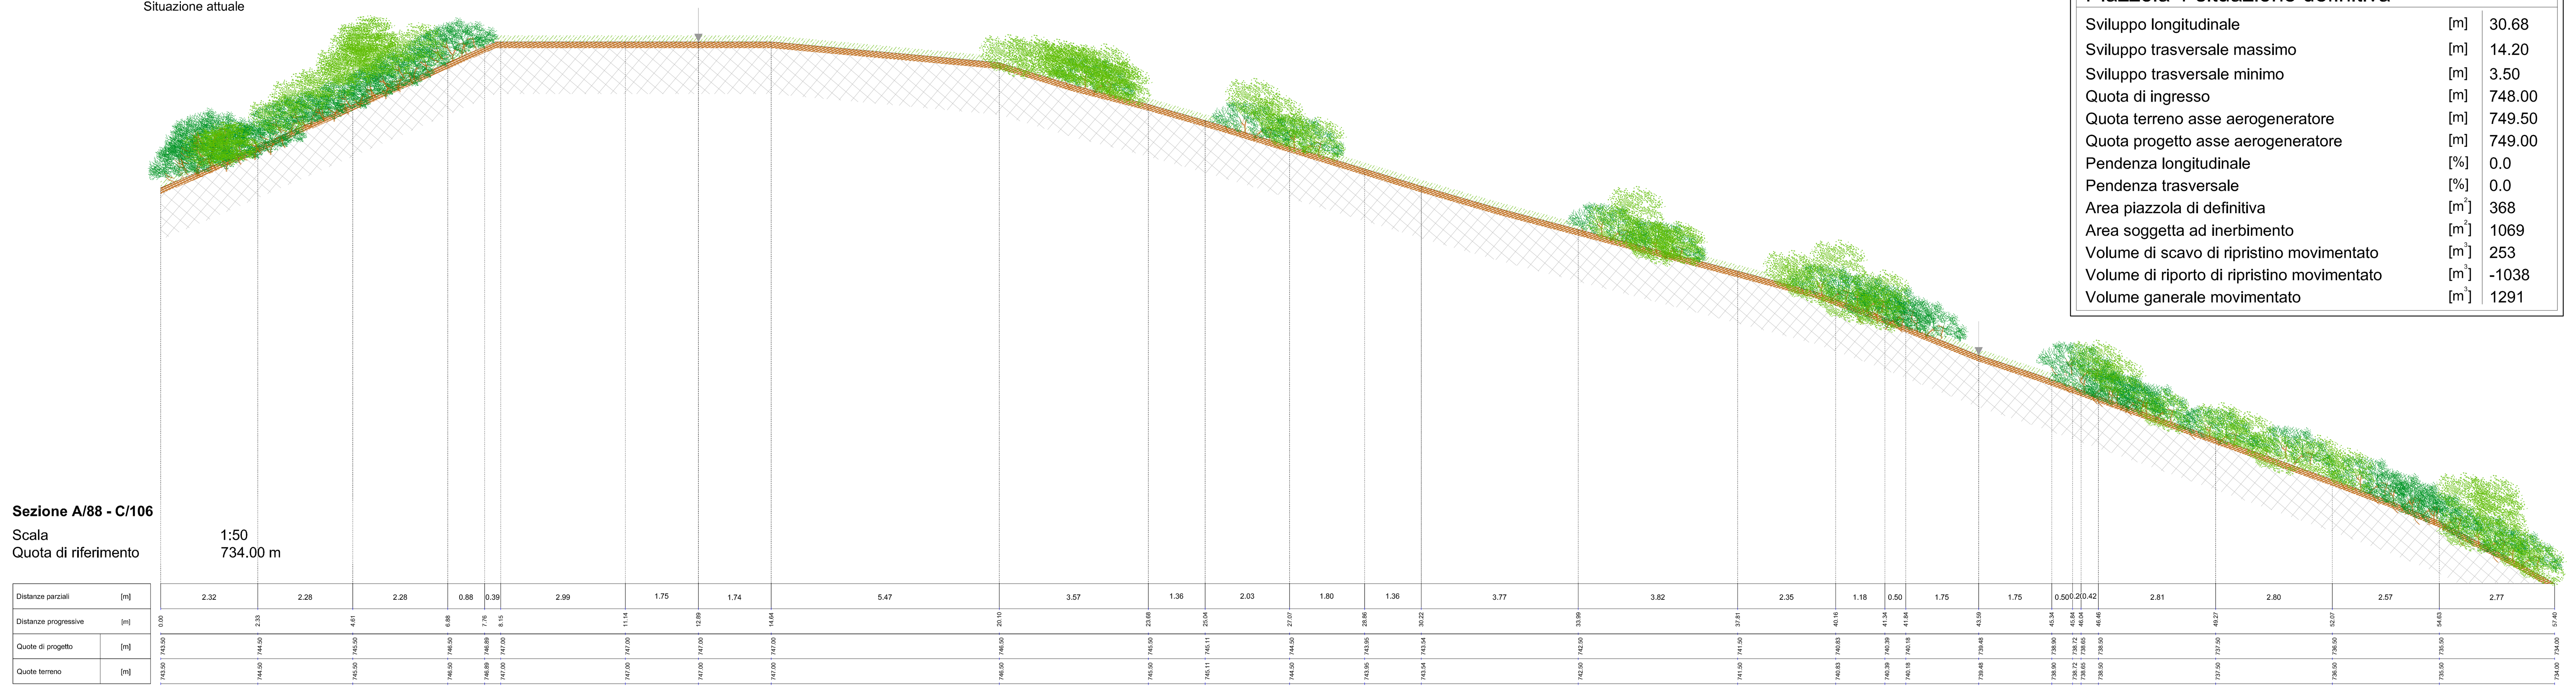


Sezione A/88 - C/106
Scala 1:50
Quota di riferimento 734.00 m

Caratteristiche geometriche
Piazzola 1 situazione definitiva

Sviluppo longitudinale	[m]	30.68
Sviluppo trasversale massimo	[m]	14.20
Sviluppo trasversale minimo	[m]	3.50
Quota di ingresso	[m]	748.00
Quota terreno asse aerogeneratore	[m]	749.50
Quota progetto asse aerogeneratore	[m]	749.00
Pendenza longitudinale	[%]	0.0
Pendenza trasversale	[%]	0.0
Area piazzola di definitiva	[m²]	368
Area soggetta ad inerbimento	[m²]	1069
Volume di scavo di ripristino movimentato	[m³]	253
Volume di riporto di ripristino movimentato	[m³]	-1038
Volume generale movimentato	[m³]	1291

Sezione A88 / C106
Scala 1:100


Situazione temporanea di cantiere

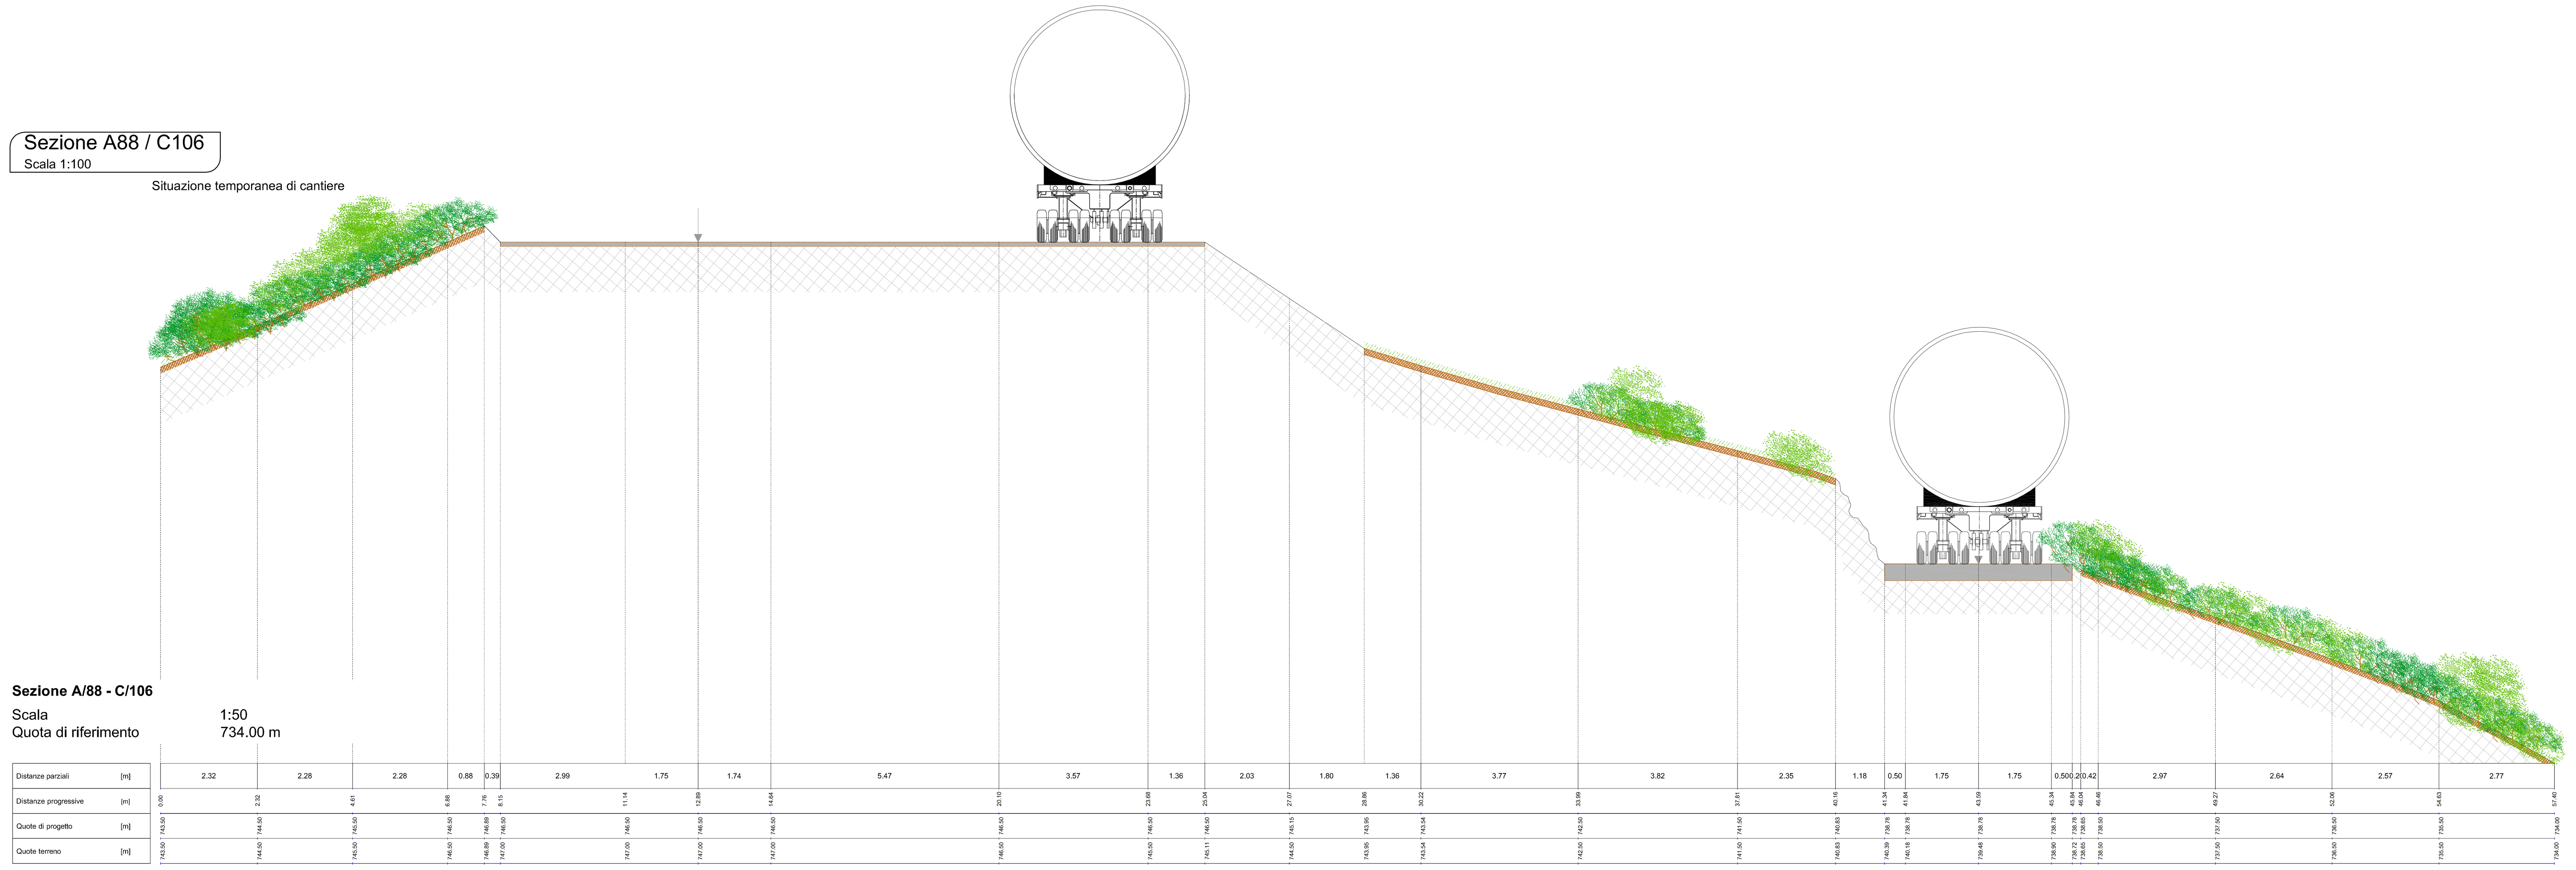

Sezione A/88 - C/106
Scala 1:50
Quota di riferimento 734.00 m


Sezione A88 / C106
Scala 1:100

Situazione definitiva

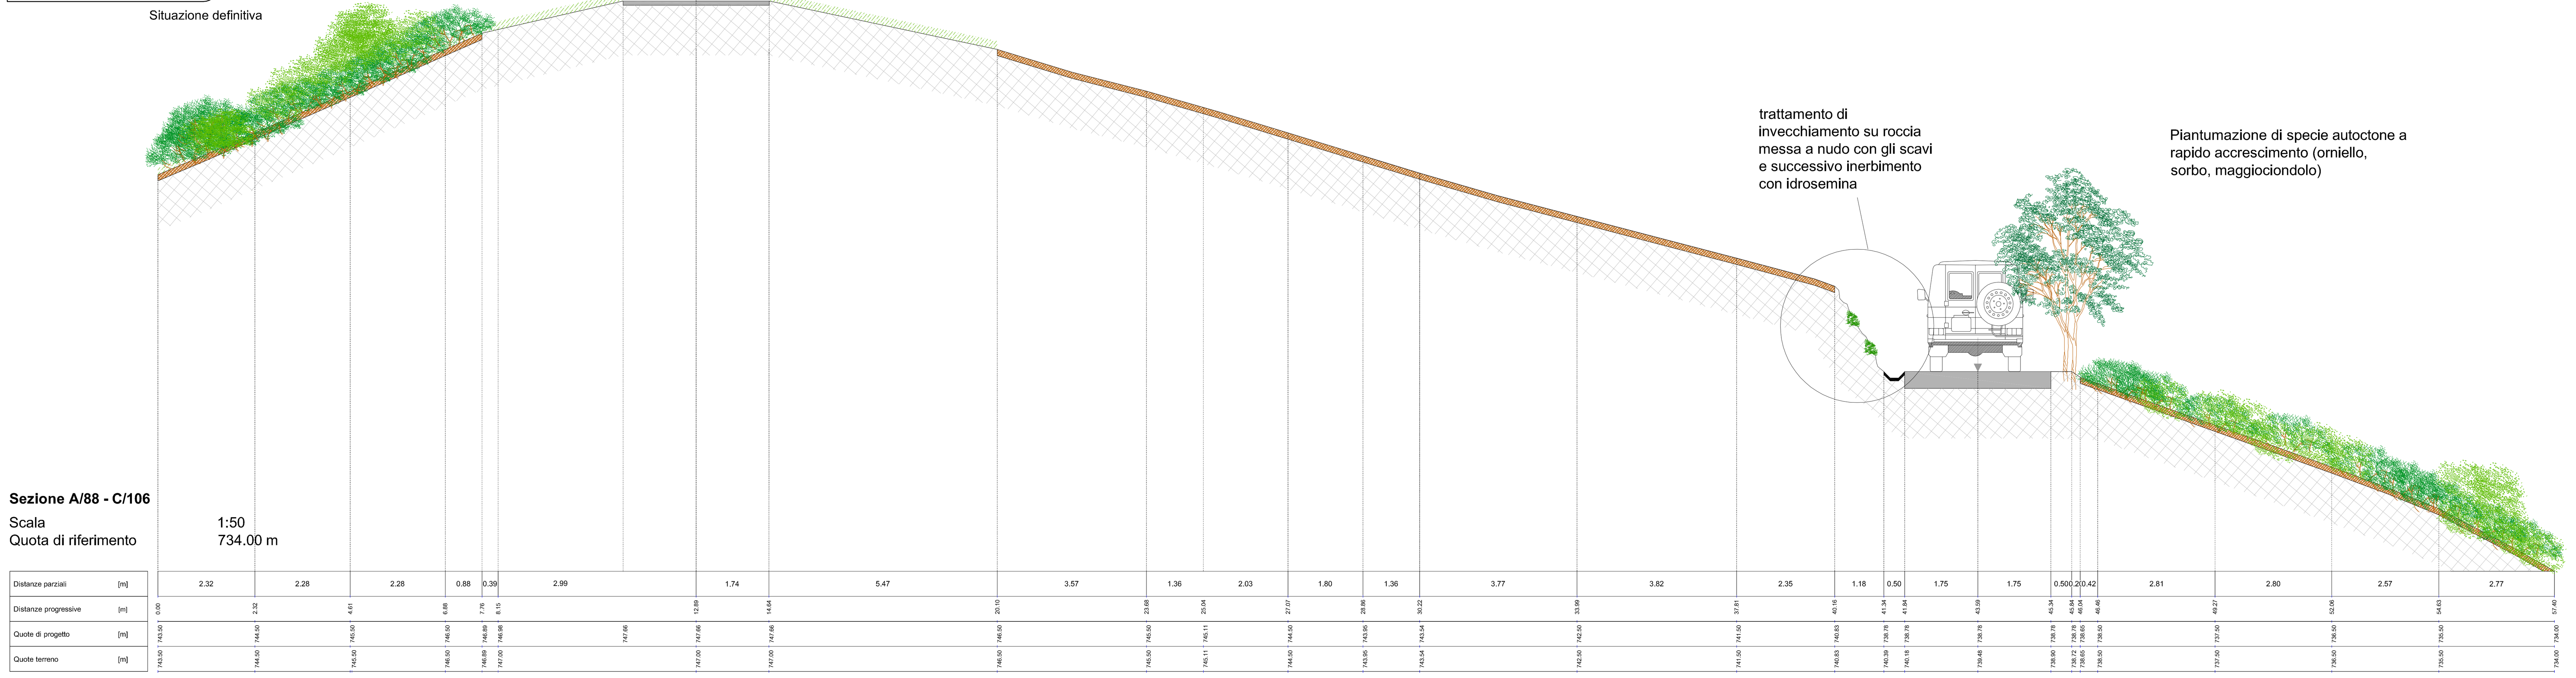

Sezione A/88 - C/106
Scala 1:50
Quota di riferimento 734.00 m

Situazione temporanea di cantiere - installazione aerogeneratore
Scala 1:800

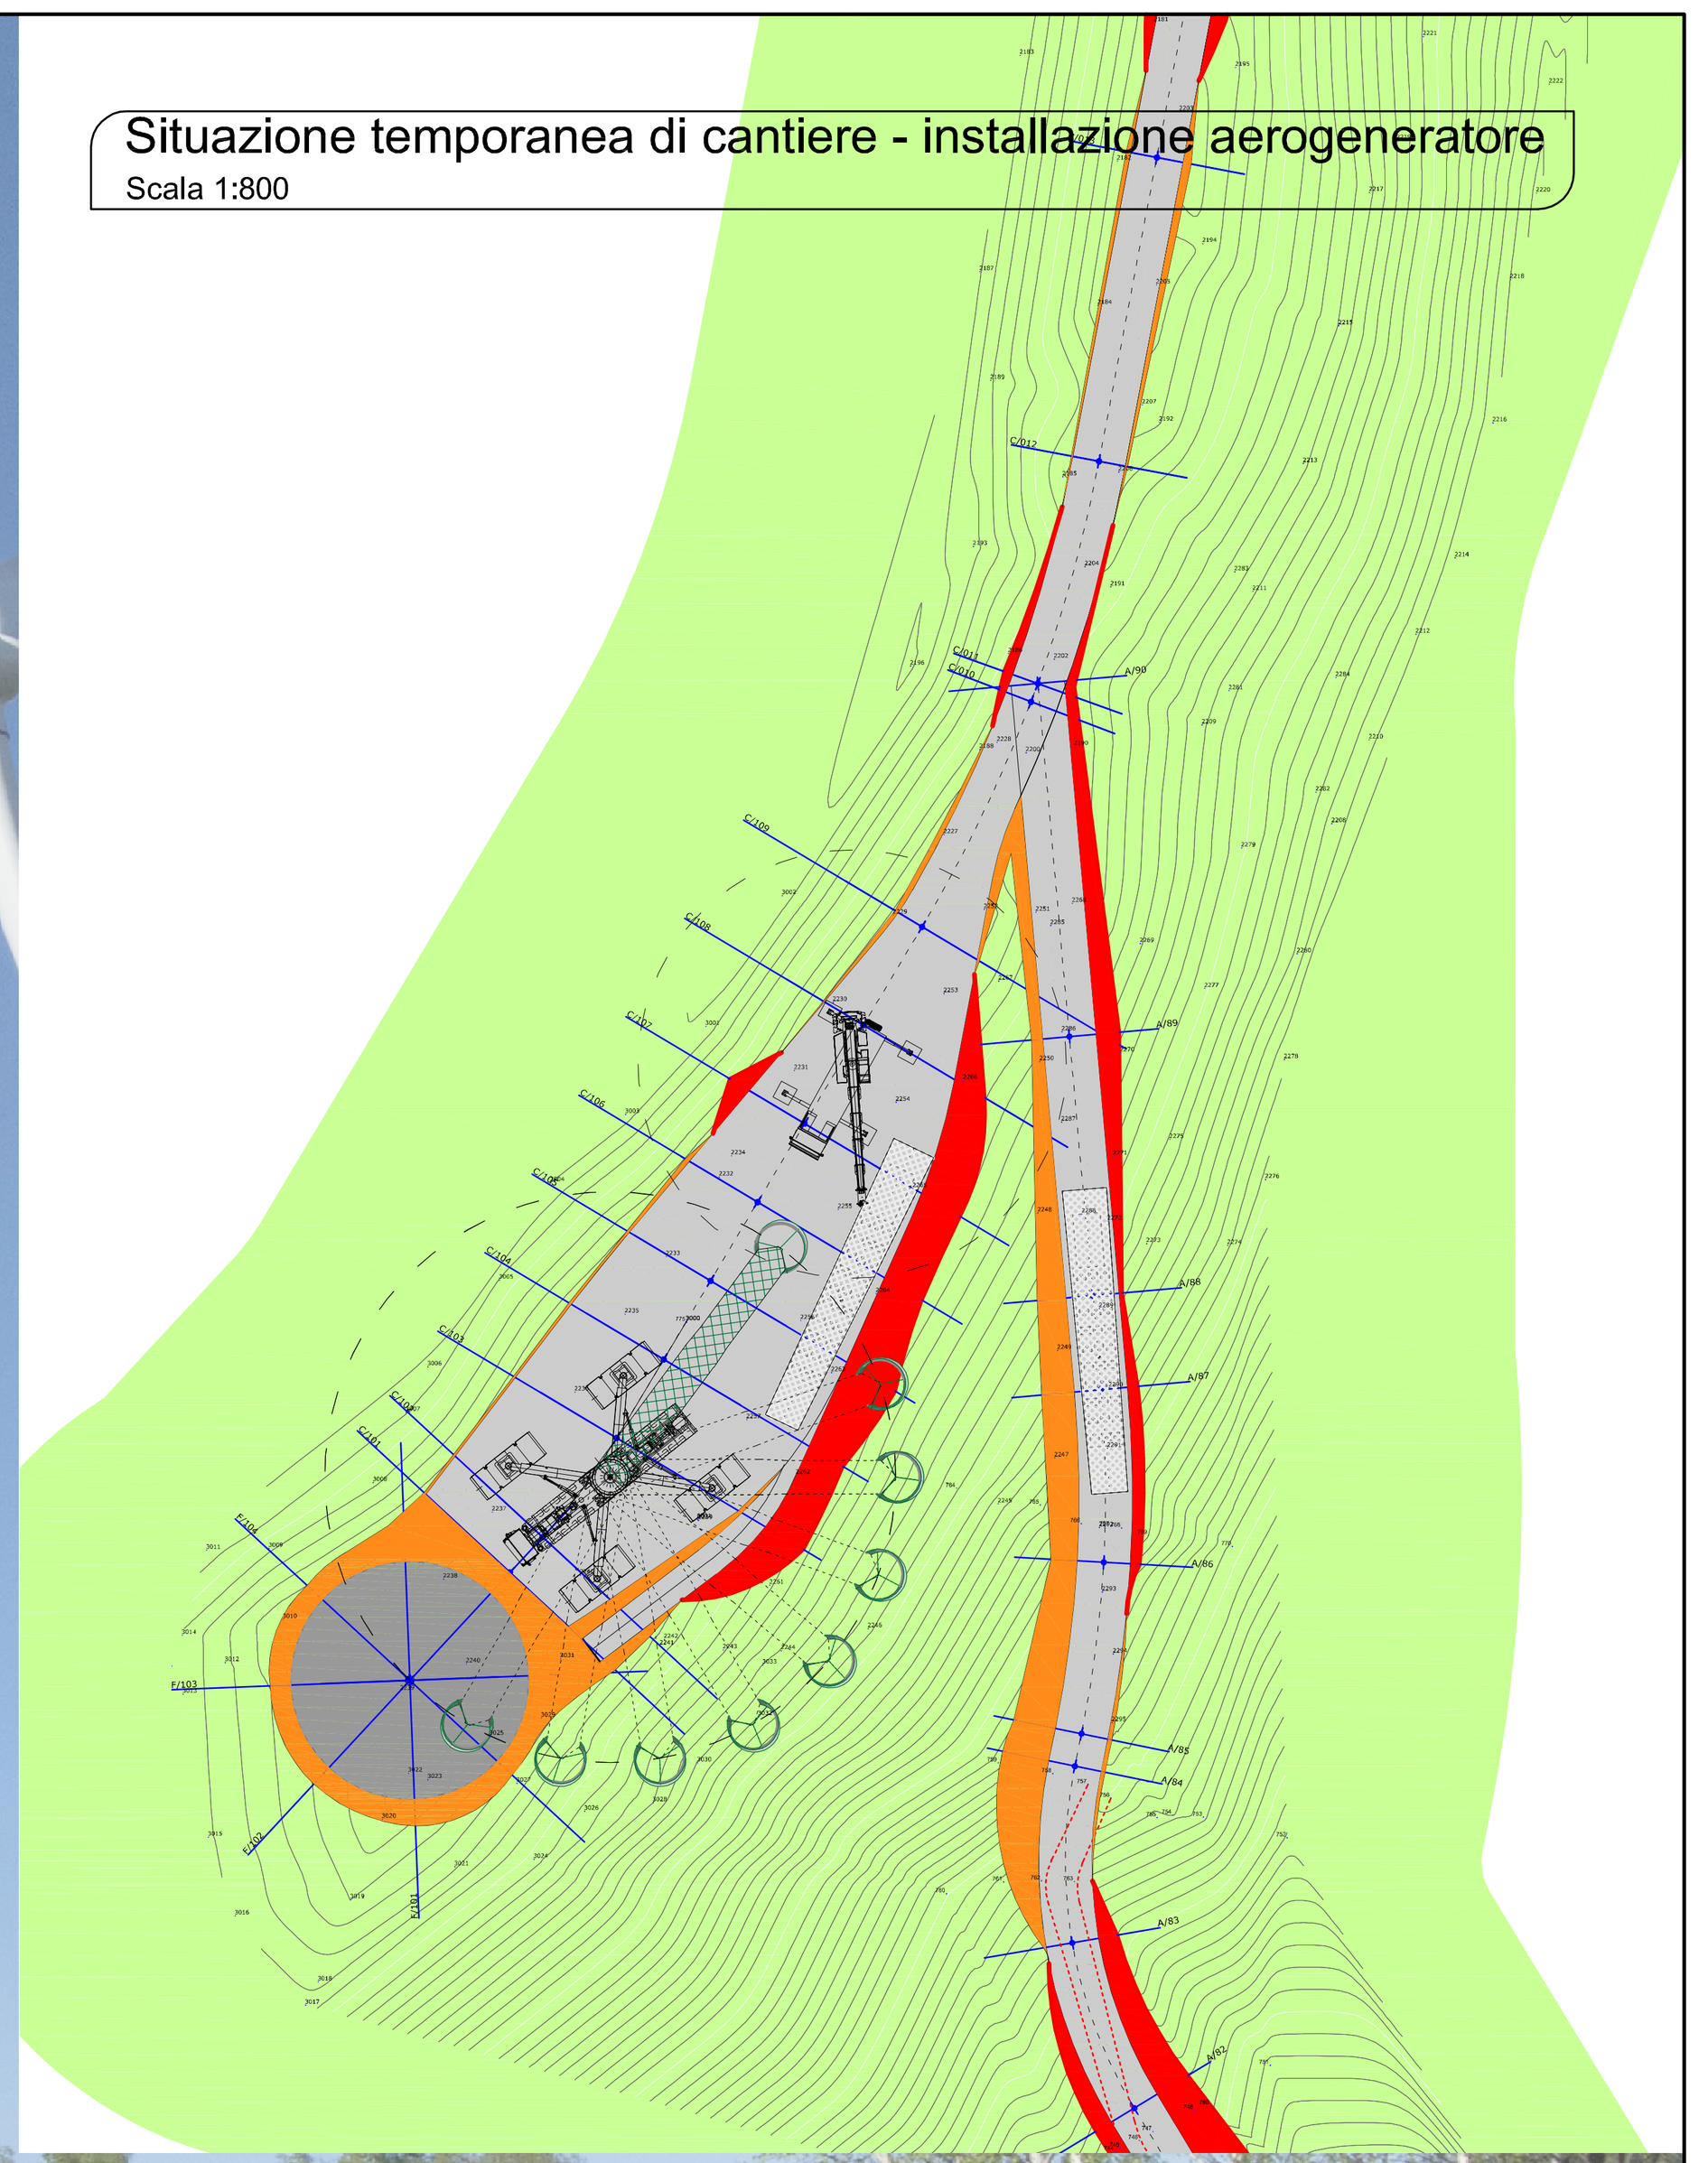



REGIONE LIGURIA
PROVINCIA DI SAVONA
COMUNE DI PONTINVREA

Oggetto: PROGETTO

PARCO EOLICO BRIC AUTZE'

Committente: EOLO srl
Via Bartolomeo Prieri 4
12016 Peveragno (CN)

Progettisti:

Entec spa
Via Montegrappa, 2
12038 Savigliano (CN)
Tel. +39 0172 370 008
Fax. +39 0172 375 319
www.entec.it

Paolo Ing. OBERTO
Matteo Ing. ANZALONE
Daniele Ing. GARNERONE

Collaboratori:

Paolo Dott. For. CORRENDO
Sara Dott.ssa VIGLIETTI
Paola Geol. REVERDITO
Roberto Consulente faunistico TOFFOLI



Elaborato: G.01.c

Titolo: Planimetria generale e sezioni P1
Situazione definitiva

Scala: 1:800 / 1:400

Revisione: settembre 2015

Note Legali: proprietà esclusiva della società Entec spa, utilizzo e riproduzione vietate senza alcun accordo scritto