


Sezioni trasversali piazzola P1 - situazione temporanea di cantiere
Scala 1:100

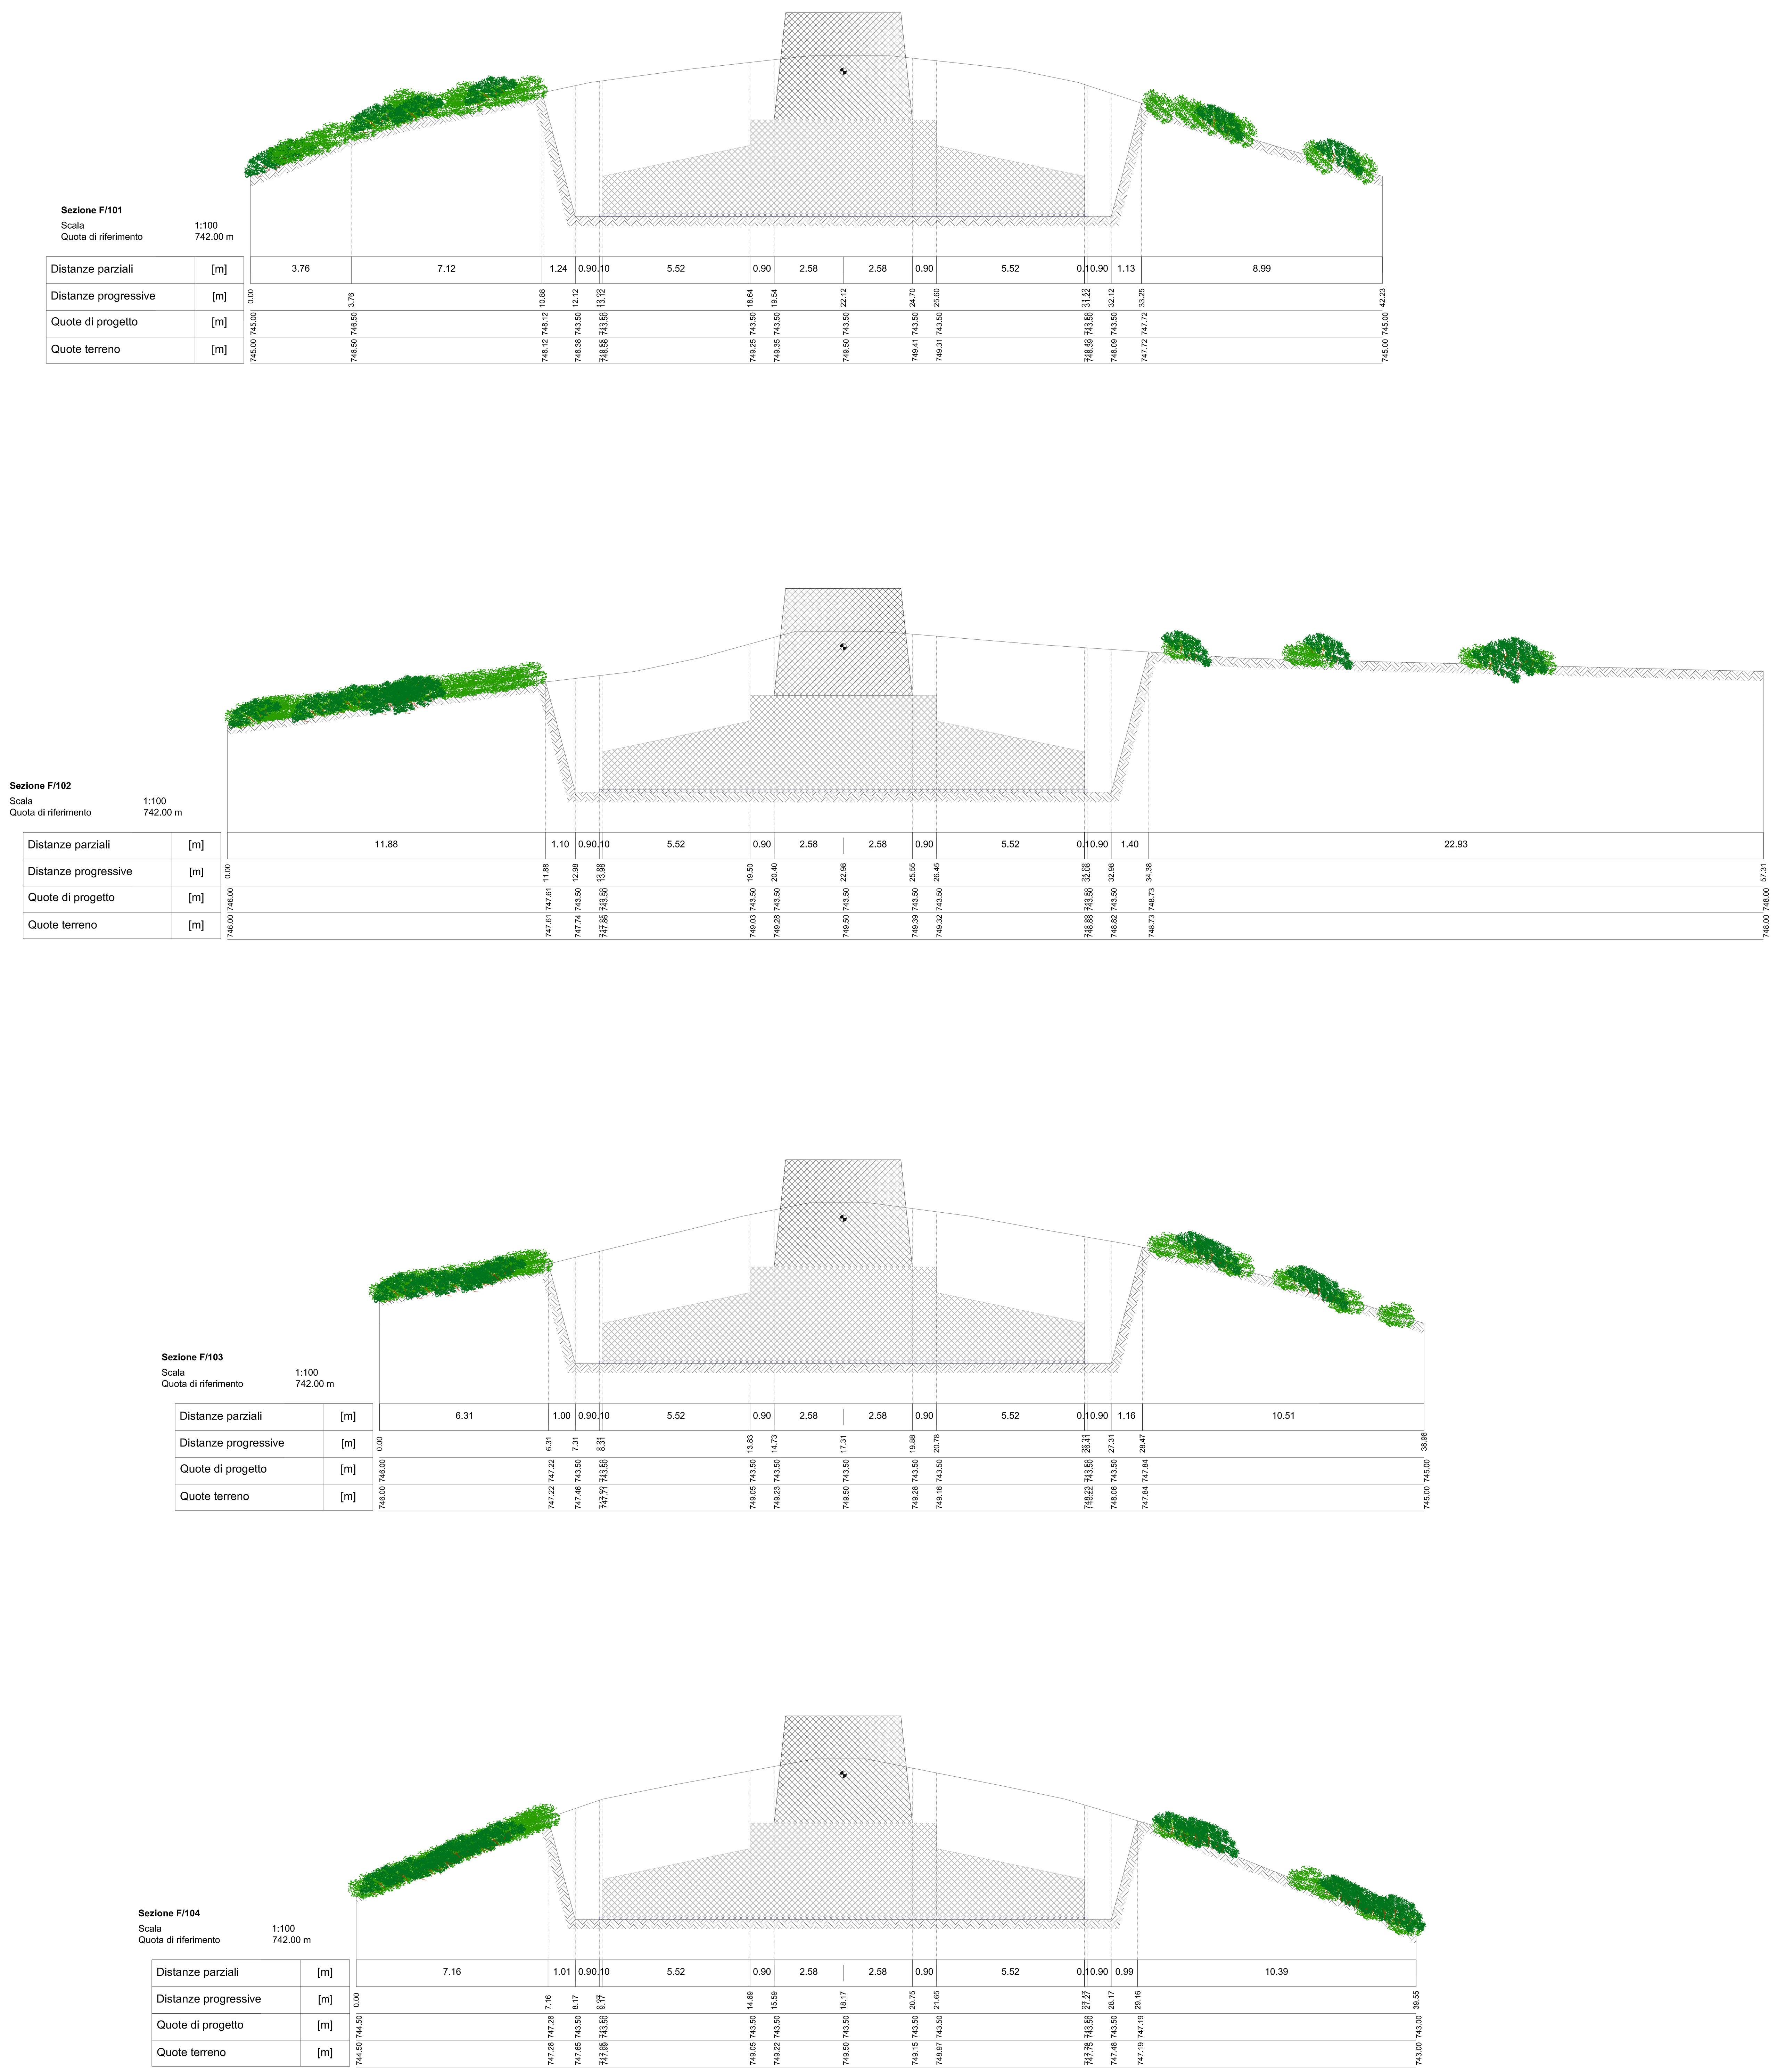

Sezioni trasversali piazzola P1 - situazione definitiva
Scala 1:100

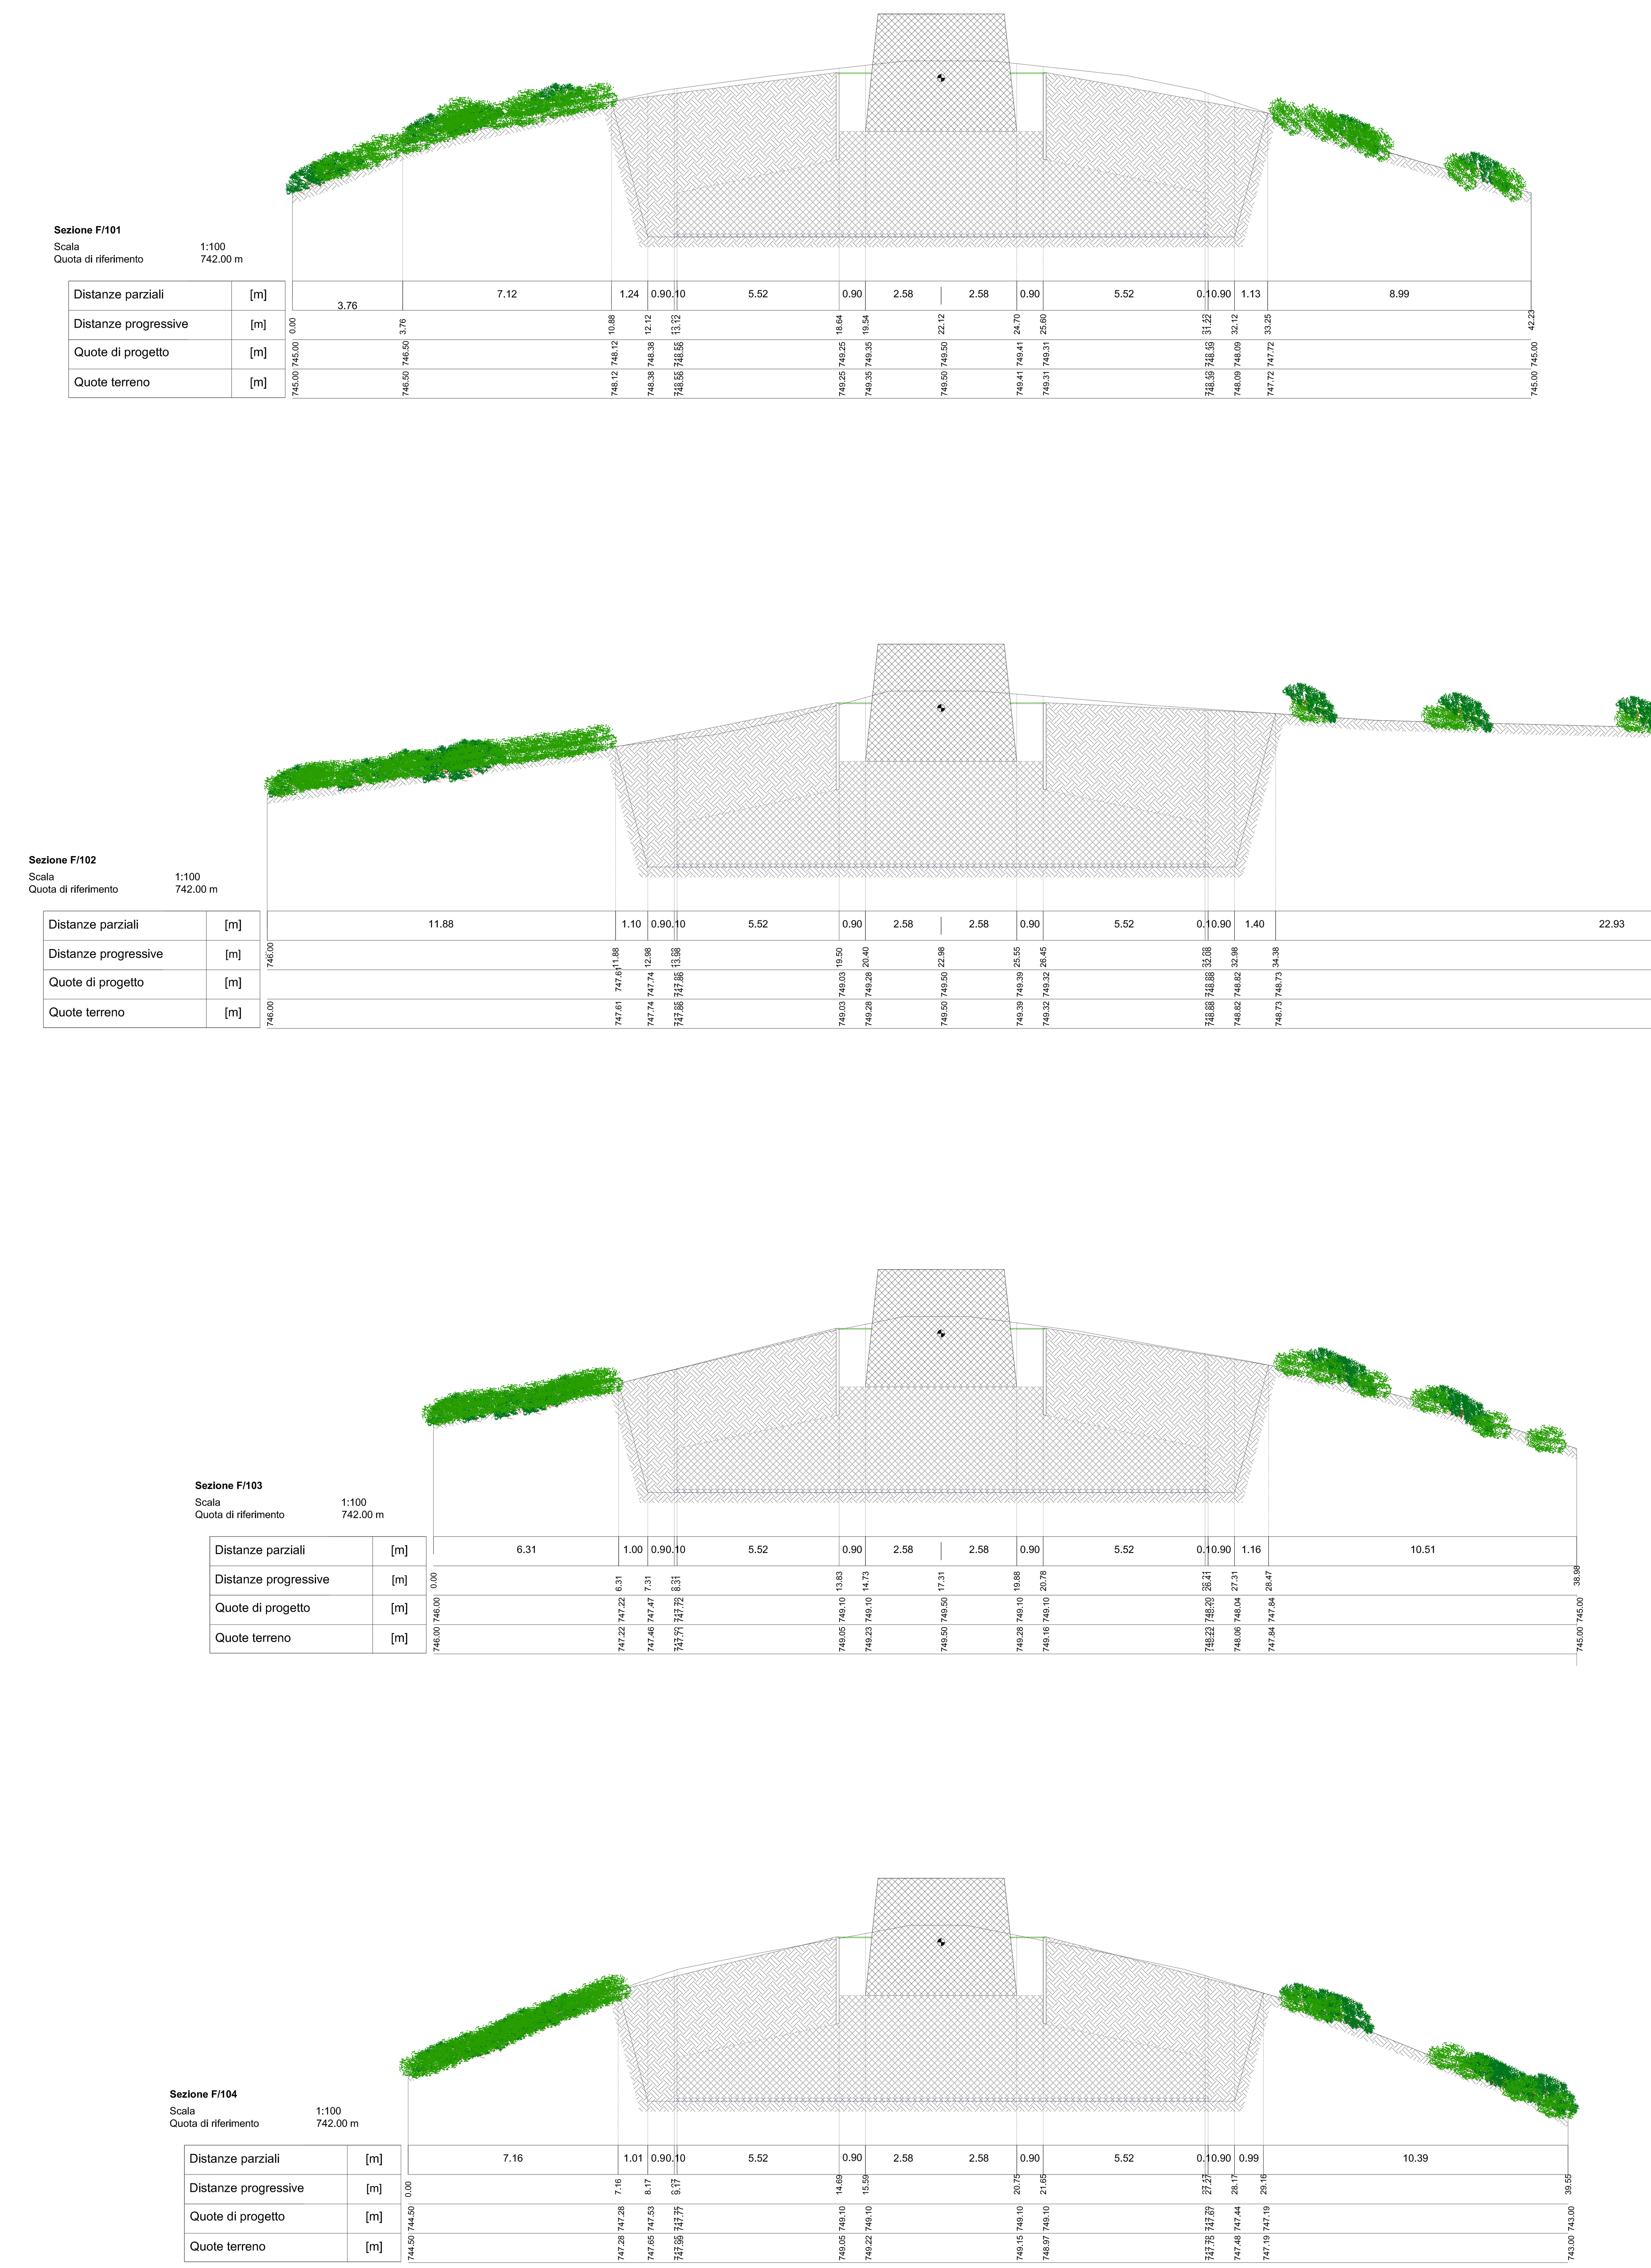

Area piazzola P1
Scala 1:500

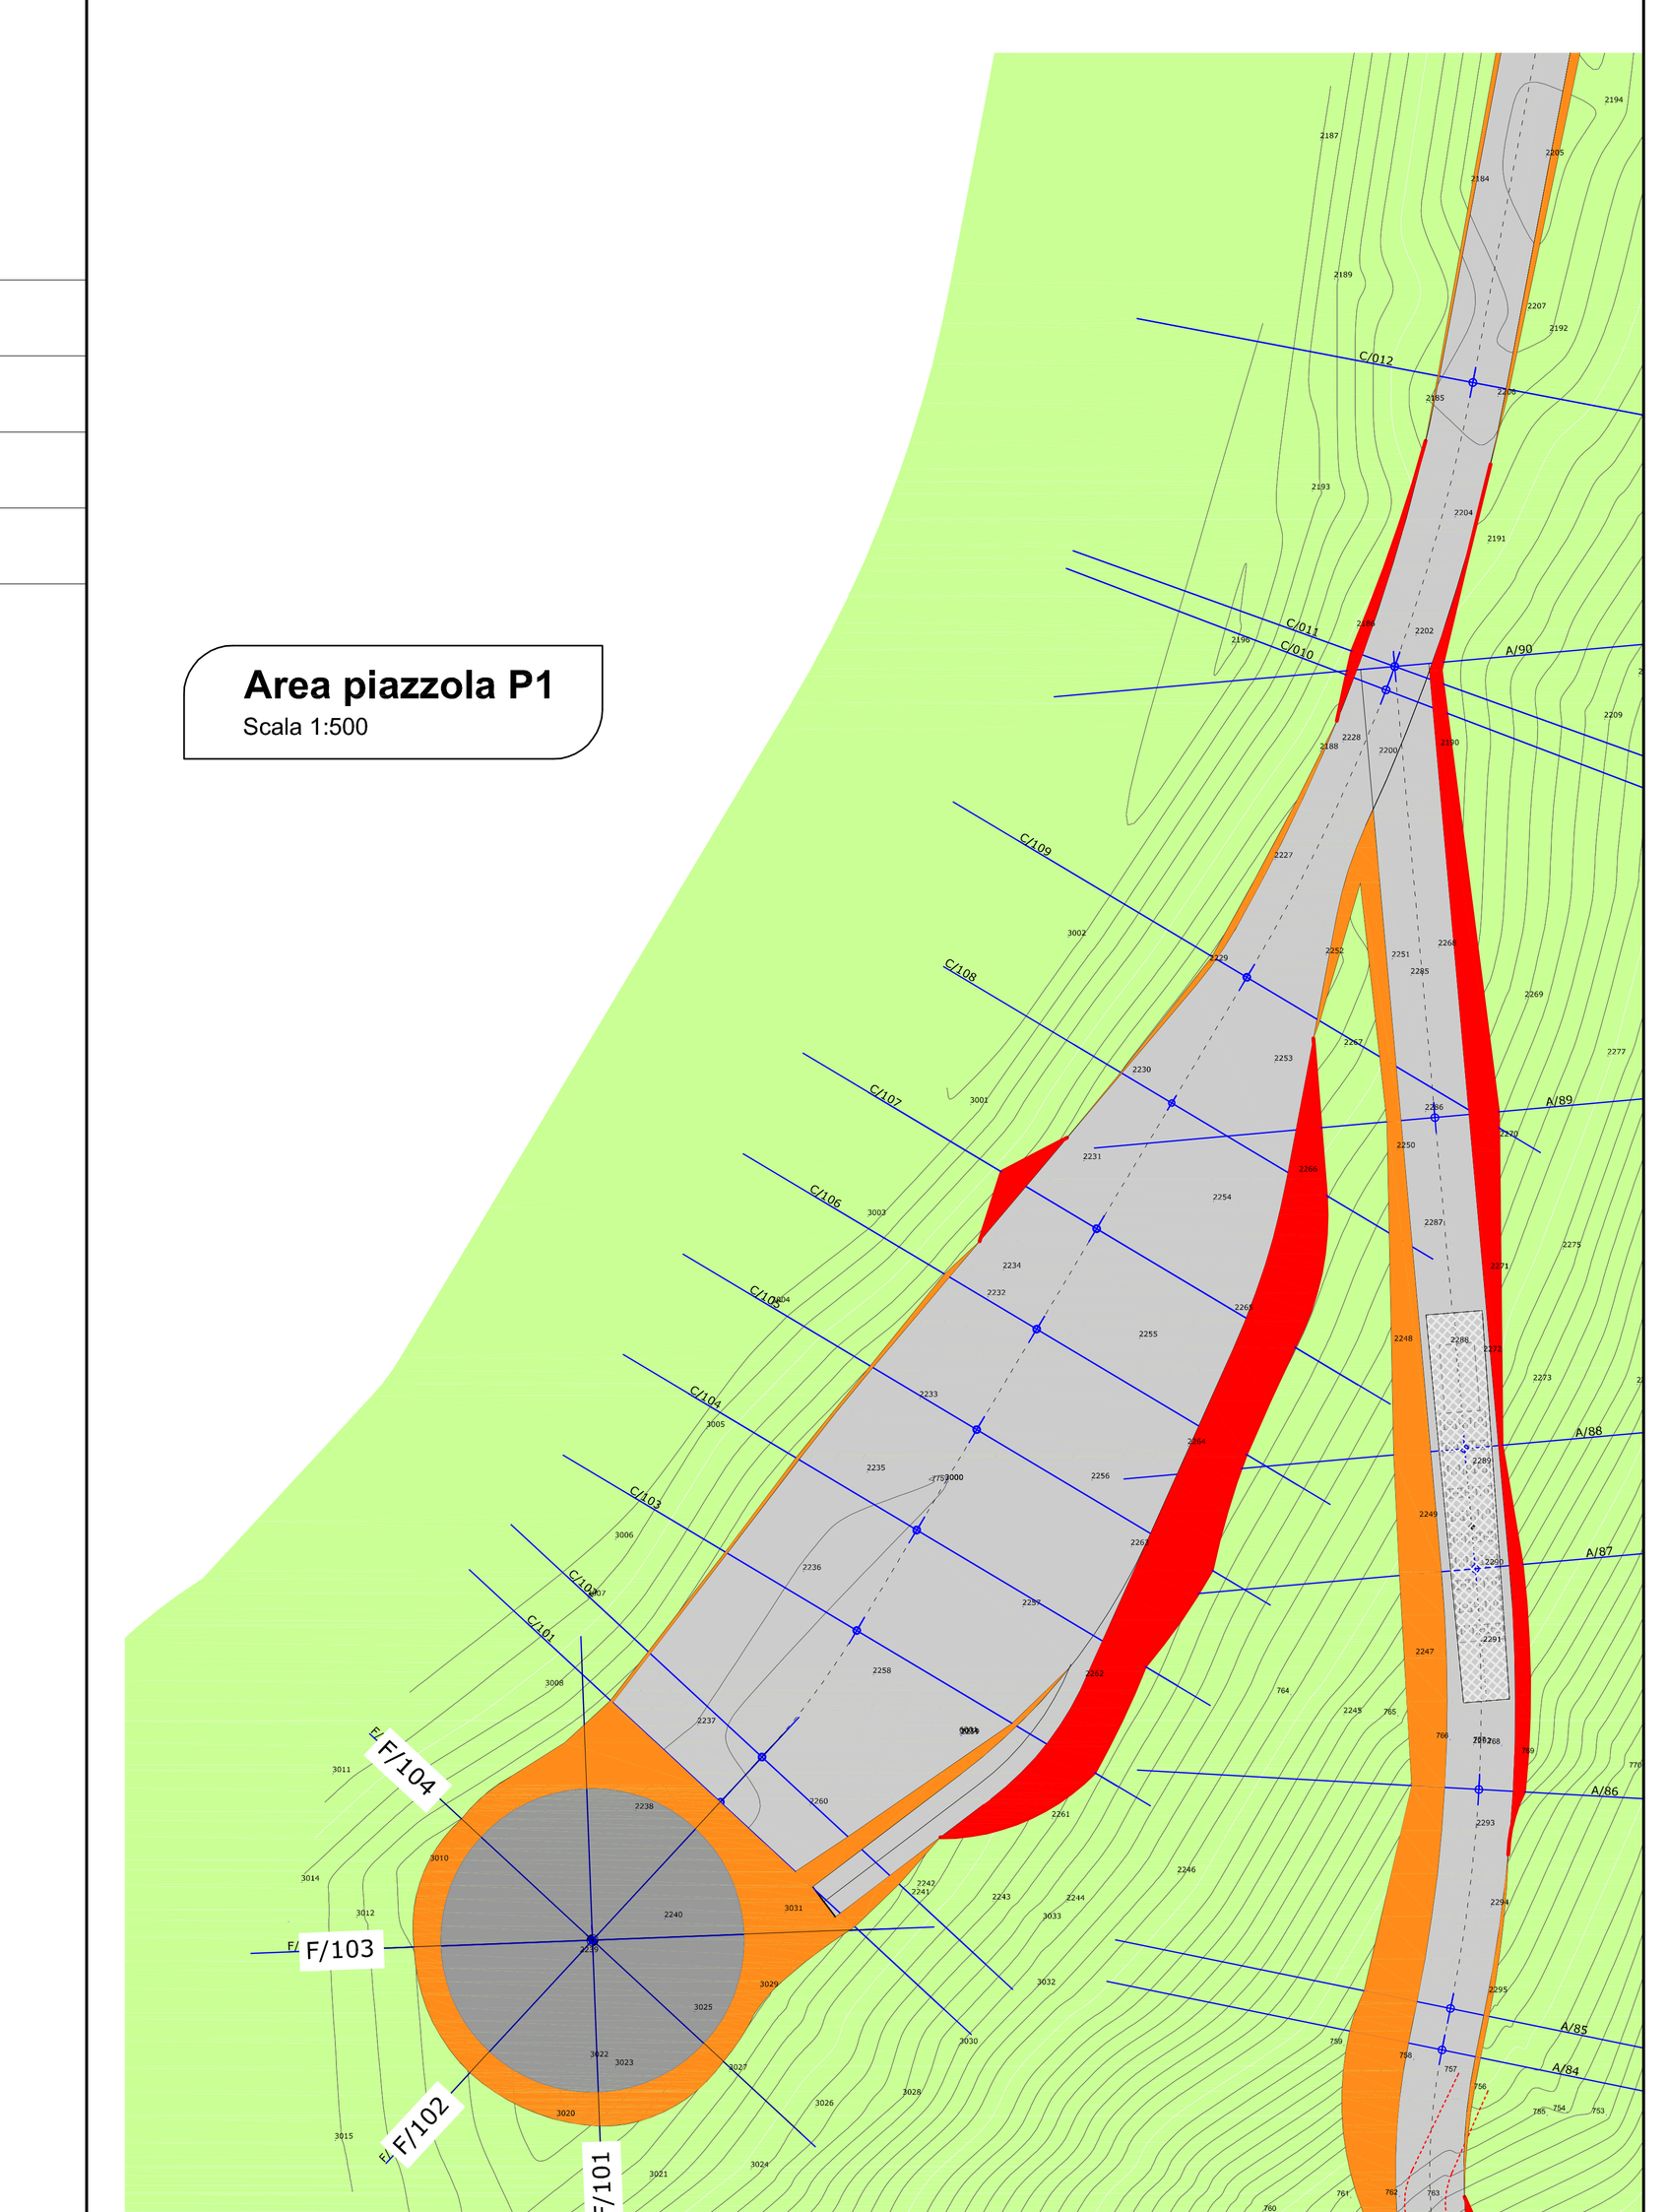

REGIONE LIGURIA
PROVINCIA DI SAVONA
COMUNE DI PONTINVREA

Oggetto: PROGETTO

PARCO EOLICO BRIC AUTZE'

Committente: EOLO srl
Via Bartolomeo Prieri 4
12016 Peveragno (CN)

Progettisti:
Entec spa
Via Montegrappa, 2
12038 Savigliano (CN)
Tel. +39 0172 370 008
Fax. +39 0172 375 319
www.entec.it
Paolo Ing. OBERTO
Matteo Ing. ANZALONE
Daniele Ing. GARNERONE

Collaboratori:
Paolo Dott. For. CORRENDO
Sara Dott.ssa VIGLIETTI
Paola Geol. REVERDITO
Roberto Consulente faunistico TOFFOLI



Elaborato: G.03.a

Titolo: Sezioni trasversali fondazione aerogeneratore 1

Scala: 1:100 | **Revisione:** settembre 2015

Note Legali: proprietà esclusiva della società Entec spa, utilizzo e riproduzione vietate senza alcun accordo scritto