REGIONE LIGURIA
PROVINCIA DI SAVONA
COMUNE DI PONTINVREA

Oggetto: PROGETTO

PARCO EOLICO BRIC AUTZE'

Committente:

EOLO srl
Via Bartolomeo Prieri 4
12016 Peveragno (CN)

Progettisti:

Entec spa
Via Montegrappa, 2
12038 Savigliano (CN)
Tel. +39 0172 370 008
Fax. +39 0172 375 319
www.entec.it

Paolo Ing. **OBERTO**
Matteo Ing. **ANZALONE**
Daniele Ing. **GARNERONE**



Collaboratori:

Paolo Dott. For. **CORRENDO**
Sara Dott.ssa **VIGLIETTI**
Paola Geol. **REVERDITO**
Roberto Consulente faunistico **TOFFOLI**

Elaborato:

L.04.b

Titolo:

Sezioni trasversali linea elettrica su strada comunale
Comune di Pontinvrea

Scala: 1:100


Revisione: settembre 2015

Note Legali: proprietà esclusiva della società Entec spa, utilizzo e riproduzione vietate senza alcun accordo scritto

1

SEZIONE PARTENZA STR. PRIVATA KM 0+000
LOCALITA' PALAZZO

Scala 1:100

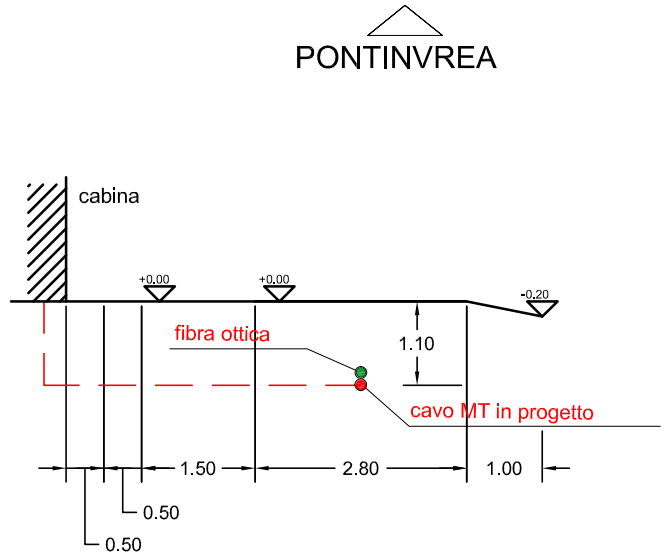

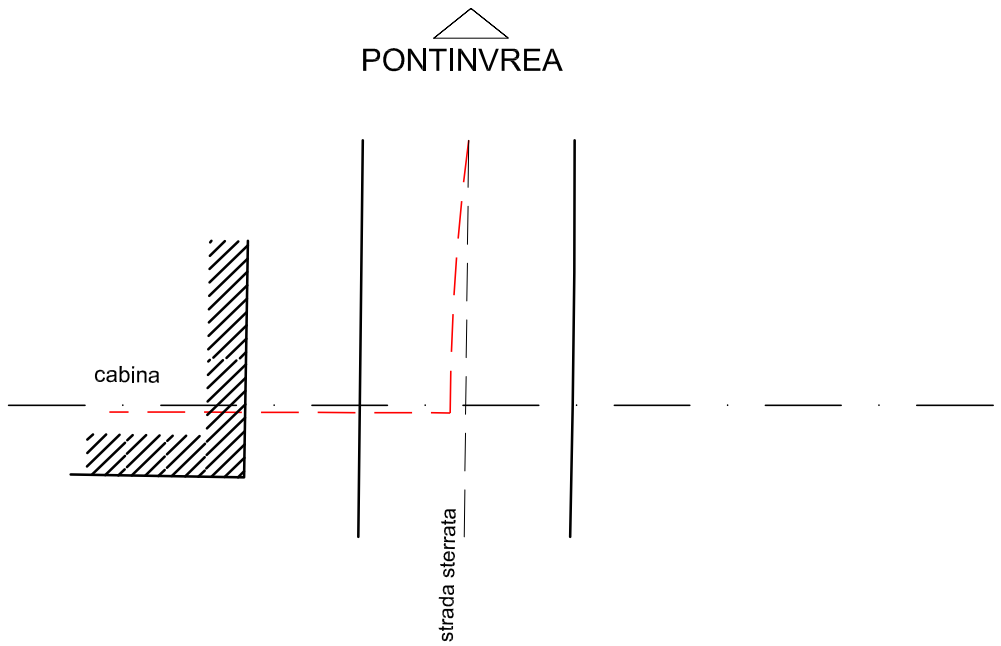


FOTO SEZIONE N°1




2

SEZIONE STR. PRIVATA KM 0+050
LOCALITA' PALAZZO

Scala 1:100

PONTINVREA

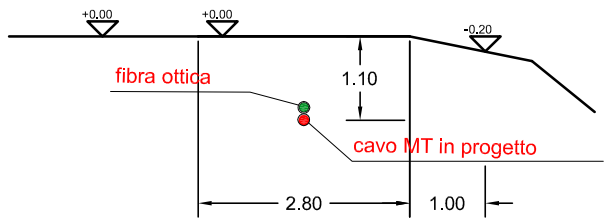

PONTINVREA


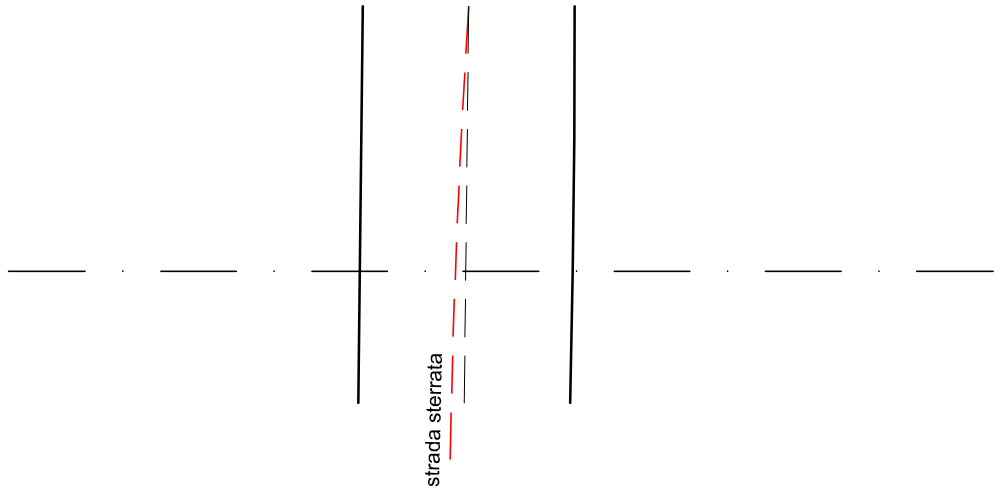


FOTO SEZIONE N°2

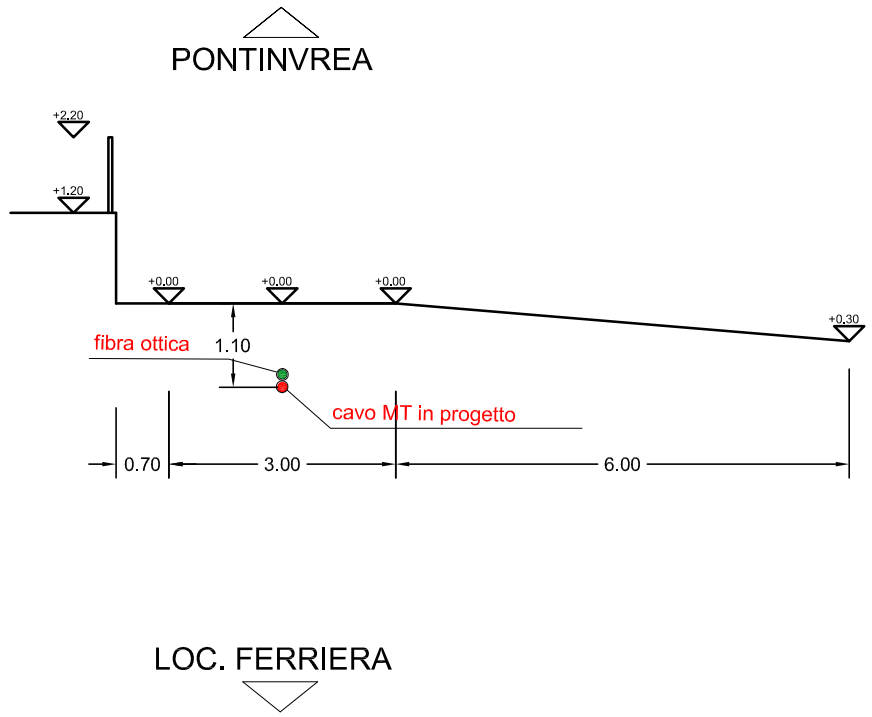

SEZIONE STR. COMUNALE KM 0+114

Scala 1:100



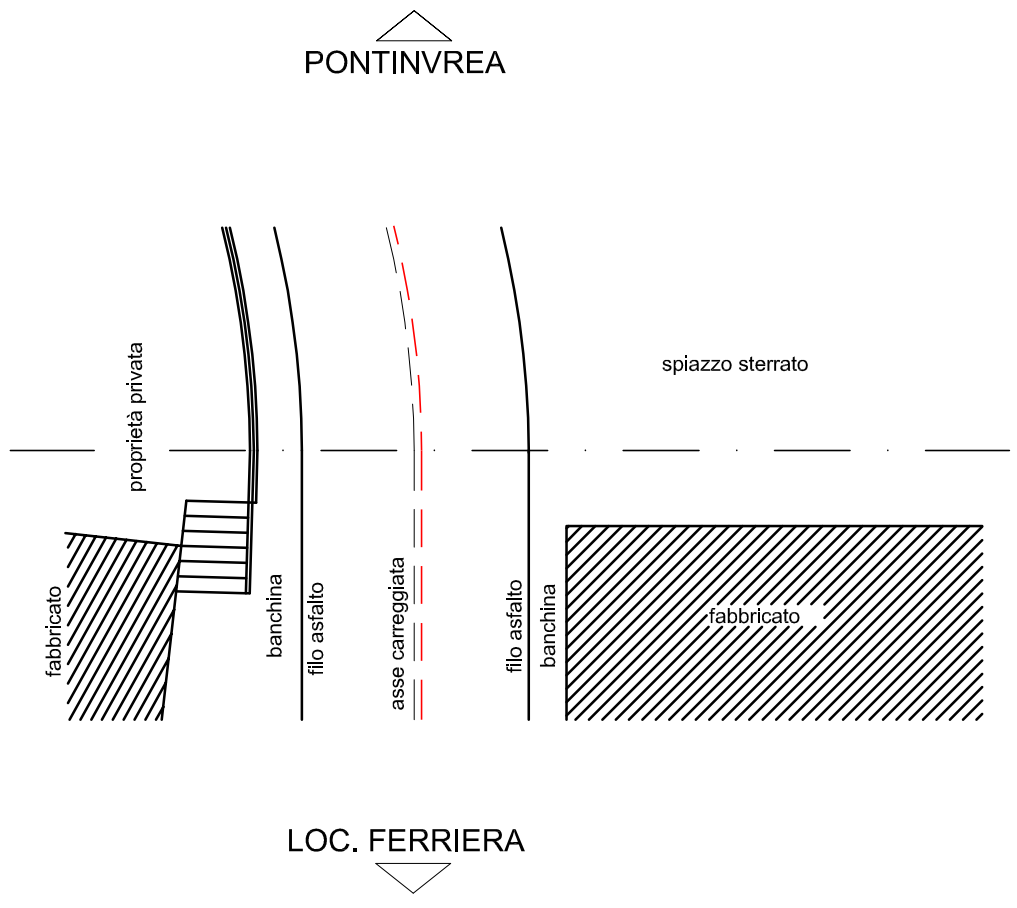



FOTO SEZIONE N°3



4

SEZIONE STR. COMUNALE KM 0+200

Scala 1:100

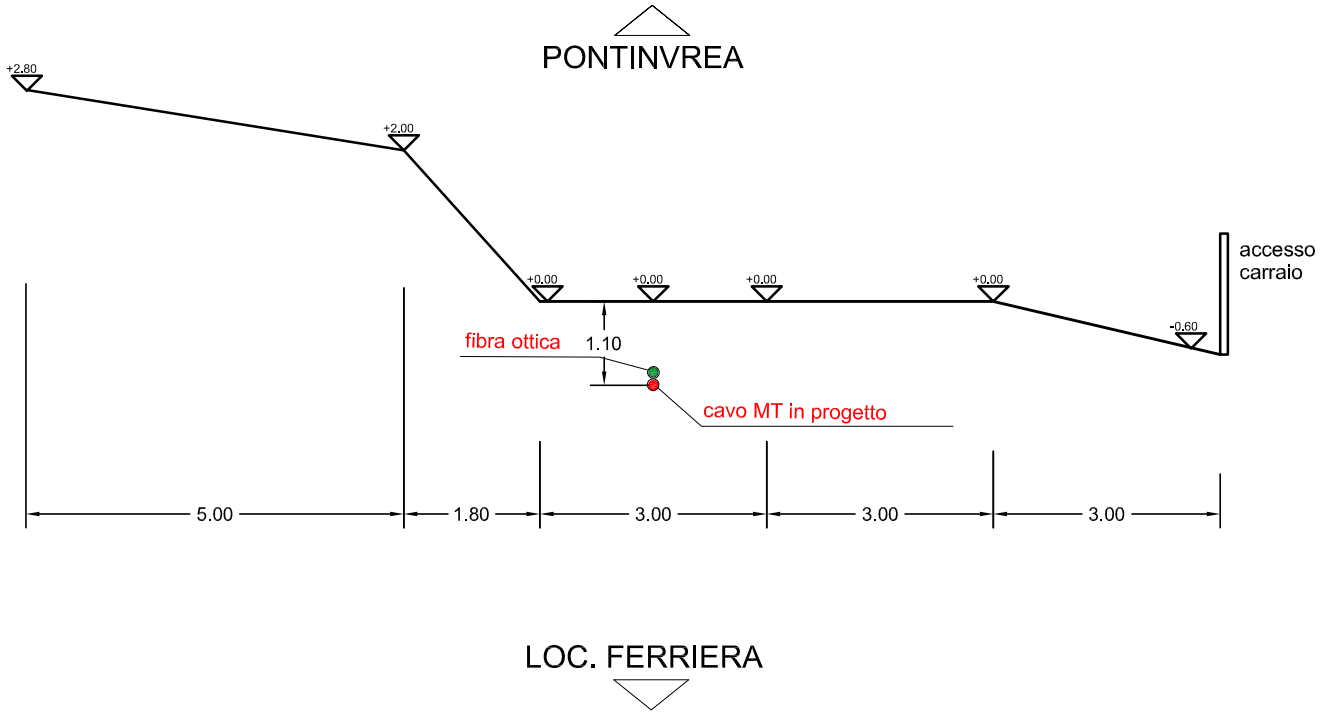

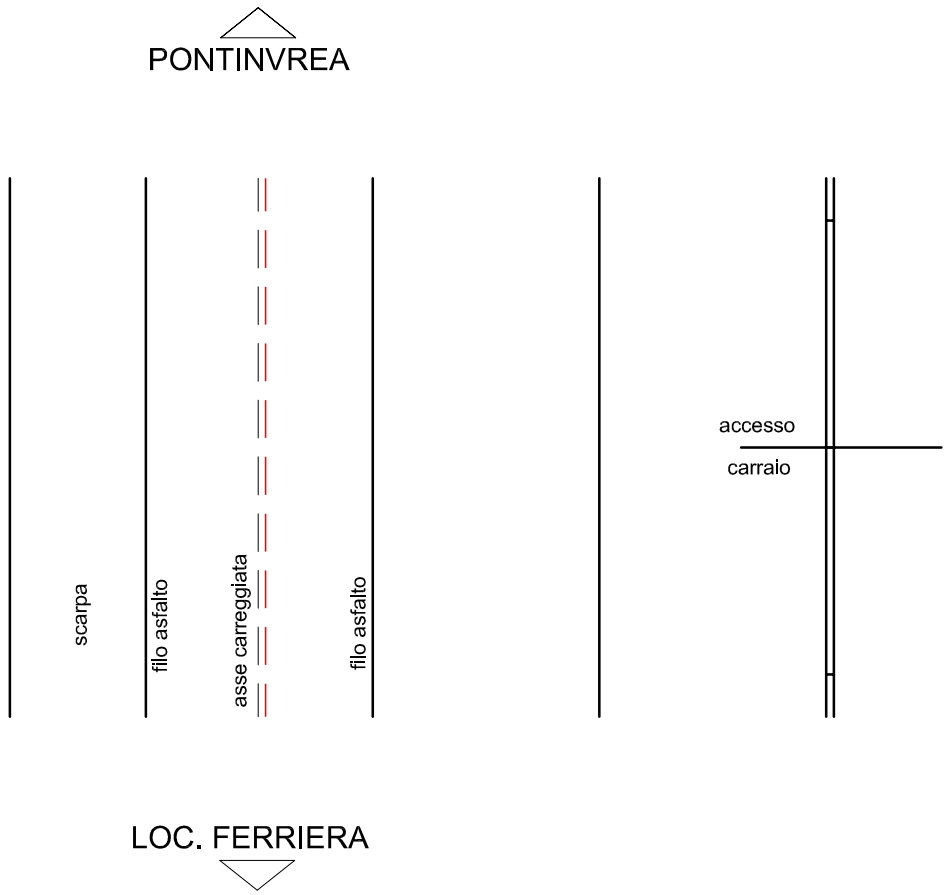


FOTO SEZIONE N°4




SEZIONE STR. COMUNALE KM 0+280

5


Scala 1:100

PONTINVREA

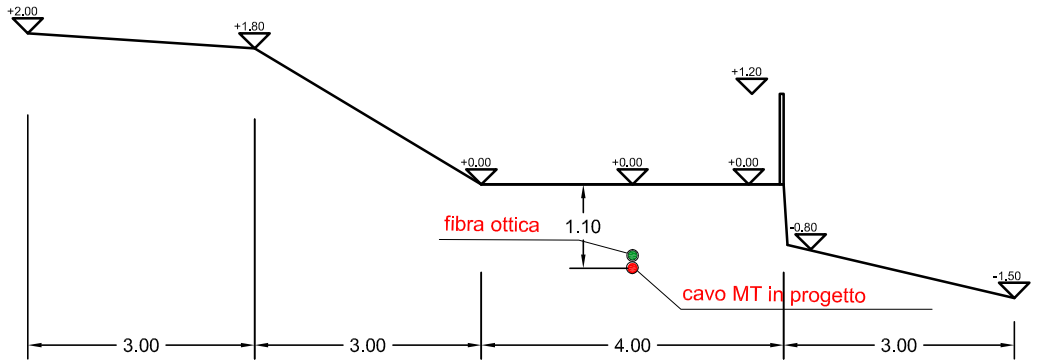

LOC. FERRIERA

PONTINVREA

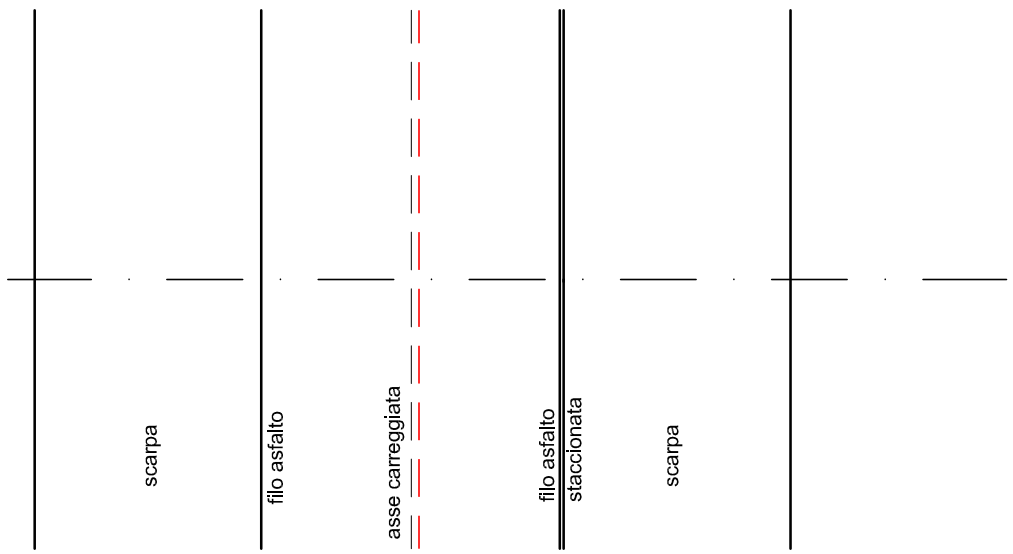

LOC. FERRIERA


FOTO SEZIONE N°5



SEZIONE STR. COMUNALE KM 0+335

6

Scala 1:100

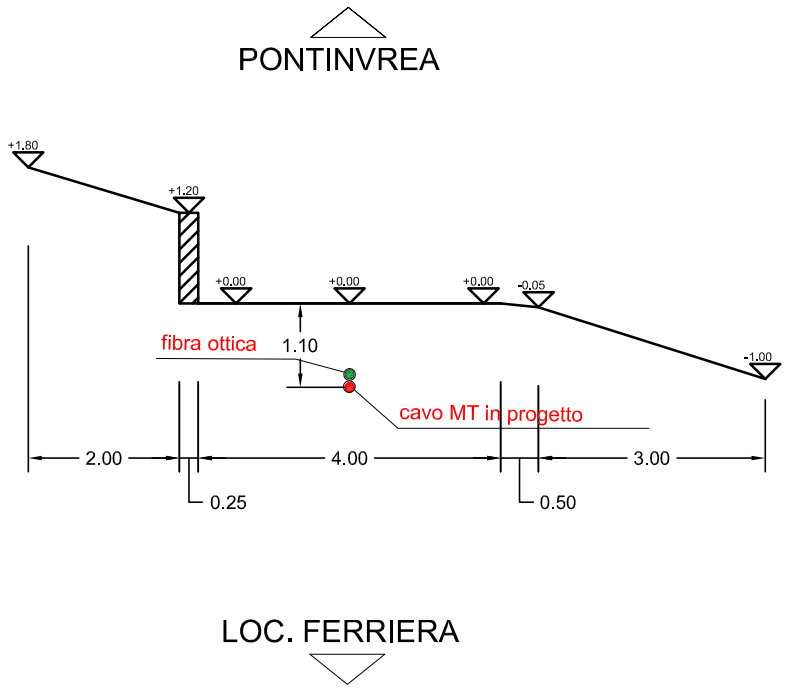

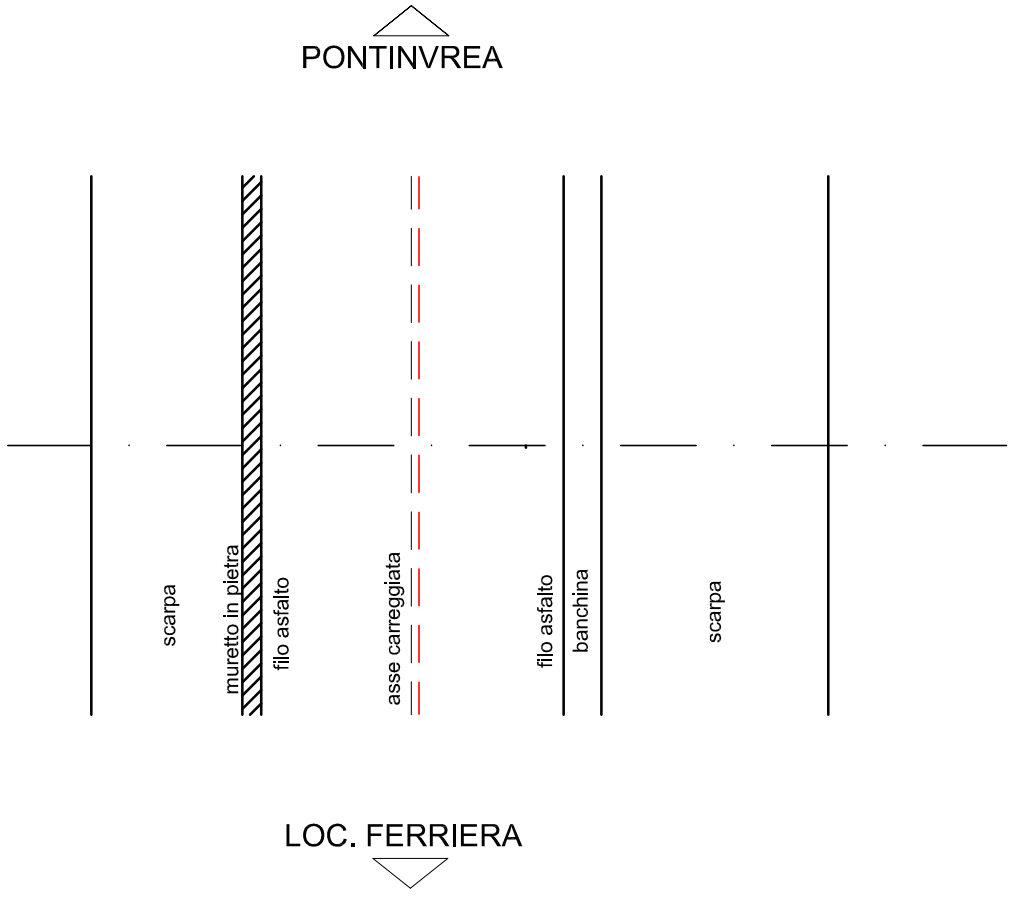



FOTO SEZIONE N°6



7

SEZIONE STR. COMUNALE KM 0+400

Scala 1:100

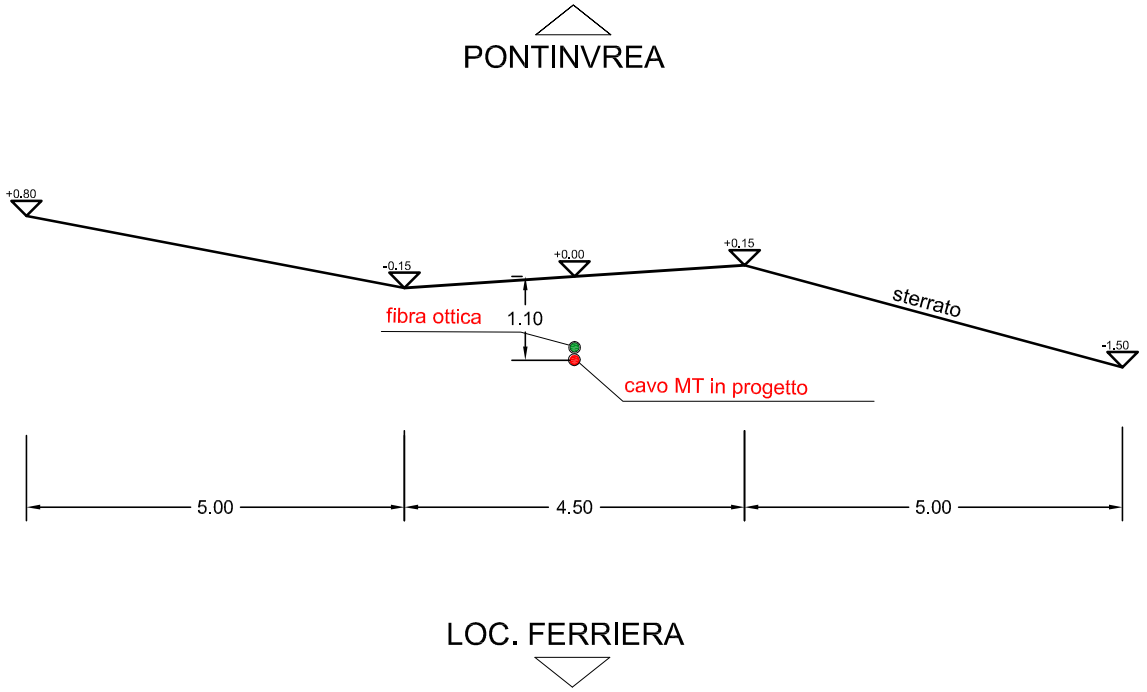


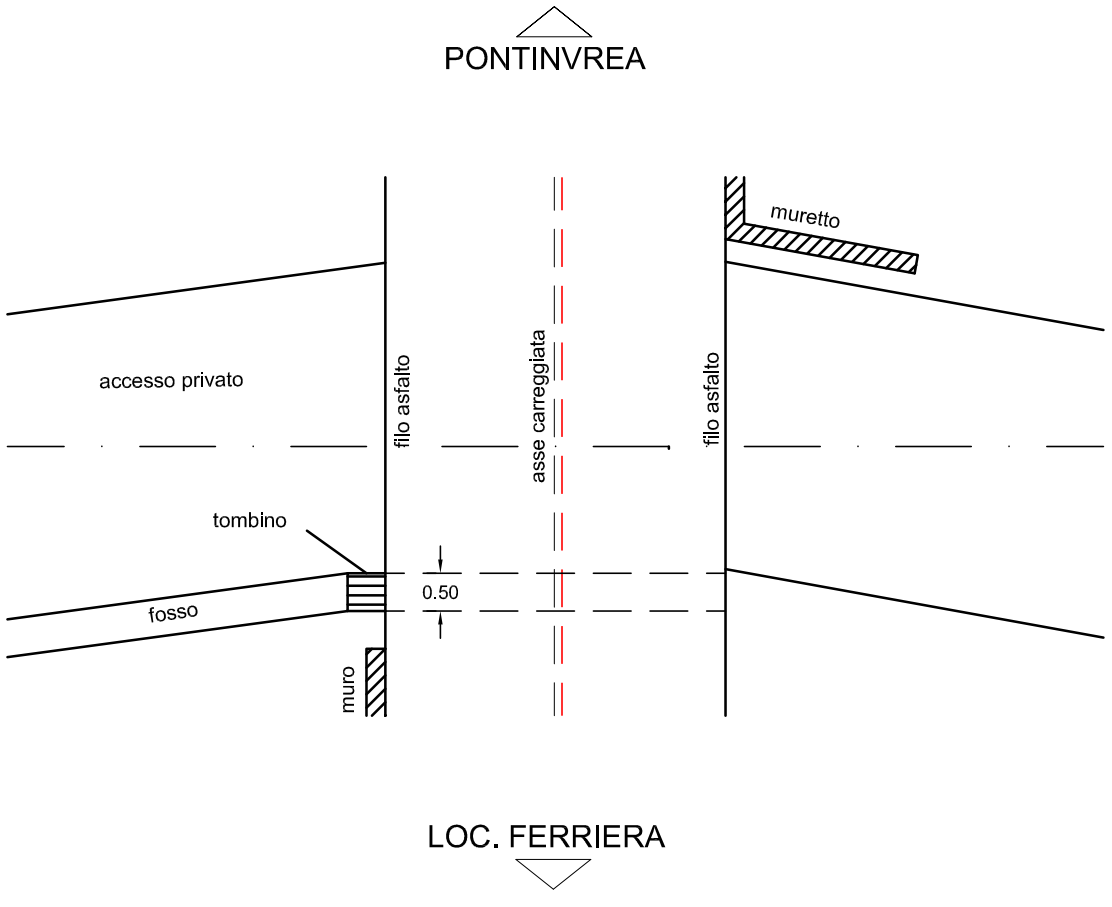


FOTO SEZIONE N°7

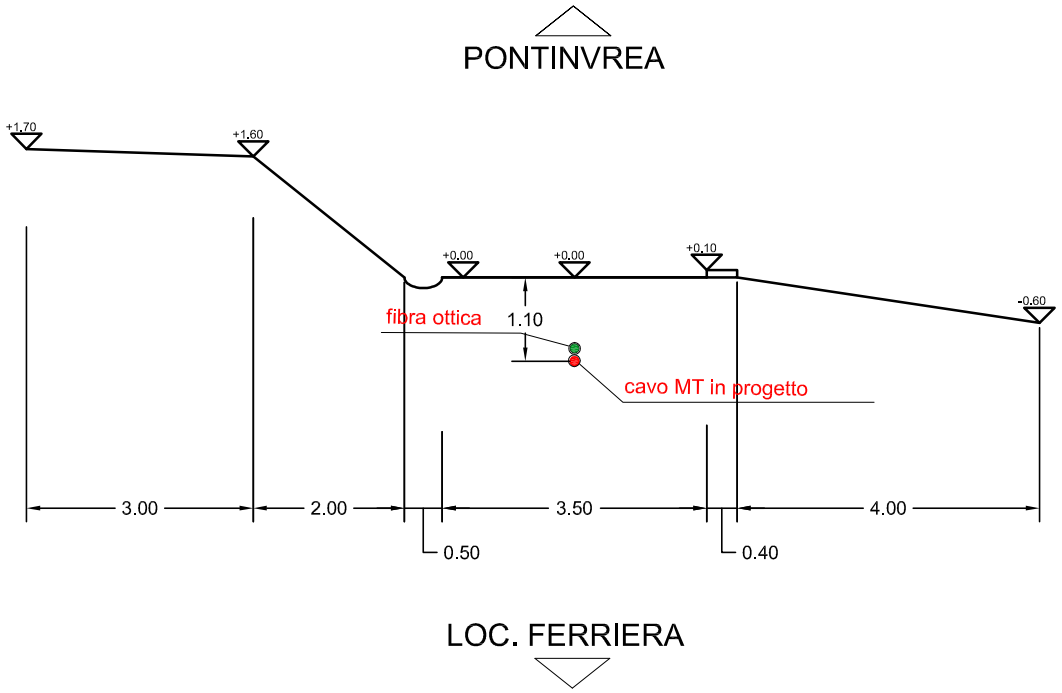

SEZIONE STR. COMUNALE KM 0+510

Scala 1:100



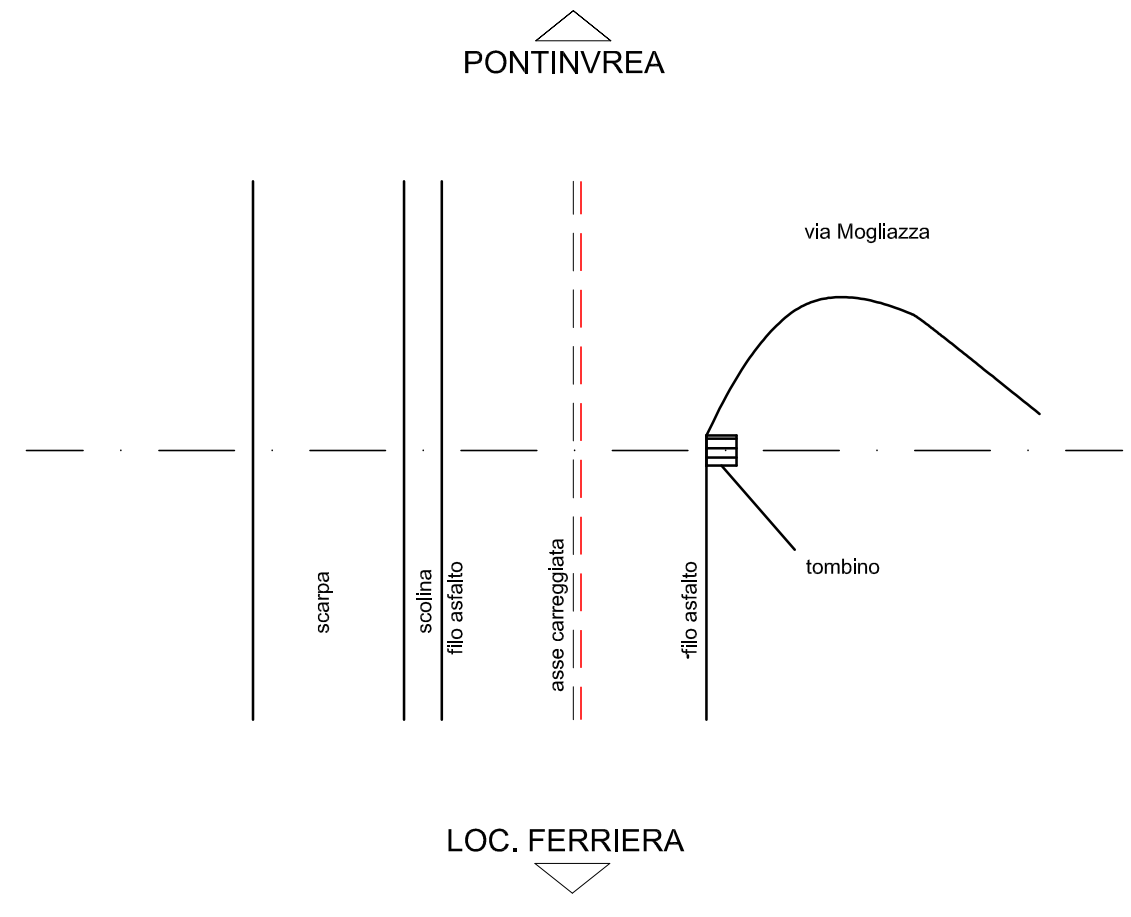



FOTO SEZIONE N°8



SEZIONE STR. COMUNALE KM 0+560


Scala 1:100

PONTINVREA

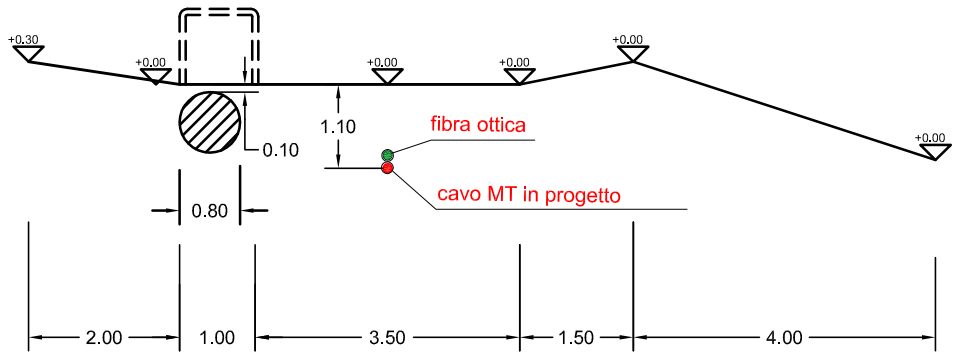

LOC. FERRIERA

PONTINVREA

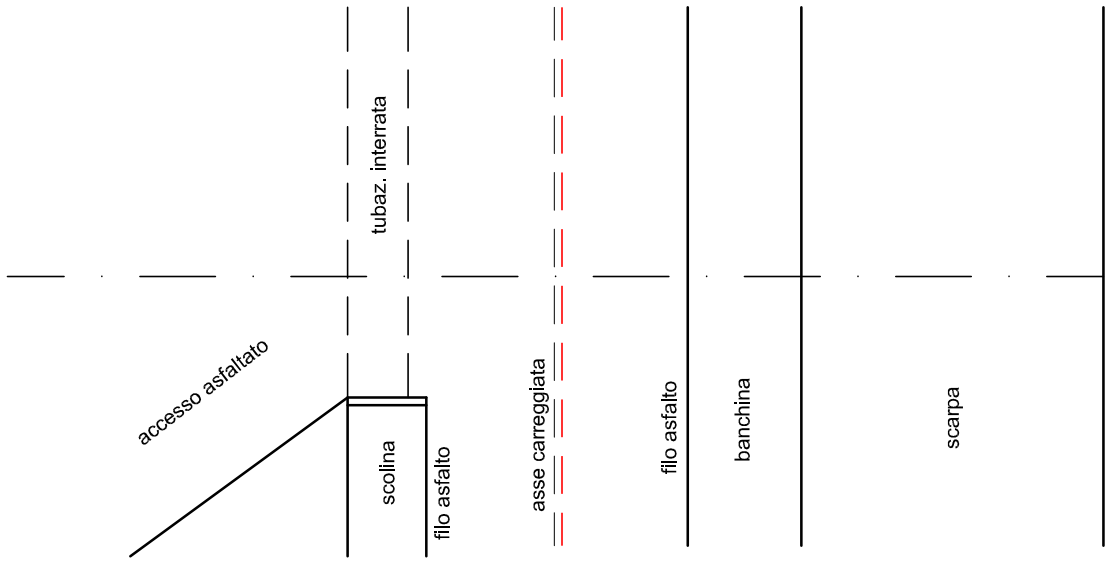

LOC. FERRIERA

FOTO SEZIONE N°9



SEZIONE INCROCIO STR. COMUNALE KM 0+645

10

Scala 1:100


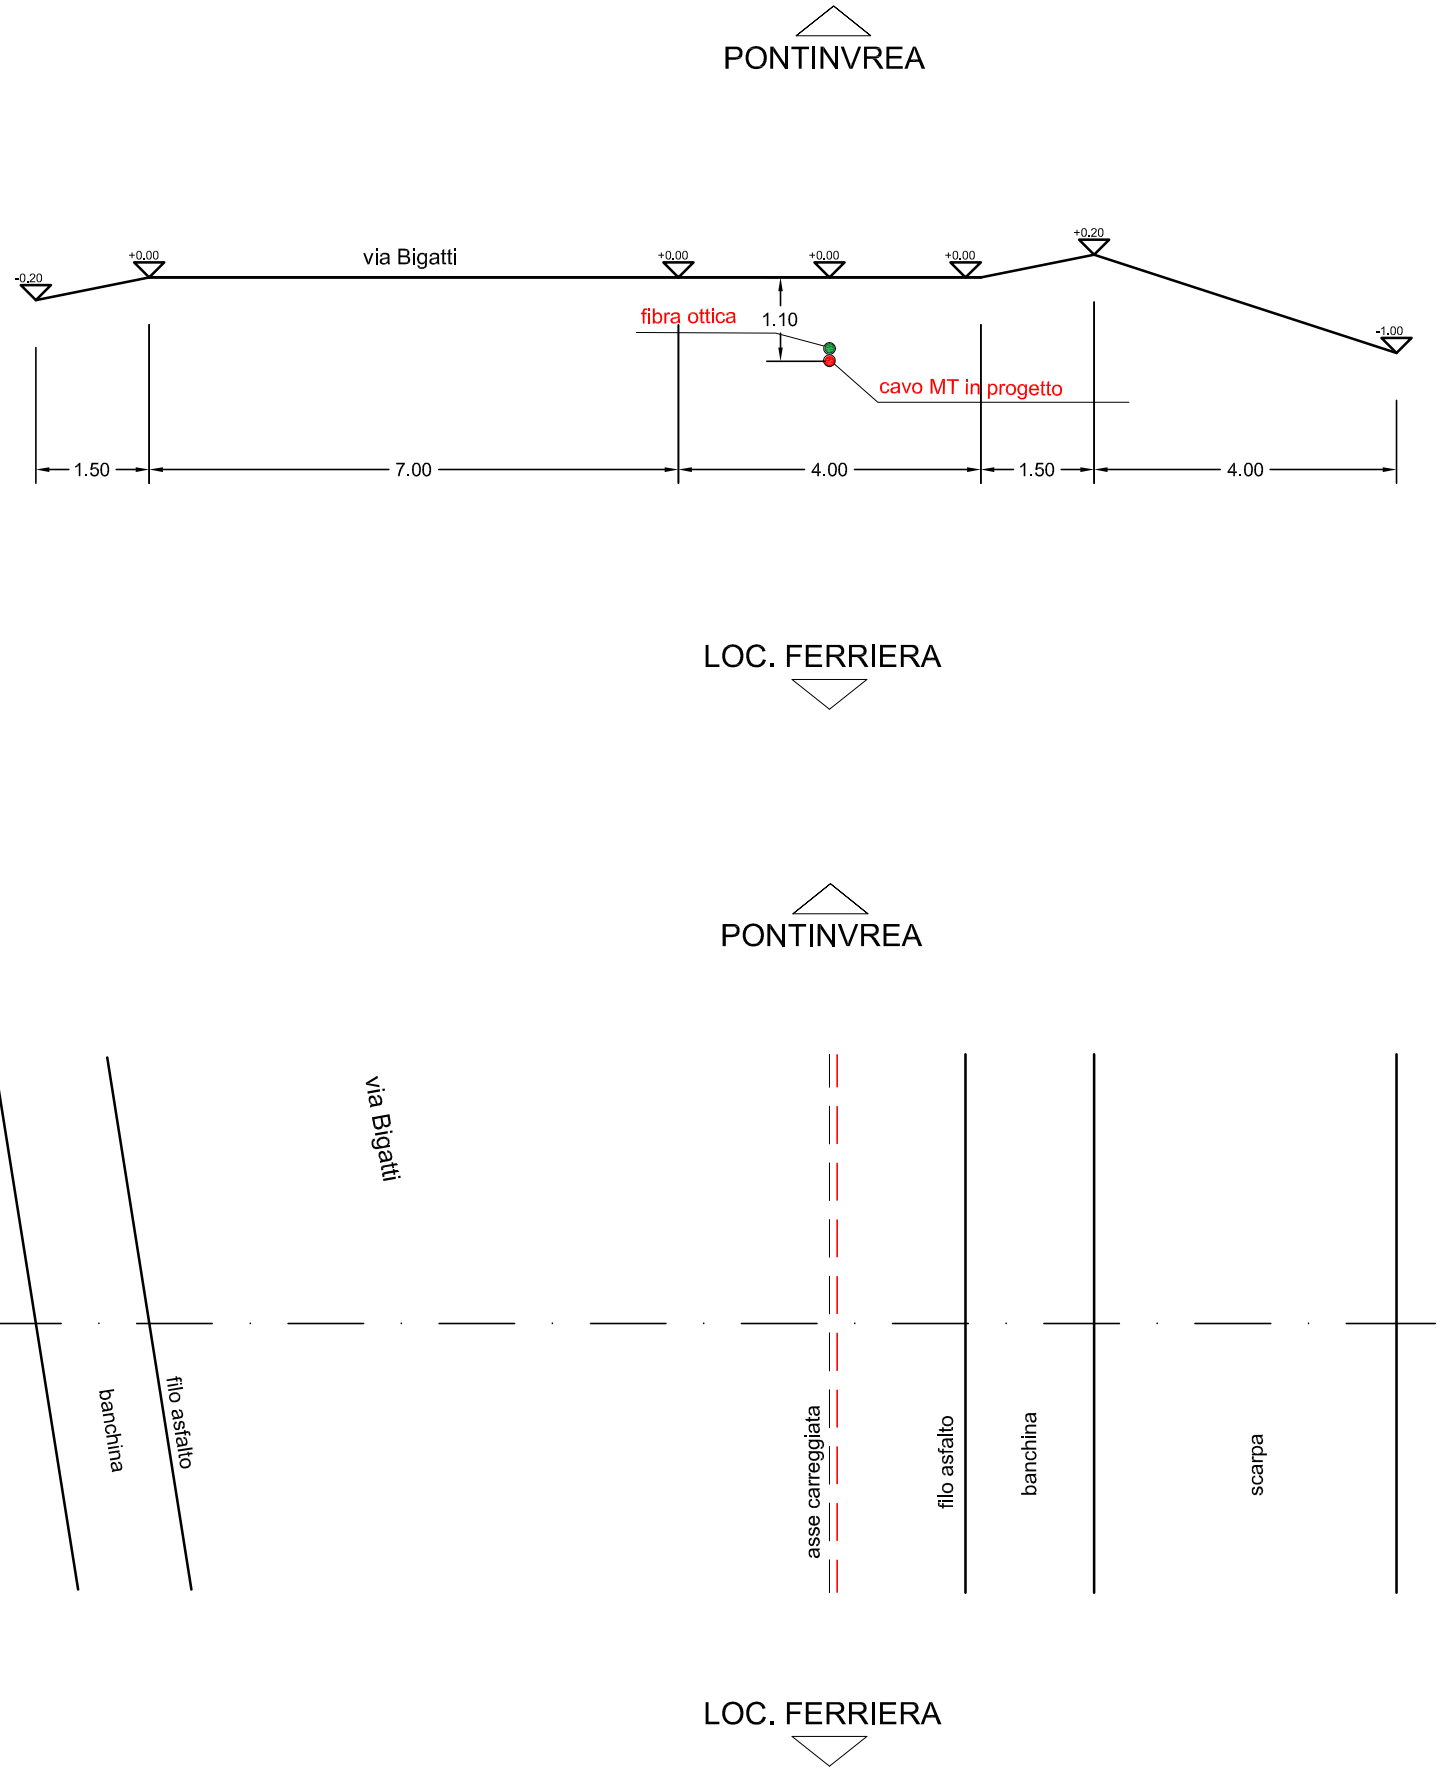


FOTO SEZIONE N°10




SEZIONE STR. COMUNALE KM 0+710

Scala 1:100

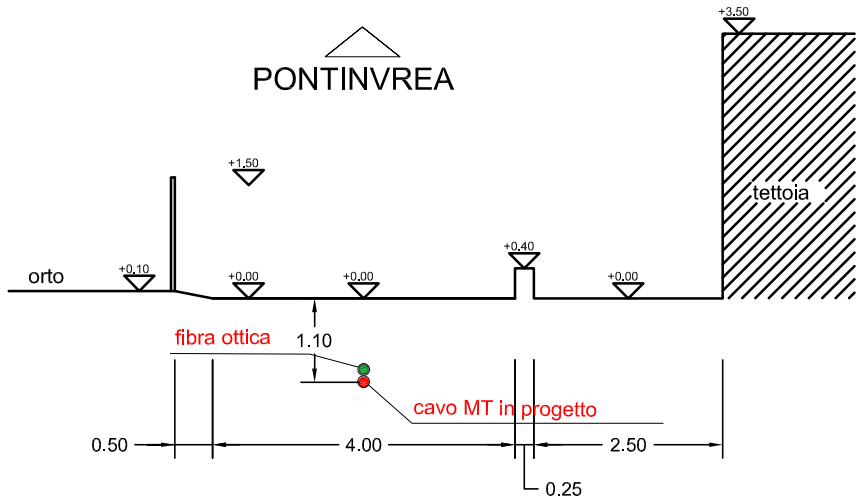

LOC. FERRIERA

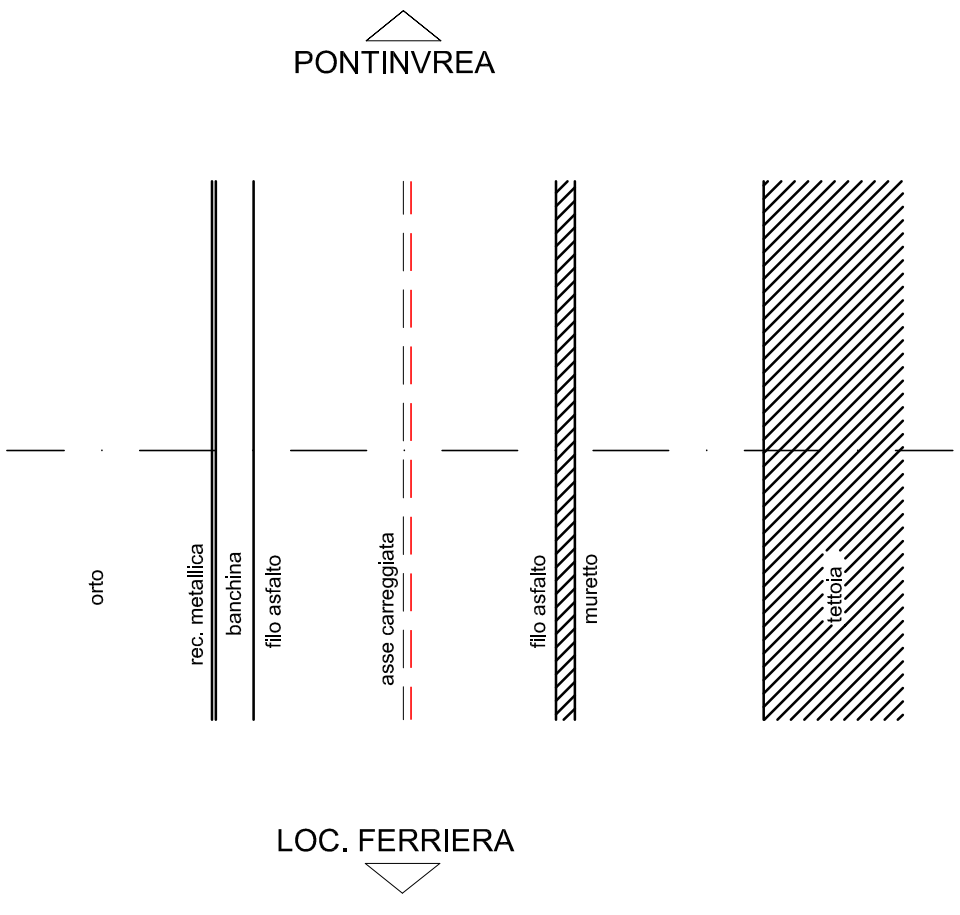

LOC. FERRIERA


FOTO SEZIONE N°11



SEZIONE STR. COMUNALE KM 0+756

12

Scala 1:100

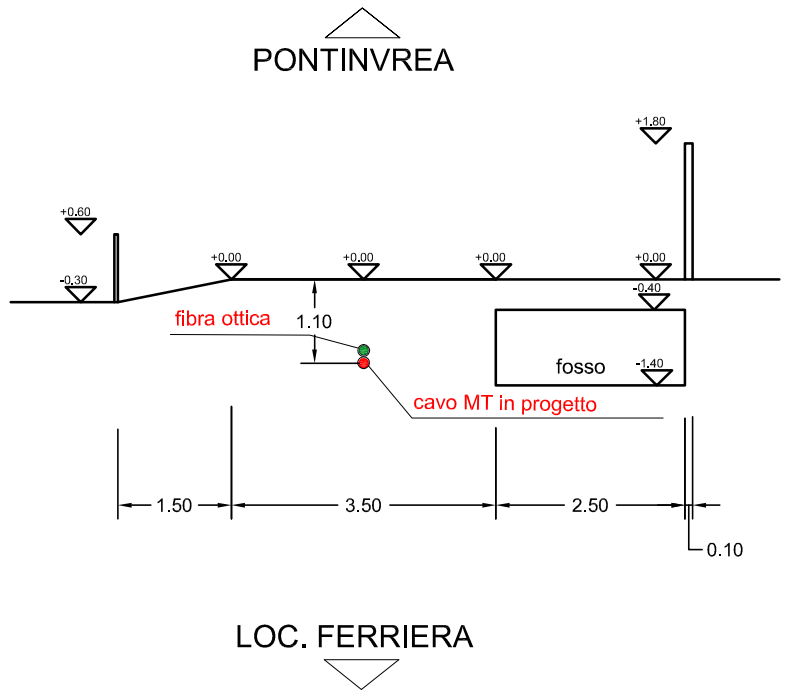


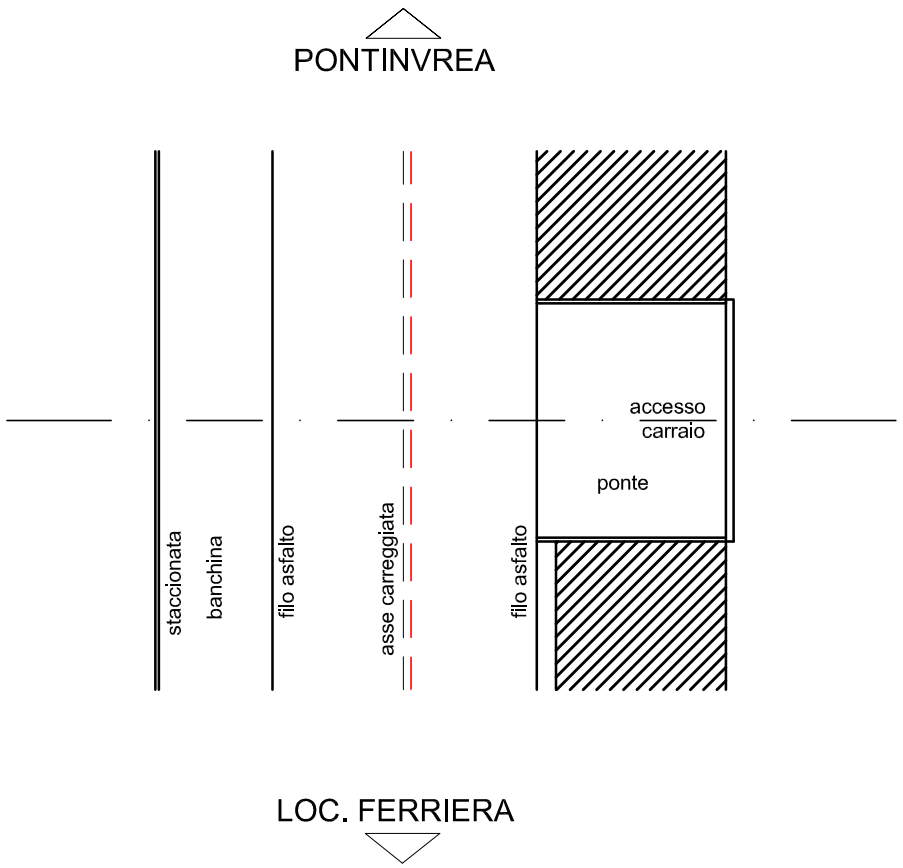


FOTO SEZIONE N°12

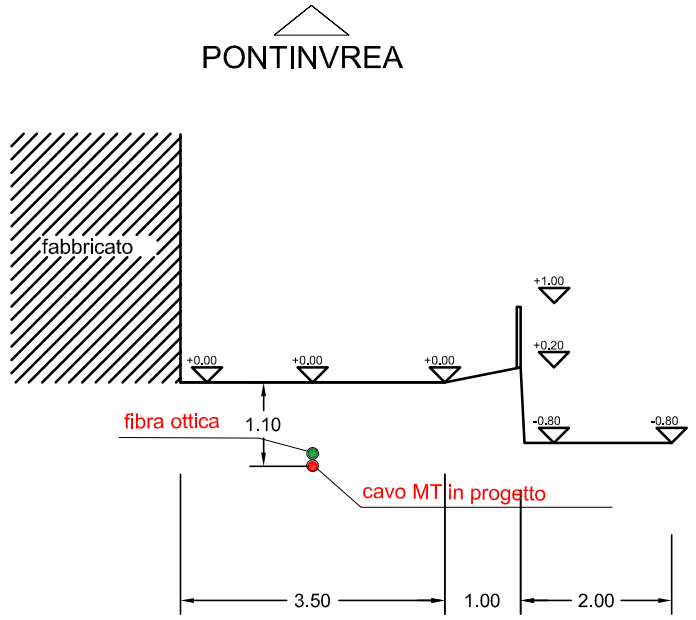

SEZIONE STR. COMUNALE KM 0+815

Scala 1:100



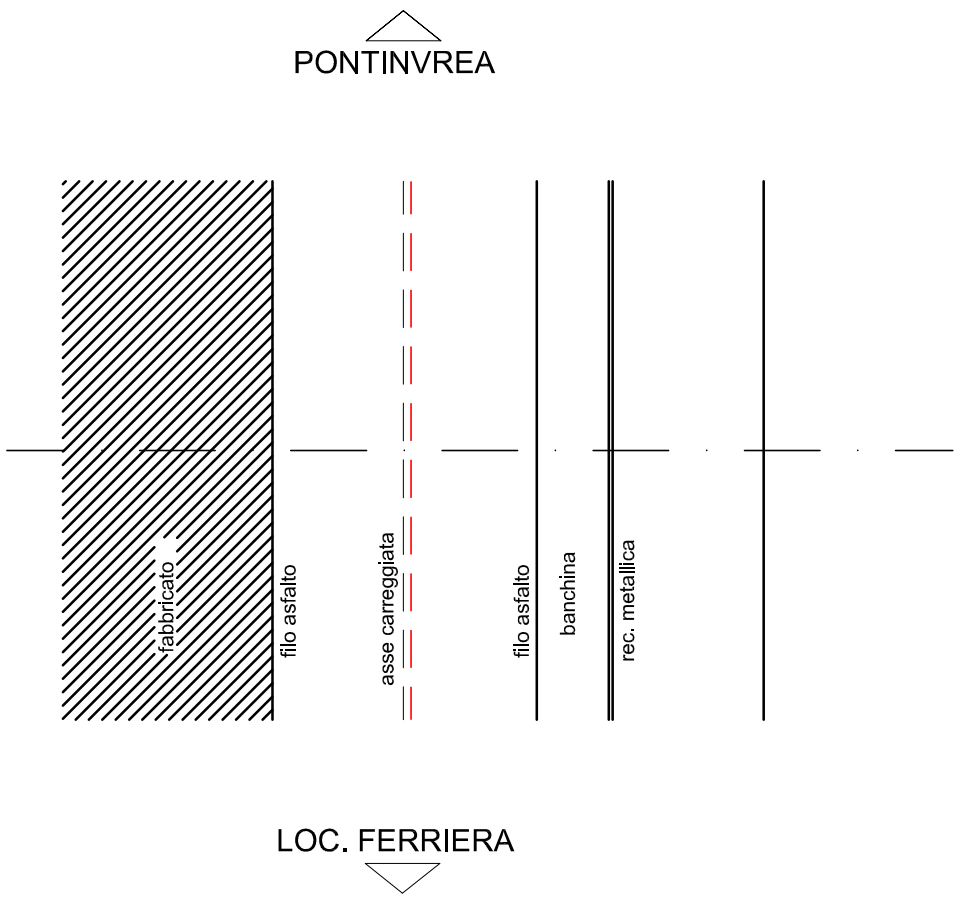



FOTO SEZIONE N°13



SEZIONE STR. COMUNALE KM 0+867


Scala 1:100

PONTINVREA

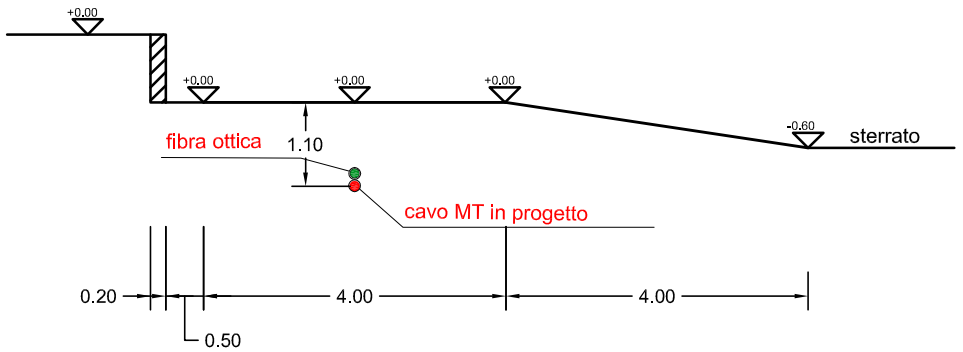


LOC. FERRIERA

PONTINVREA

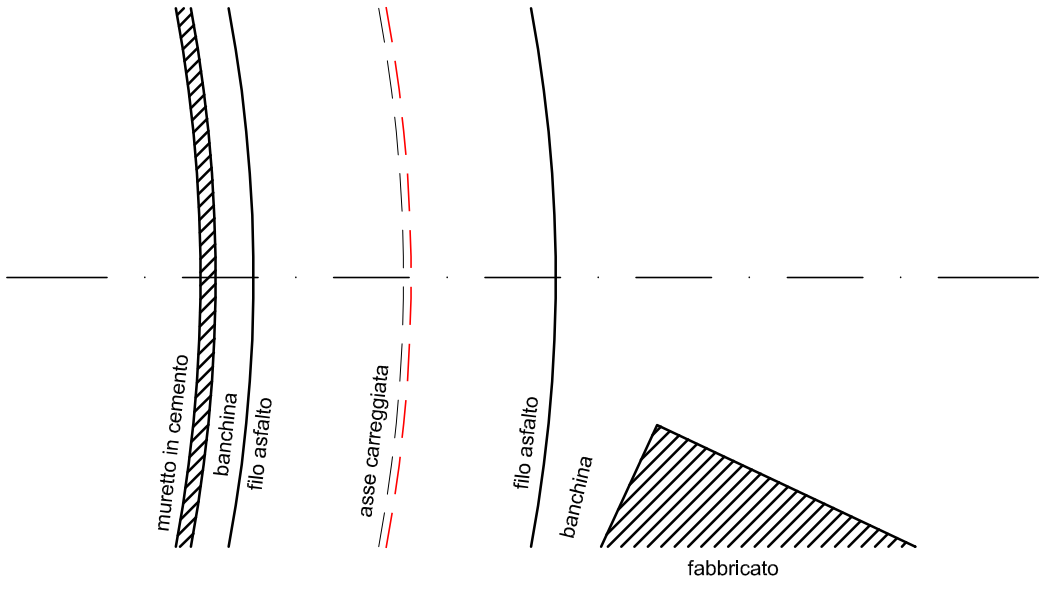

LOC. FERRIERA


FOTO SEZIONE N°14

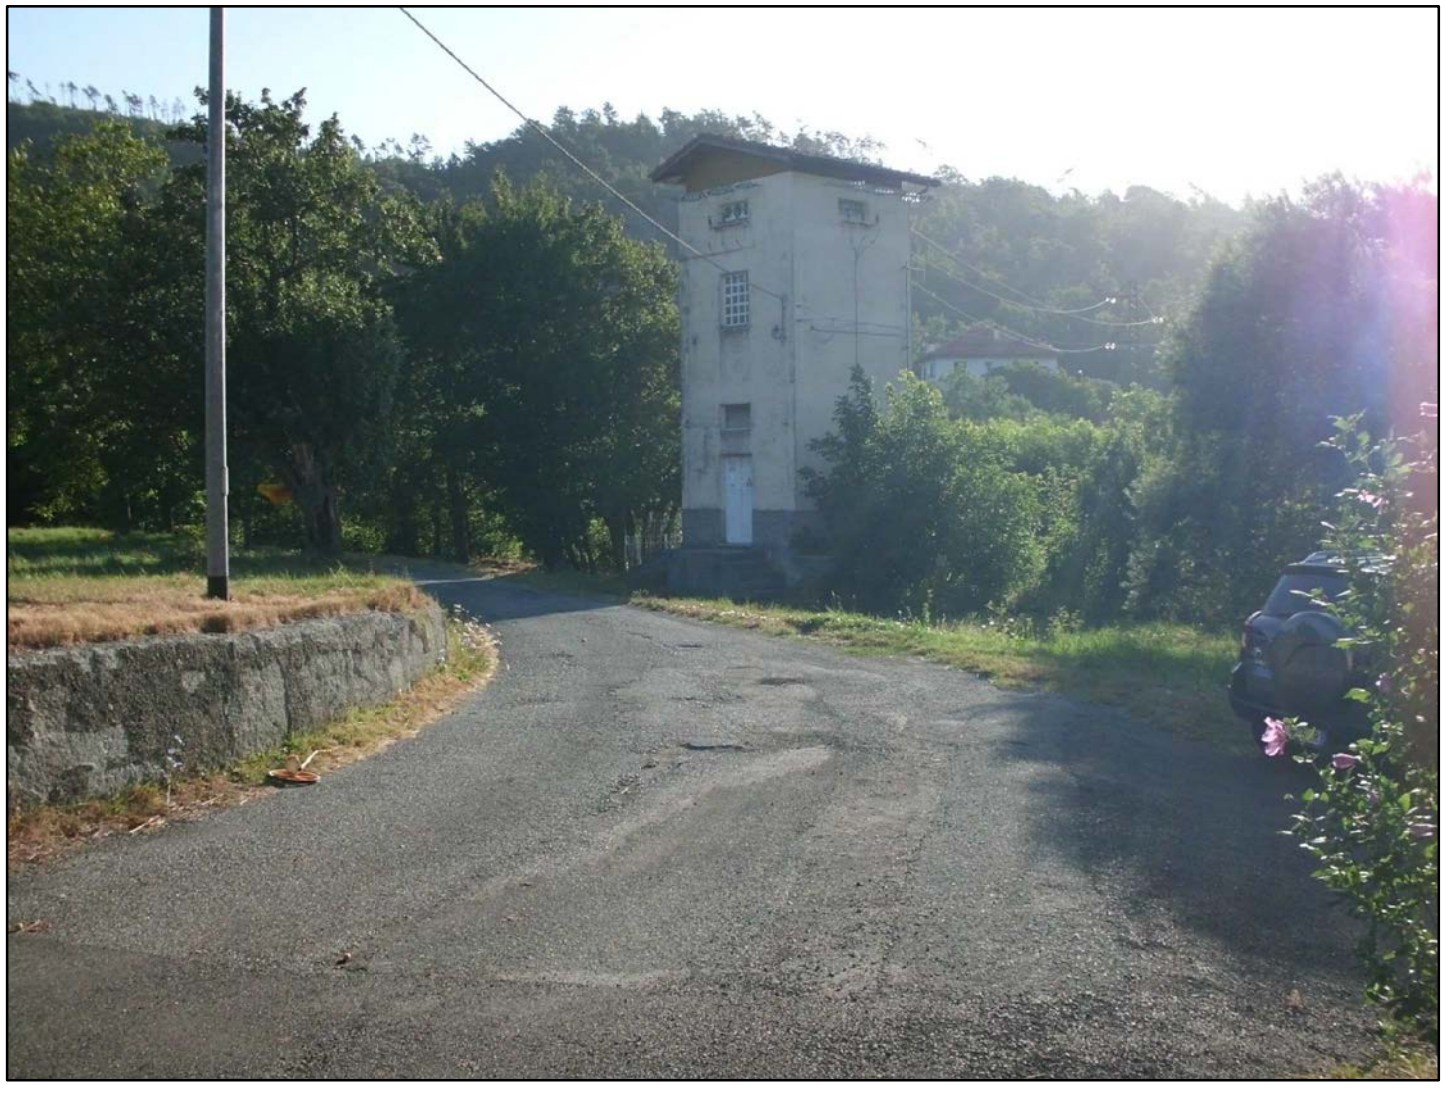

SEZIONE STR. COMUNALE KM 0+930

15

Scala 1:100

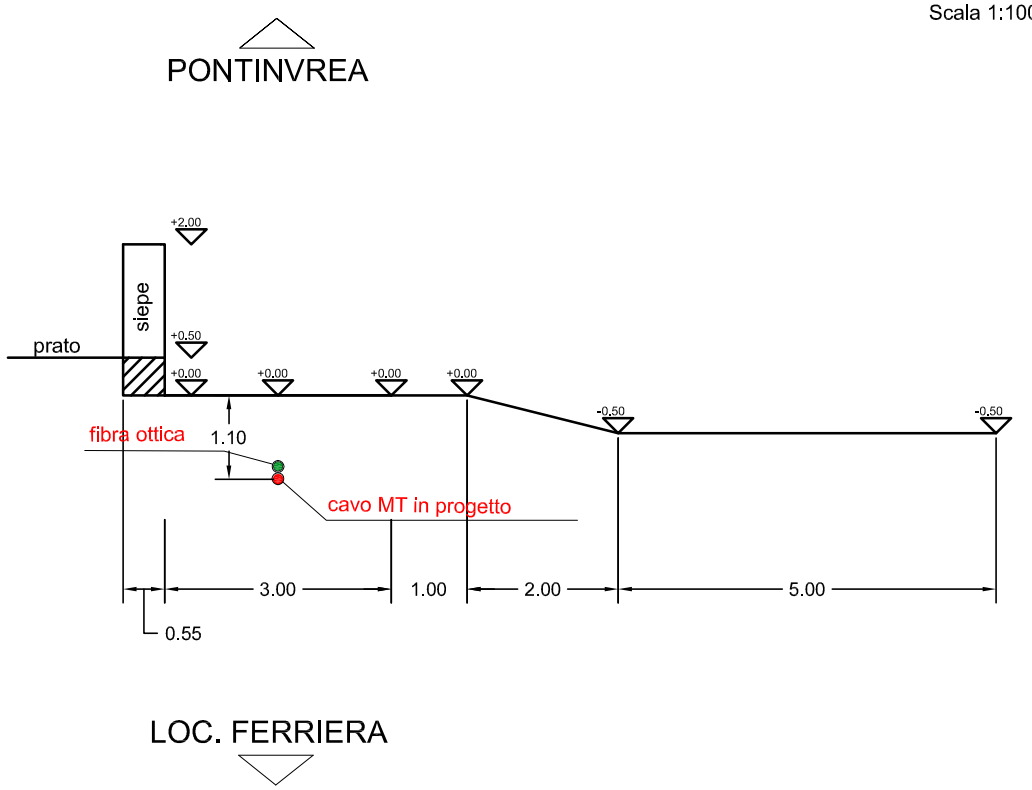


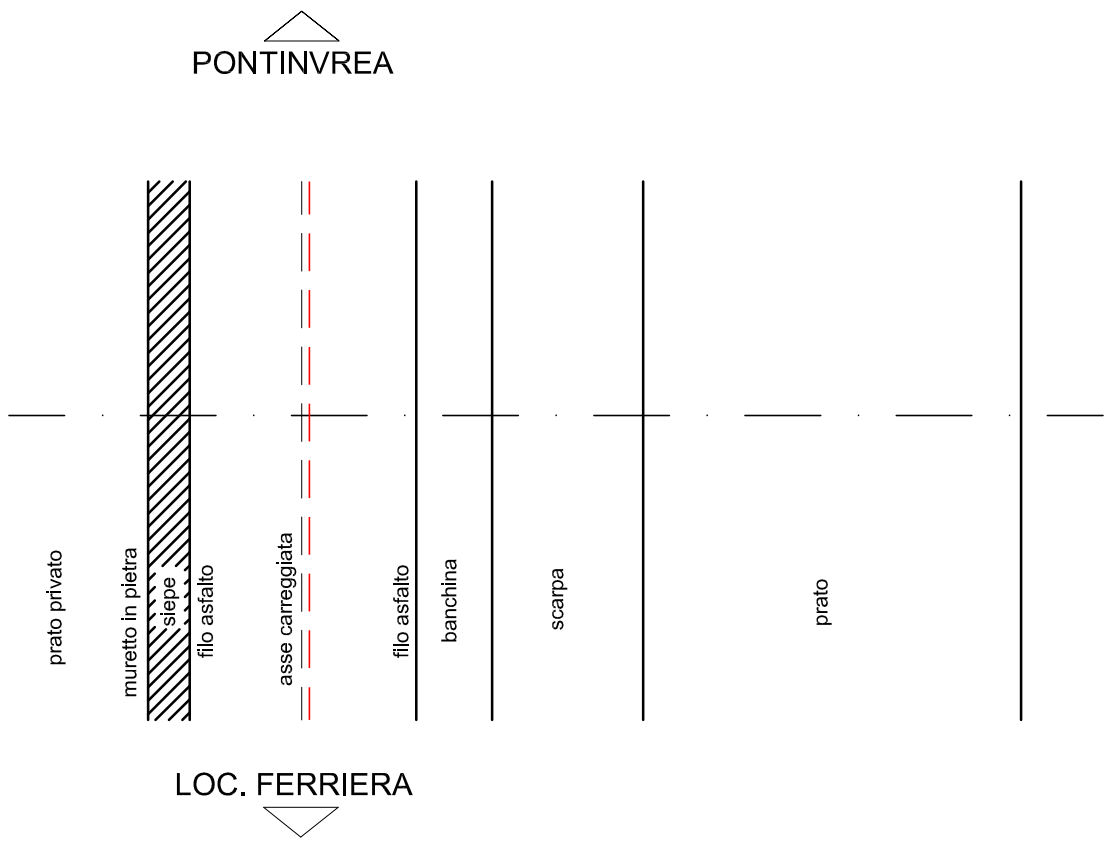


FOTO SEZIONE N°15

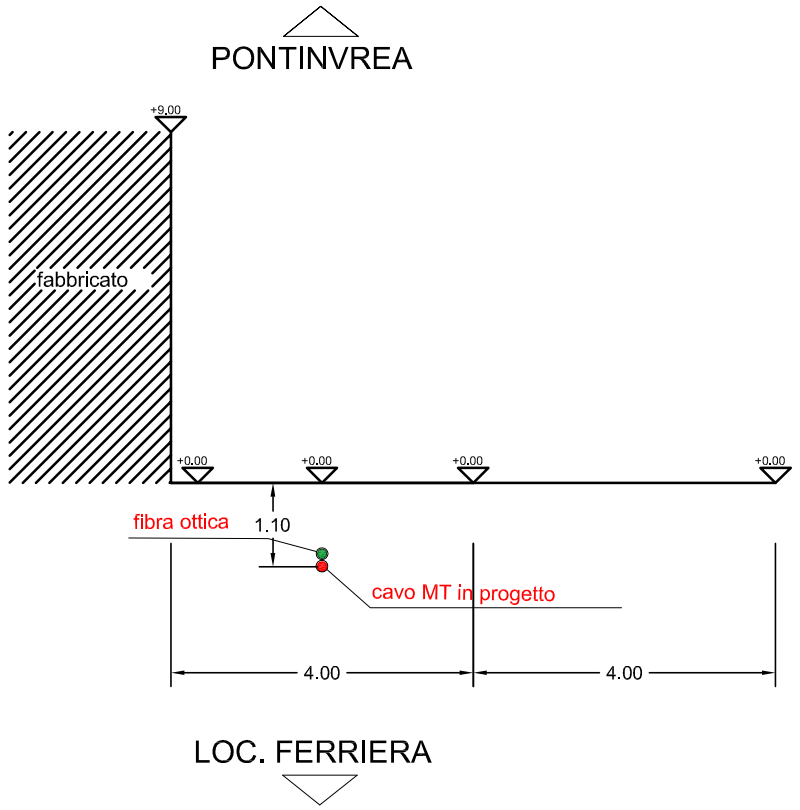

SEZIONE STR. COMUNALE KM 0+990

Scala 1:100



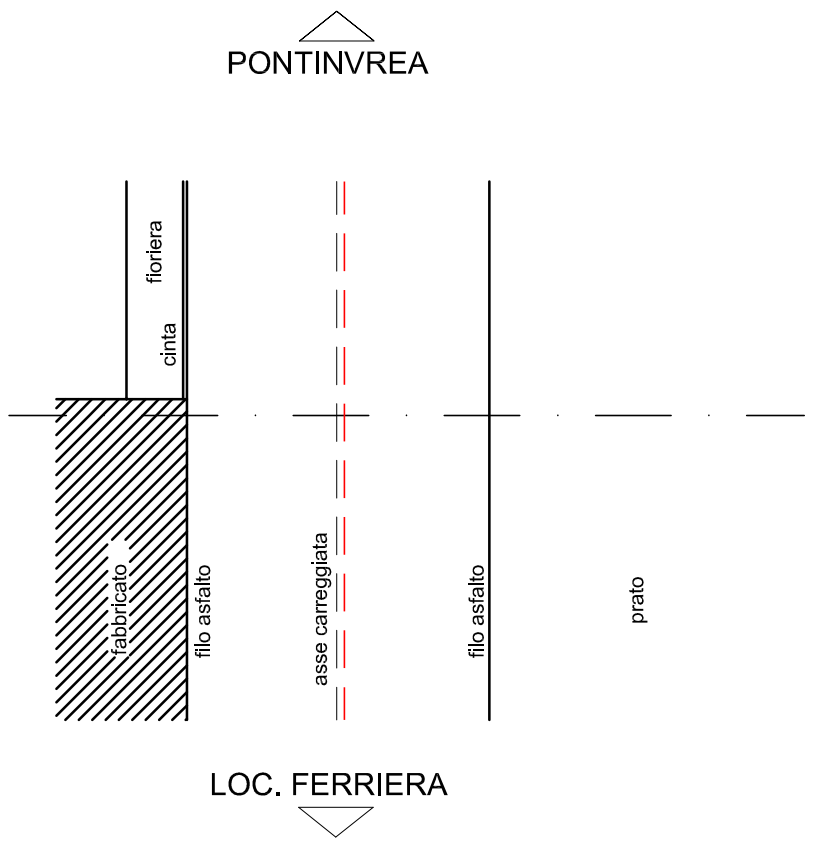


FOTO SEZIONE N°16




17

SEZIONE STR. COMUNALE KM 1+035


Scala 1:100

PONTINVREA

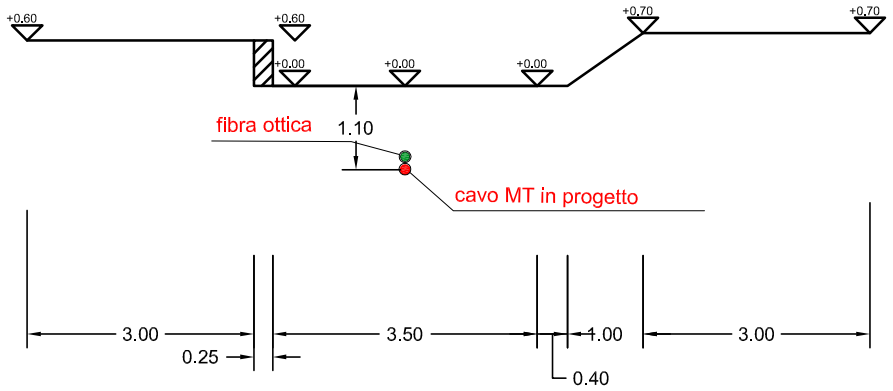

LOC. FERRIERA

PONTINVREA

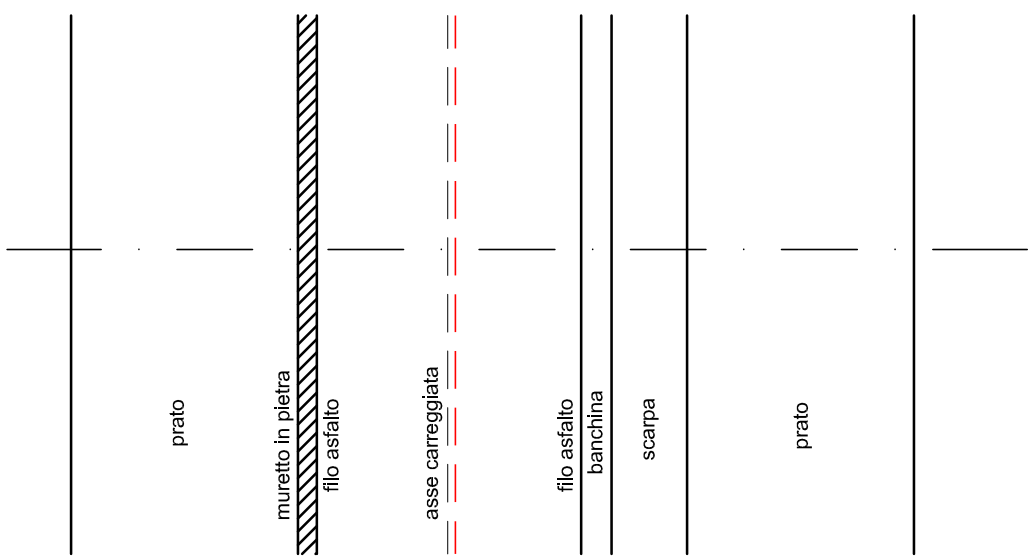

LOC. FERRIERA

FOTO SEZIONE N°17

