


Situazione attuale

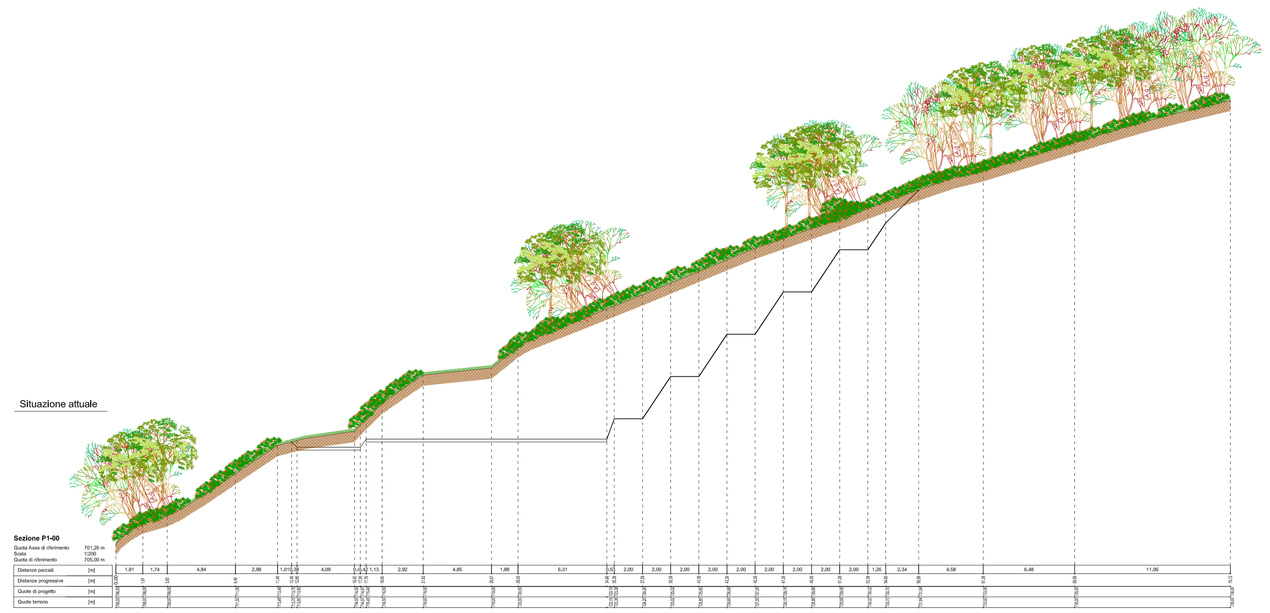


Situazione temporanea di cantiere

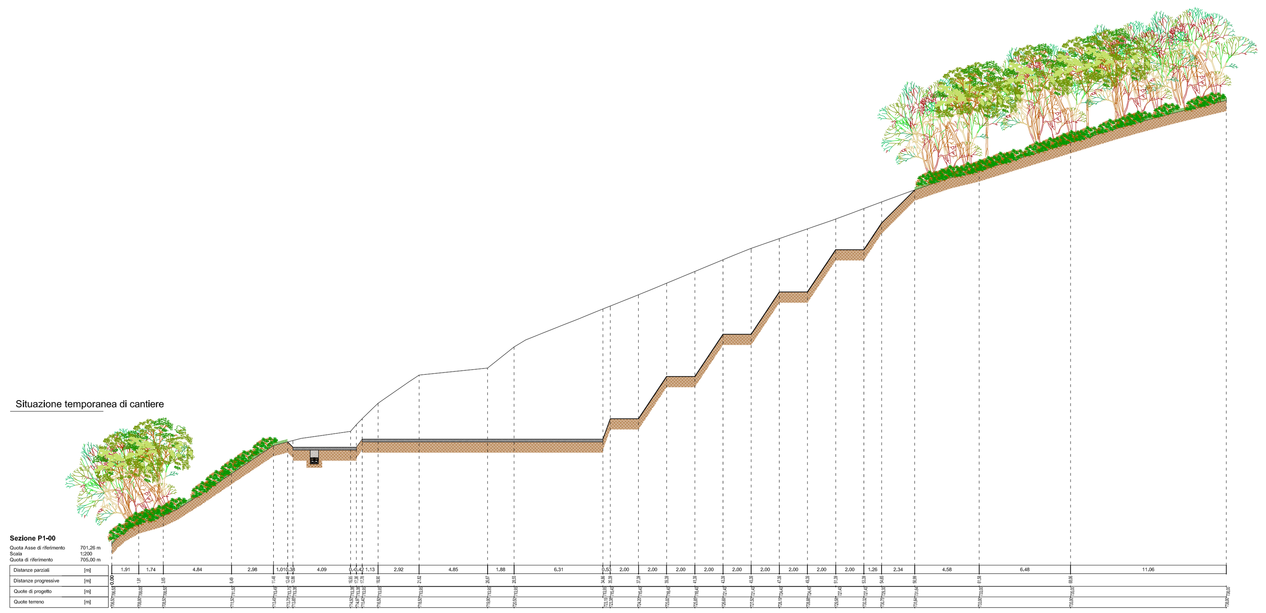


Situazione definitiva

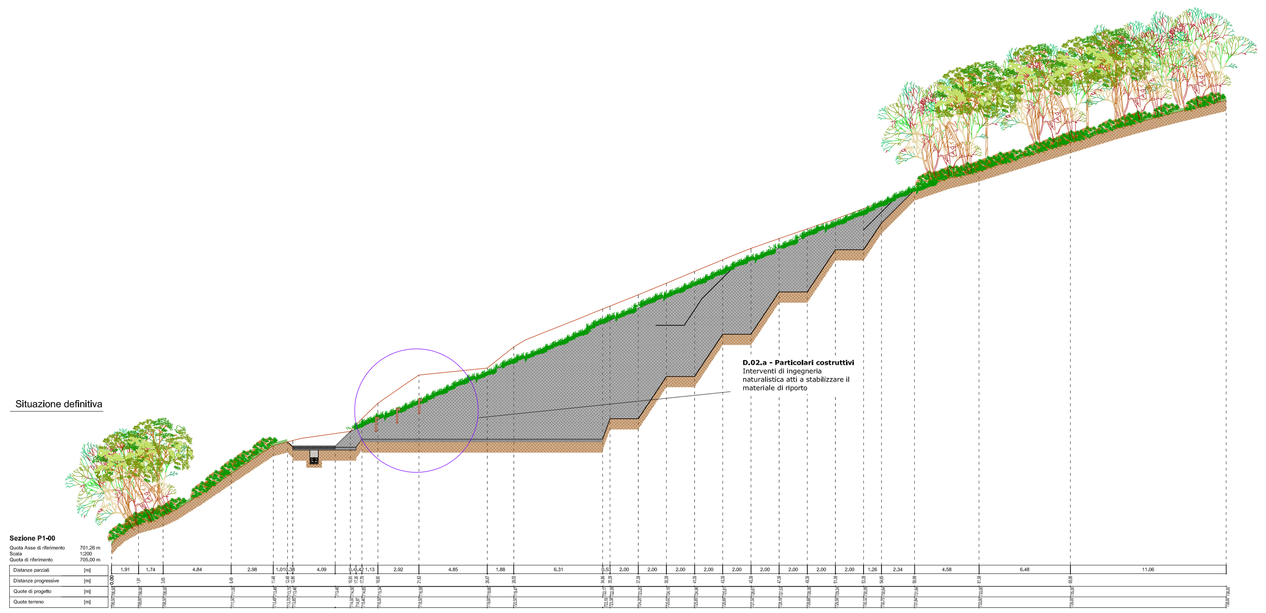


Situazione attuale

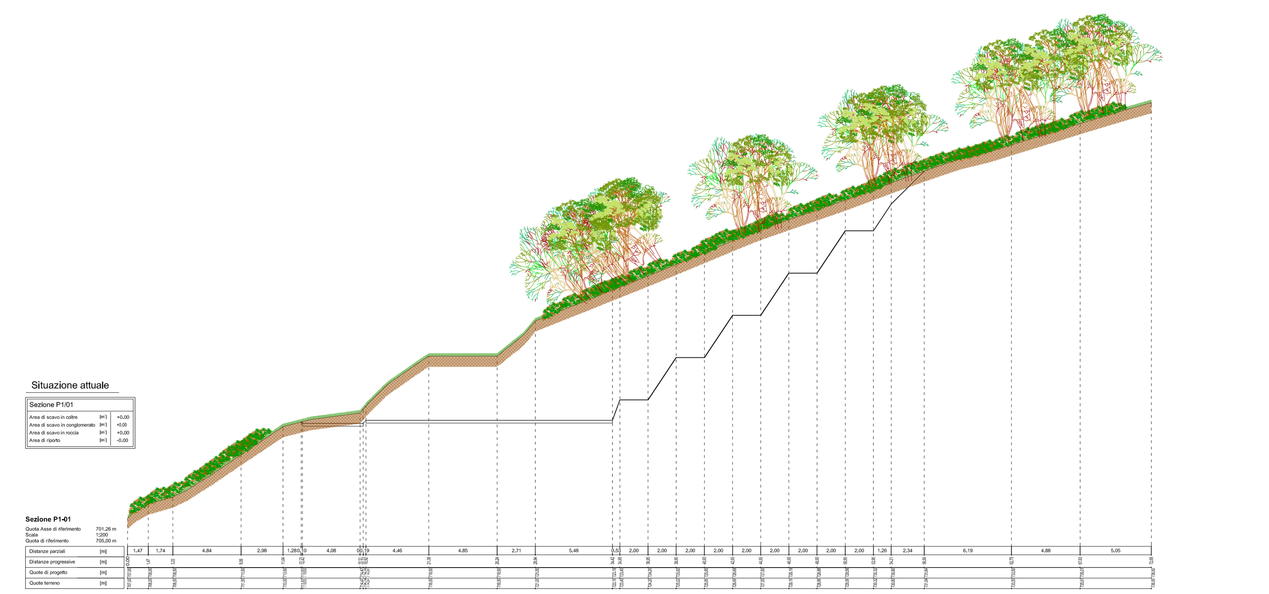


Situazione temporanea di cantiere

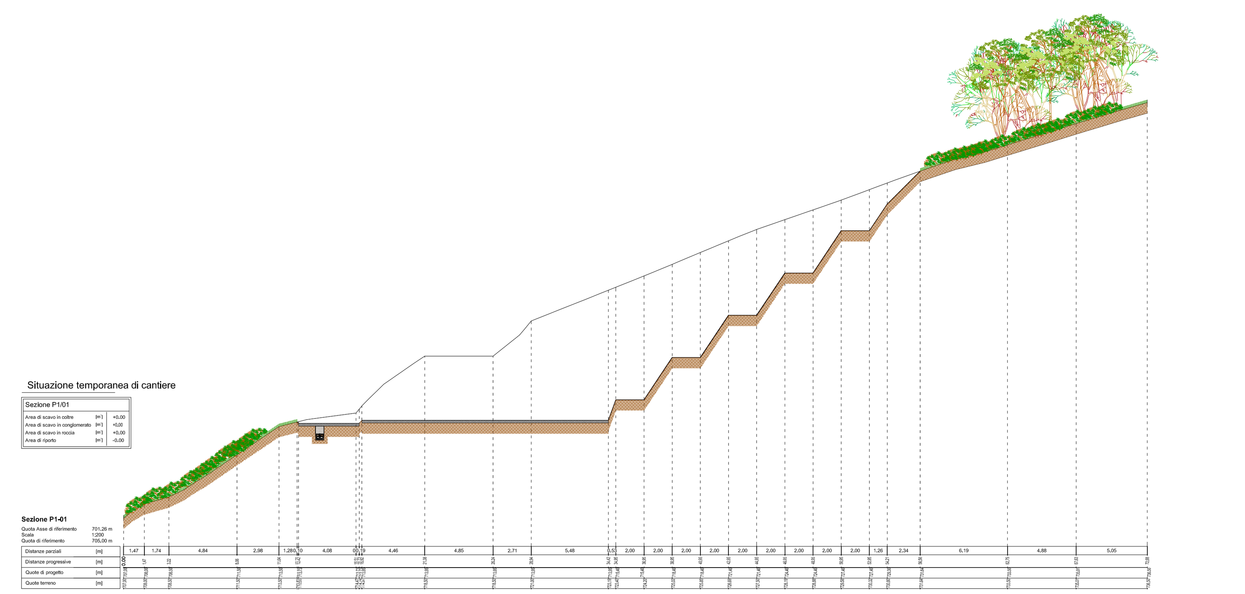

Situazione definitiva

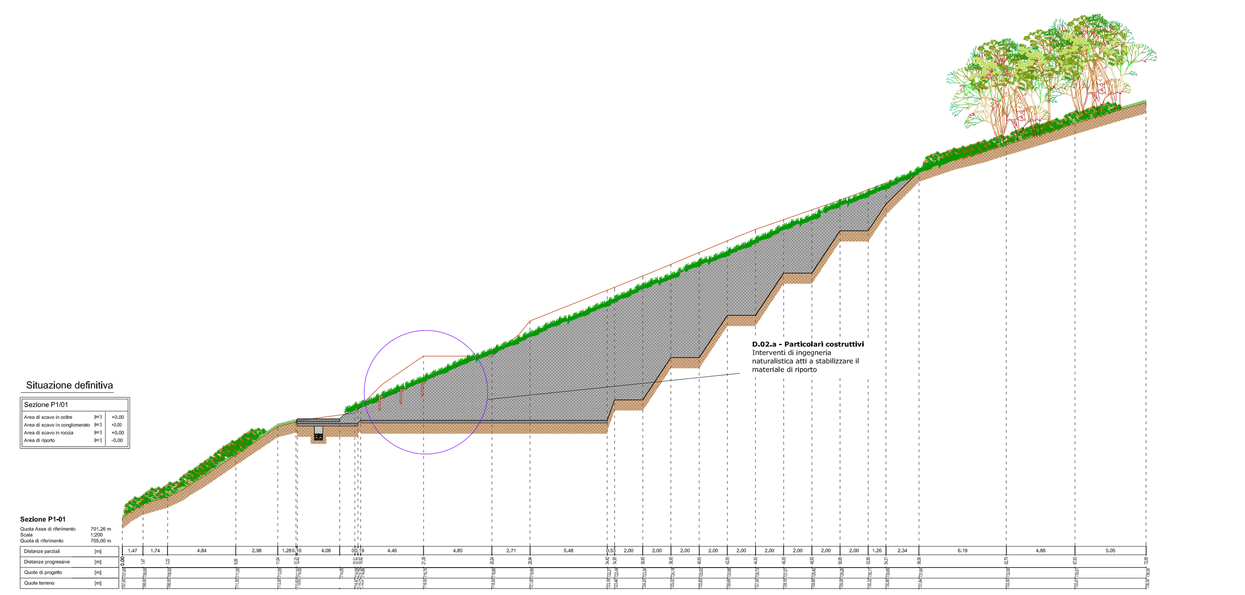


Situazione attuale

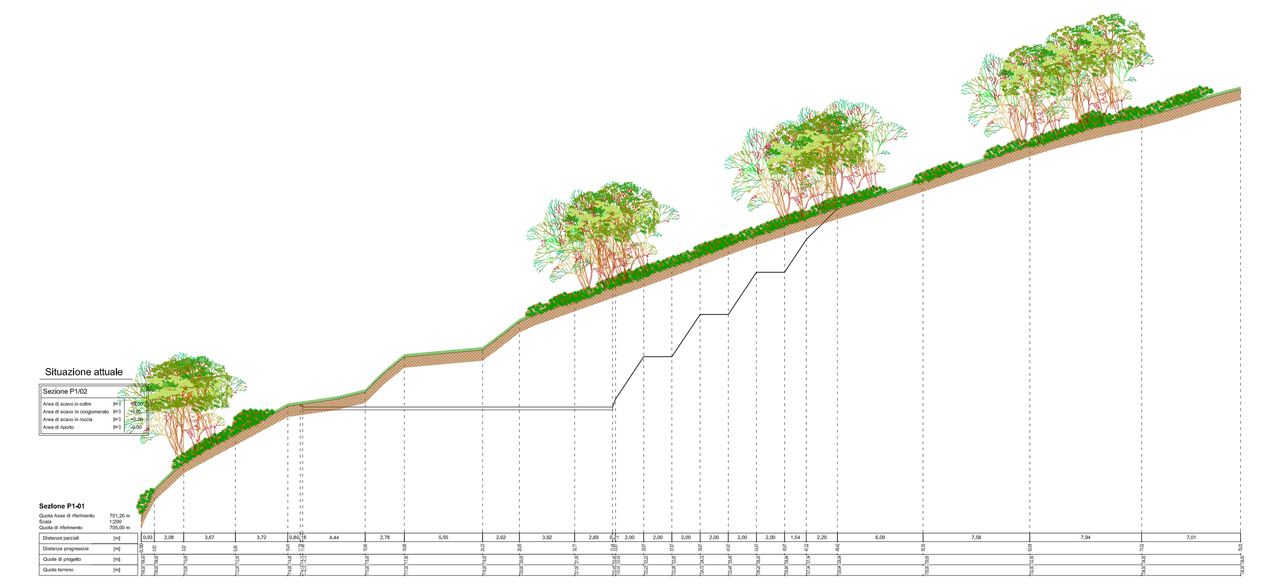


Situazione temporanea di cantiere




Situazione definitiva

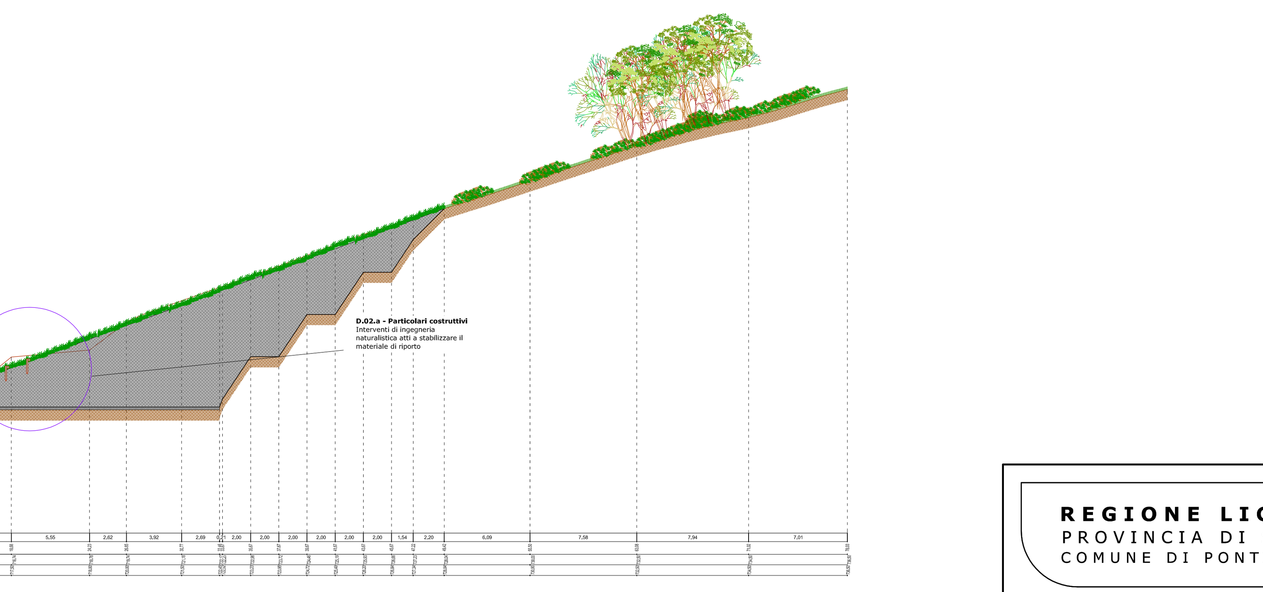


Situazione attuale

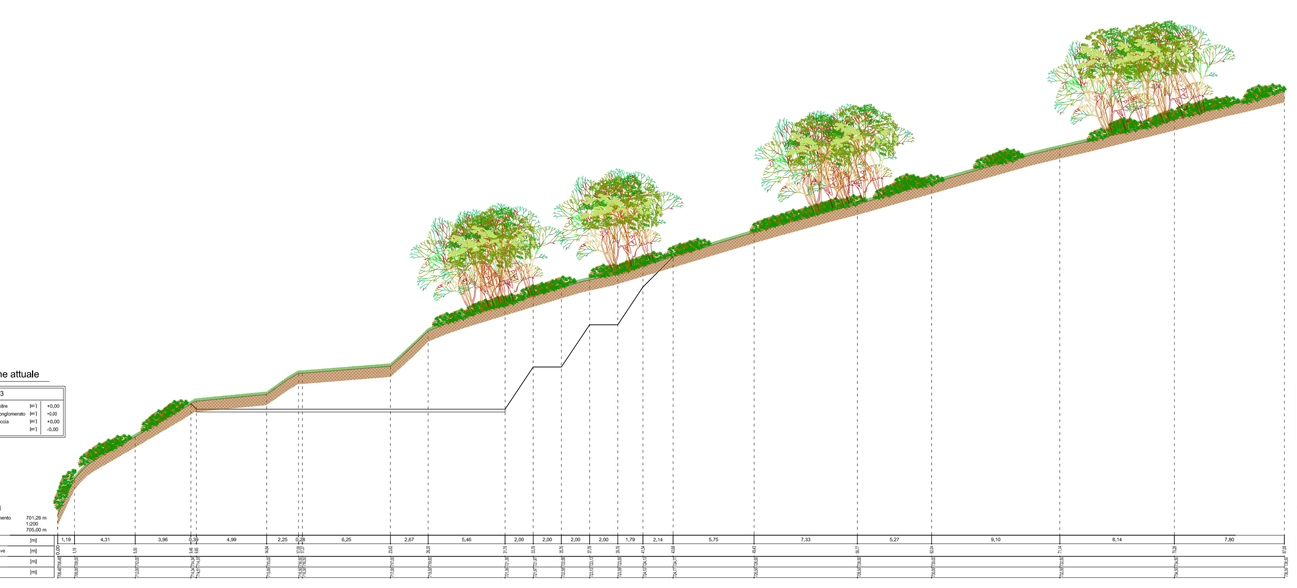

Situazione temporanea di cantiere

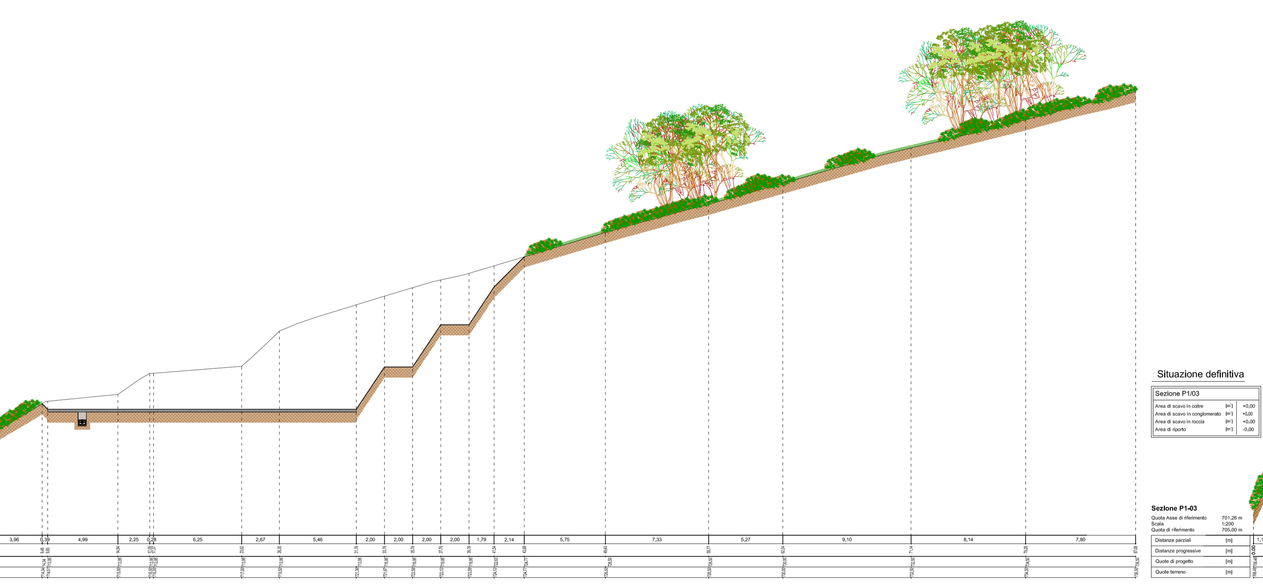

Situazione definitiva

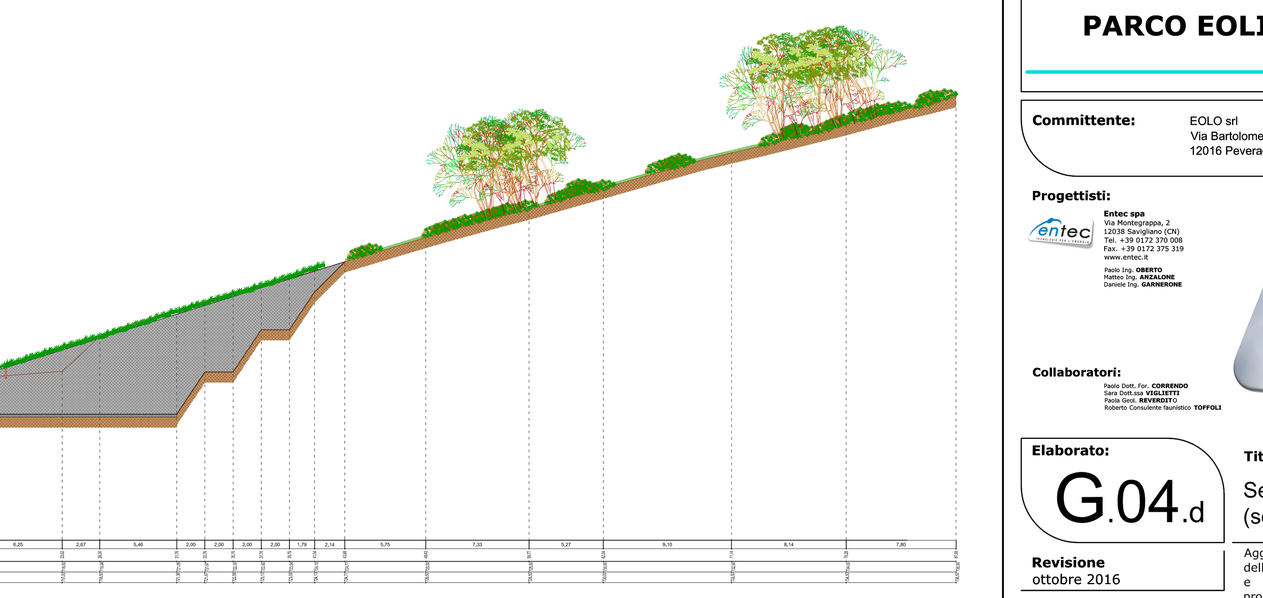

REGIONE LIGURIA
PROVINCIA DI SAVONA
COMUNE DI PONTINVREA

Oggetto: PROGETTO

PARCO EOLICO BRIC AUTZE'

Committente:
EOLO srl
Via Bartolomeo Prieri 4
12016 Peveragno (CN)

Progettisti:
Entec spa
Via Rivoluzione, 2
12038 Savigliano (CN)
Tel. +39 0172 370 606
Fax. +39 0172 370 319
www.entec.it
Perito Ing. **CERUTTO**
Matteo Ing. **ARAGLIONE**
Daniele Ing. **GIORDANINO**

Collaboratori:
Agata Dott. Ing. **CARRERAS**
Paolo Dott. Ing. **BERTOLOTTO**
Paola Dott. **BRUSASCO**
Roberto Consulente Naturalistico **TOPPOLI**

Elaborato:
G.04.d

Titolo:
Sezioni trasversali piazzola 1
(sezioni P1/00 - P1/03)

Revisione
ottobre 2016

Scala: 1:200

Aggiornamento delle sezioni relative alla piazzola dell'aerogeneratore 01 nelle fasi attuali, di cantiere e definitiva, a seguito della nuova soluzione progettuale

Note Legali: proprietà esclusiva della società Entec spa, utilizzo e riproduzione vietate senza alcun accordo scritto.