
TRATTO INTERMEDIO VIABILITA' INTERNA A31 - A60

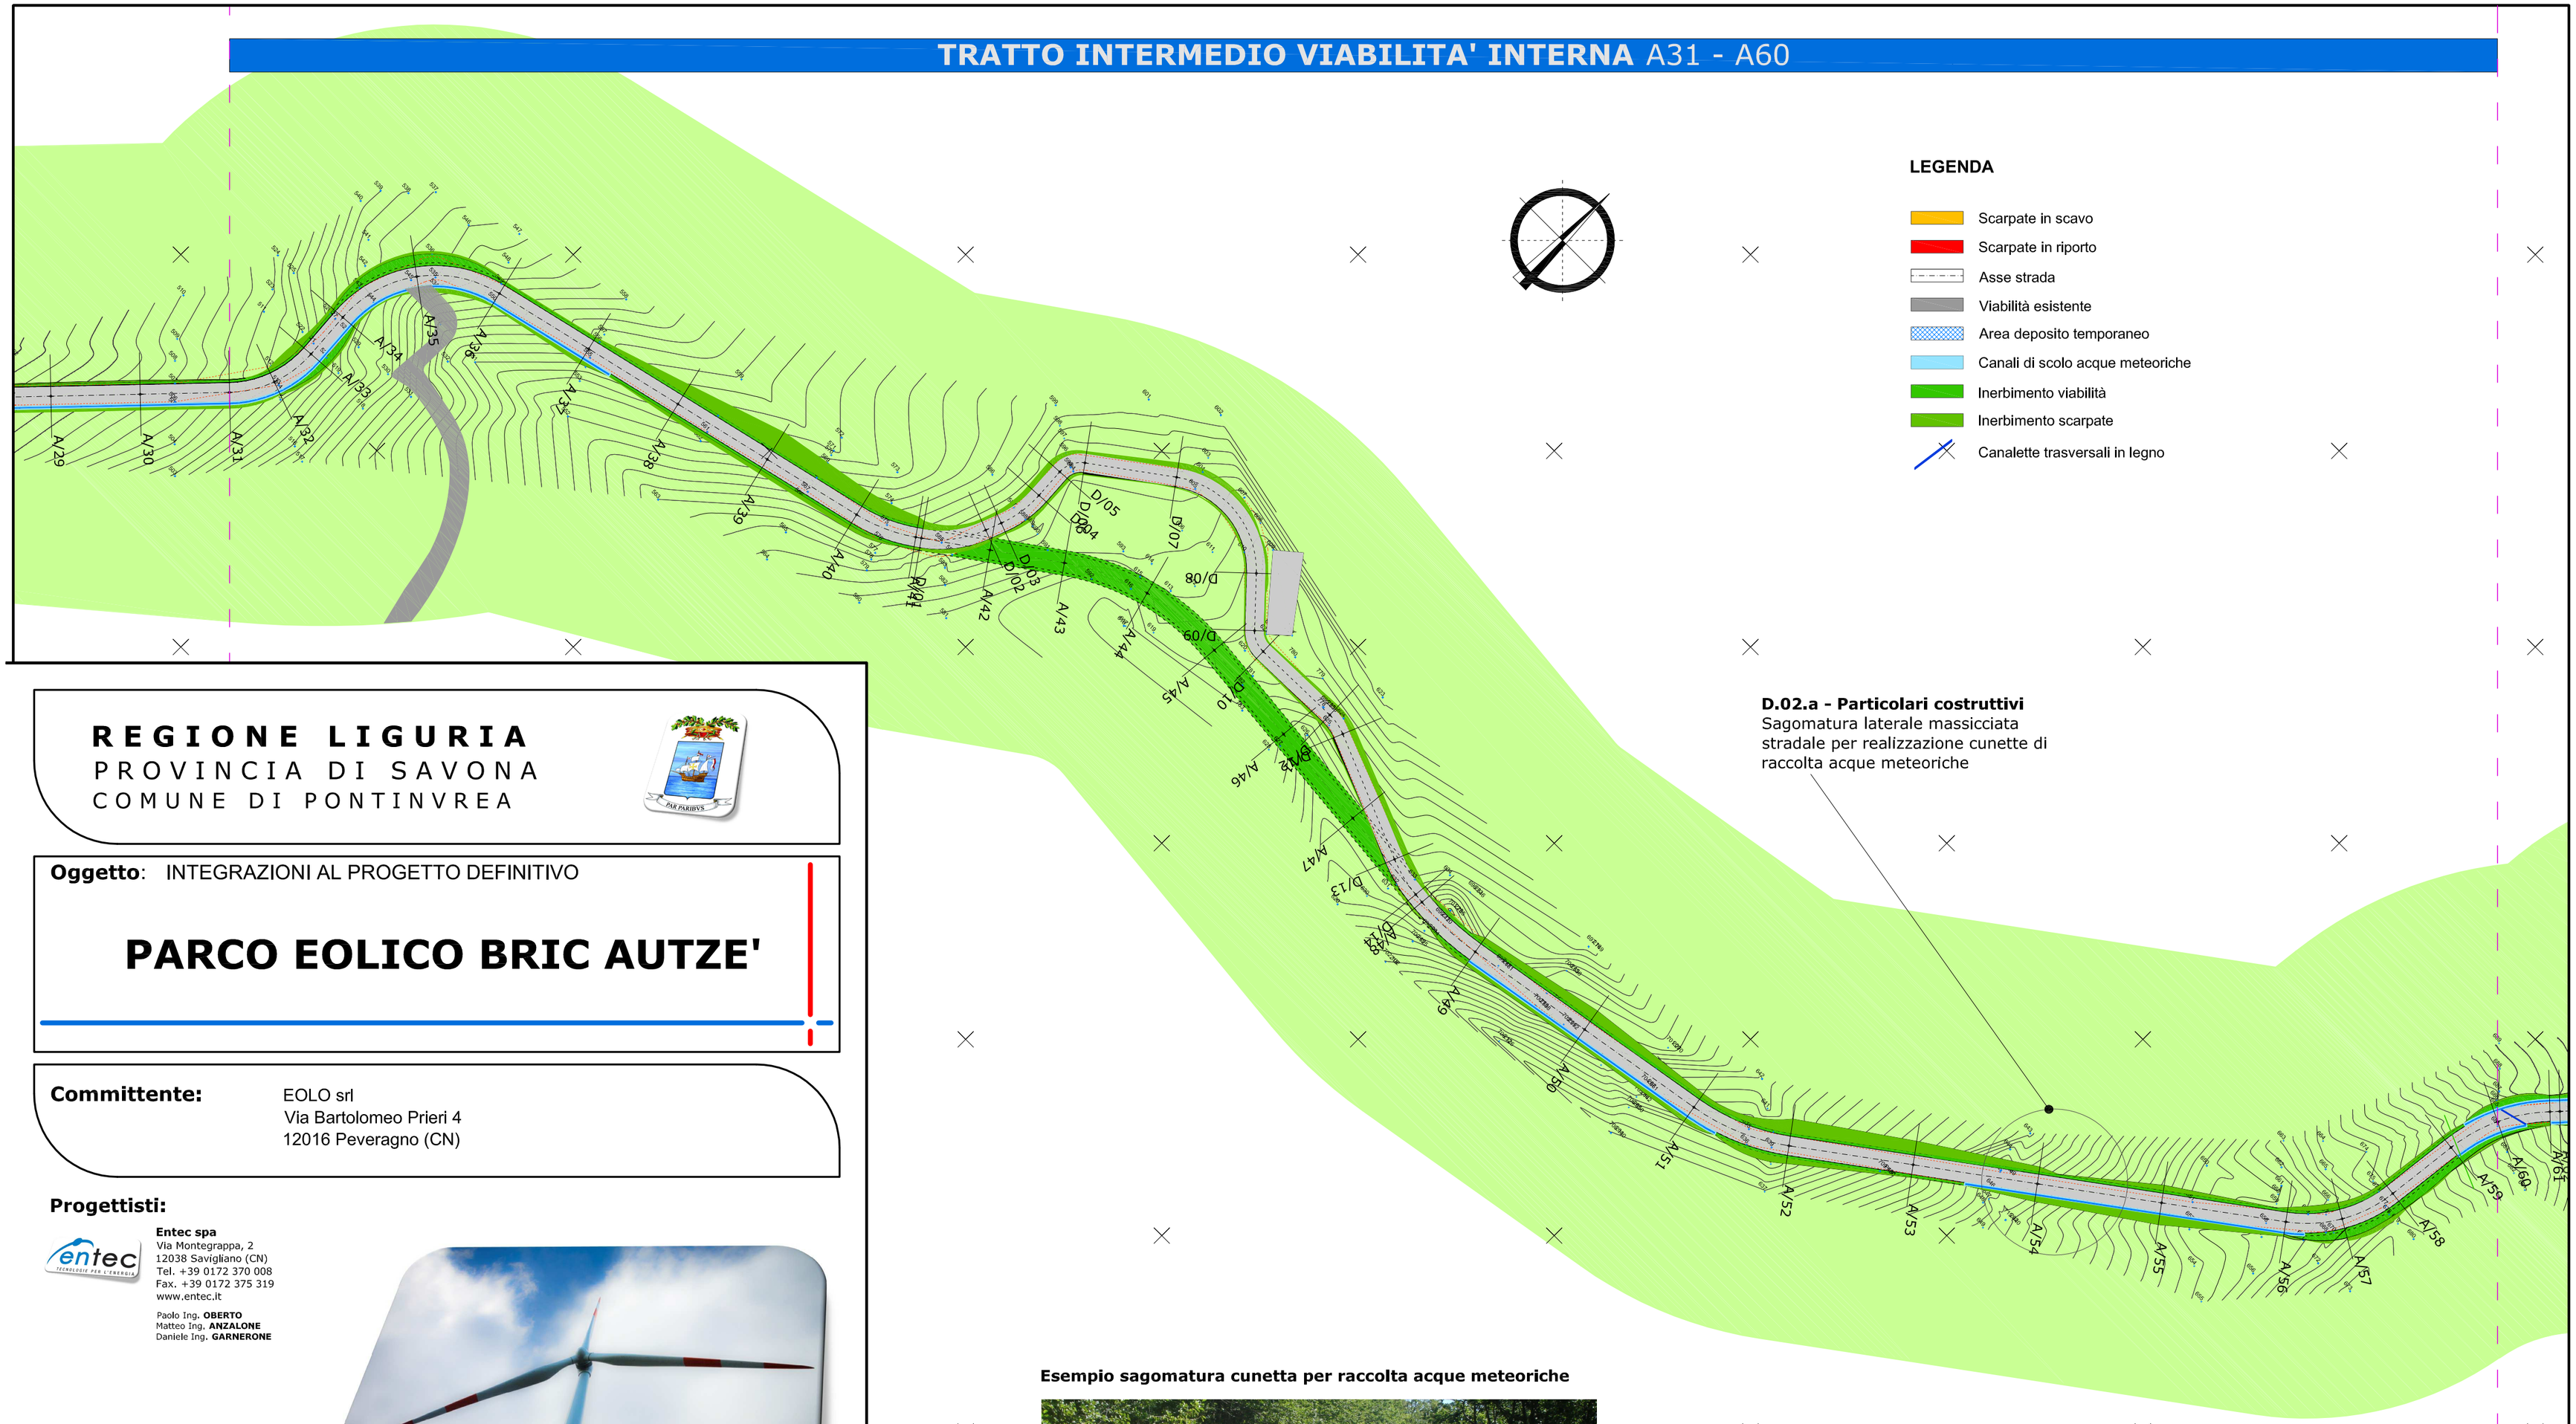

LEGENDA

- Scarpate in scavo
- Scarpate in riporto
- Asse strada
- Viabilità esistente
- Area deposito temporaneo
- Canali di scolo acque meteoriche
- Inerbimento viabilità
- Inerbimento scarpate
- Canalette trasversali in legno

D.02.a - Particolari costruttivi
Sagomatura laterale massicciata stradale per realizzazione cunette di raccolta acque meteoriche

Esempio sagomatura cunetta per raccolta acque meteoriche



REGIONE LIGURIA
PROVINCIA DI SAVONA
COMUNE DI PONTINVREA

Oggetto: INTEGRAZIONI AL PROGETTO DEFINITIVO

PARCO EOLICO BRIC AUTZE'

Committente:
EOLO srl
Via Bartolomeo Prieri 4
12016 Peveragno (CN)

Progettisti:

Entec spa
Via Montegrappa, 2
12038 Savigliano (CN)
Tel. +39 0172 370 008
Fax. +39 0172 375 319
www.entec.it

Paolo Ing. **OBERTO**
Matteo Ing. **ANZALONE**
Daniele Ing. **GARNERONE**

Collaboratori:

Paolo Dott. For. **CORRENDO**
Sara Dott.ssa **VIGLIETTI**
Paola Geol. **REVERDITO**
Roberto Consulente faunistico **TOFFOLI**

Elaborato:
E.04.b

Titolo:
Planimetria generale situazione definitiva - tratto intermedio viabilità interna (sezioni A31 - A60)

Scala: 1:750

Revisione: febbraio 2016

Note Legali: proprietà esclusiva della società Entec spa, utilizzo e riproduzione vietate senza alcun accordo scritto