PROPONENTE:

Wind Alternative Energy s.r.l.
C.so Statuto 20,
12084 MONDOVI (CN)
Partita IVA e Codice Fiscale
- 03463470041-

REGIONE LIGURIA
Provincia di Savona
Comune di Savona
Comune di Albisola Superiore

PROGETTO DEFINITIVO

PARCO EOLICO IN LOCALITÀ BRIC NASO DI GATTO - MONTE NEGINO

(Rif. A.U. 21-03-2013/Prot.23745)

ELABORATO:
Viabilità di servizio alla Torre Eolica n.1
(Pianta, profilo e sezioni)
Scala 1:1000, 1:200

Tavola 6.10

DATA: Luglio 2015

PROGETTISTA:

Dott. Ing. Daniele PIRRA

Ingegneria
STUDIO DI INGEGNERIA
Viale Dronero Cuneense 1, 12053 Dogliani (CN)
Tel / Fax 0173.742563 - Cell. 347.1120123
e-mail: studio@pirraingegneria.it

ORDINE DEGLI INGEGNERI DELLA PROVINCIA DI CUNEO
A1758 Dott. Ing. Daniele Pirra

Dott. Fabrizio ONETO
Dott. Dario OTTONELLO


CESBIN s.r.l.
Centro Studi Bionaturalistici
Piazza Giovanni Marrara n. 6/4 - 16143 Genova
Telefax 010 819108 - Cell. 340 6286026
e-mail info@cesbin.it

PROGETTISTA:

NOTE:


Asse stradale -Sezioni trasversali
Scala 1:200

PK 0.00

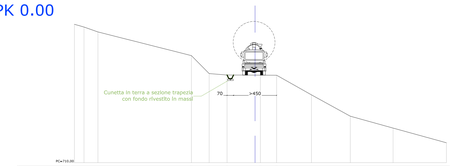



PK 50.00

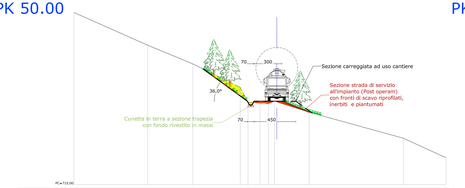




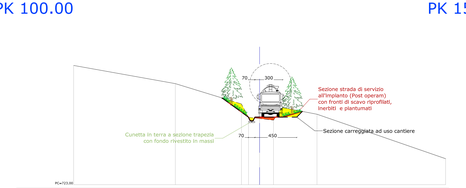




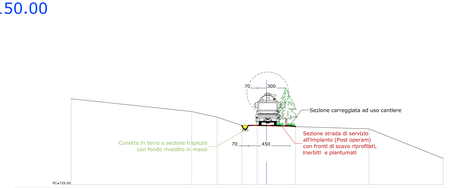




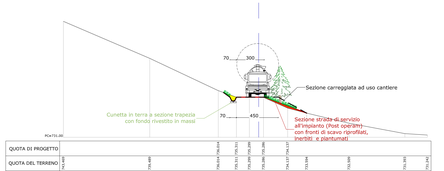




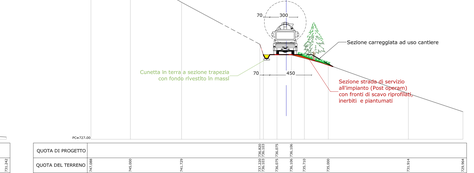




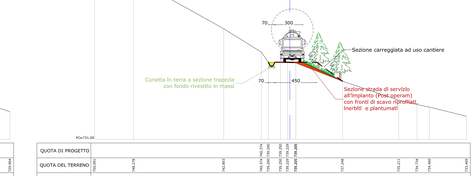




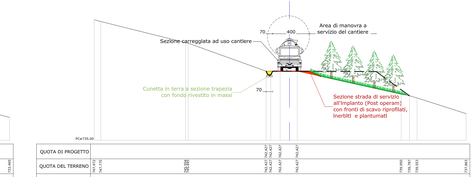



Asse stradale - Planimetria
Scala 1:1000

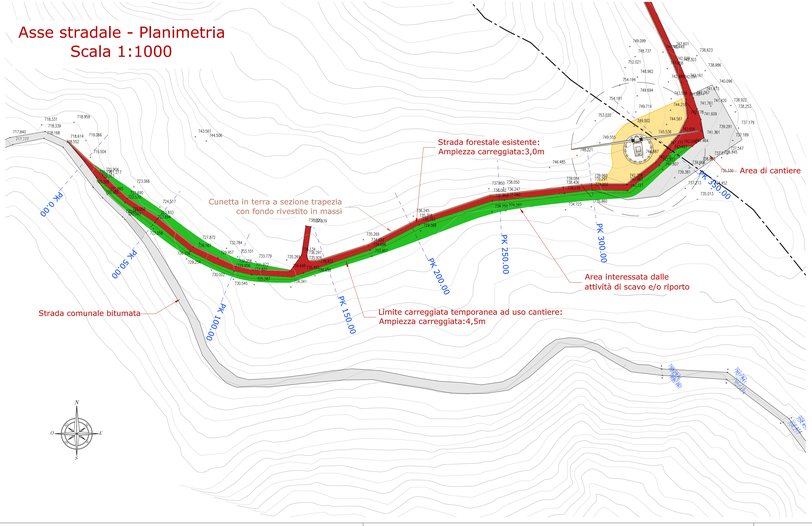

Asse stradale -Profilo longitudinale
Scala 1:500

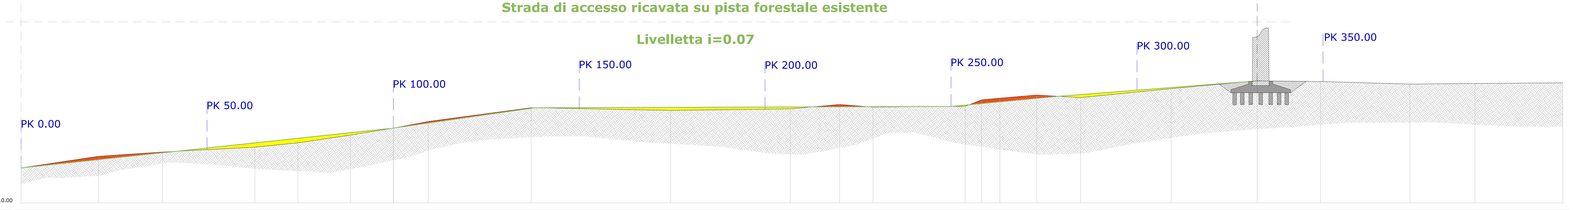


