PROPONENTE:
Wind Alternative Energy s.r.l.
C.so Statuto 20,
12084 MONDOVI (CN)
Partita IVA e Codice Fiscale
- 03463470041-

REGIONE LIGURIA
Provincia di Savona
Comune di Savona
Comune di Albisola Superiore

PROGETTO DEFINITIVO

PARCO EOLICO IN LOCALITÀ BRIC NASO DI GATTO - MONTE NEGINO

(Rif. A.U. 21-03-2013/Prot.23745)

ELABORATO:
Viabilità di servizio alla Torre Eolica n.1
(Pianta e profilo)
Scala 1:1000, 1:200

Tavola 6.10 Var01

DATA: Agosto 2016

PROGETTISTA:
Dott. Ing. Daniele PIRRA
DP Ingegneria
STUDIO DI INGEGNERIA
Viale Divisione Cuneense 1, 12063 Dogliani (CN)
Tel / Fax: 0173.743563 - Cell. 347.1120131
e-mail: studio@dpingegneria.it

Dott. Fabrizio ONETO
Dott. Dario OTTONELLO
CESBIN s.r.l.
Centro Studi Bionaturalistici
Piazza Giovanni Martinez n. 6/4 - 16143 Genova
Tel-fax 010 816108 - Cell. 340 6298028
e-mail: info@cesbin.it


PROGETTISTA:
ORDINE DEGLI INGEGNERI DELLA PROVINCIA DI CUNEO
A1758 Dott. Ing. Daniele Pirra

COLLEGIO degli AGROTECNICI e degli AGROTECNICI LAUREATI
FABRIZIO ONETO N. 328
GENOVA - LA SPEZIA


PROPONENTE:

NOTE:

Asse stradale -Sezioni trasversali
Scala 1:200

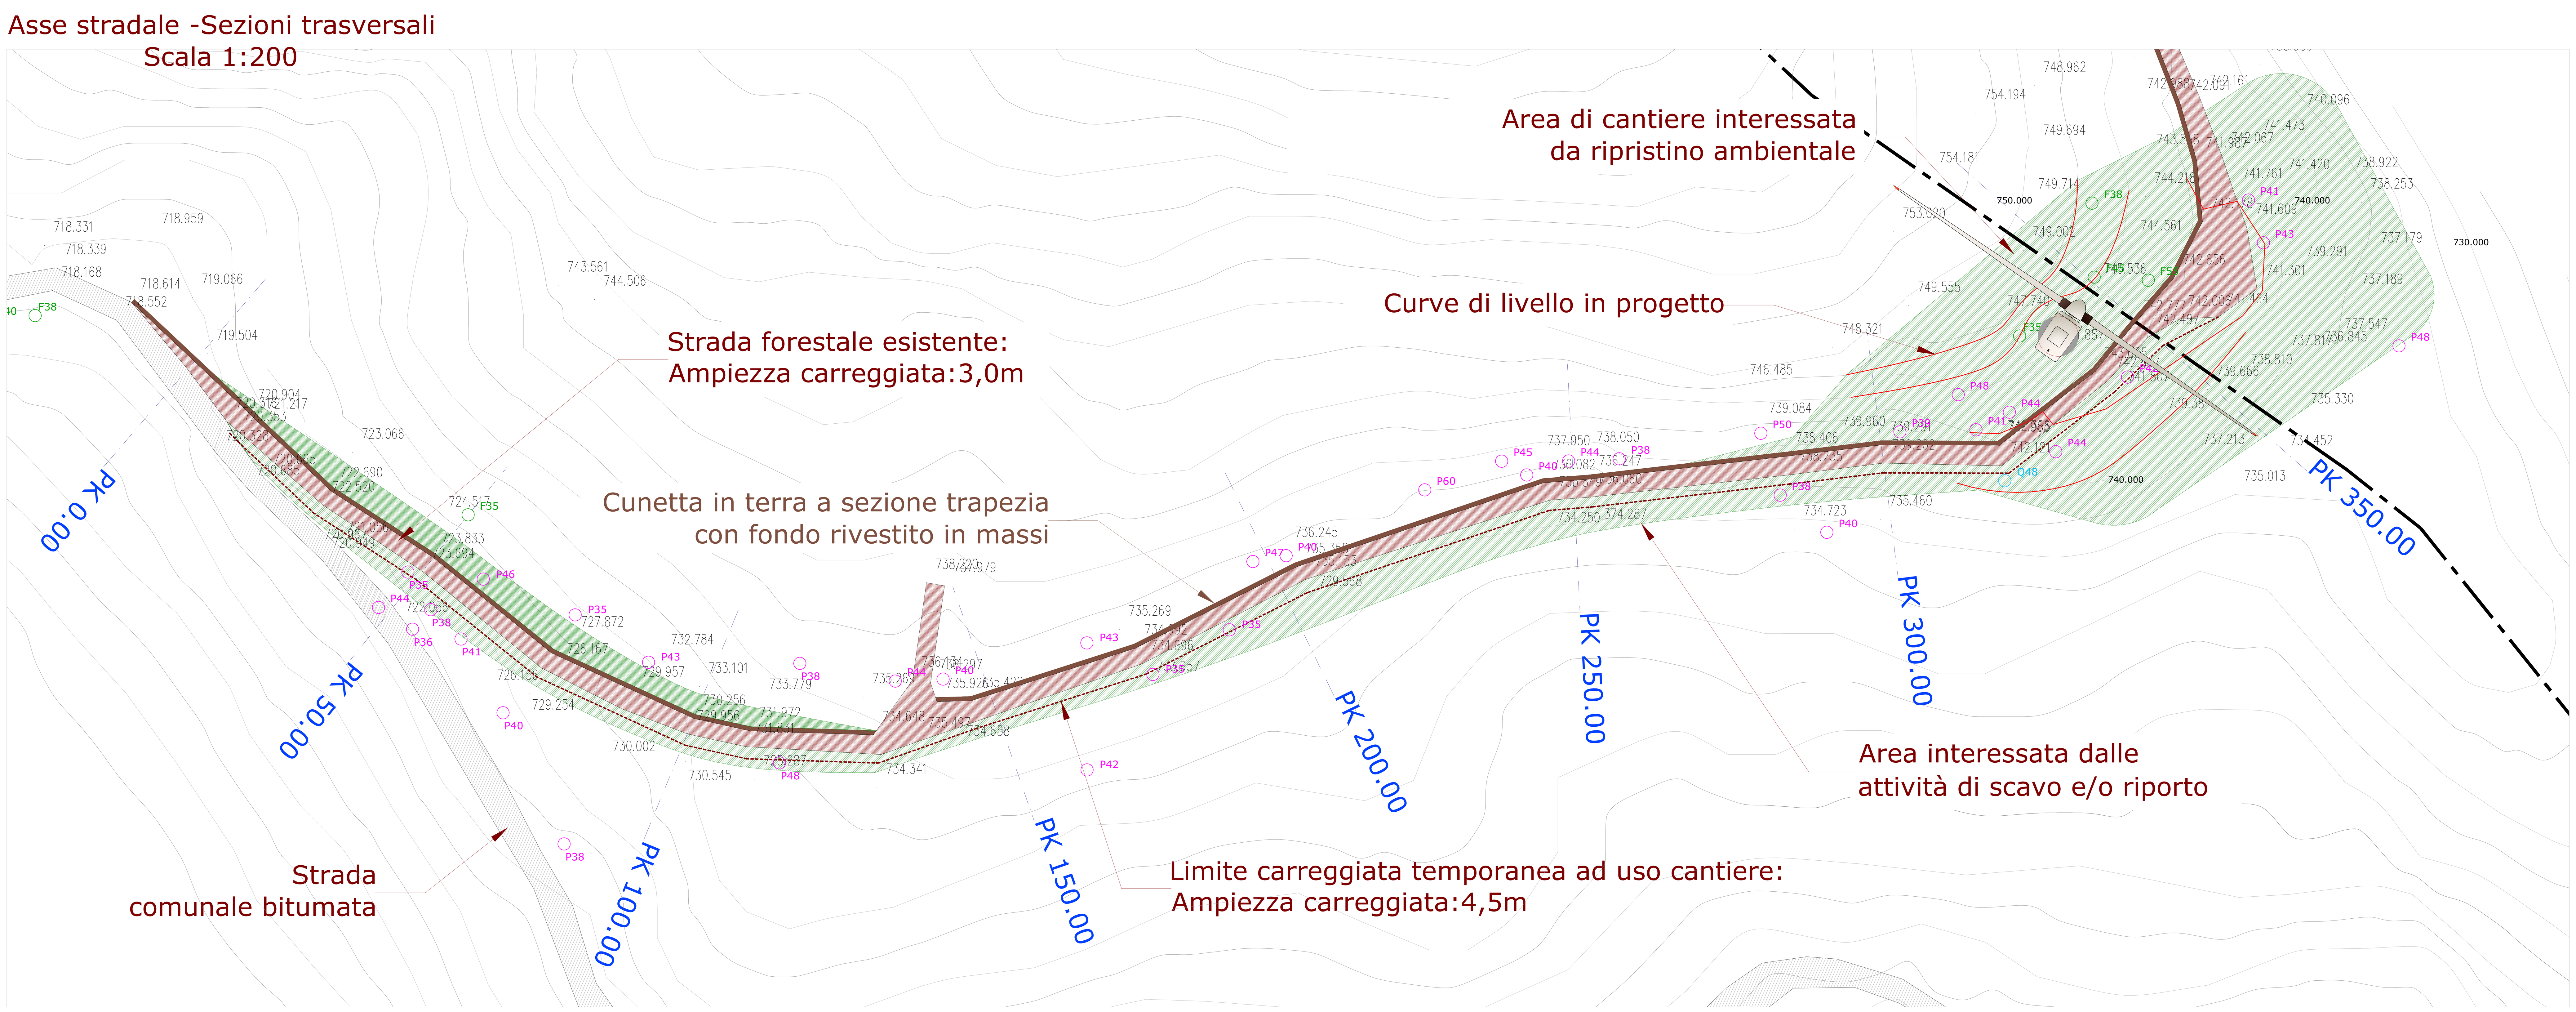

Asse stradale -Profilo longitudinale
Scala 1:500

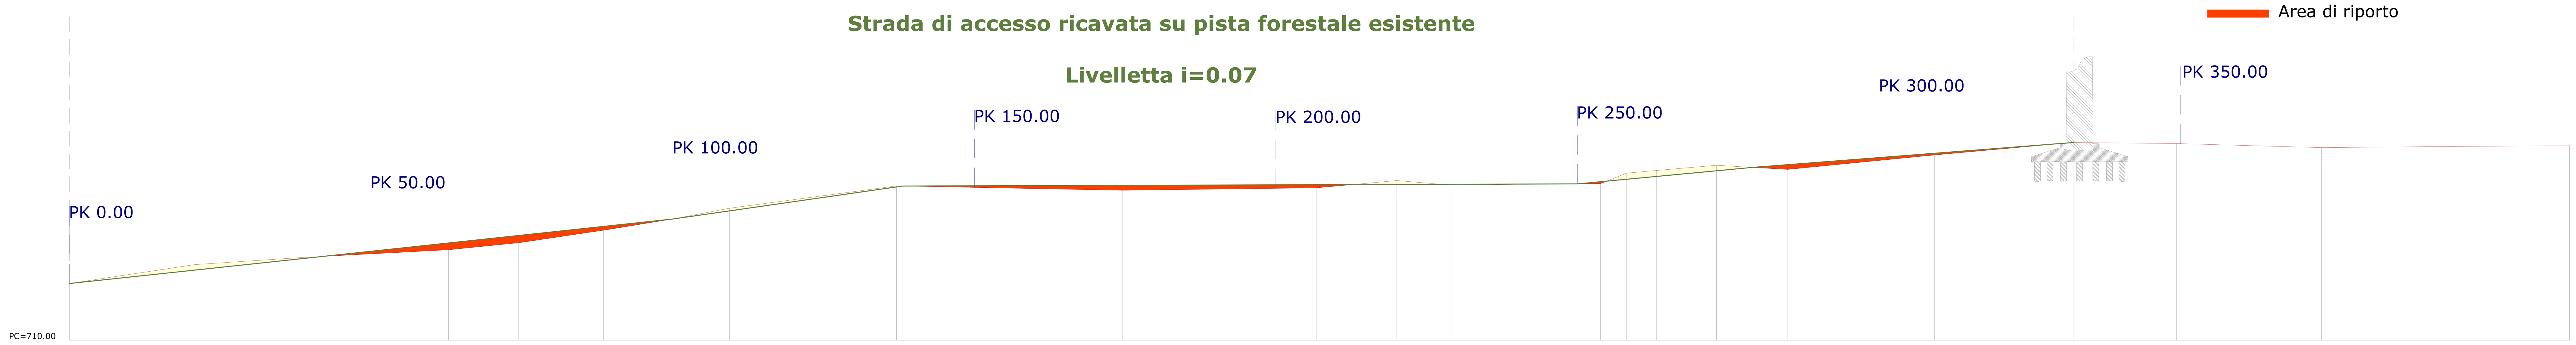

QUOTA DI PROGETTO	719.413	722.550	723.691	724.994	726.154	728.241	730.123	731.906	735.611	734.878	735.287	736.488
QUOTA DEL TERRENO	719.413	722.550	723.691	724.994	726.154	728.241	730.123	731.906	735.611	734.878	735.287	736.488
DISTANZA PARZIALE	0.00	20.83	17.25	24.78	11.57	14.03	11.46	9.35	27.68	37.50	32.17	13.26
DISTANZA DA ORIGINE	0.00	20.83	38.08	62.86	74.43	88.54	100.10	109.44	137.12	174.62	206.79	220.05

QUOTA DI PROGETTO	735.754	735.971	737.722	738.181	739.025	738.329	740.729	742.825	742.640	741.959	742.123	742.283
QUOTA DEL TERRENO	735.754	735.971	737.722	738.181	739.025	738.329	740.729	742.825	742.640	741.959	742.123	742.283
DISTANZA PARZIALE	8.98	24.79	4.34	4.98	9.91	11.82	24.31	23.12	17.05	24.01	17.35	23.63
DISTANZA DA ORIGINE	229.03	253.81	258.16	263.14	273.04	284.86	309.17	332.29	349.34	373.35	390.85	414.48