PROPONENTE:

Wind Alternative Energy s.r.l.

C.so Statuto 20,
12084 MONDOVI (CN)
Partita IVA e Codice Fiscale
- 03463470041-

REGIONE LIGURIA
Provincia di Savona
Comune di Savona
Comune di Albisola Superiore

PROGETTO DEFINITIVO

PARCO EOLICO IN LOCALITÀ BRIC NASO DI GATTO - MONTE NEGINO

(Rif. A.U. 21-03-2013/Prot.23745)

ELABORATO:

Viabilità di servizio alla Torre Eolica n.1 (Sezioni da Pk00 a Pk350)

Scala 1:100

Tavola 6.11 Var01

DATA: Agosto 2016

PROGETTISTA:

Dott. Ing. Daniele PIRRA

Ingegneria
STUDIO DI INGEGNERIA
Viale Divisione Cuneense 1, 12063 Dogliani (CN)
Tel / Fax: 0173.743563 - Cell. 347.1120131
e-mail: studio@dpingegneria.it

A1758

PROGETTISTA:

ORDINE DEGLI INGEGNERI DELLA PROVINCIA DI CUNEO
Dott. Ing. Daniele Pirra

Dott. Fabrizio ONETO
Dott. Dario OTTONELLO


CESBIN s.r.l.
Centro Studi Bionaturalistici
Piazza Giovanni Martinez n. 6/4 - 16143 Genova
Tel-fax 010 816108 - Cell. 340 6298028
e-mail: info@cesbin.it

COLLEGIO degli AGROTECNICI e degli AGROTECNICI LAUREATI
Dott. FABRIZIO ONETO N. 328
GENOVA - LA SPEZIA

PROPONENTE:


NOTE:

PK 0.00

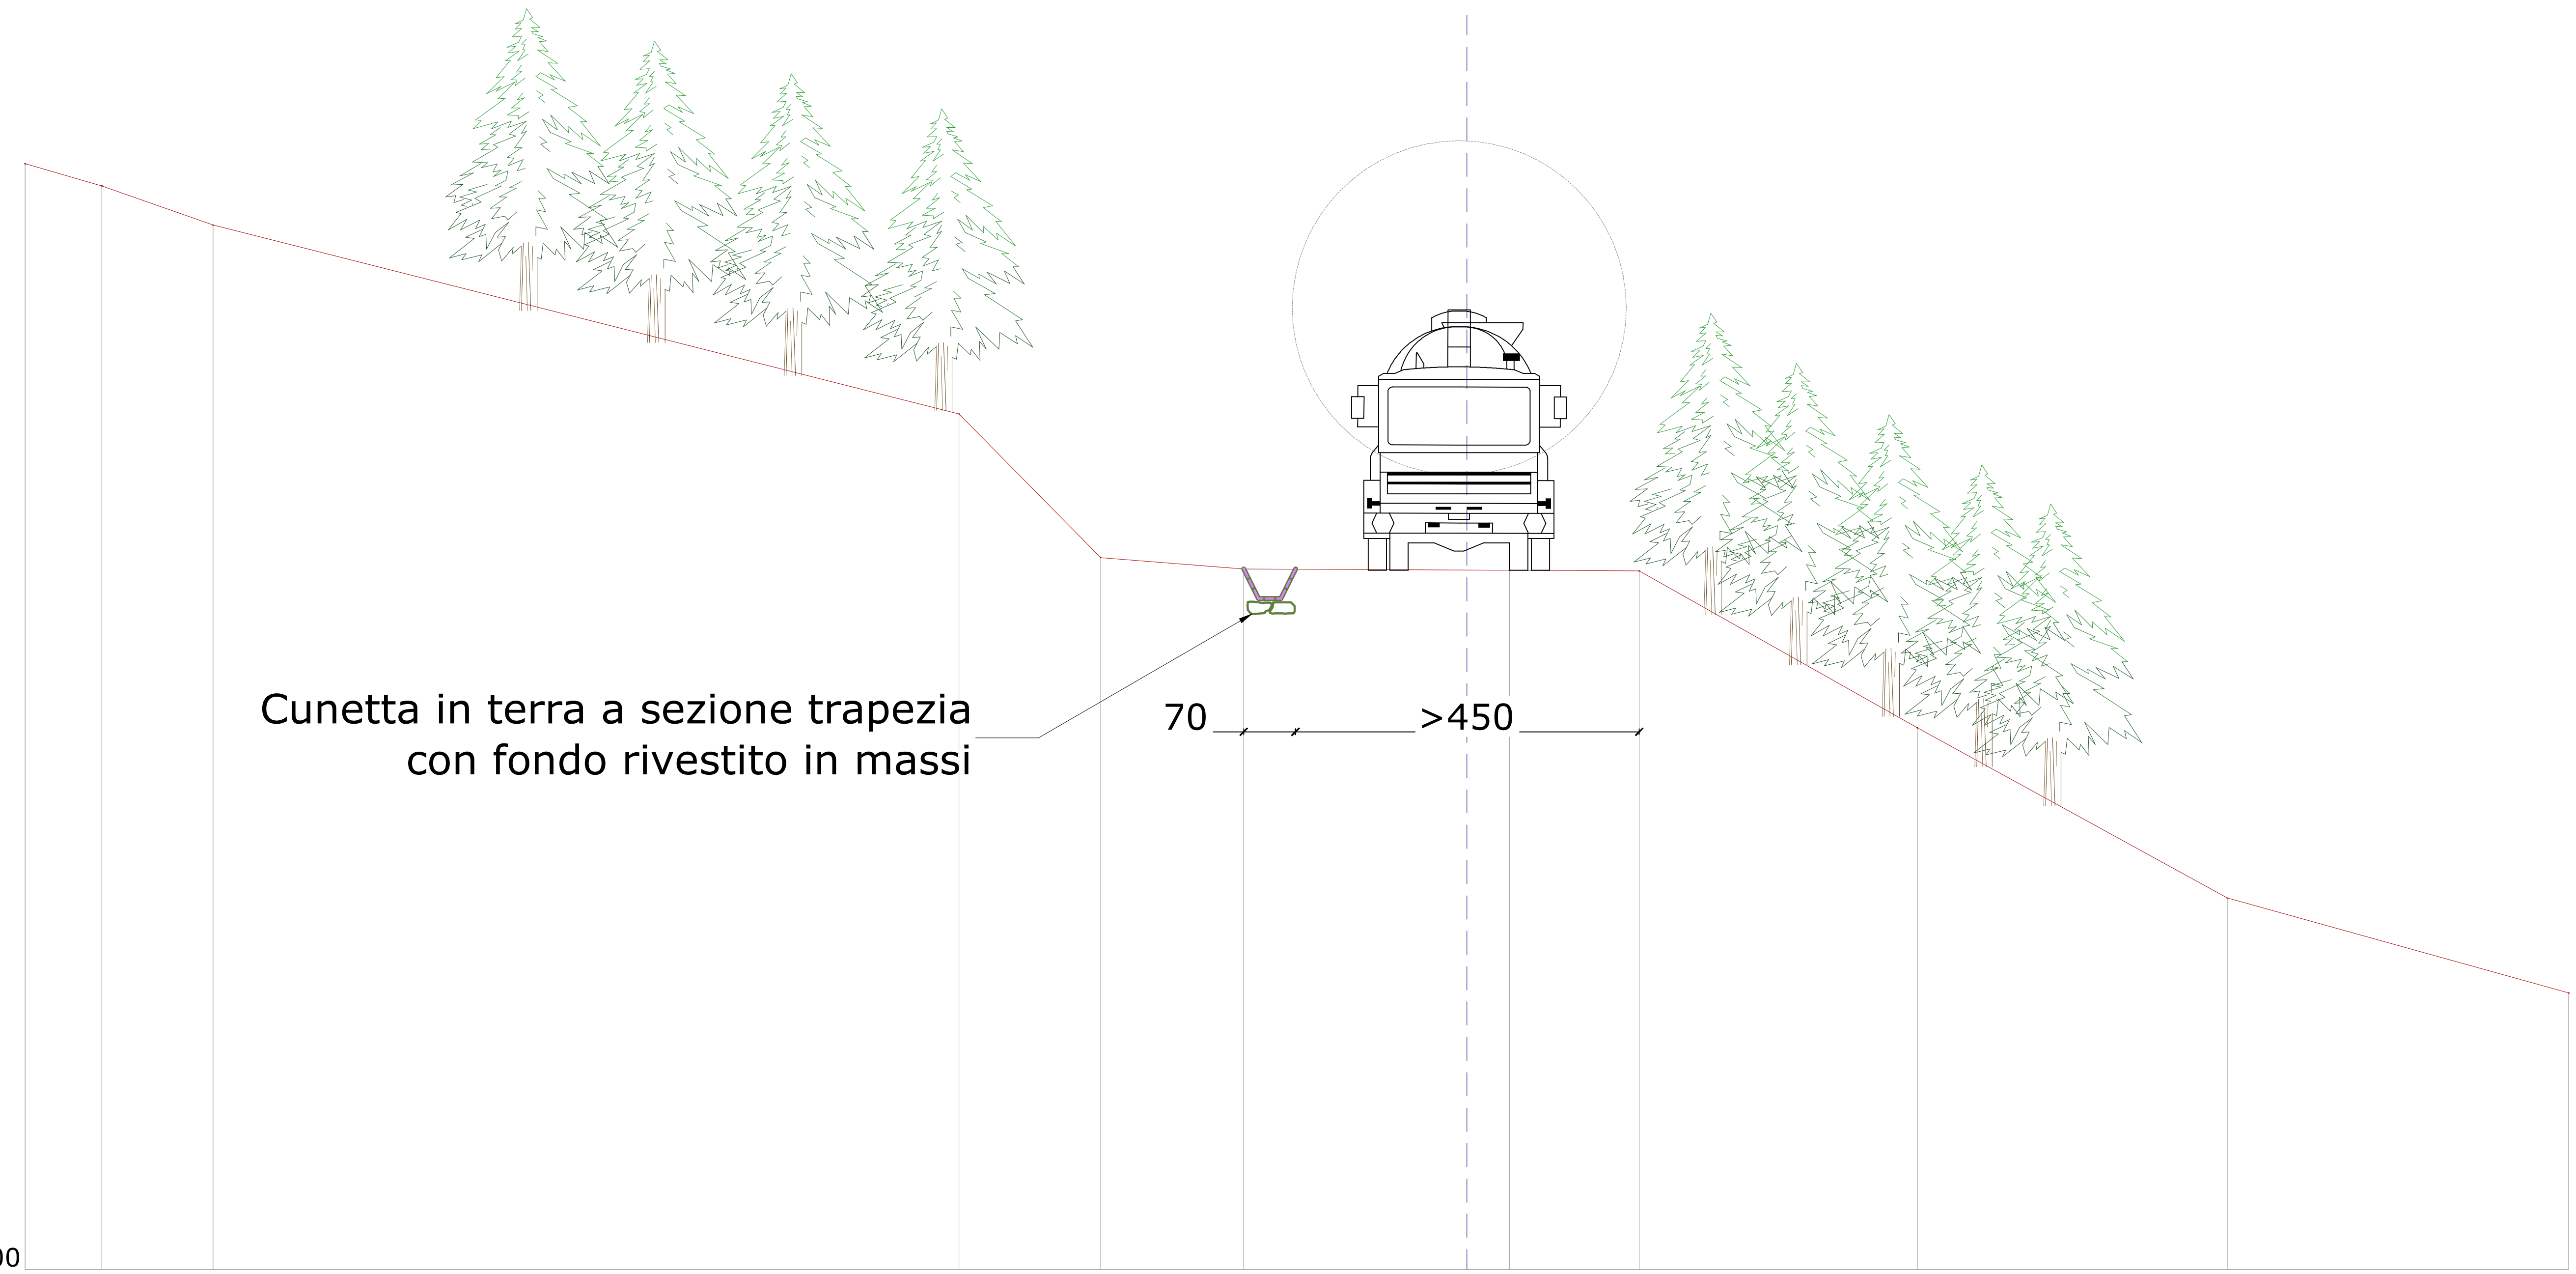


PC=710.00

QUOTA DI PROGETTO				721.518	719.585	719.433	719.413	719.404			
QUOTA DEL TERRENO	724.889	724.590	724.062	721.518	719.585	719.433	719.413	719.404	717.294	715.000	713.722
DISTANZA PARZIALE	0.00	1.03	1.50	10.05	1.91	1.93	3.58	1.75	3.75	4.18	4.60
DISTANZA DA ORIGINE	-20.00	-18.97	-17.47	-7.42	-5.51	-3.58	0.00	1.75	5.49	9.67	14.27

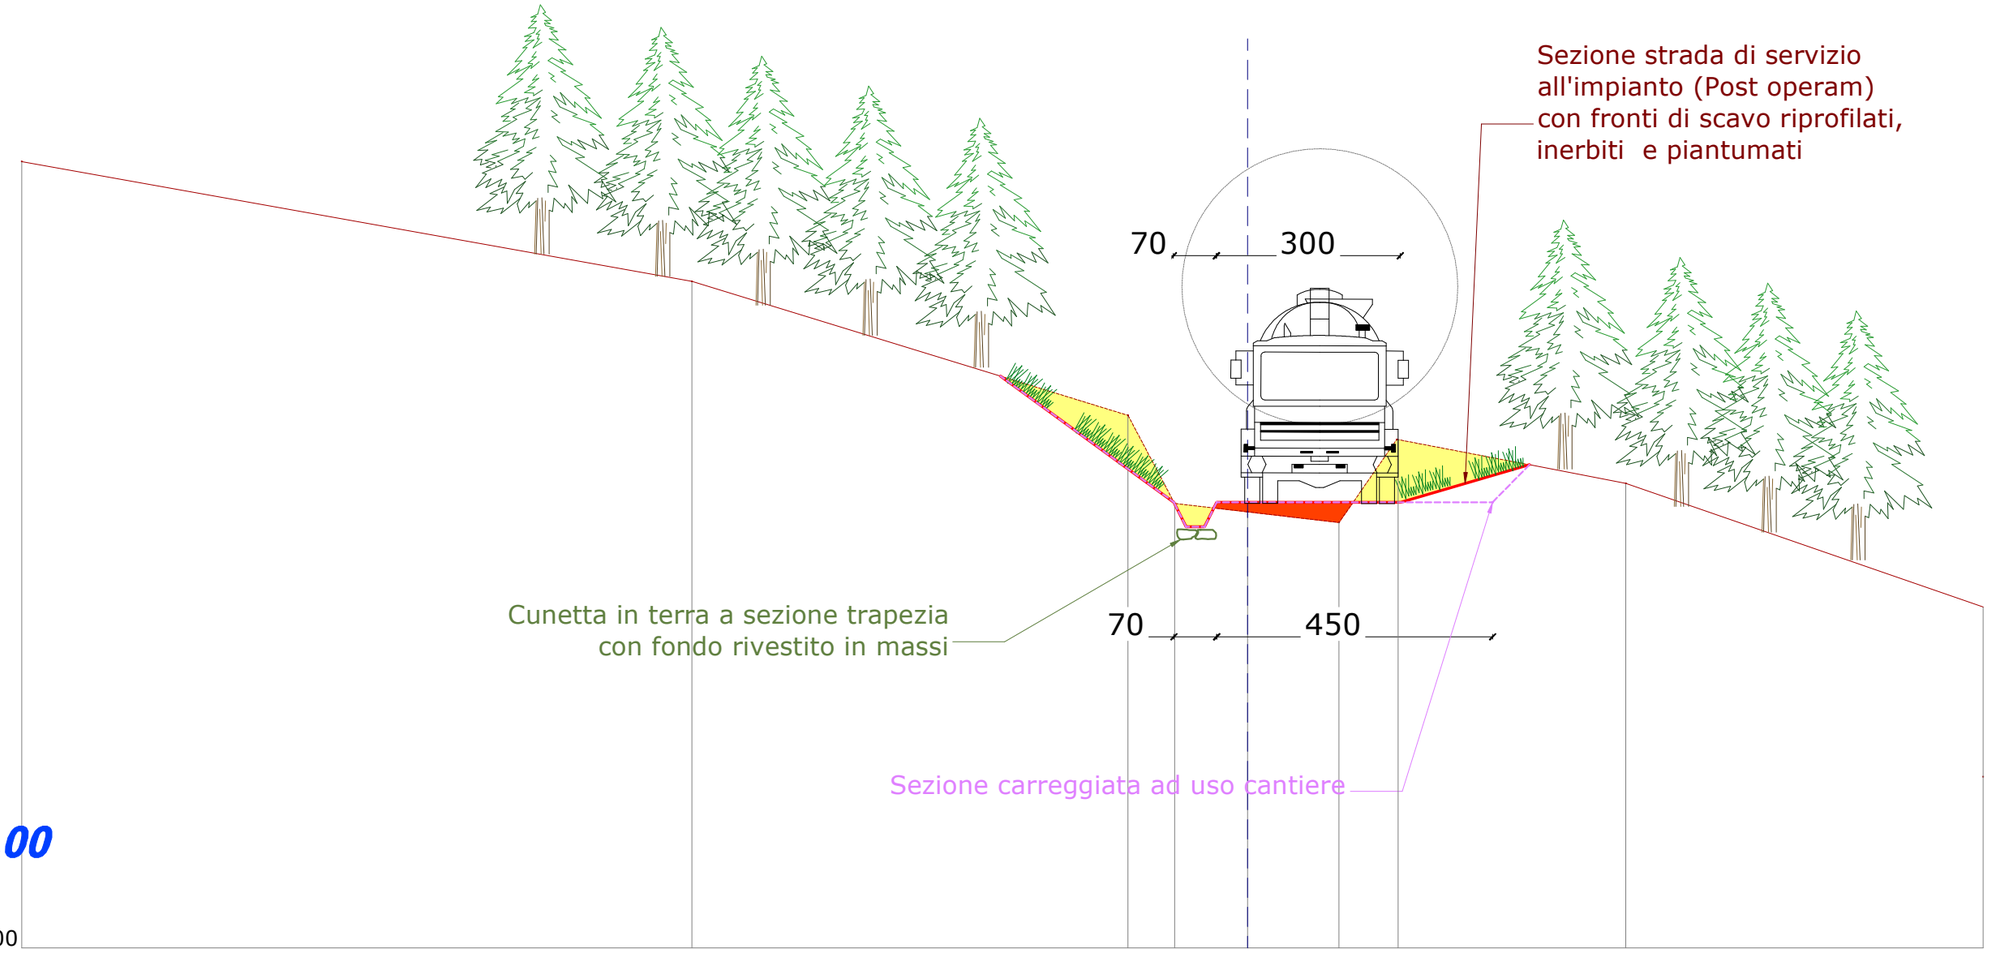


QUOTA DI PROGETTO					730.564	730.249	730.212	730.238				
QUOTA DEL TERRENO	735.825		733.871		731.685	730.249	730.112	729.938	731.294		730.578	725.793
DISTANZA PARZIALE	0.00		10.93		7.11	0.76	1.18	1.49	0.94		3.73	13.83
DISTANZA DA ORIGINE	-20.00		-9.07		-1.95	-1.19	0.00	1.49	2.43		6.17	12.00

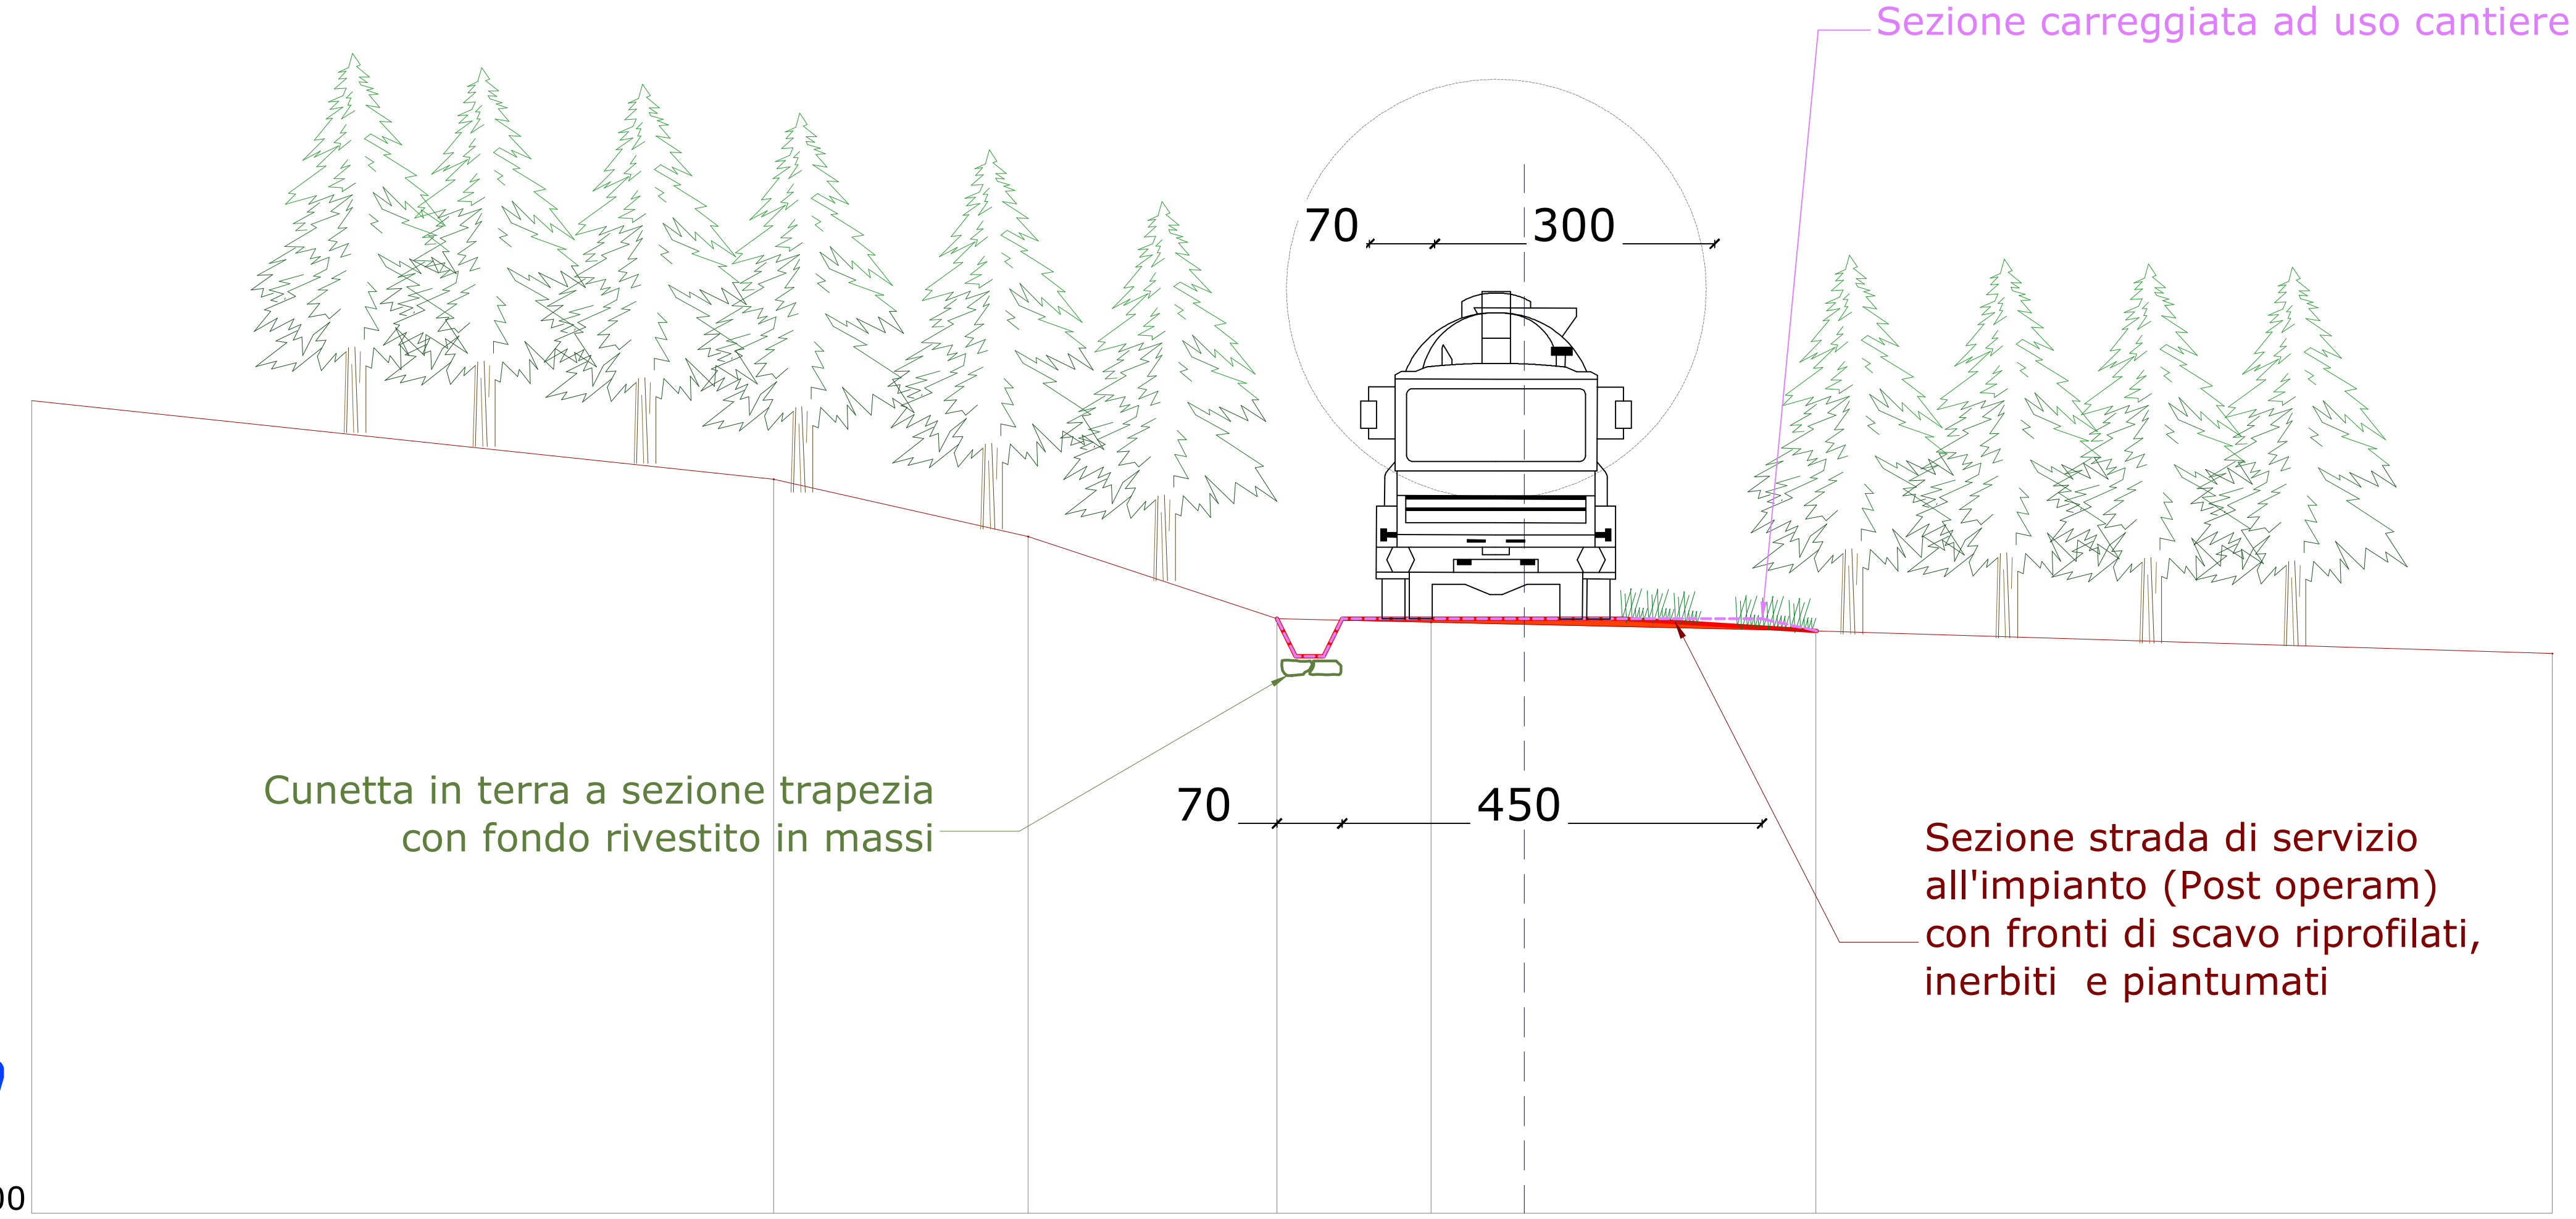


PK 150.00

PC=729.00

QUOTA DI PROGETTO			736.254	735.373	735.336	735.244	
QUOTA DEL TERRENO	738.242	736.868	736.254	735.373	735.336	735.244	735.000
DISTANZA PARZIALE	0.00	12.95	2.73	2.67	1.65	4.13	7.89
DISTANZA DA ORIGINE	-20.00	-7.05	-4.32	-1.65	0.00	4.13	12.02

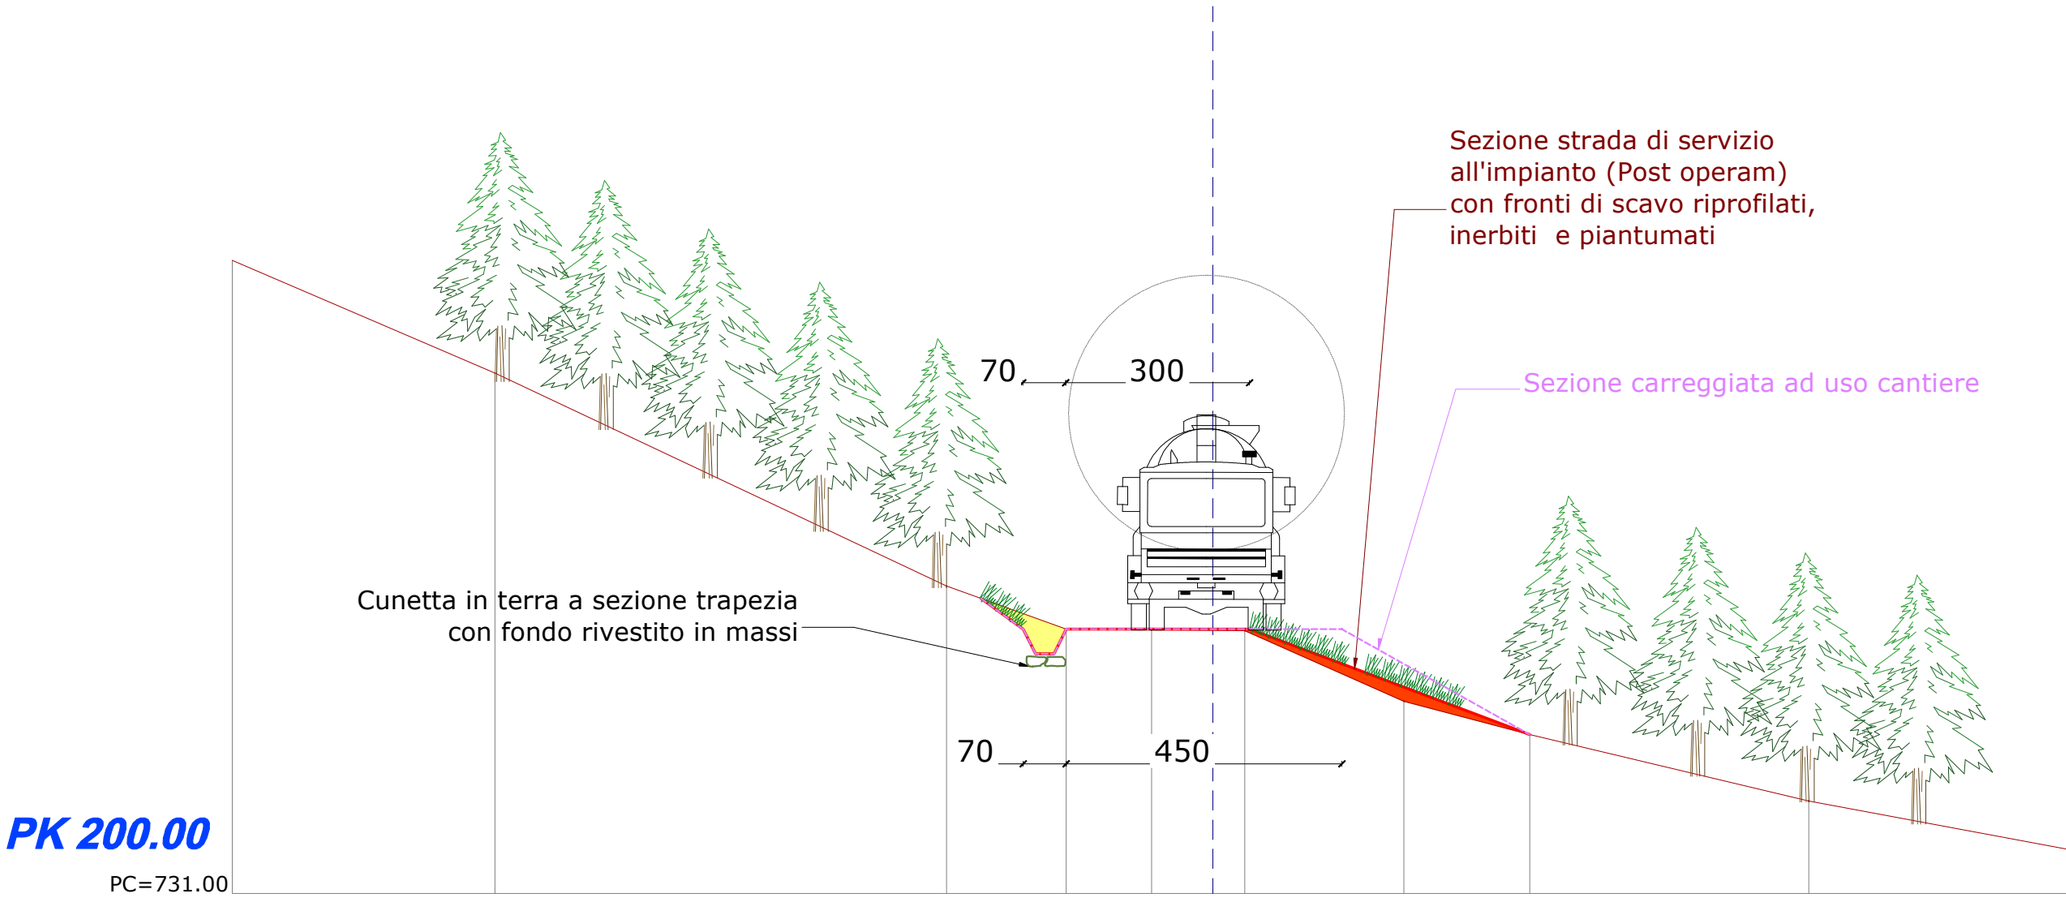

QUOTA DI PROGETTO			736.014	735.311	735.299	735.286	734.137					
QUOTA DEL TERRENO	743.469	739.489	736.014	735.311	735.299	735.286	734.137	733.594	732.509	731.393	731.242	
DISTANZA PARZIALE	0.00	9.29	7.37	1.95	1.40	1.52	2.60	2.05	4.55	6.00	2.41	
DISTANZA DA ORIGINE	-20.00	-10.71	-3.35	-1.40	0.00	1.52	4.12	6.17	10.72	16.72	19.14	

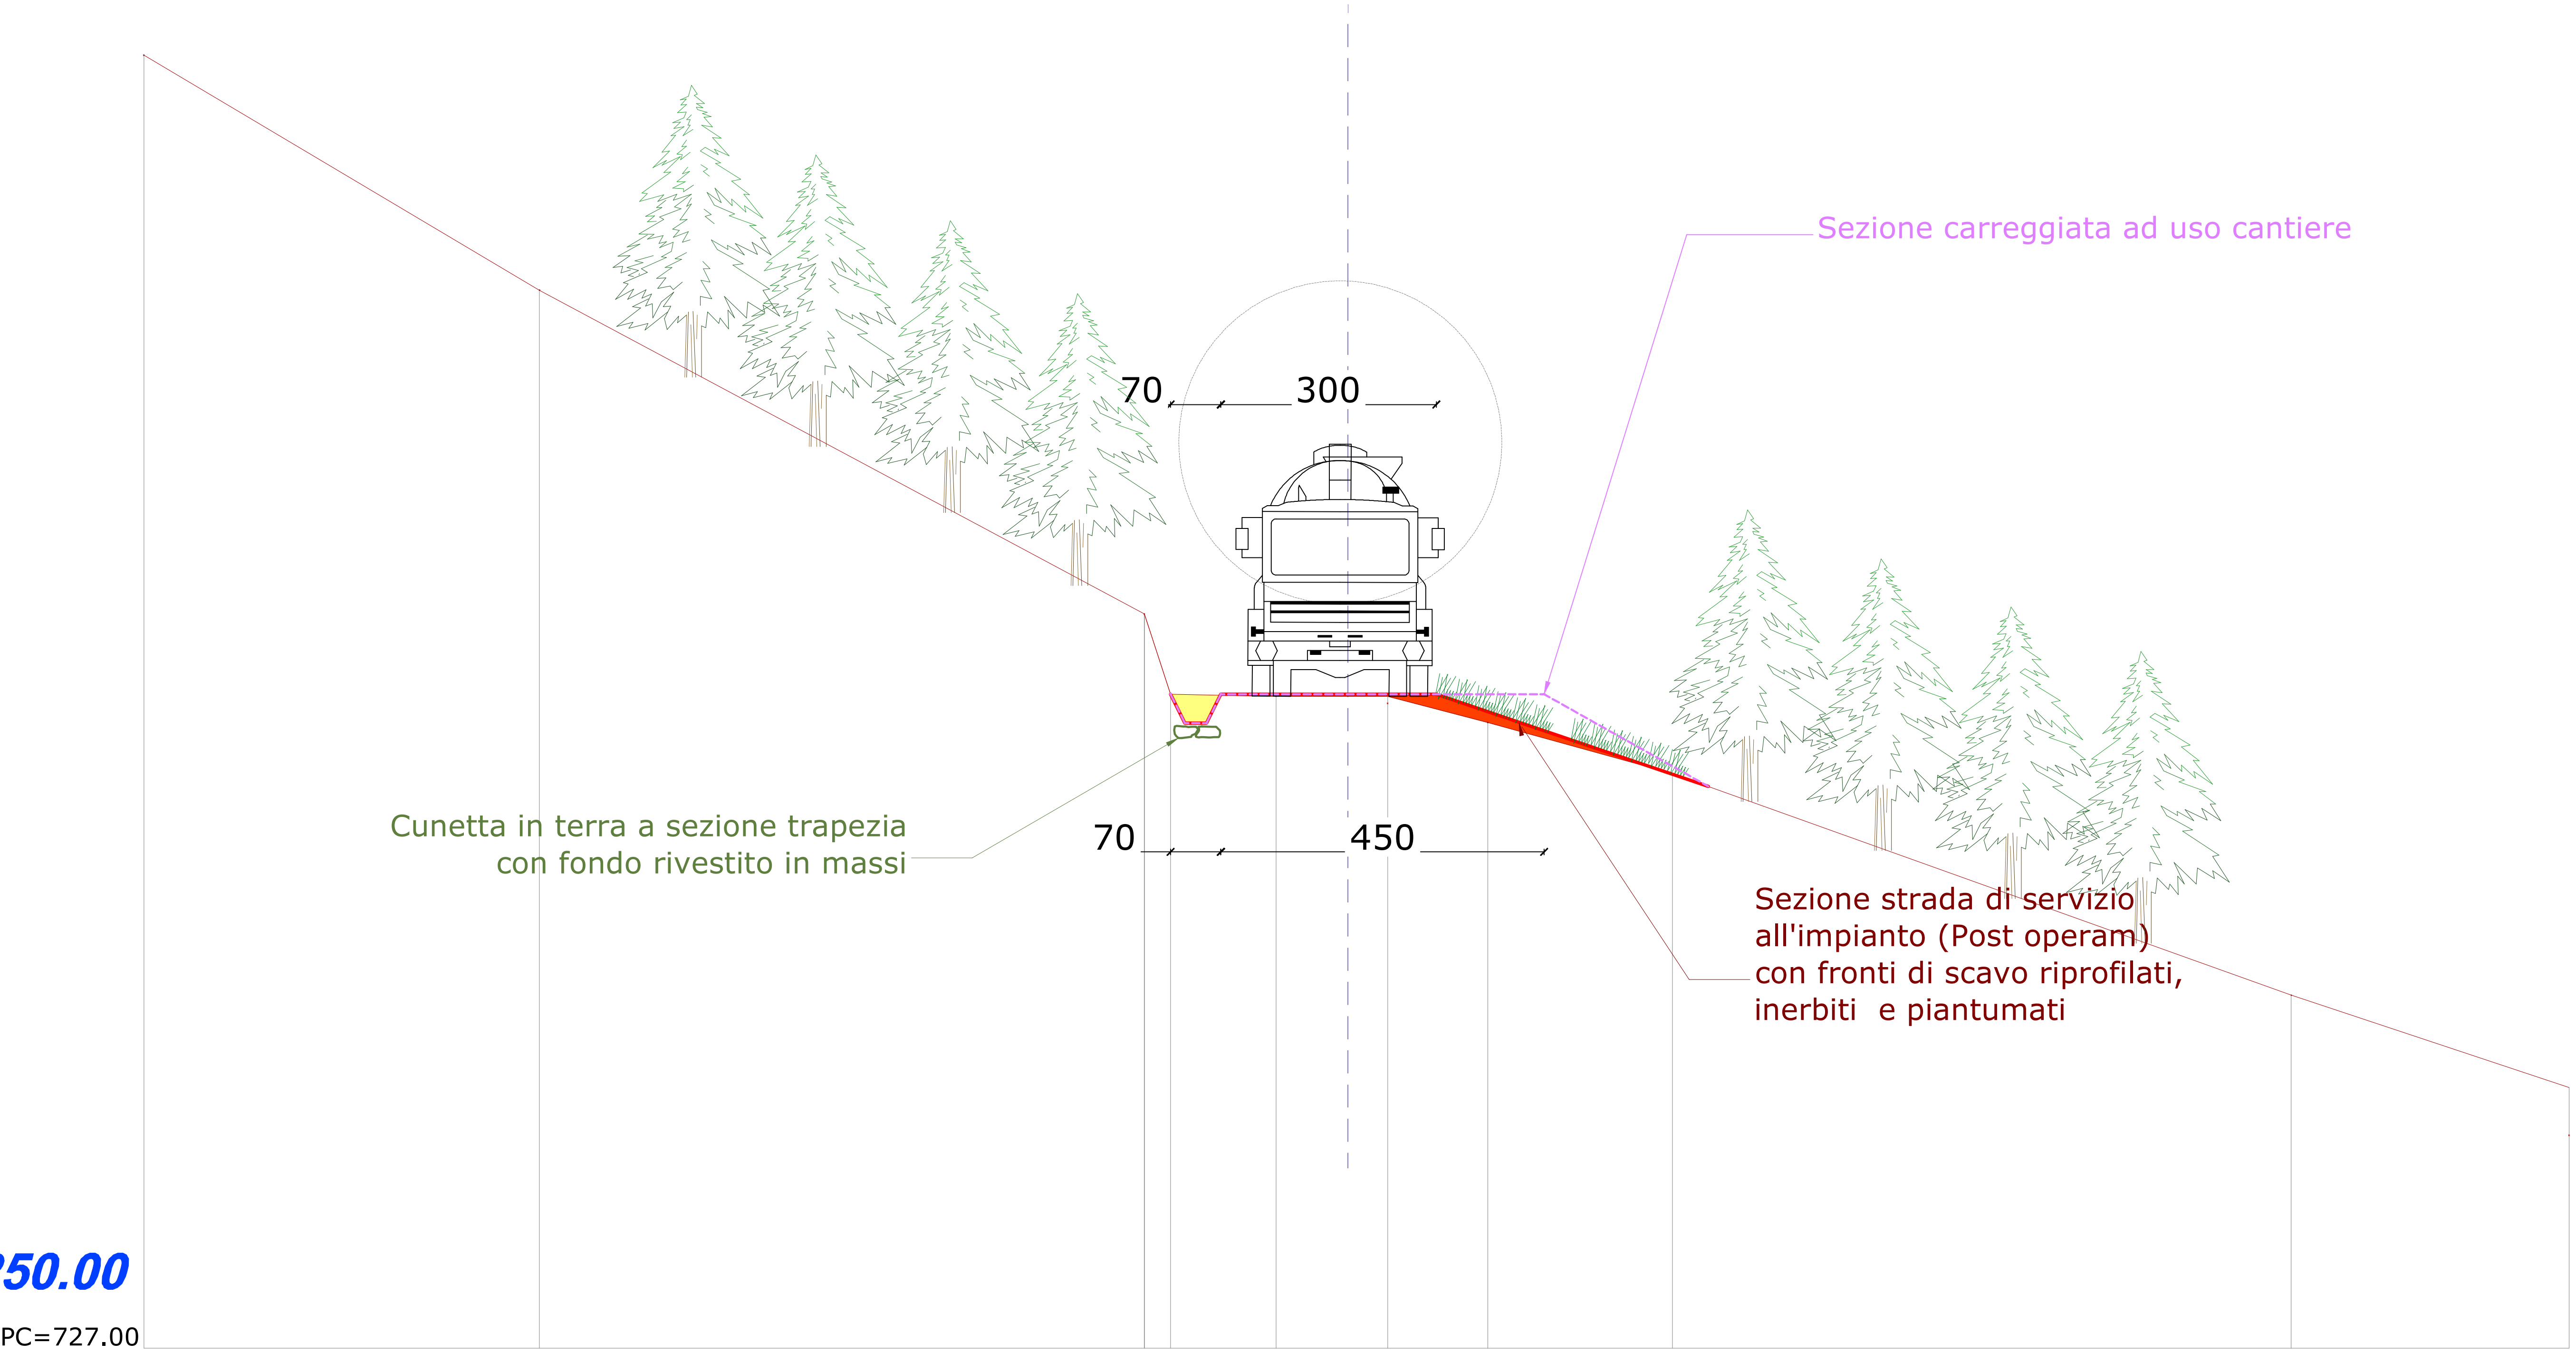


PK 250.00


QUOTA DI PROGETTO			736.820	736.103	736.075	736.106				
QUOTA DEL TERRENO	745.000	741.729	737.220	736.103	736.075	736.106	735.710	735.000	731.914	729.964
DISTANZA PARZIALE	4.24	5.51	8.42	0.37	1.47	1.55	1.39	2.57	8.61	5.87
DISTANZA DA ORIGINE	-15.76	-10.25	-1.83	-1.47	0.00	1.55	2.95	5.52	14.13	20.00

PK 300.00

PC=731.00

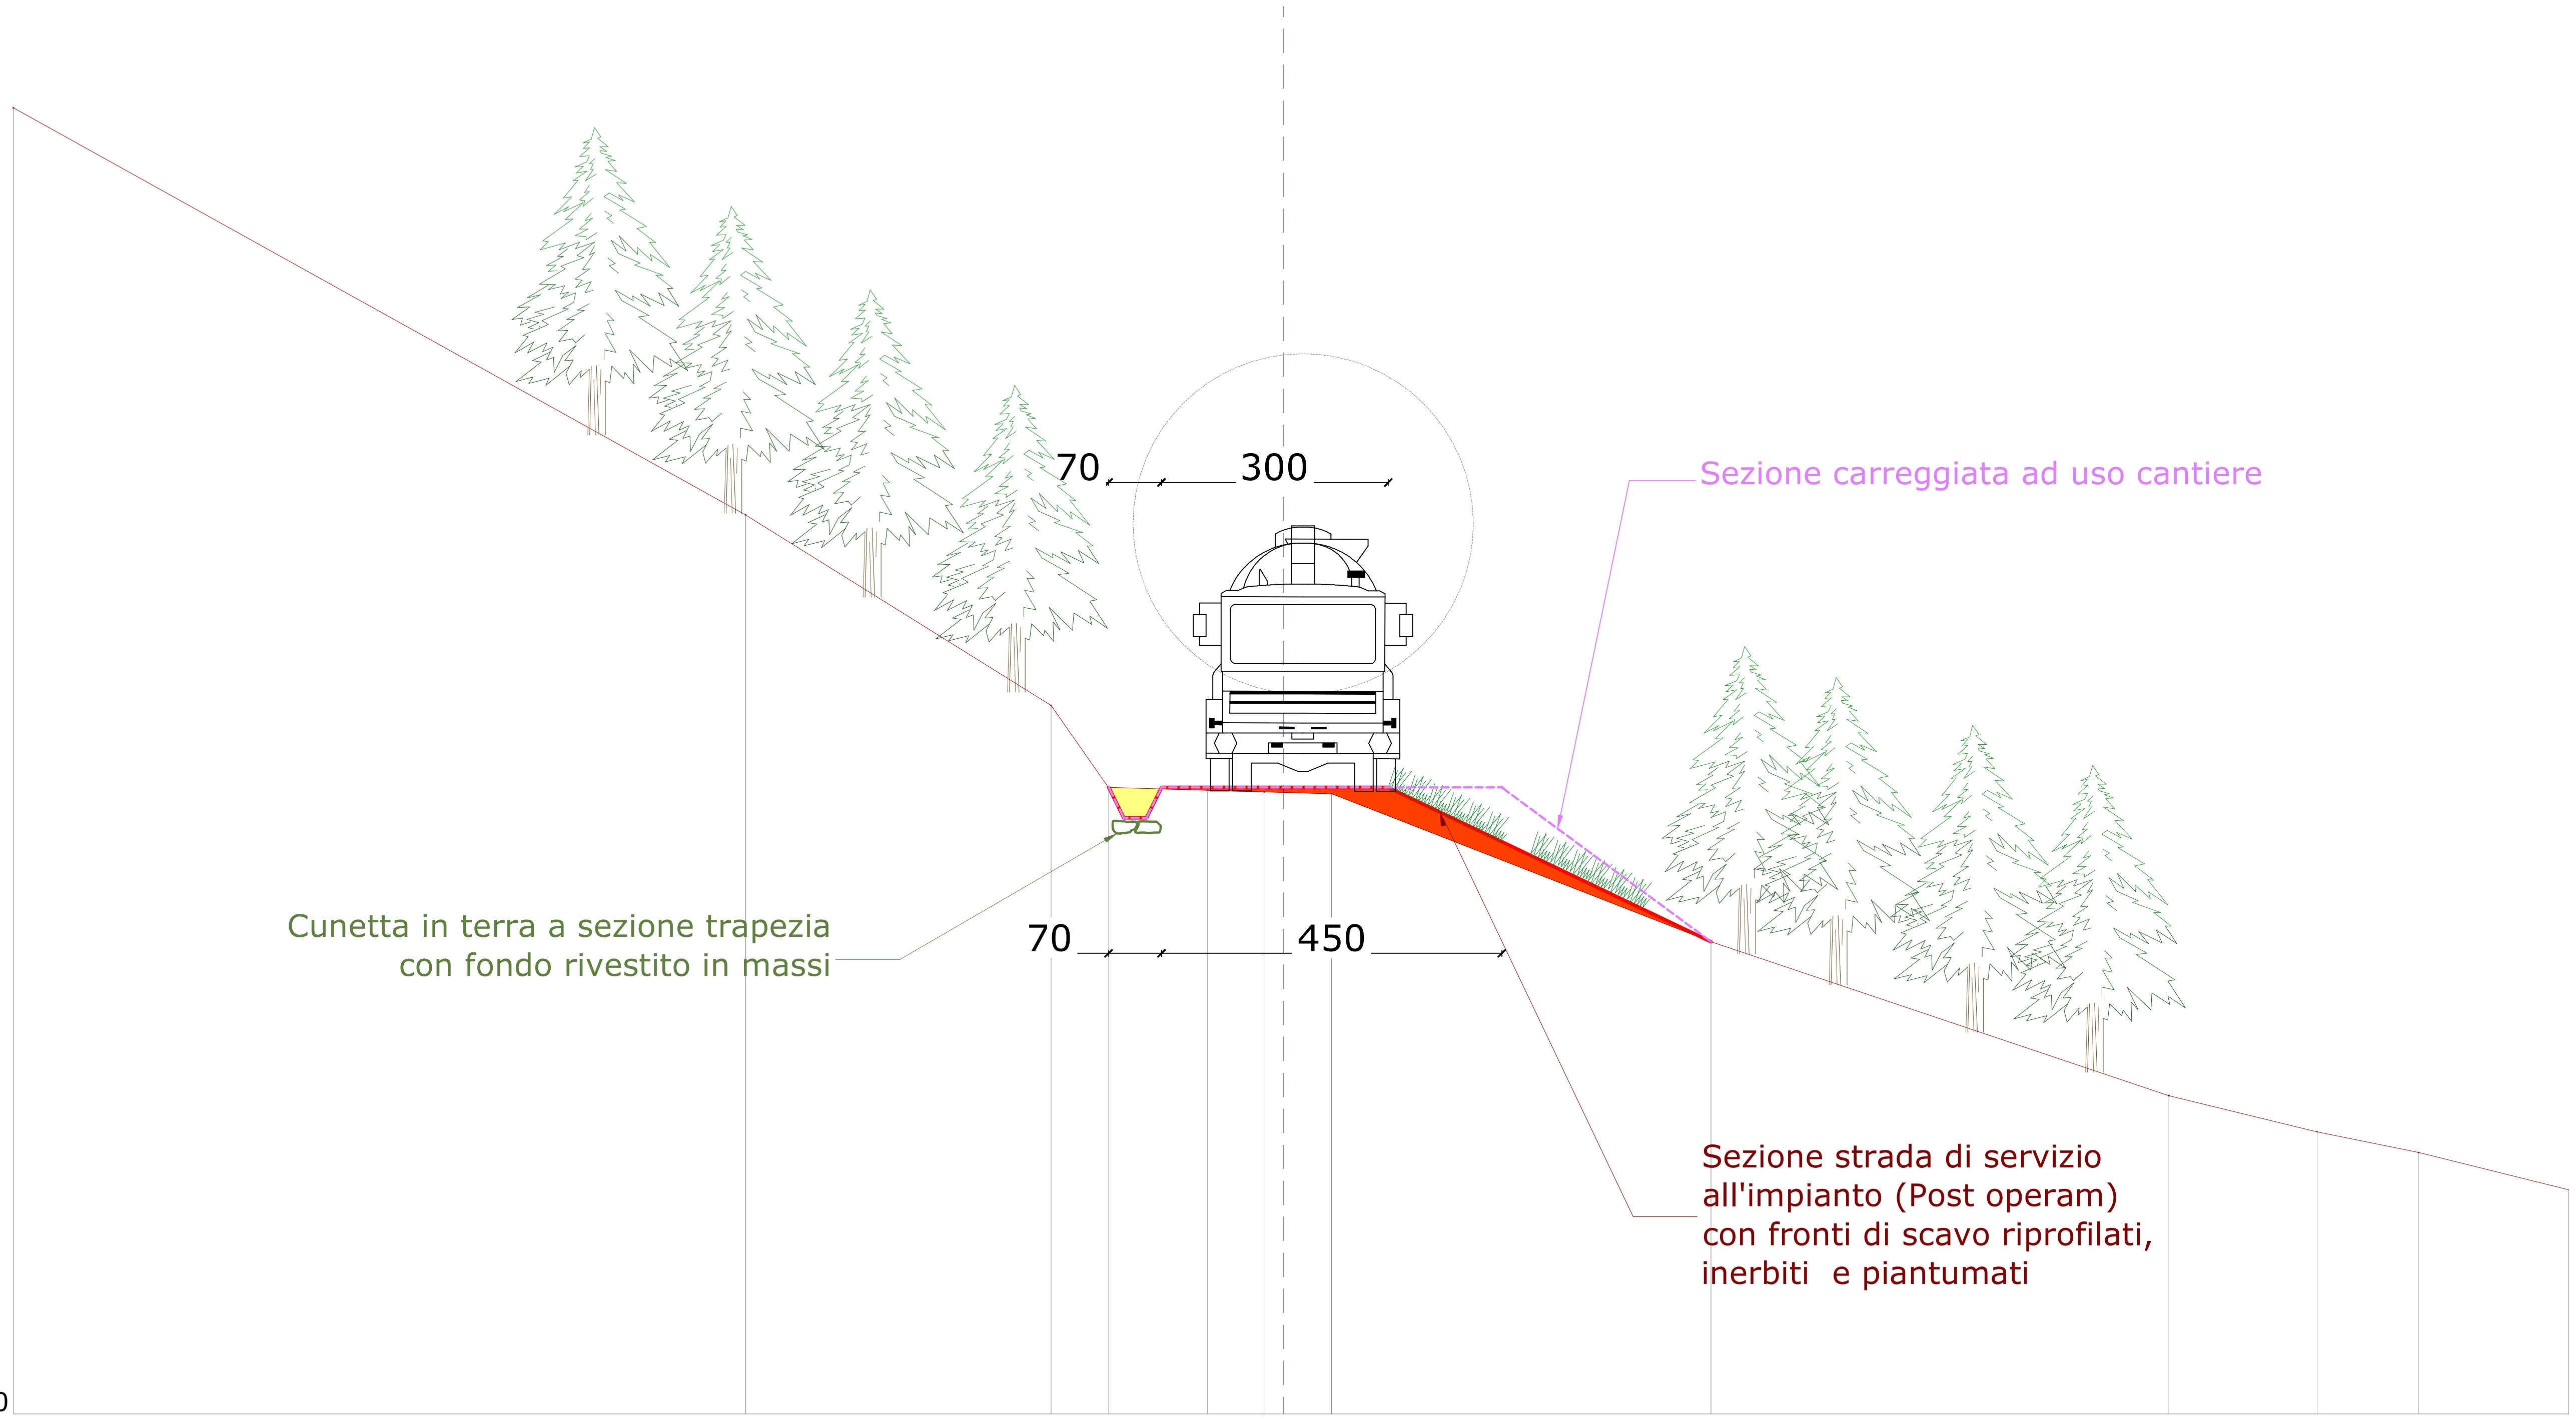


QUOTA DI PROGETTO			740.374	739.290	739.250	739.229	739.205					
QUOTA DEL TERRENO	748.278	742.893	740.374	739.290	739.250	739.229	739.205	737.248	735.211	734.734	734.460	733.469
DISTANZA PARZIALE	4.21	9.68	4.04	0.00	1.30	0.75	0.89	5.02	6.06	1.96	1.34	3.99
DISTANZA DA ORIGINE	-15.79	-6.11	-2.07	-1.31	0.00	0.75	1.64	6.66	12.71	14.67	16.01	20.00

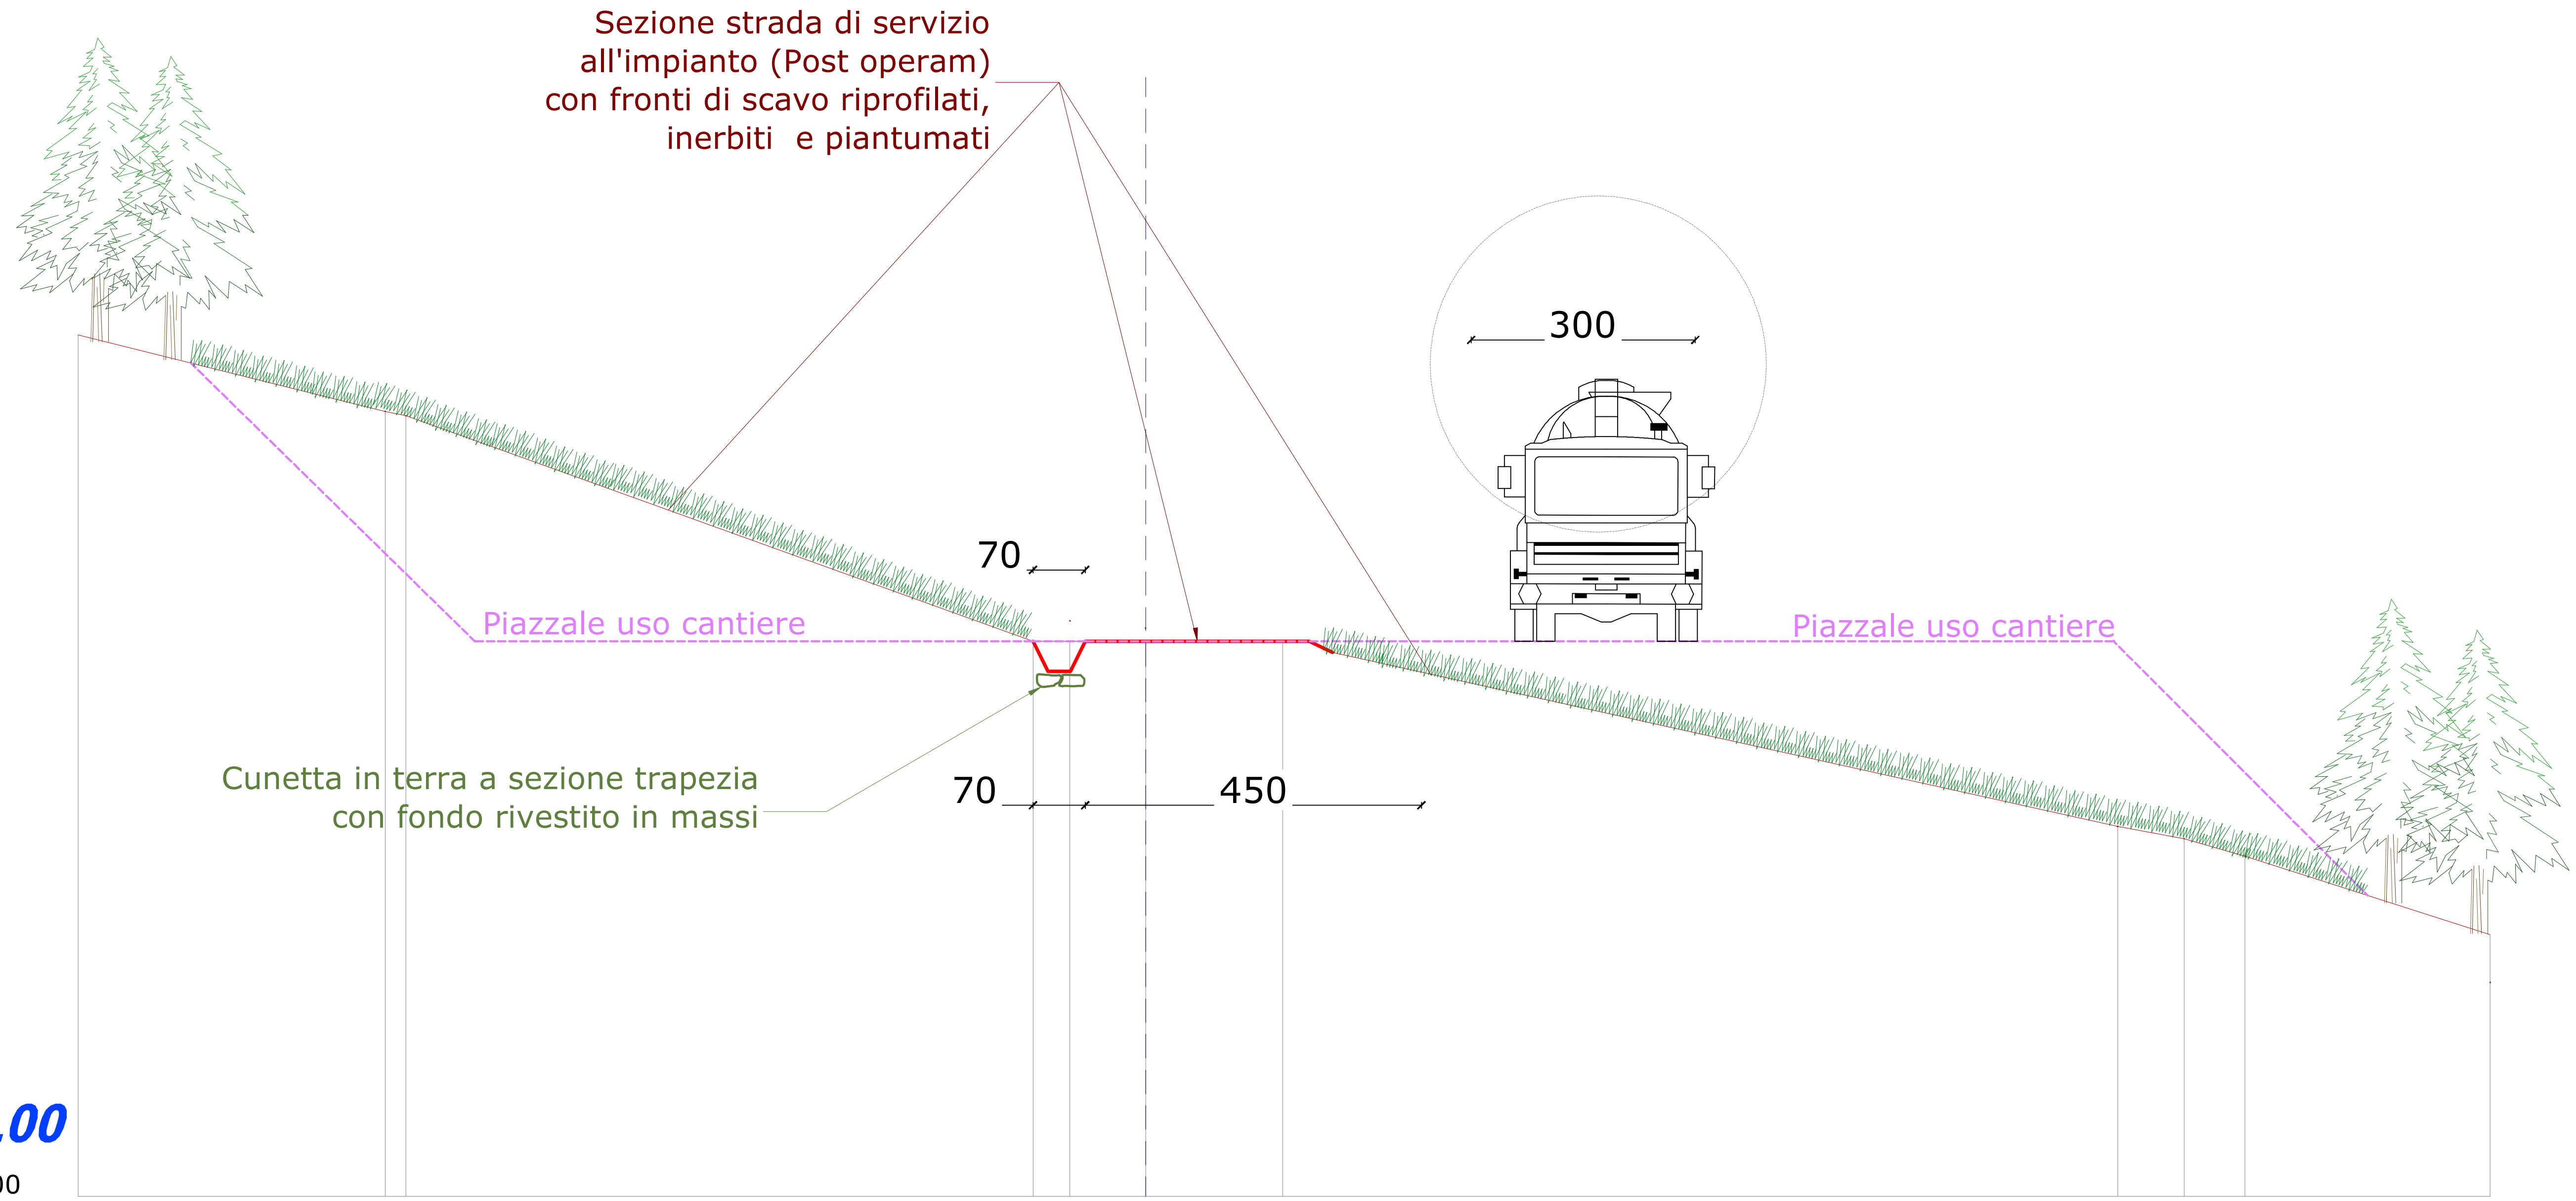

PK 350.00

PC=735.00

QUOTA DI PROGETTO				742.427	742.427	742.427	742.427				
QUOTA DEL TERRENO	747.775	745.504	745.445	742.427	742.427	742.427	742.427	739.950	739.787	739.553	737.863
DISTANZA PARZIALE	0.71	9.11	0.28	8.40	0.50	1.01	1.83	11.18	0.89	0.82	5.28
DISTANZA DA ORIGINE	-19.29	-10.18	-9.90	-1.51	-1.01	0.00	1.83	13.01	13.90	14.72	20.00

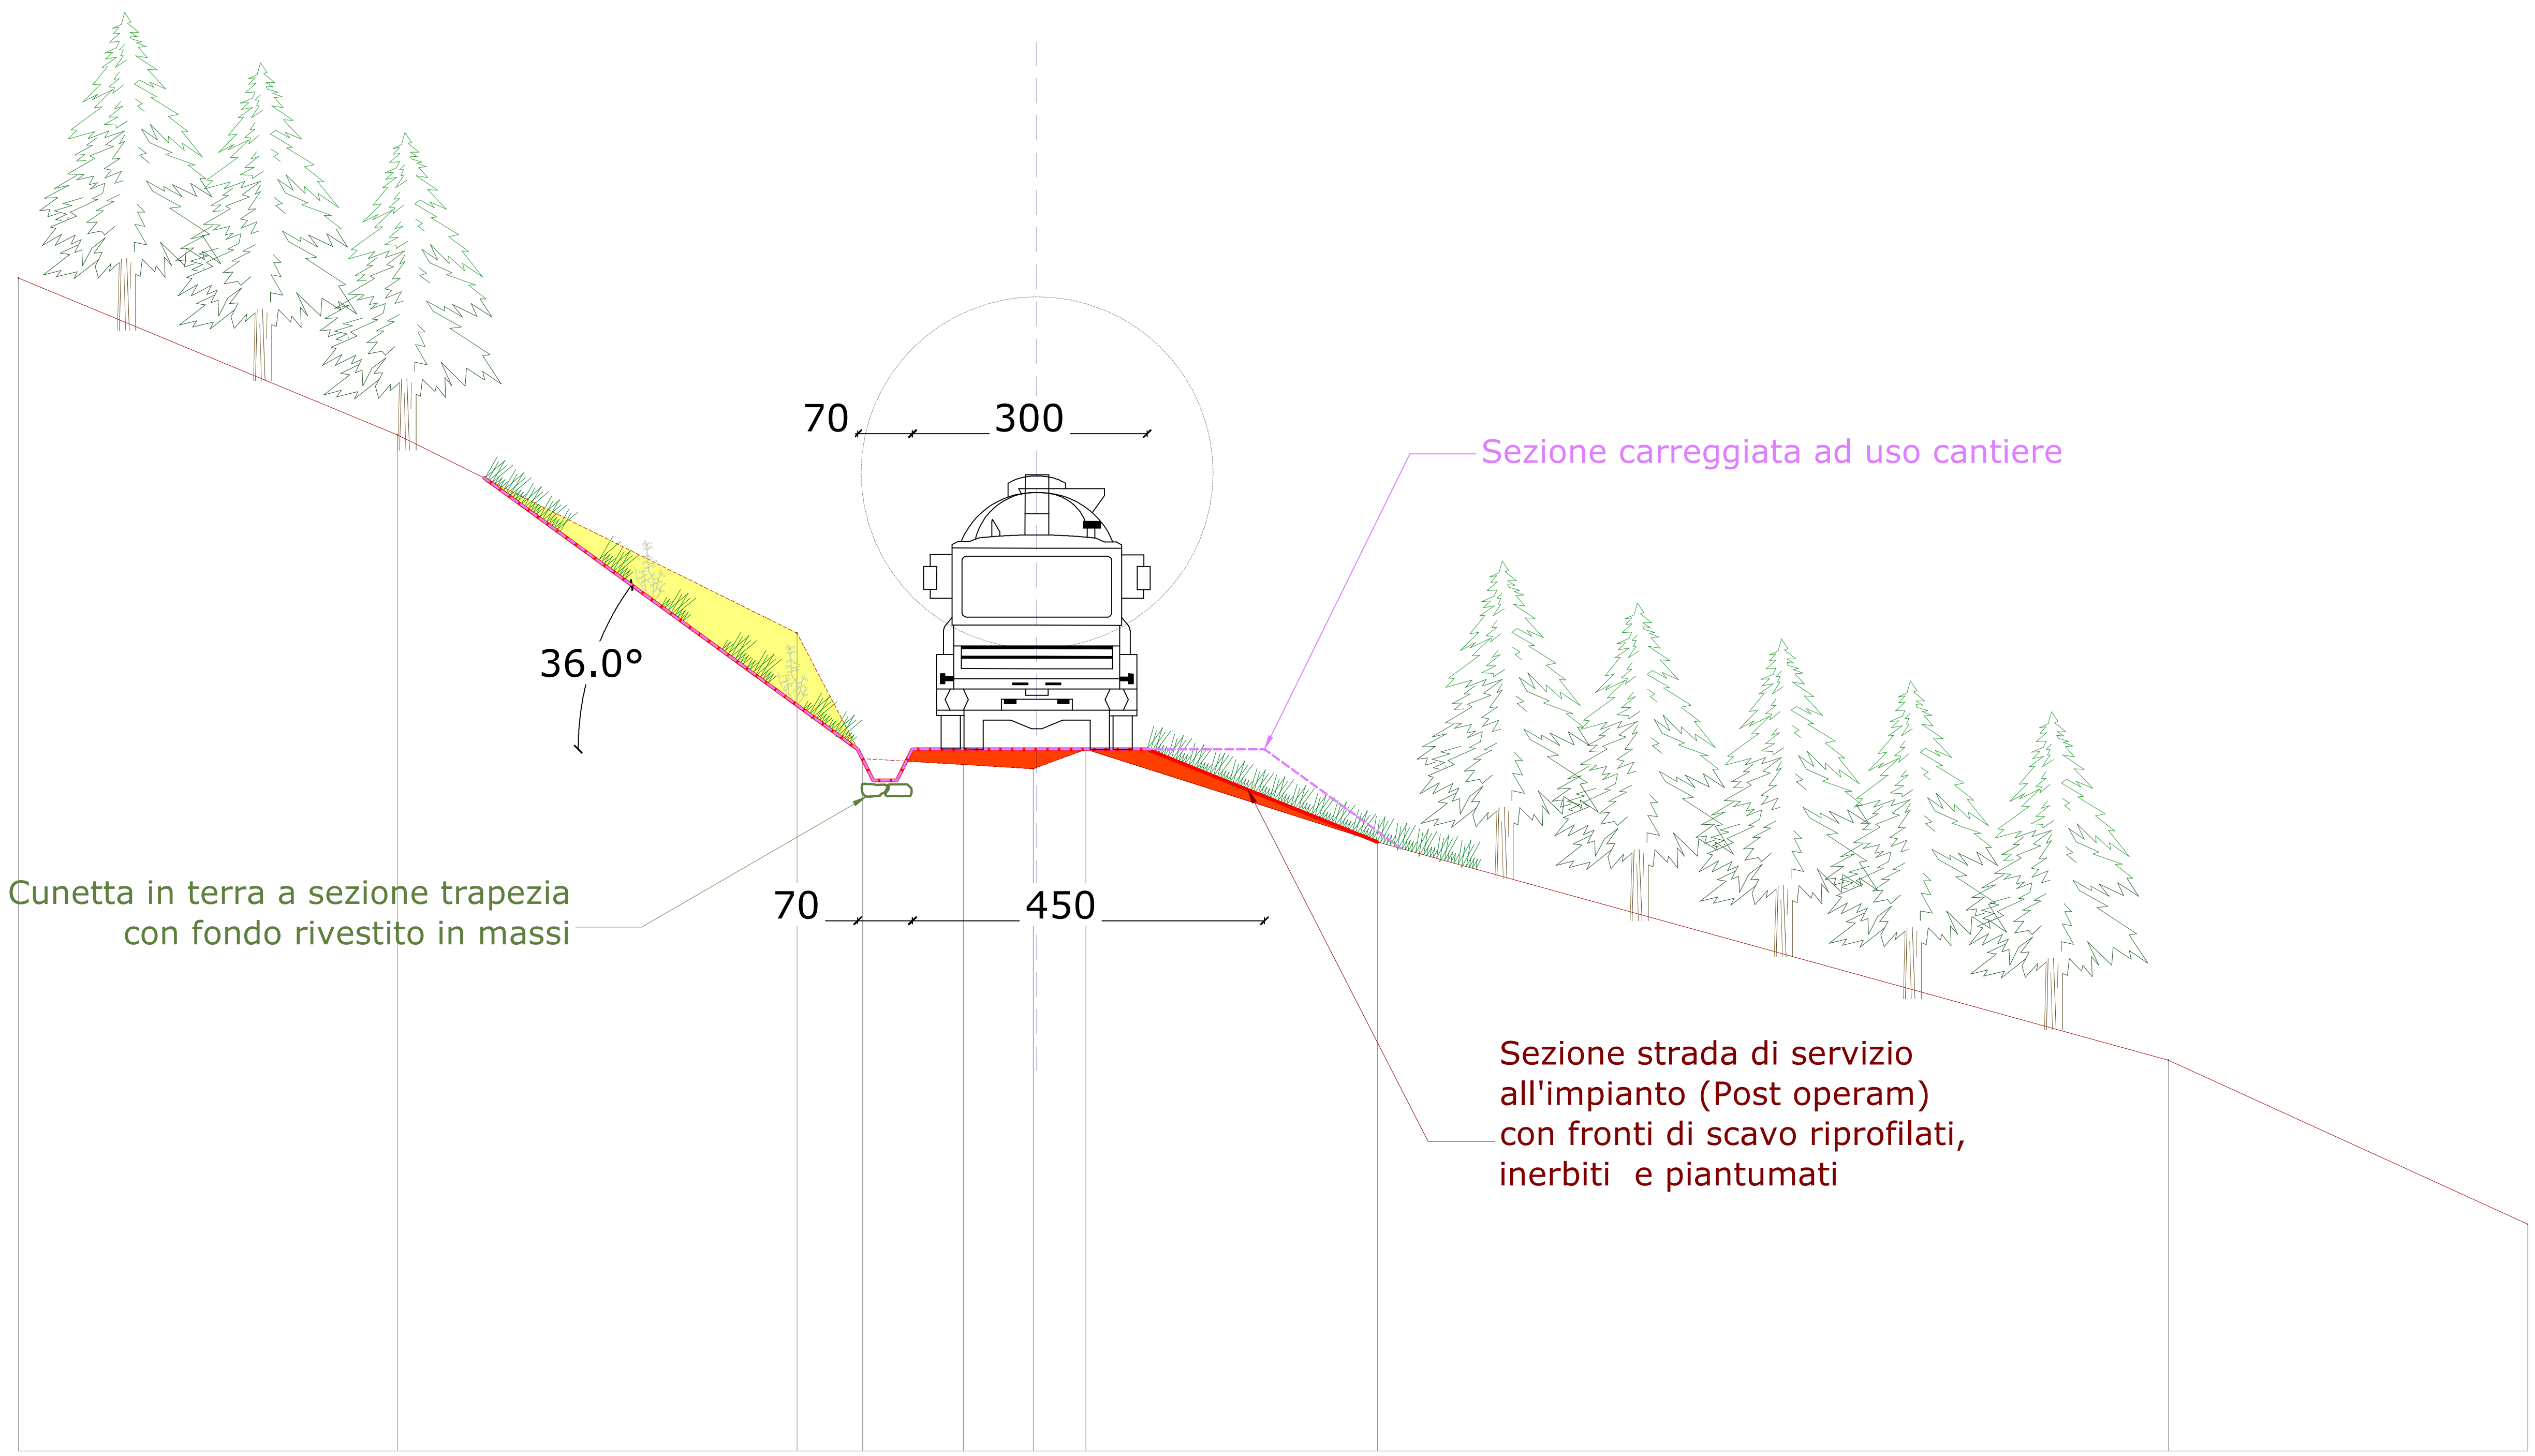

PK 50.00

PC=715.00

QUOTA DI PROGETTO		727.994	724.360	723.855			723.976			
QUOTA DEL TERRENO	730.000	727.994	725.460	723.855	723.779	723.726	723.976	722.789	720.000	717.901
DISTANZA PARZIALE	7.92	4.85	5.10	0.84	1.28	0.90	0.67	3.73	10.11	4.59
DISTANZA DA ORIGINE	-12.08	-7.23	-2.13	-1.28	0.00	0.90	1.57	5.29	15.41	20.00