PROPONENTE:

Wind Alternative Energy s.r.l.

C.so Statuto 20,
12084 MONDOVI (CN)
Partita IVA e Codice Fiscale
- 03463470041-

REGIONE LIGURIA
Provincia di Savona
Comune di Savona
Comune di Albisola Superiore

PROGETTO DEFINITIVO

PARCO EOLICO IN LOCALITÀ BRIC NASO DI GATTO - MONTE NEGINO

(Rif. A.U. 21-03-2013/Prot.23745)

ELABORATO:

Viabilità di servizio alla Torre Eolica n.2 (Sezioni da Pk00 a Pk350)

Scala 1:100

Tavola 6.12 Var01

DATA: Agosto 2016

PROGETTISTA:

Dott. Ing. Daniele PIRRA

Ingegneria
STUDIO DI INGEGNERIA
Viale Divisione Cuneense 1, 12063 Dogliani (CN)
Tel / Fax: 0173.743563 - Cell. 347.1120131
e-mail: studio@dpingegneria.it

A1758

Dott. Fabrizio ONETO
Dott. Dario OTTONELLO

CESBIN s.r.l.
Centro Studi Bionaturalistici
Piazza Giovanni Martinez n. 6/4 - 16143 Genova
Tel-fax 010 816108 - Cell. 340 6298028
e-mail: info@cesbin.it

PROGETTISTA:

ORDINE DEGLI INGEGNERI DELLA PROVINCIA DI CUNEO
Dott. Ing. Daniele Pirra


COLLEGIO degli AGROTECNICI e degli AGROTECNICI LAUREATI
FABRIZIO ONETO N. 328
GENOVA - LA SPEZIA

PROPONENTE:


NOTE:

PK 01

QT.RIF. 670.000

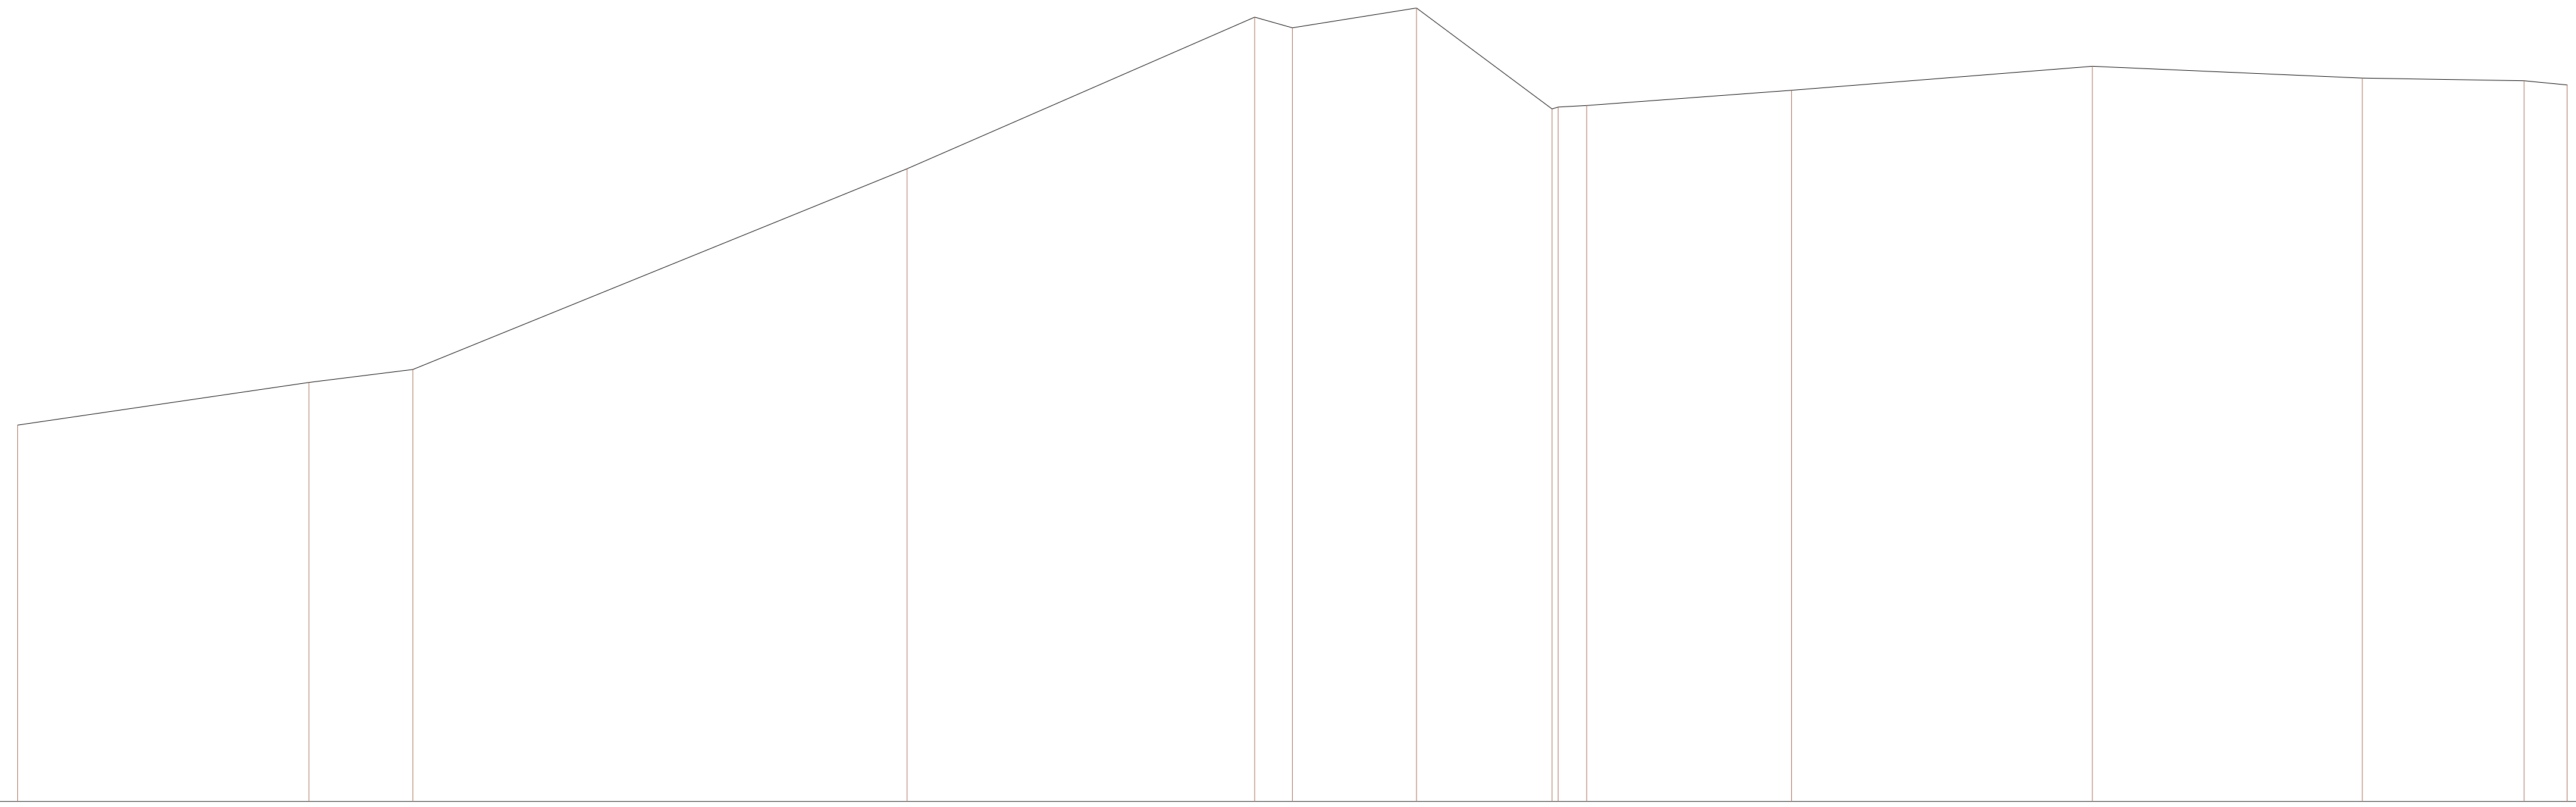

QUOTA DEL TERRENO	674.18	674.66	674.80	677.03	678.72	678.60	678.82	677.70	677.72	677.74	677.90	678.17	678.04	678.01	677.96
DISTANZA PARZIALE		3.24	1.16	5.50	3.87	0.42	1.38	1.51		0.32	2.28	3.34	3.00	1.80	0.48
DISTANZA DA ORIGINE	51.95	55.20	56.35	61.85	65.71	66.13	67.51	69.02	69.09	69.41	71.68	75.03	78.03	79.83	80.31

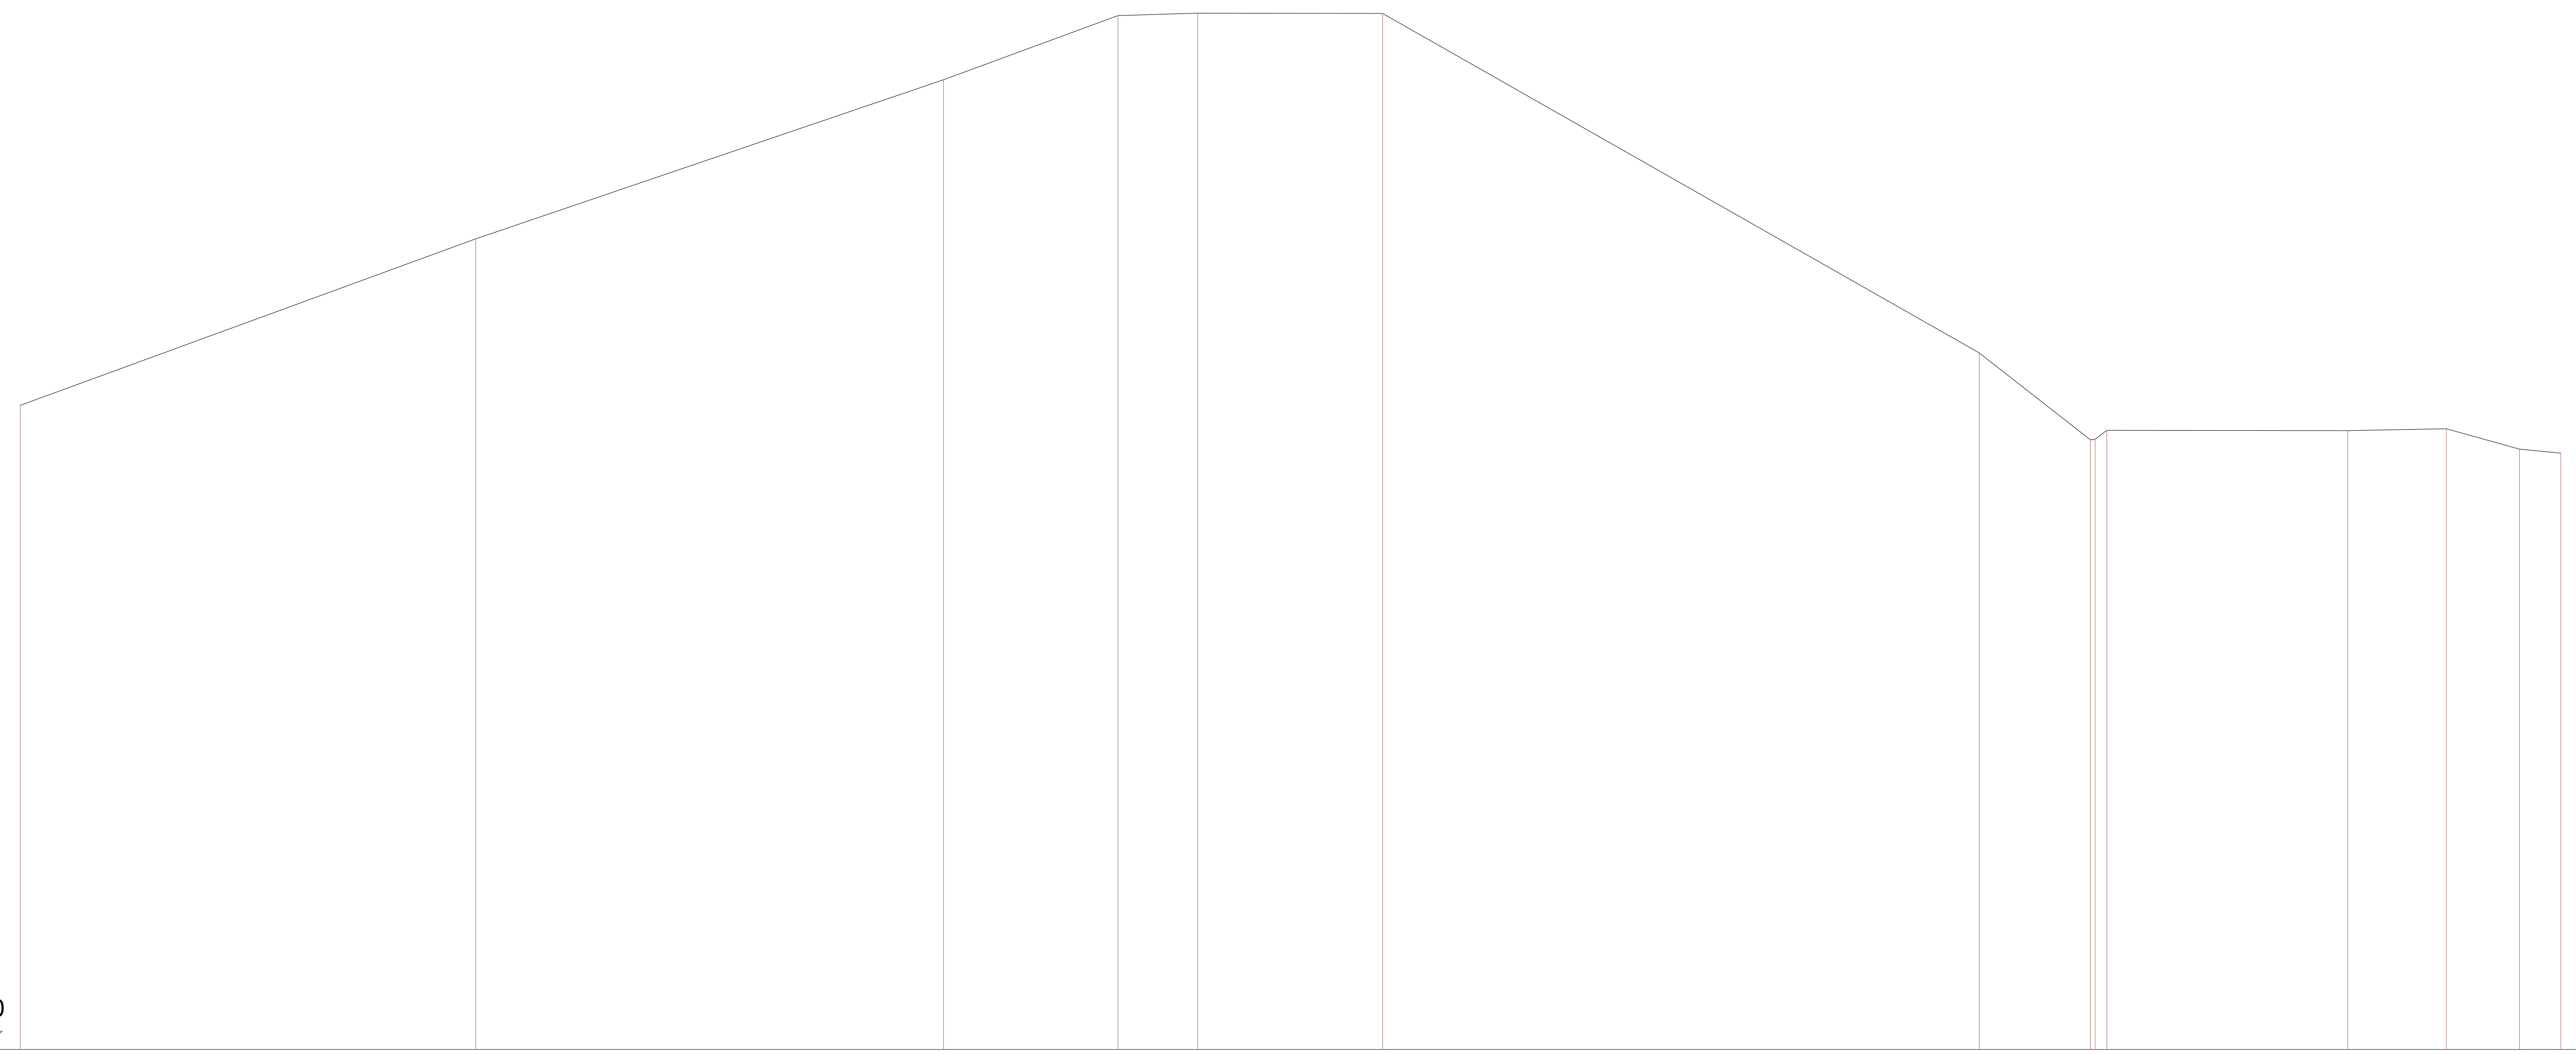


PK 02

QT.RIF. 670.000

QUOTA DEL TERRENO	DISTANZA PARZIALE	DISTANZA DA ORIGINE
678.84		45.63
681.13	6.26	51.89
683.32	6.43	58.31
684.20	2.40	60.71
684.23	1.10	61.81
684.23	2.54	64.35
679.56	8.20	72.54
678.37	1.53	74.08
678.38		74.14
678.50		74.30
678.50	3.31	77.61
678.52	1.36	78.97
678.24	1.00	79.97
678.19	0.57	80.54


Volume di terreno interessato da:
a) Sterro in fase di costruzione
b) Riporto, riprofilatira e ripristino in fase di ripristino

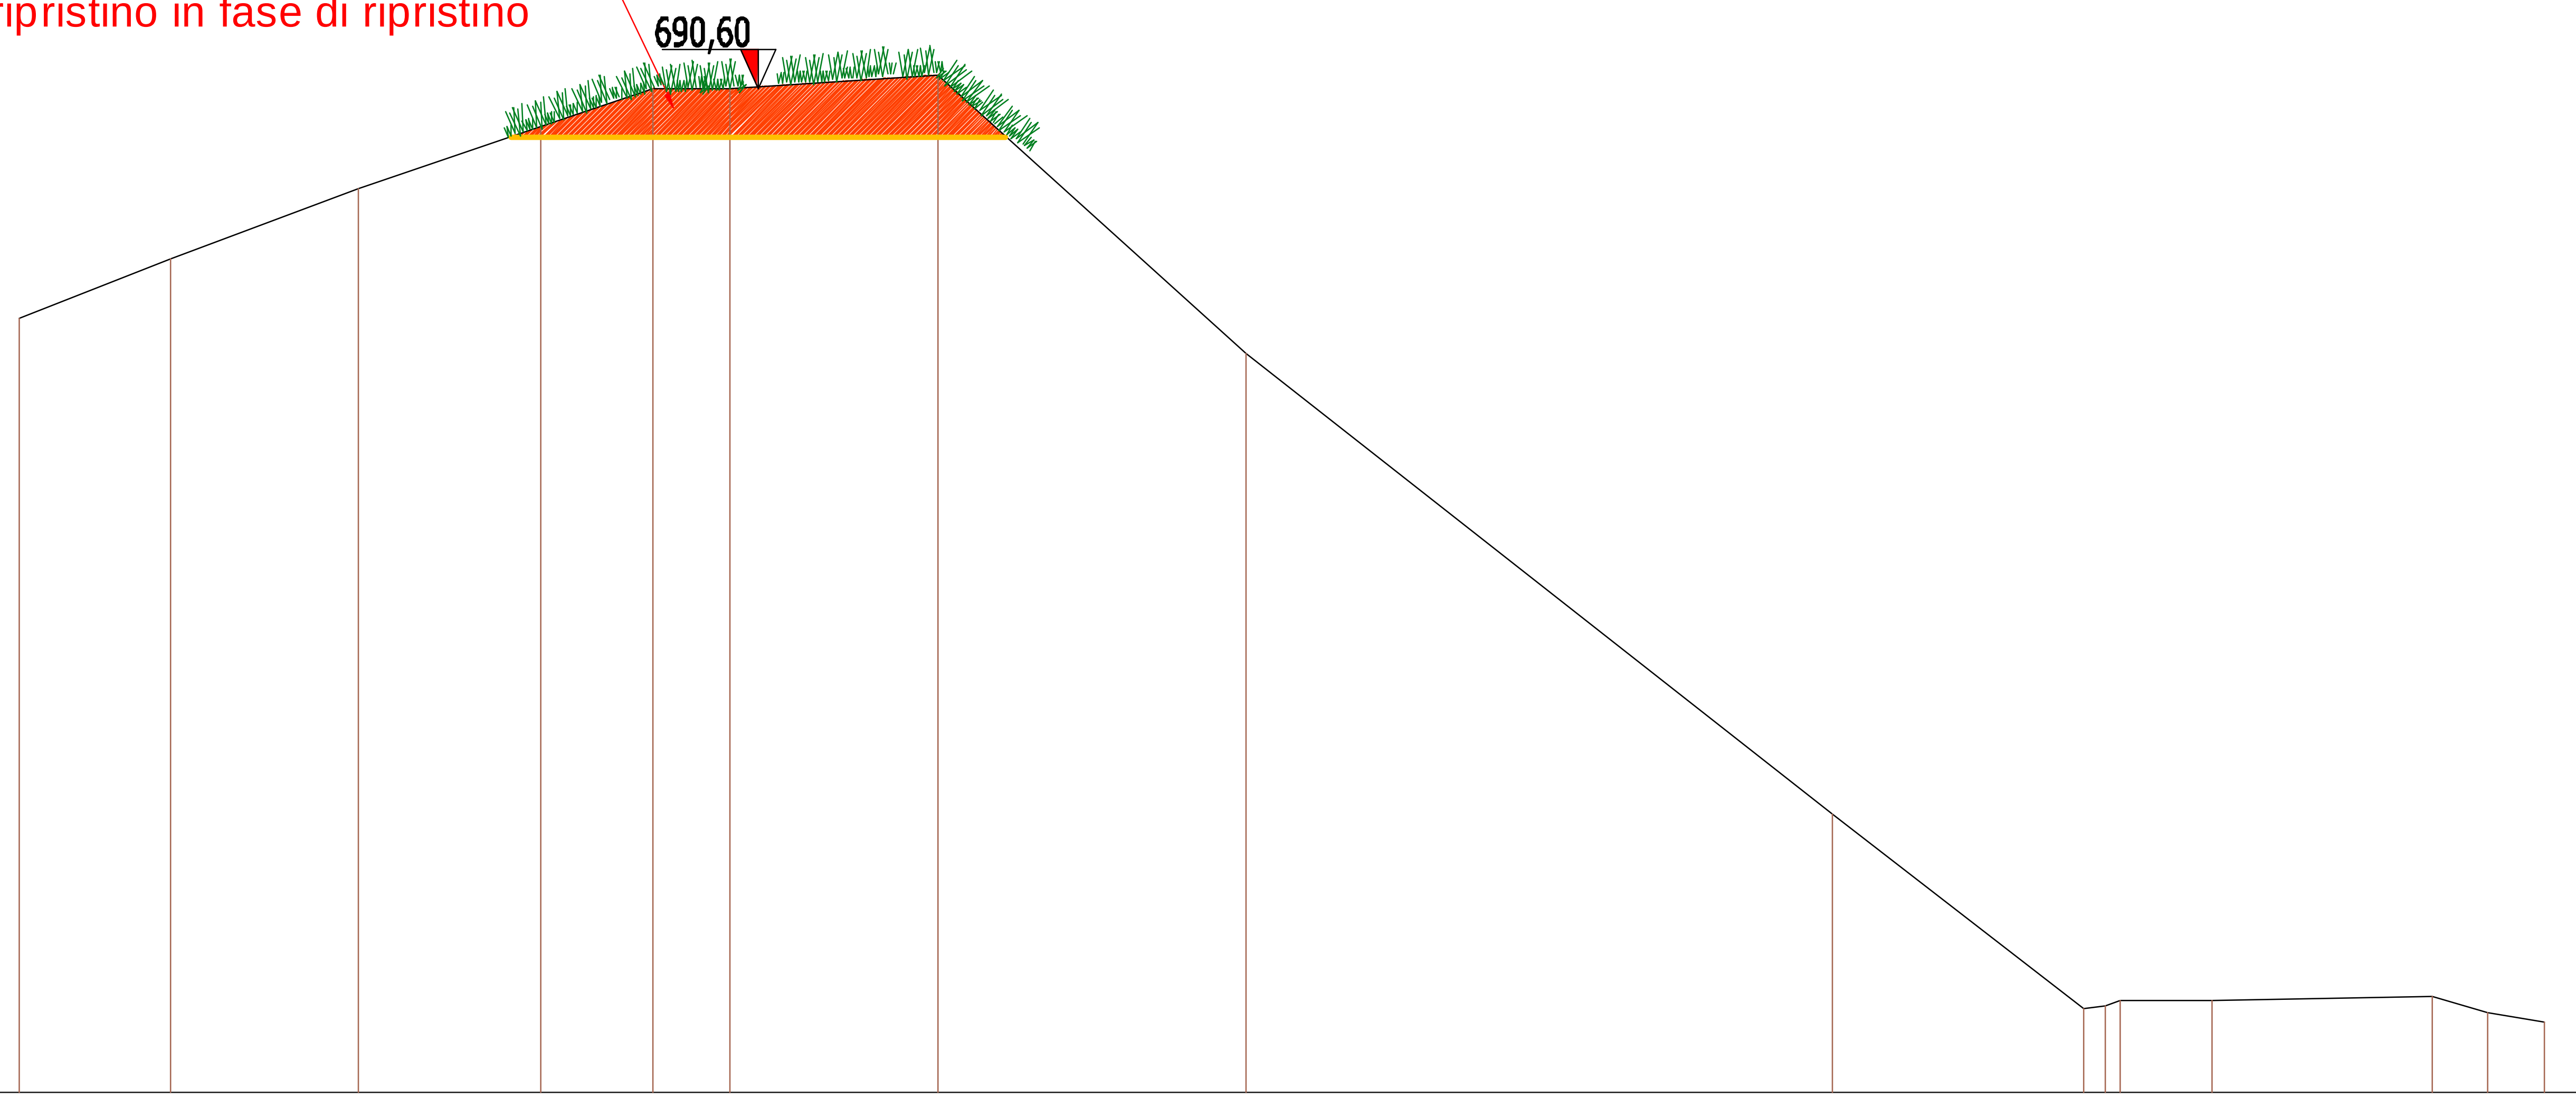

PK 03


QT.RIF. 670.000

QUOTA DEL TERRENO	687.72	688.48	689.34	690.13	690.60	690.60	690.78	687.28	681.50	679.06	679.09	679.16	679.16	679.21	679.01	678.88
DISTANZA PARZIALE		1.90	2.35	2.30	1.40	0.97	2.60	3.88	7.35	3.15	0.28		1.15	2.76	0.70	0.71
DISTANZA DA ORIGINE	49.29	51.20	53.55	55.85	57.25	58.23	60.82	64.70	72.06	75.20	75.48	75.66	76.82	79.58	80.28	80.99

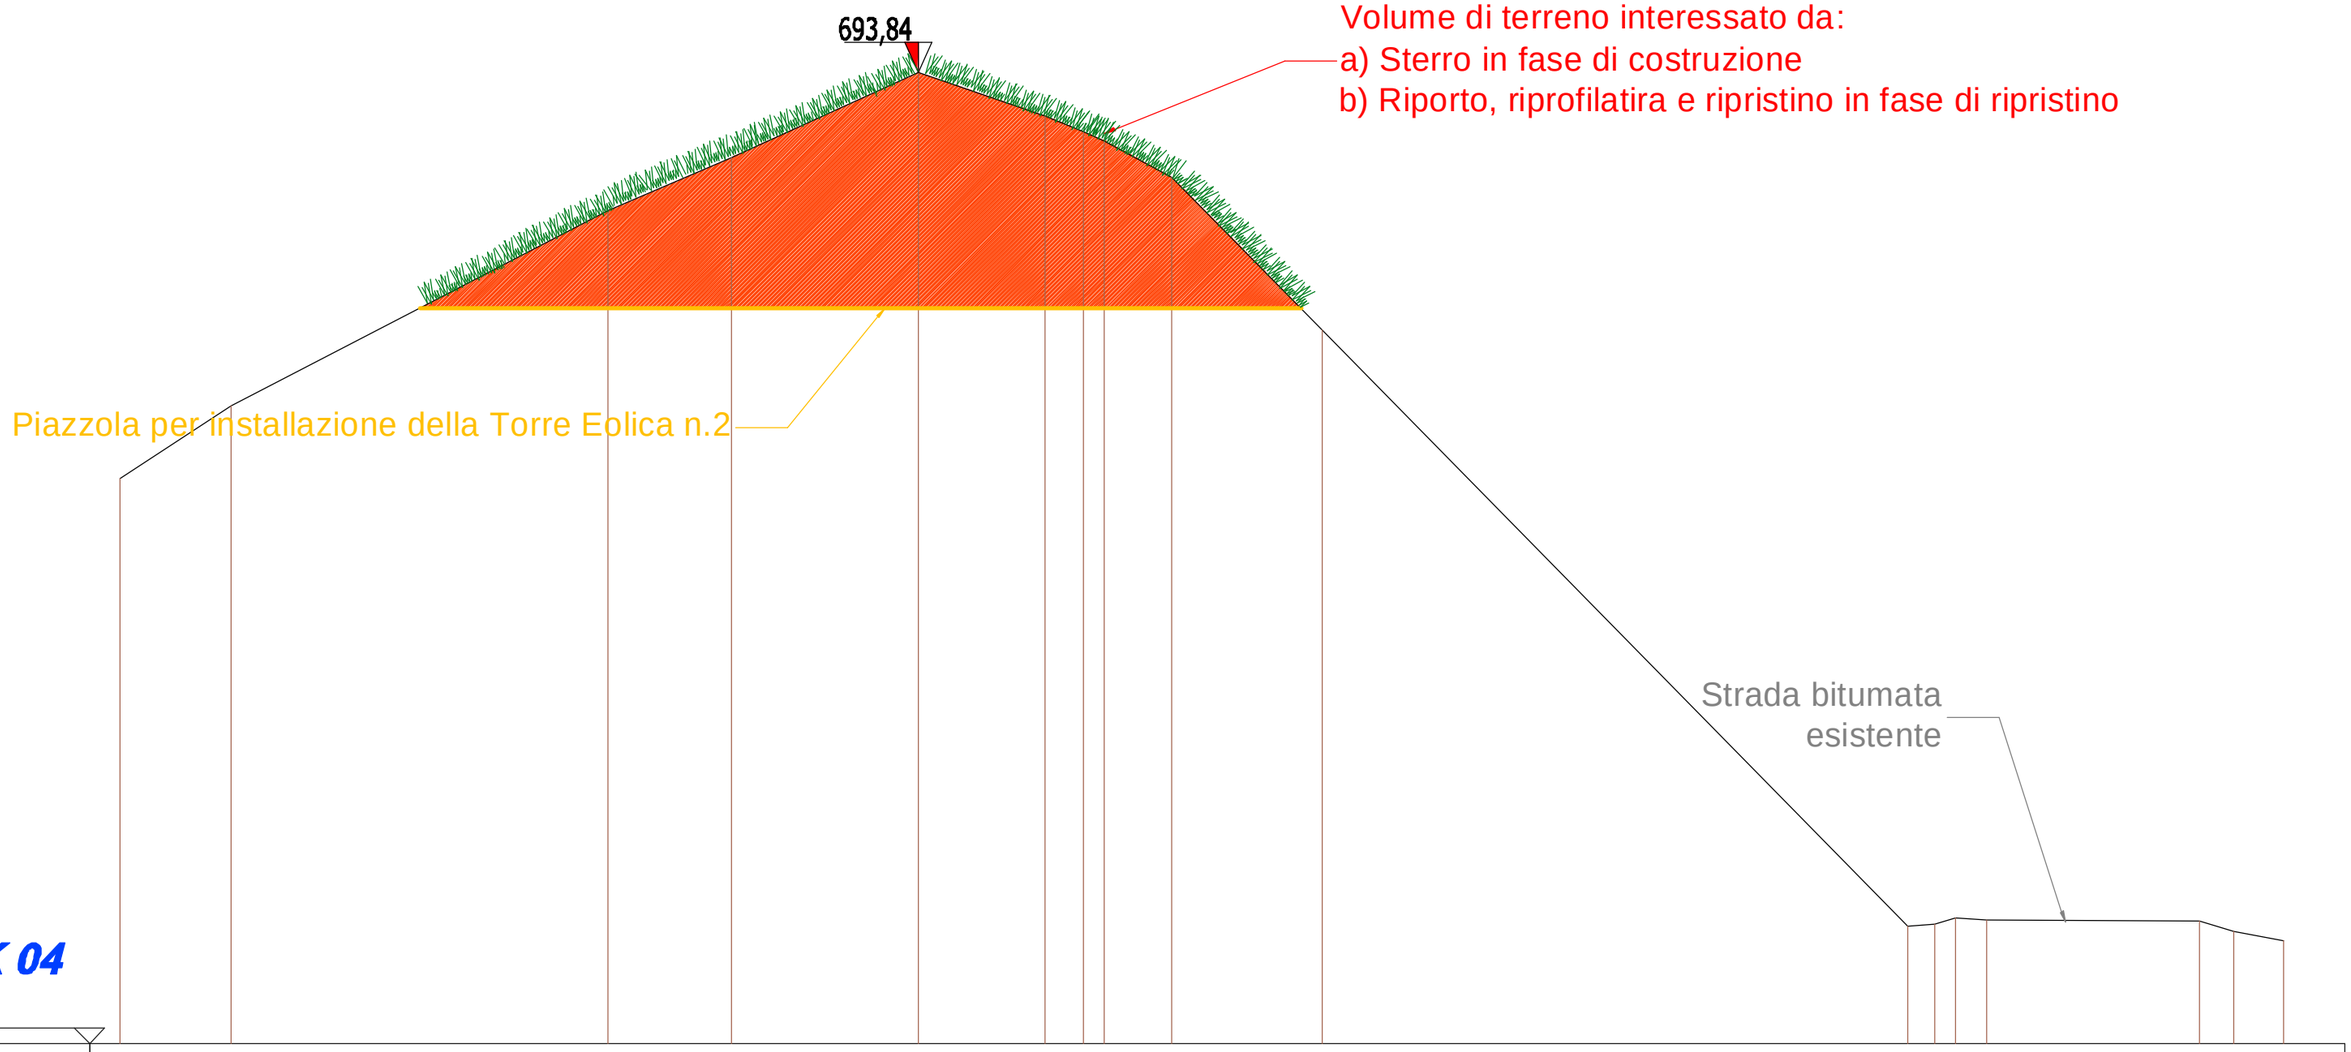

PK 04

QUOTA DEL TERRENO	687.21	688.40				691.59	692.46			693.84	693.14	692.87	692.74	692.14	689.65					679.91	679.95	680.04	680.02			680.00	679.83	679.68
DISTANZA PARZIALE		1.80			6.16			2.01		3.06	2.07	0.63	0.34	1.10	2.46			9.56			0.43	0.35	0.49	3.49			0.55	0.83
DISTANZA DA ORIGINE	46.16	47.97				54.13	56.14			59.20	61.27	61.90	62.24	63.34	65.79					75.36	75.79	76.14	76.63			80.12	80.67	81.50

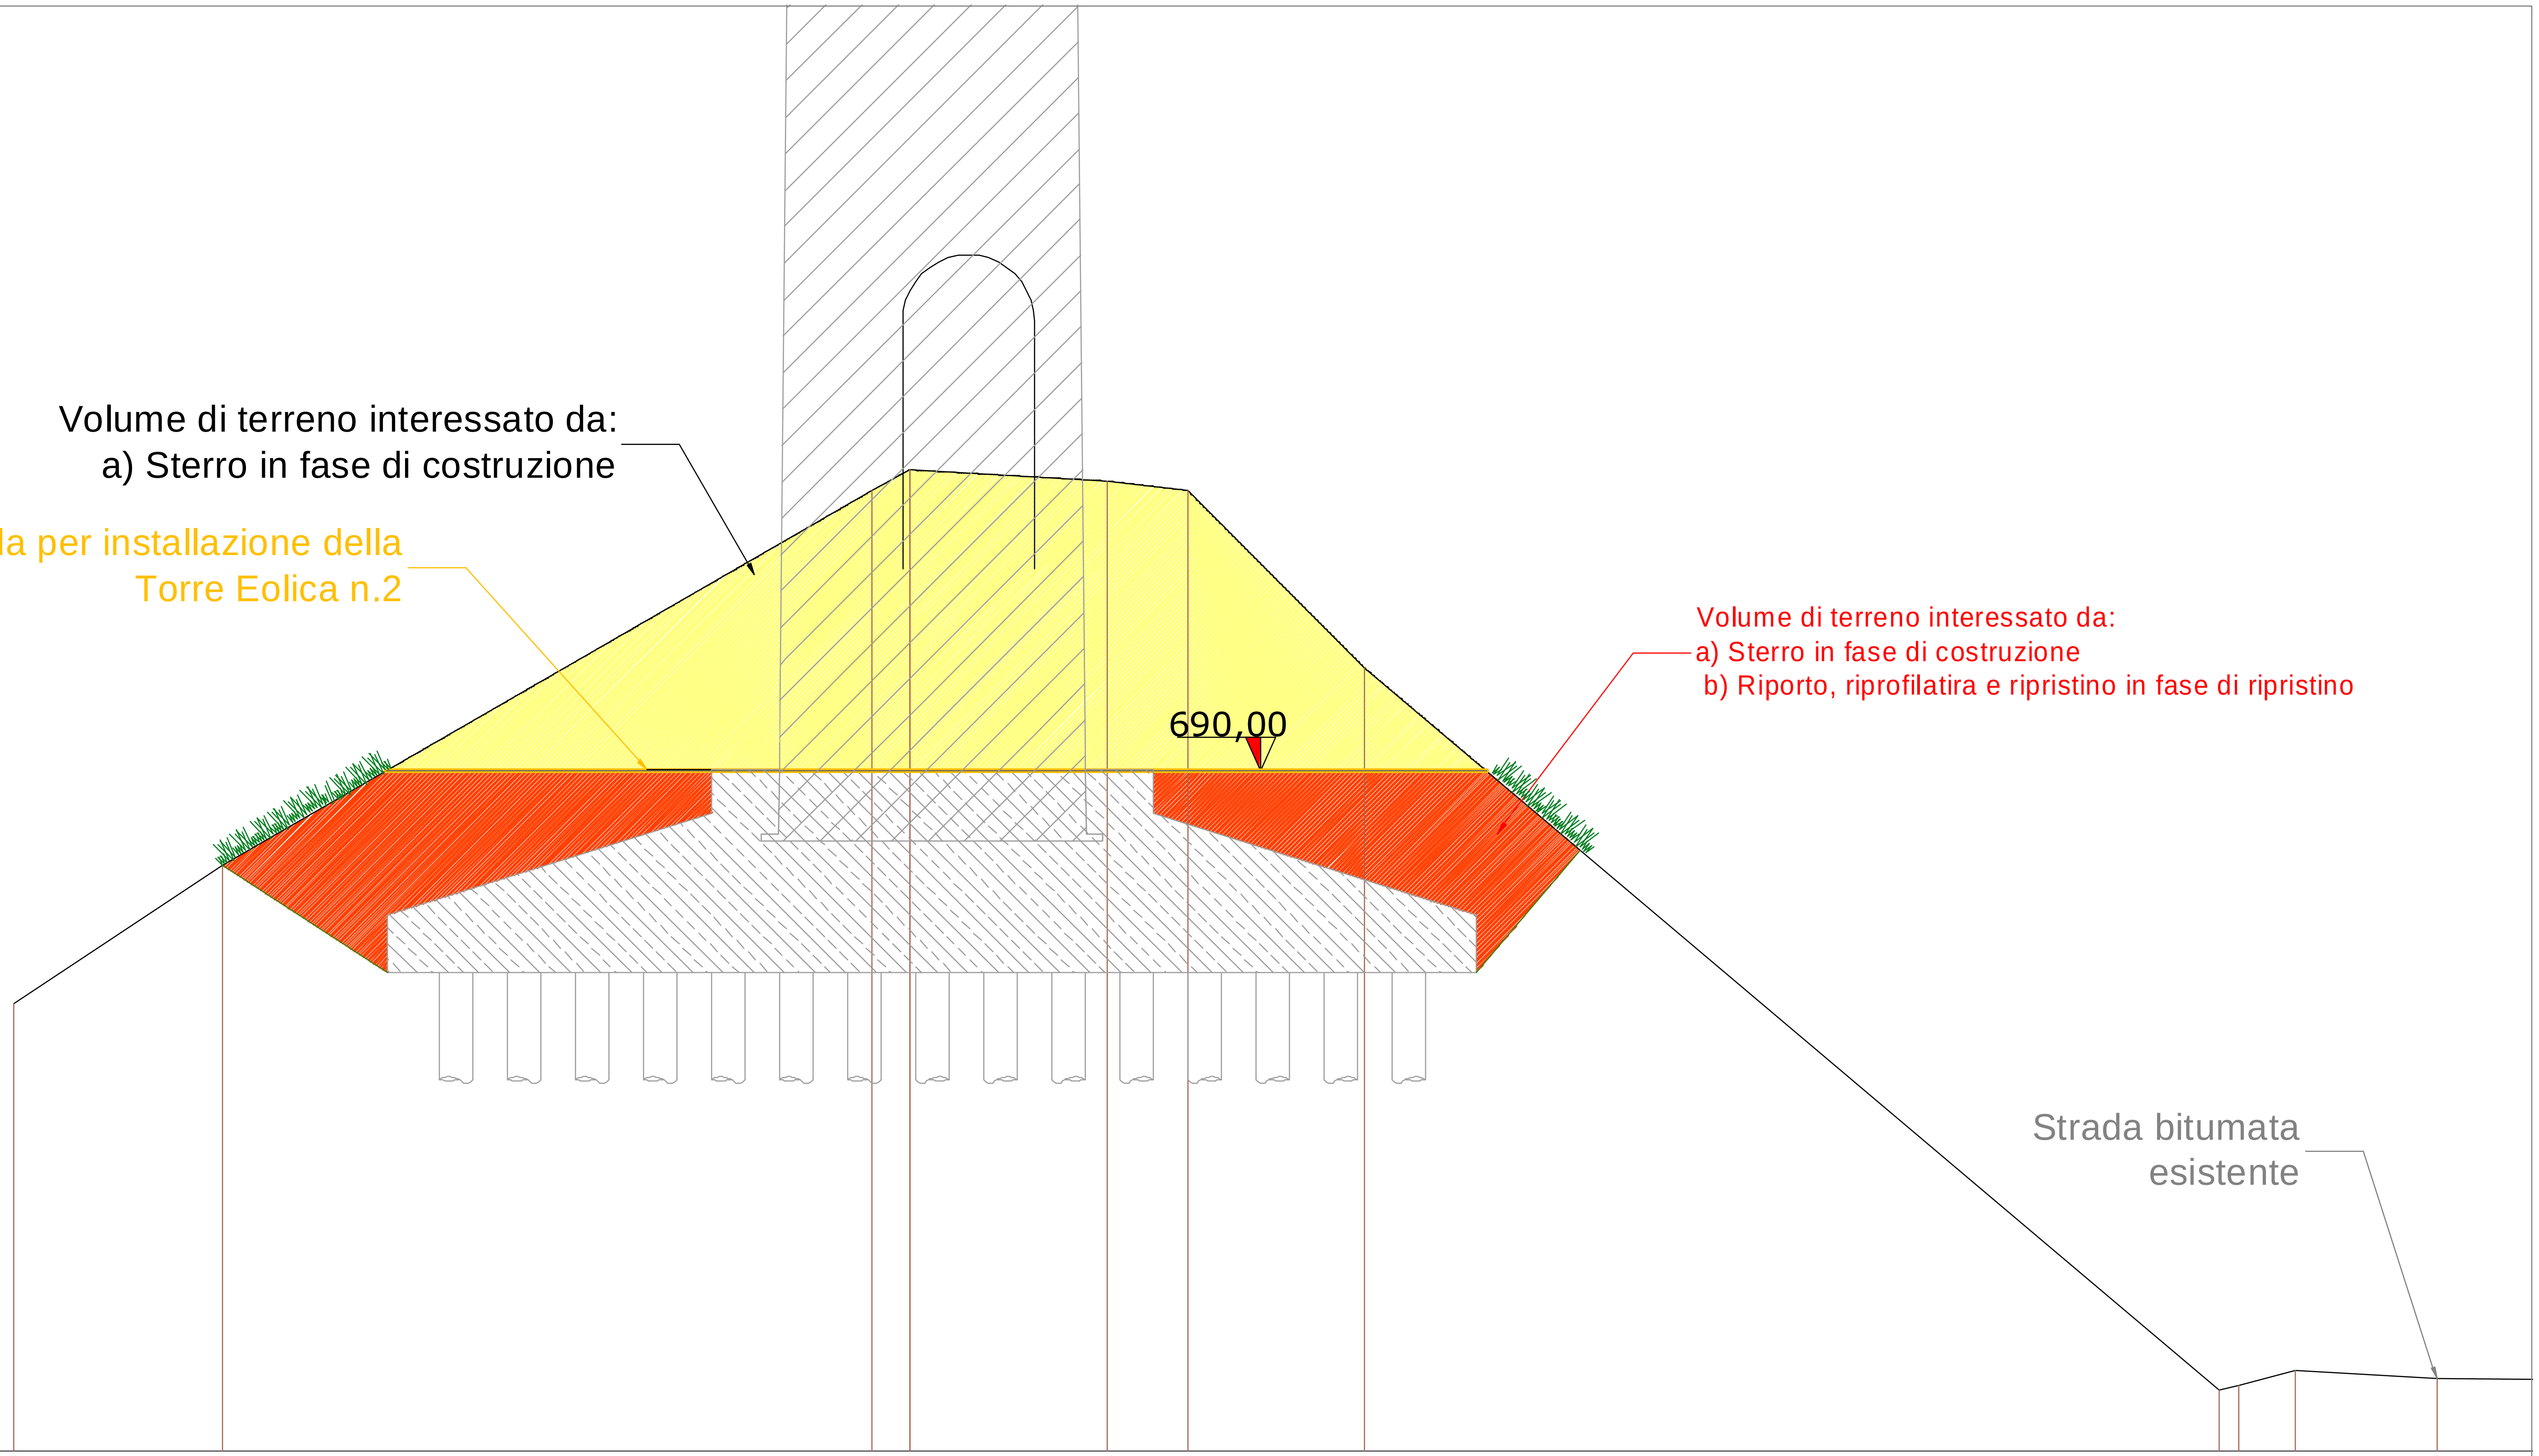

PK 05

QT.RIF. 680.000

QUOTA DEL TERRENO	686.58	688.61	694.12	694.44	694.43	694.27	694.13	691.52	680.91	680.96	681.19	681.06	
DISTANZA PARZIALE		3.06	9.55	0.56		2.89	1.19	2.60	12.55	0.29	0.82	2.09	1.99
DISTANZA DA ORIGINE	42.91	45.97	55.51	56.07	56.07	58.96	60.15	62.75	75.31	75.60	76.42	78.51	

Sezione strada di servizio all'impianto (Post operam)
con fronti di scavo riprofilati, inerbiti e piantumati

Volume di terreno interessato da:
a) Sterro in fase di costruzione

690,00


Piazzola per installazione della Torre Eolica n.2
in partre riprofilata e inerbita

Cunetta in terra a sezione trapezia
con fondo rivestito in massi


PK 06

QT.RIF. 680.000

QUOTA DEL TERRENO	683.88	687.43	689.69	692.82	695.48 695.62 695.59 695.52	695.05	688.56	
DISTANZA PARZIALE	4.84	3.20	4.92	5.77	2.65	7.96	8.51	
DISTANZA DA ORIGINE	37.32	42.17	45.36	50.28	56.05 56.29 56.38 56.50	59.15	67.10	

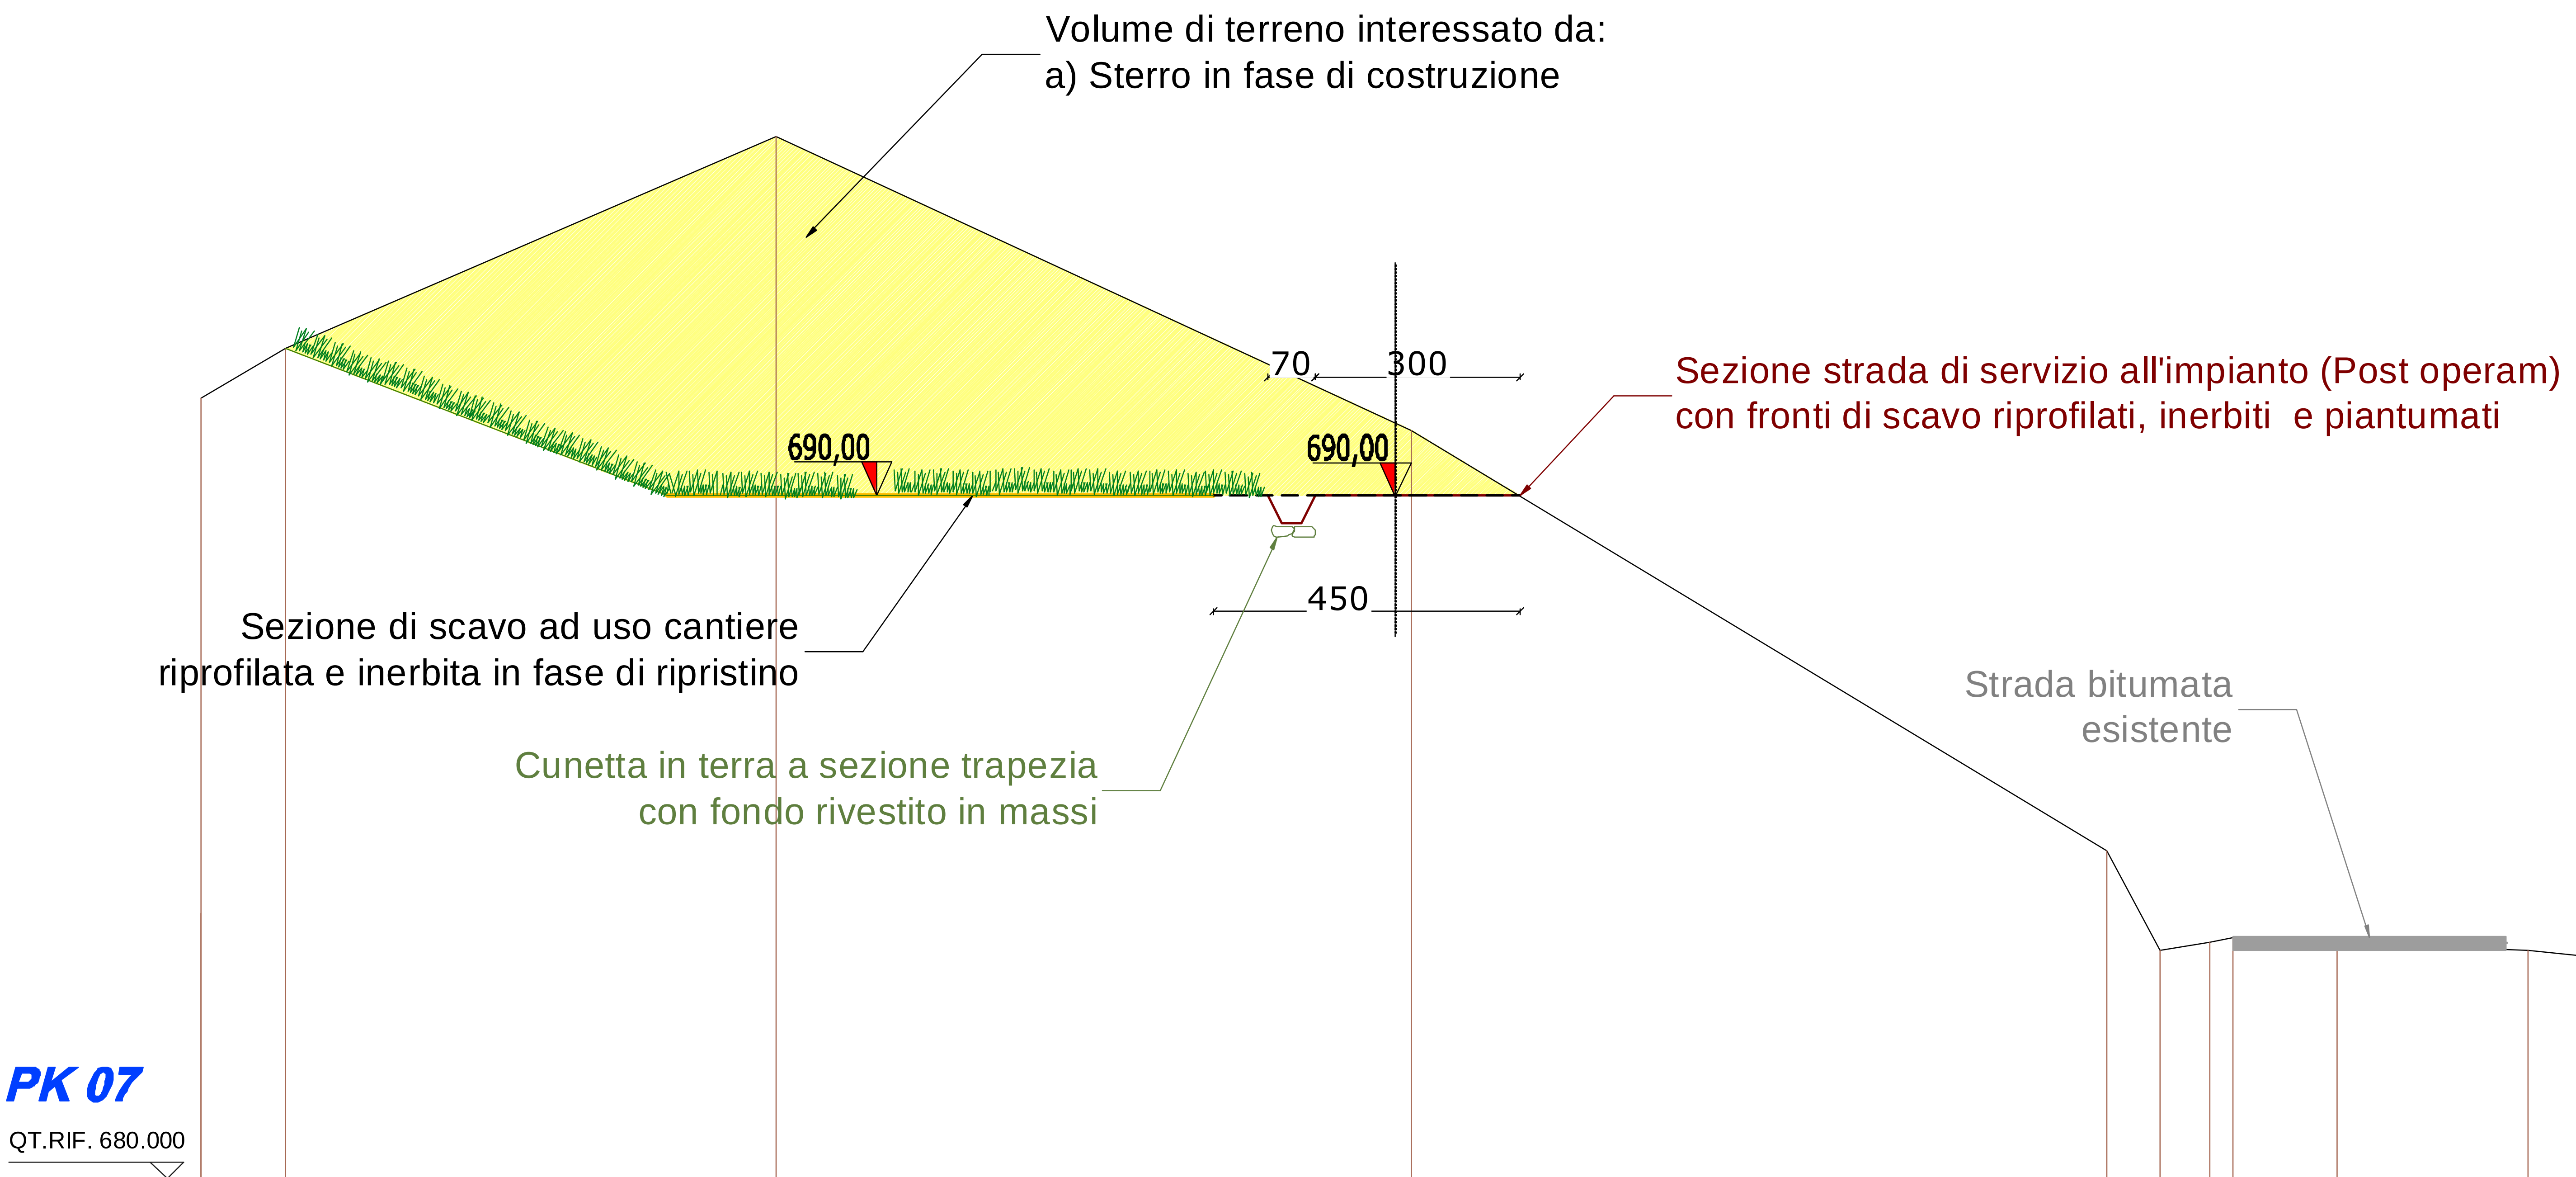


DISTANZA DA ORIGINE	QUOTA DEL TERRENO	DISTANZA PARZIALE
47.32	691.42	3.30
48.56	692.16	1.24
55.75	695.25	7.19
65.05	690.96	9.30
75.23	684.81	10.18
76.02	683.34	0.79
76.75	683.46	0.73
77.09	683.53	0.34
78.61	683.45	1.52
81.40	683.35	2.80
82.72	683.21	1.32
83.46	683.16	0.74

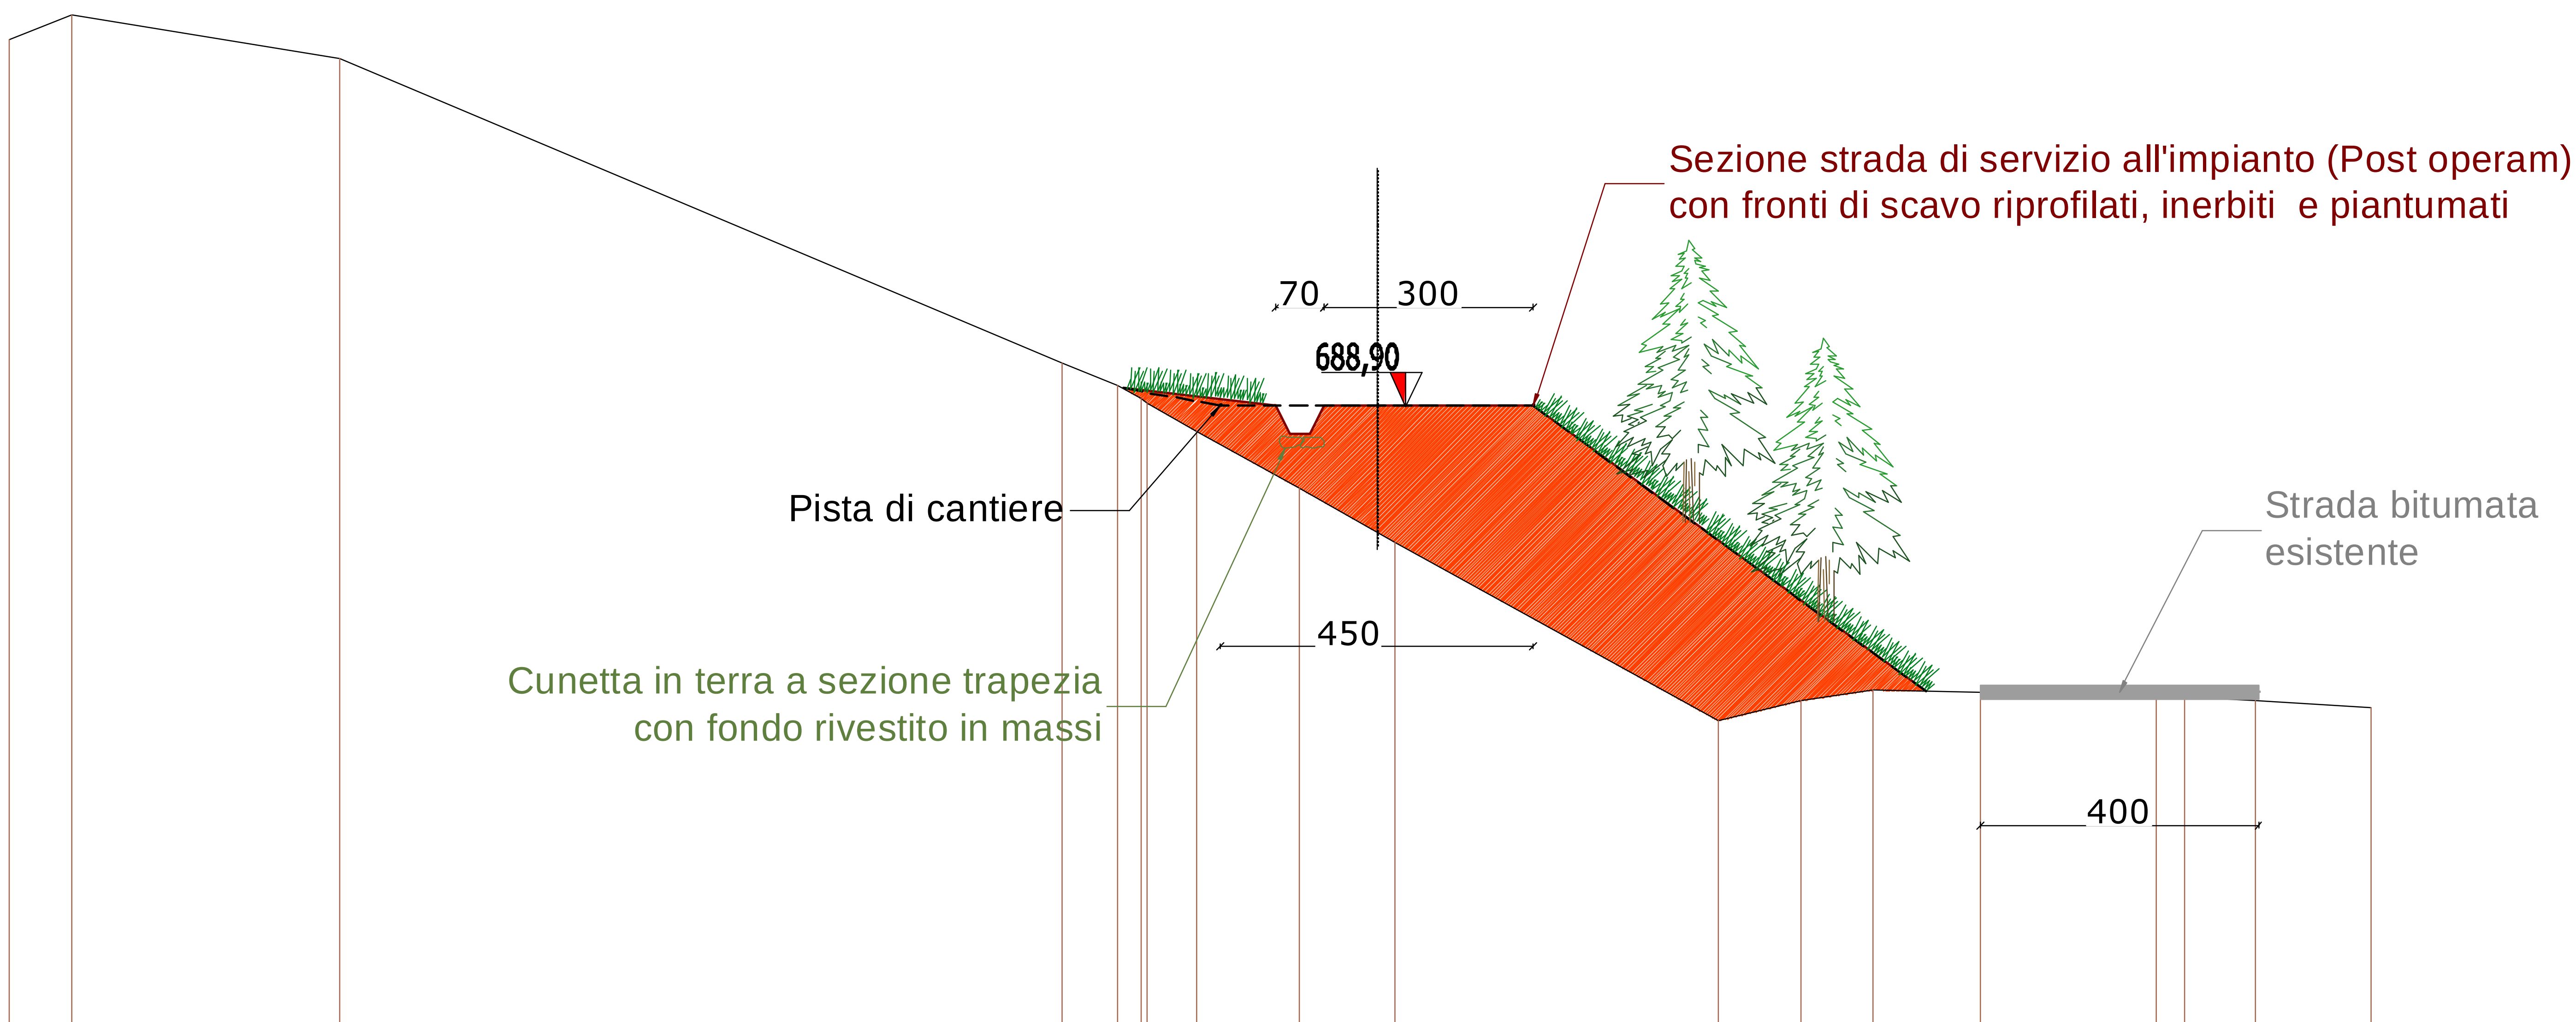

PK 08

QT.RIF. 680.000


QUOTA DEL TERRENO	DISTANZA PARZIALE	DISTANZA DA ORIGINE
694.17	0.89	51.43
694.52	3.85	52.32
693.90	10.38	56.17
689.52	0.81	66.54
689.21	0.34	67.35
689.01		67.68
688.95	0.72	67.77
688.54	1.48	68.49
687.72	1.37	69.96
686.95	4.64	71.34
684.38	1.18	75.98
684.67	1.05	77.15
684.82	1.53	78.20
684.79	2.53	79.73
684.70	0.41	82.26
684.73	1.02	82.67
684.68	1.67	83.68
684.57		85.36

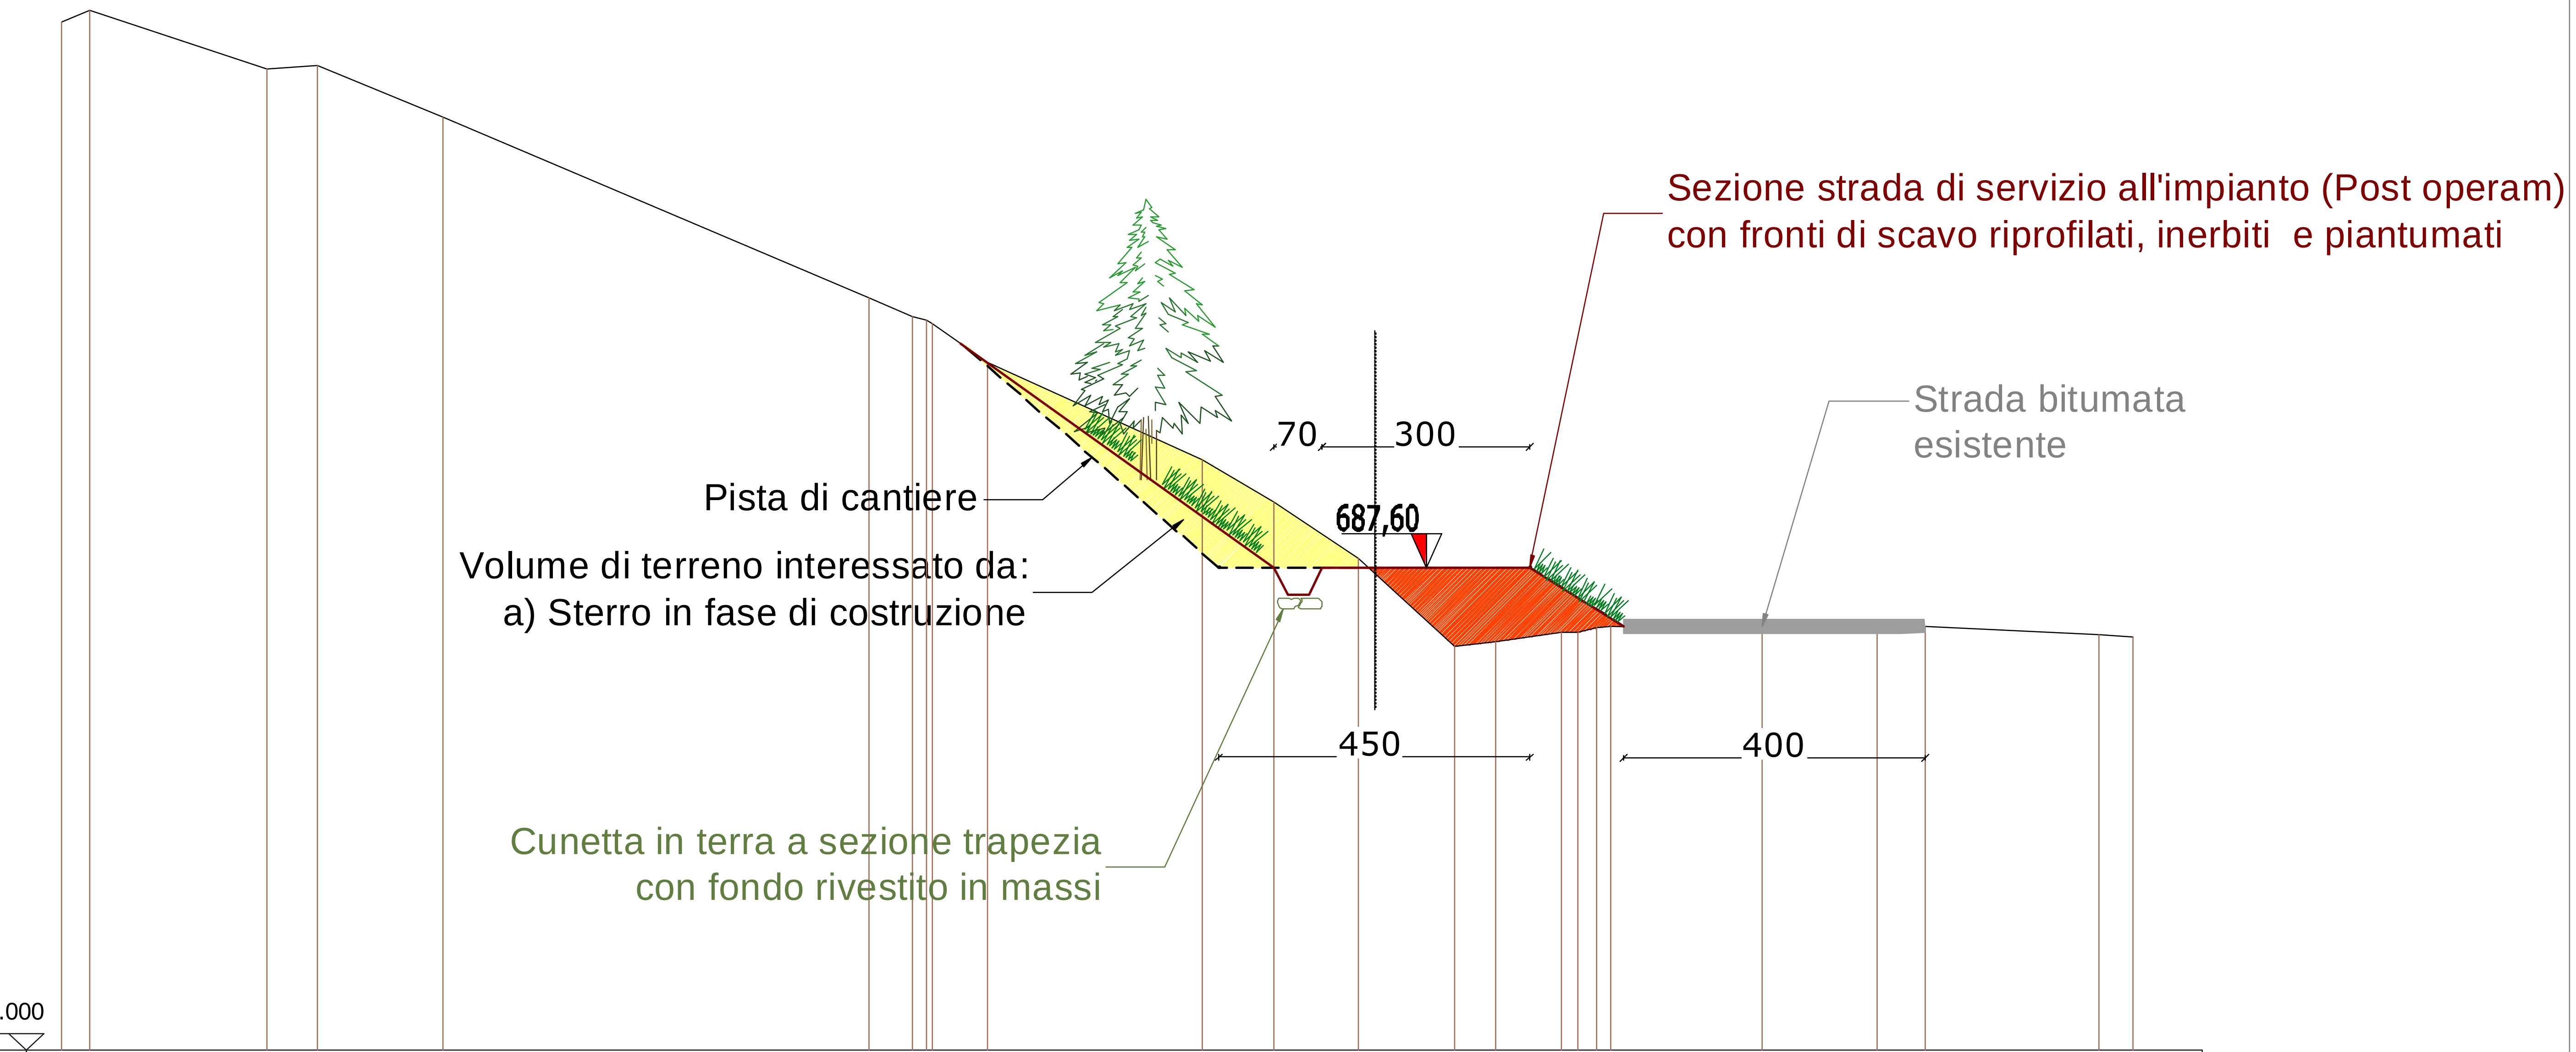

PK 09

QT.RIF. 680.000

DISTANZA DA ORIGINE	QUOTA DEL TERRENO	DISTANZA PARZIALE
57.32	694.86	
57.74	695.03	0.42
60.29	694.17	2.55
61.02	694.22	0.73
62.83	693.49	1.82
69.00	690.88	6.16
69.61	690.61	0.61
69.81	690.55	
69.91	690.50	
70.70	689.94	0.79
73.81	688.54	3.11
74.84	687.93	1.03
76.06	687.11	1.22
77.45	685.84	1.39
78.04	685.90	0.59
78.99	686.04	0.95
79.23	686.04	0.24
79.50	686.10	0.27
79.71	686.13	
81.89	686.09	2.18
83.55	686.09	1.66
84.24	686.13	0.69
86.75	686.00	2.51
87.25	685.97	0.50

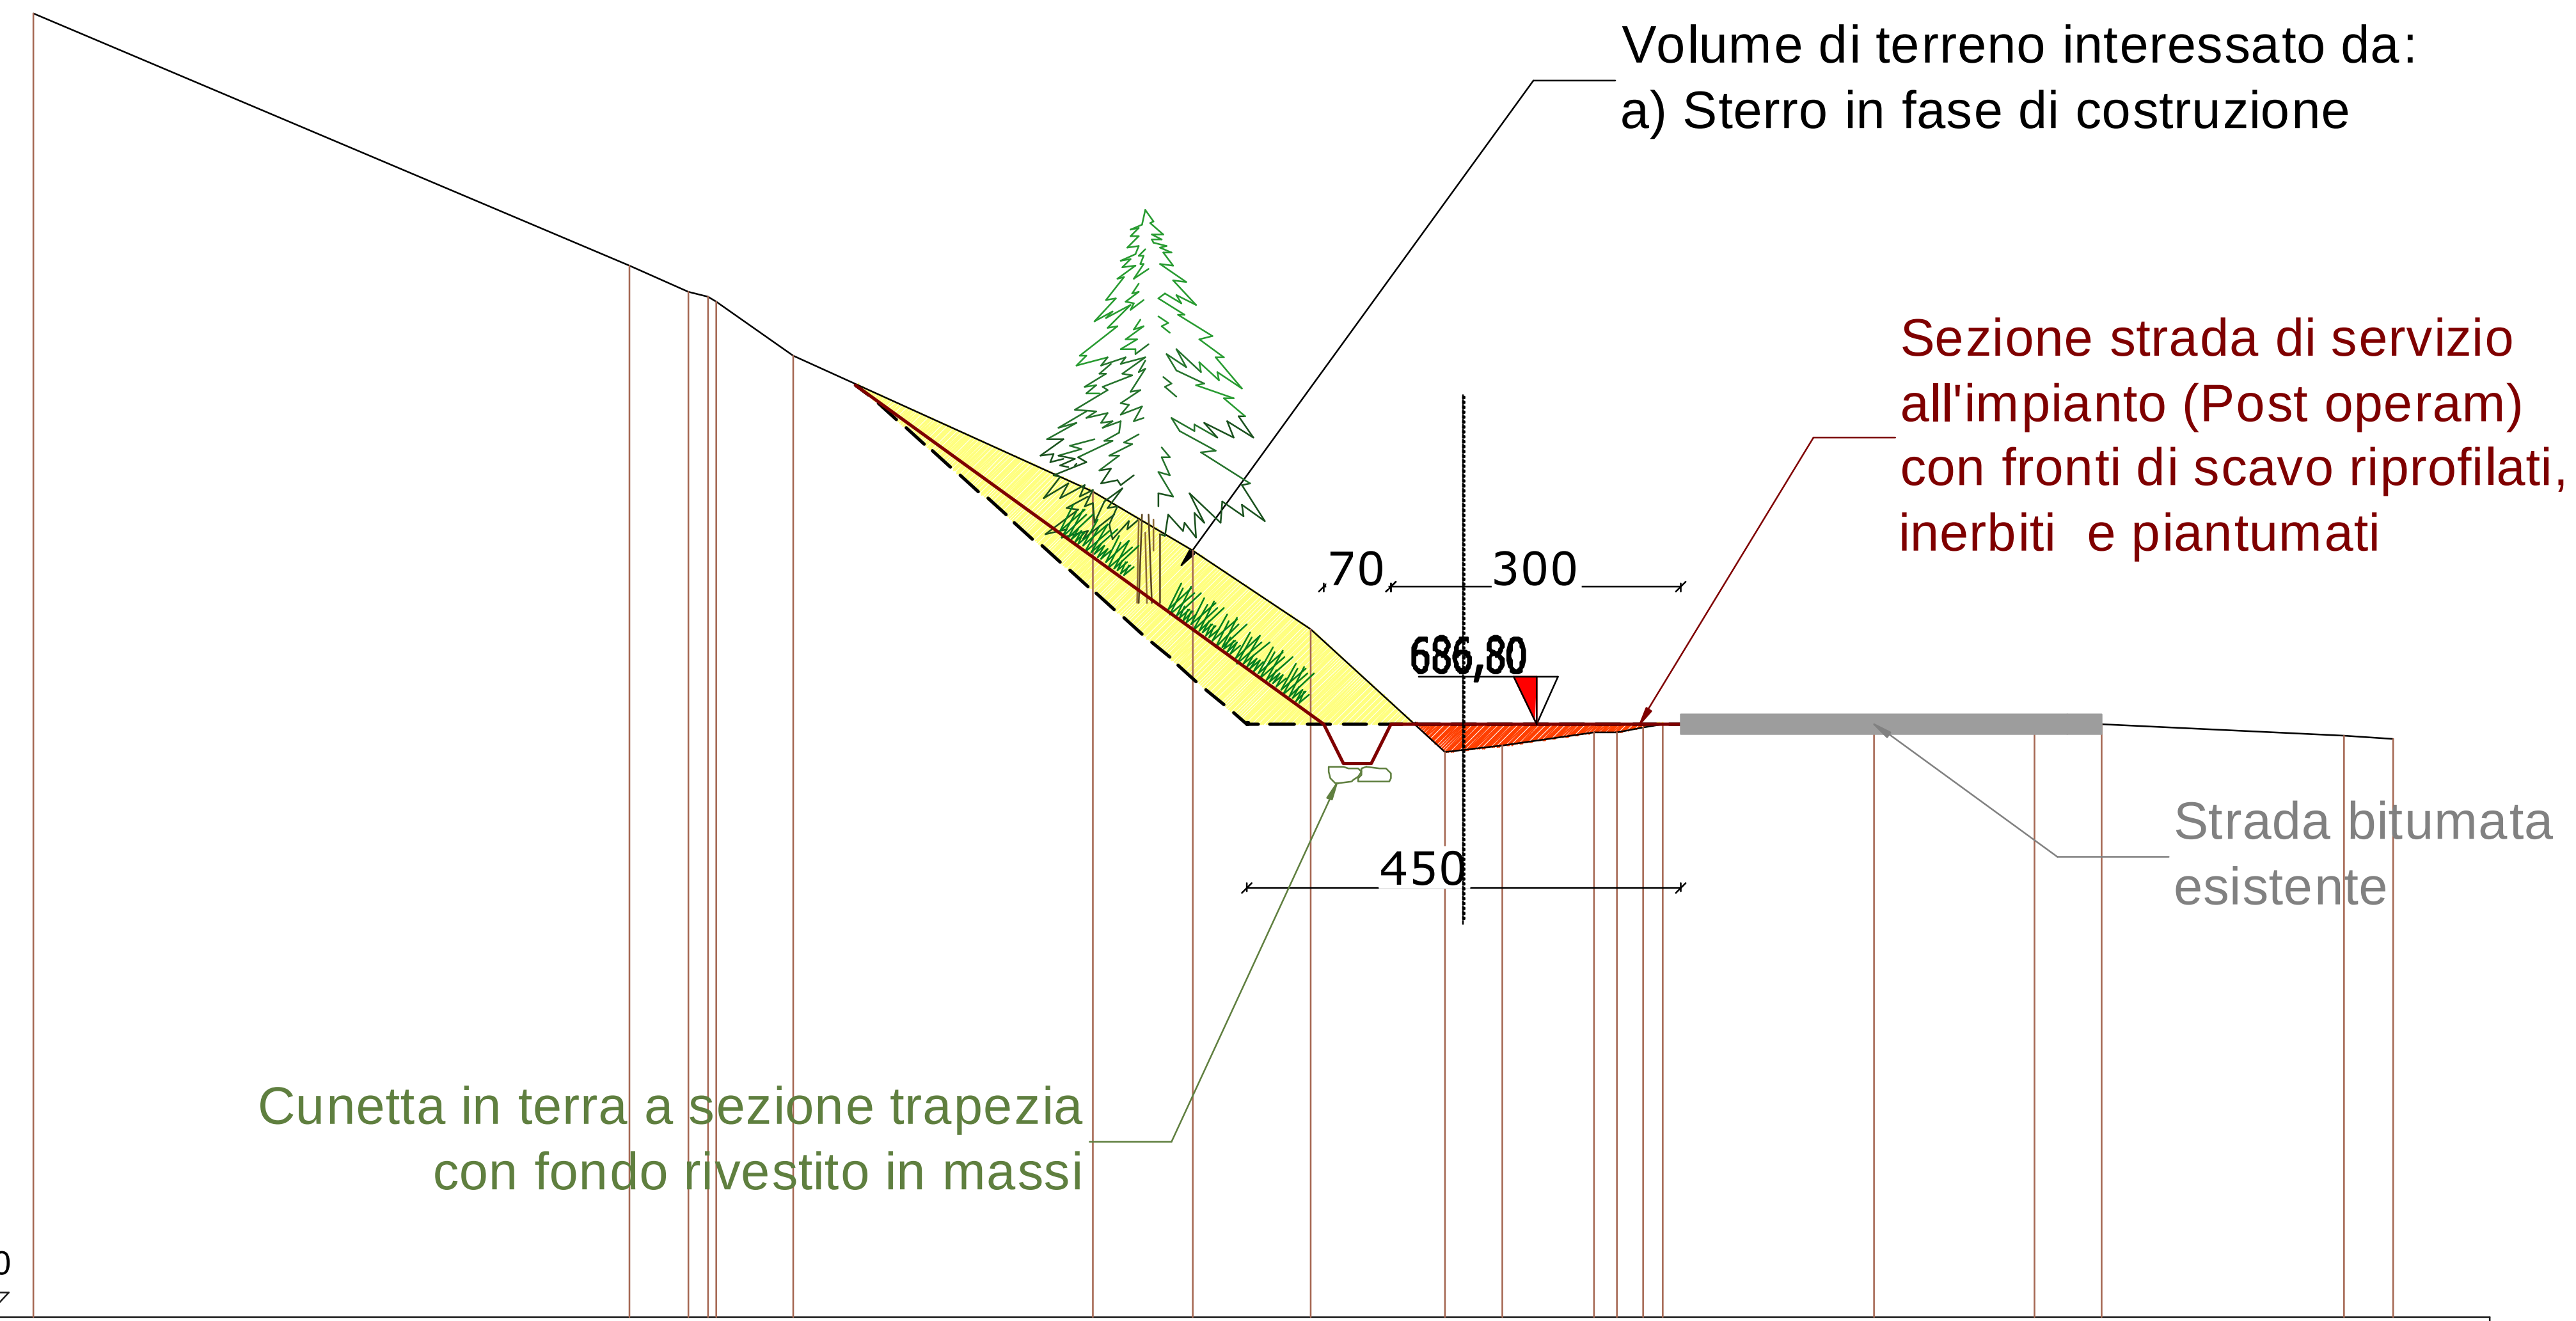

PK 10

QT.RIF. 680.000

QUOTA DEL TERRENO	DISTANZA PARZIALE	DISTANZA DA ORIGINE
694.29		62.83
691.68	6.16	69.00
691.41	0.61	69.61
691.35		69.81
691.30		69.91
690.74	0.79	70.70
689.34	3.11	73.81
688.83	1.03	74.84
687.91	1.22	76.06
686.64	1.39	77.45
686.70	0.59	78.04
686.84	0.95	78.99
686.84	0.24	79.23
686.90	0.27	79.50
686.93		79.71
686.89	2.18	81.89
686.89	1.66	83.55
686.93	0.69	84.24
686.81	2.51	86.75
685.17	0.50	87.25