PROPONENTE:
**Wind Alternative Energy s.r.l.**
C.so Statuto 20,
12084 MONDOVI (CN)
Partita IVA e Codice Fiscale
- 03463470041-

REGIONE LIGURIA
Provincia di Savona
Comune di Savona
Comune di Albisola Superiore

# PROGETTO DEFINITIVO

## PARCO EOLICO IN LOCALITÀ BRIC NASO DI GATTO - MONTE NEGINO

*(Rif. A.U. 21-03-2013/Prot.23745)*

ELABORATO:
Profilo della dorsale
Scala 1:1000 1:5000

Tavola 3.10 Var01

DATA: Agosto 2016

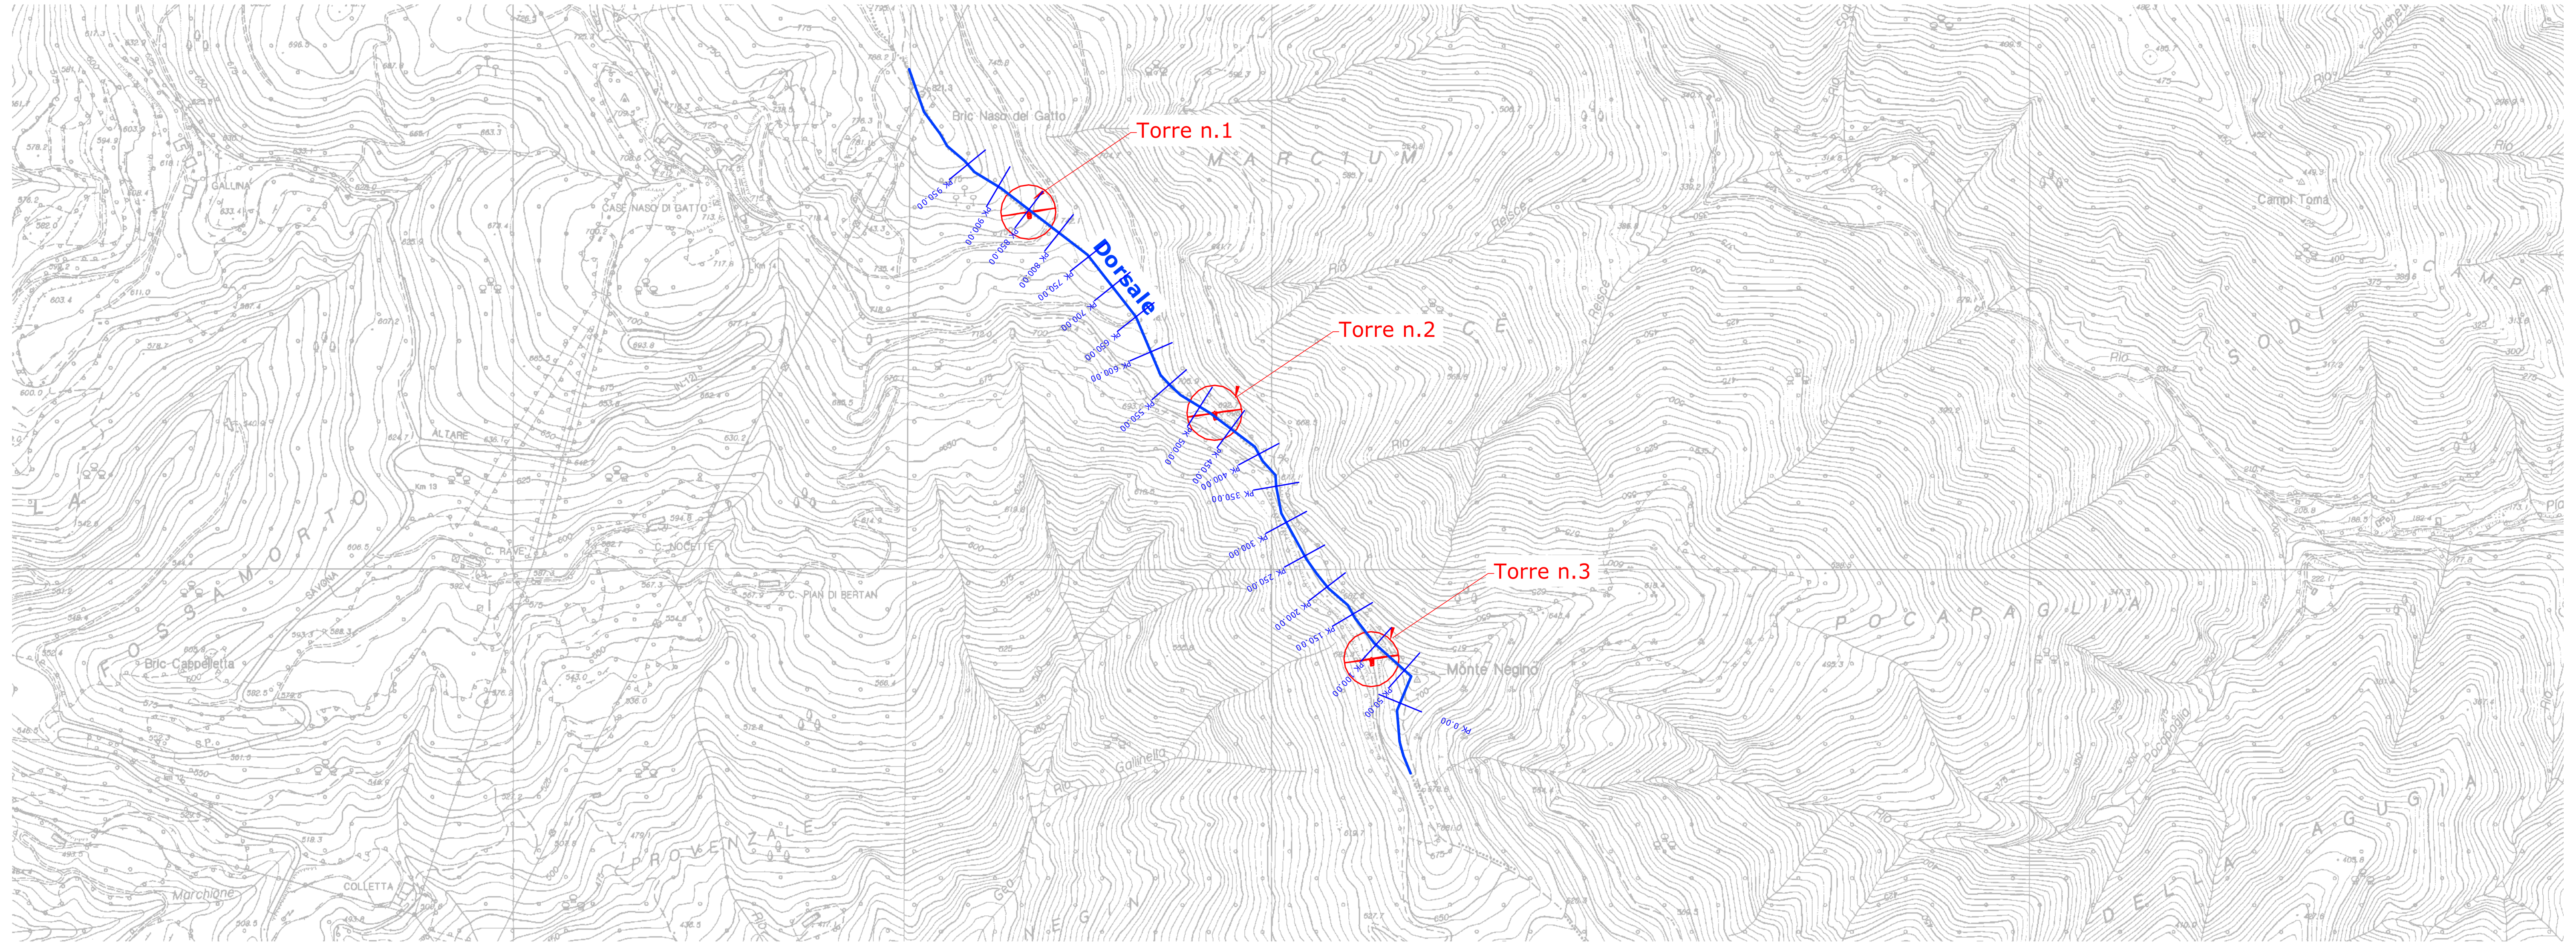

PROGETTISTA:
Dott. Ing. Daniele PIRRA — Ingegneria, STUDIO DI INGEGNERIA


Dott. Fabrizio ONETO
Dott. Dario OTTONELLO — CESBIN s.r.l., Centro Studi Bionaturalistici

PROGETTISTA:
ORDINE DEGLI INGEGNERI DELLA PROVINCIA DI CUNEO
A1758 Dott. Ing. Daniele Pirra

PROPONENTE:


NOTE:




| QUOTA DEL TERRENO | 630.000 | 630.000 | 655.000 | 660.000 | 664.604 | 670.688 | 679.306 | 704.870 | 705.000 | 698.362 | 689.046 | 690.605 | 688.616 | 689.631 |
|---|---|---|---|---|---|---|---|---|---|---|---|---|---|---|
| DISTANZA PARZIALE | 0.00 | 24.54 | 33.20 | 10.92 | 3.07 | 9.83 | 7.08 | 38.07 | 24.46 | 28.60 | 22.89 | 23.73 | 32.60 | 13.40 |
| DISTANZA DA ORIGINE | 3.60 | 28.14 | 61.34 | 72.25 | 75.32 | 85.16 | 92.24 | 130.31 | 154.77 | 183.37 | 206.26 | 229.99 | 262.59 | 276.00 |
| DISTANZA DA ORIGINE | P1 | P2 | P3 | P4 | P5 | P6 | P7 | P8 | P9 | P10 | P11 | P12 | P13 | P14 |

| QUOTA DEL TERRENO | 689.560 | 691.392 | 690.642 | 689.013 | 688.170 | 686.991 | 685.656 | 682.765 | 680.921 | 675.000 | 675.000 | 678.951 | 689.917 | 691.000 |
|---|---|---|---|---|---|---|---|---|---|---|---|---|---|---|
| DISTANZA PARZIALE | 17.44 | 4.66 | 12.17 | 1.75 | 18.40 | 17.87 | 19.27 | 27.89 | 15.61 | 21.56 | 25.62 | 22.28 | 27.15 | 44.26 |
| DISTANZA DA ORIGINE | 293.44 | 298.10 | 310.27 | 312.02 | 330.42 | 348.29 | 367.56 | 395.45 | 411.06 | 432.62 | 458.24 | 480.52 | 507.67 | 551.93 |
| DISTANZA DA ORIGINE | P15 | P16 | P17 | P18 | P19 | P20 | P21 | P22 | P23 | P24 | P25 | P26 | P27 | P28 |

| QUOTA DEL TERRENO | 690.000 | 695.000 | 699.658 | 700.000 | 704.899 | 705.000 | 713.350 | 715.000 | 722.259 | 730.000 | 730.000 | 735.000 | 735.245 | 741.176 |
|---|---|---|---|---|---|---|---|---|---|---|---|---|---|---|
| DISTANZA PARZIALE | 82.96 | 6.81 | 21.13 | 11.50 | 15.65 | 42.75 | 32.09 | 19.67 | 22.23 | 36.62 | 9.82 | 22.11 | 53.45 | 68.87 |
| DISTANZA DA ORIGINE | 590.82 | 597.63 | 618.76 | 630.26 | 645.91 | 688.66 | 720.75 | 740.42 | 762.64 | 799.27 | 809.09 | 831.20 | 884.65 | 953.52 |
| DISTANZA DA ORIGINE | P29 | P30 | P31 | P32 | P33 | P34 | P35 | P36 | P37 | P38 | P39 | P40 | P41 | P42 |

| QUOTA DEL TERRENO | 760.878 | 765.000 | 770.000 | 775.000 | 777.220 | 779.950 | 784.294 | 785.000 | 785.000 | 785.000 | 789.901 | 790.000 |
|---|---|---|---|---|---|---|---|---|---|---|---|---|
| DISTANZA PARZIALE | 37.60 | 6.12 | 26.99 | 11.49 | 13.32 | 15.00 | 21.22 | 37.05 | 36.92 | 52.79 | 21.58 | 57.04 |
| DISTANZA DA ORIGINE | 991.12 | 997.24 | 1024.23 | 1035.71 | 1049.03 | 1064.03 | 1085.25 | 1122.30 | 1159.22 | 1212.01 | 1233.60 | 1290.64 |
| DISTANZA DA ORIGINE | P43 | P44 | P45 | P46 | P47 | P47 | P48 | P49 | P50 | P51 | P52 | P53 |