

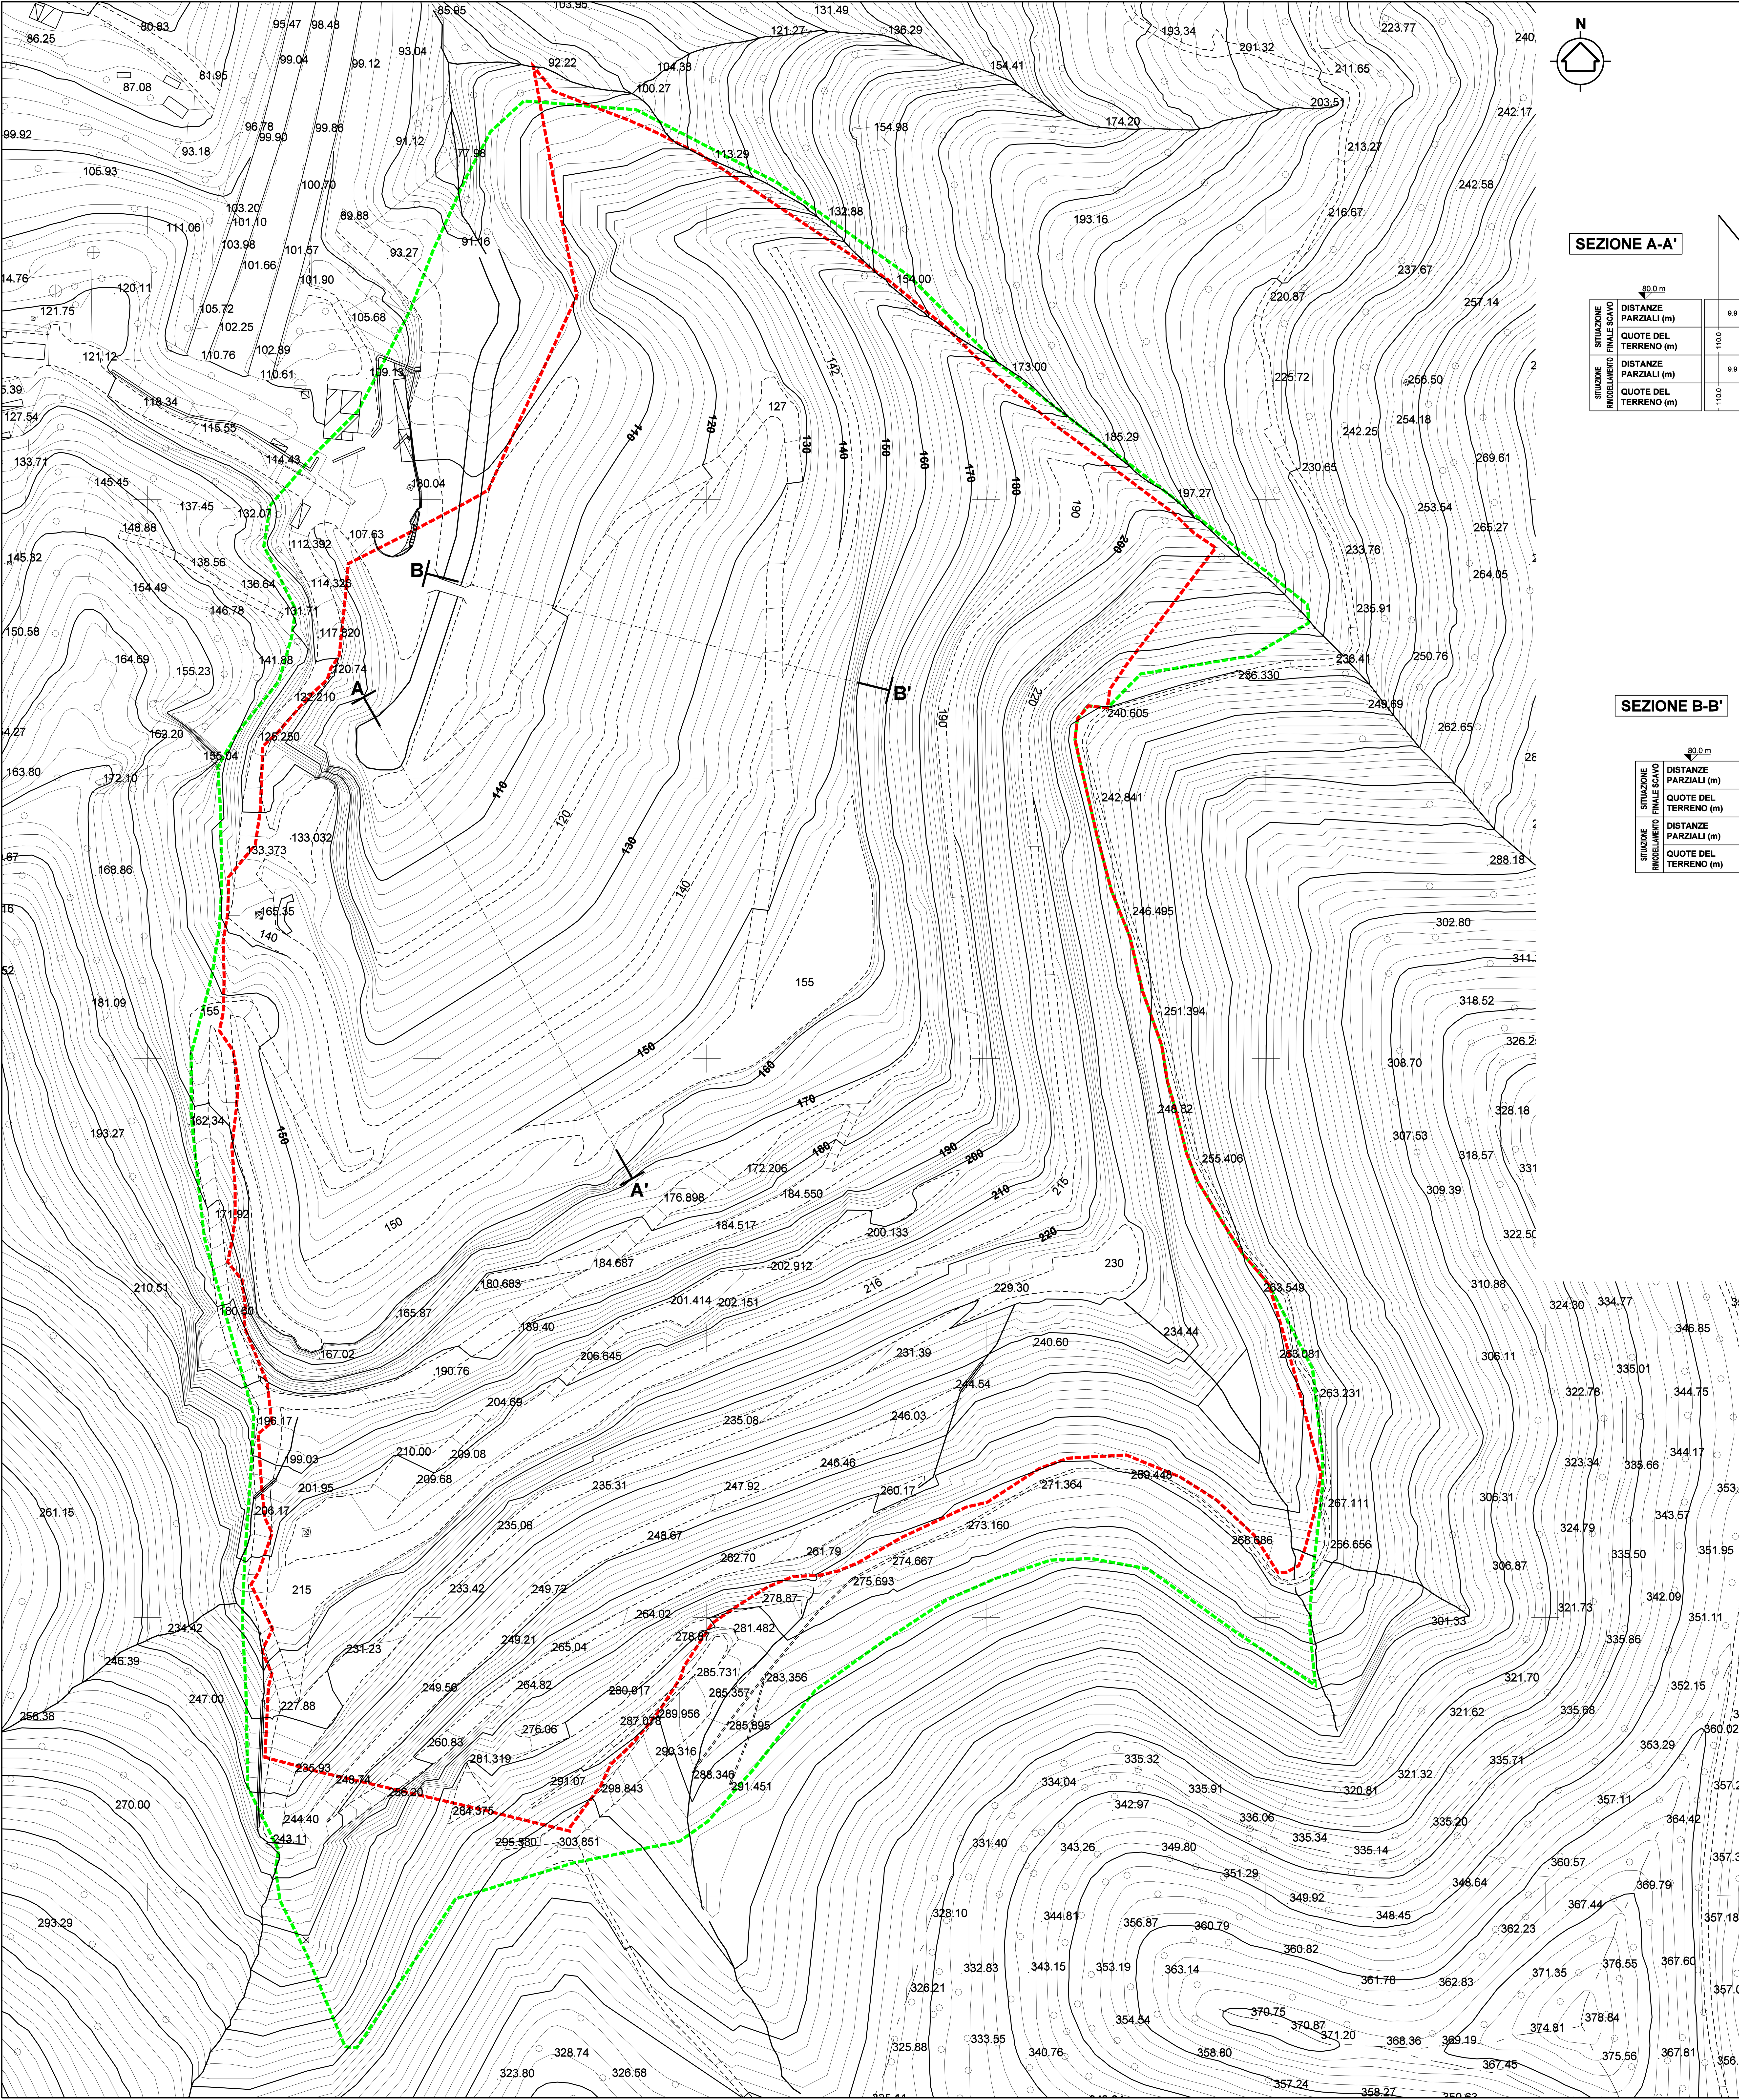



## SEZIONE A-A'

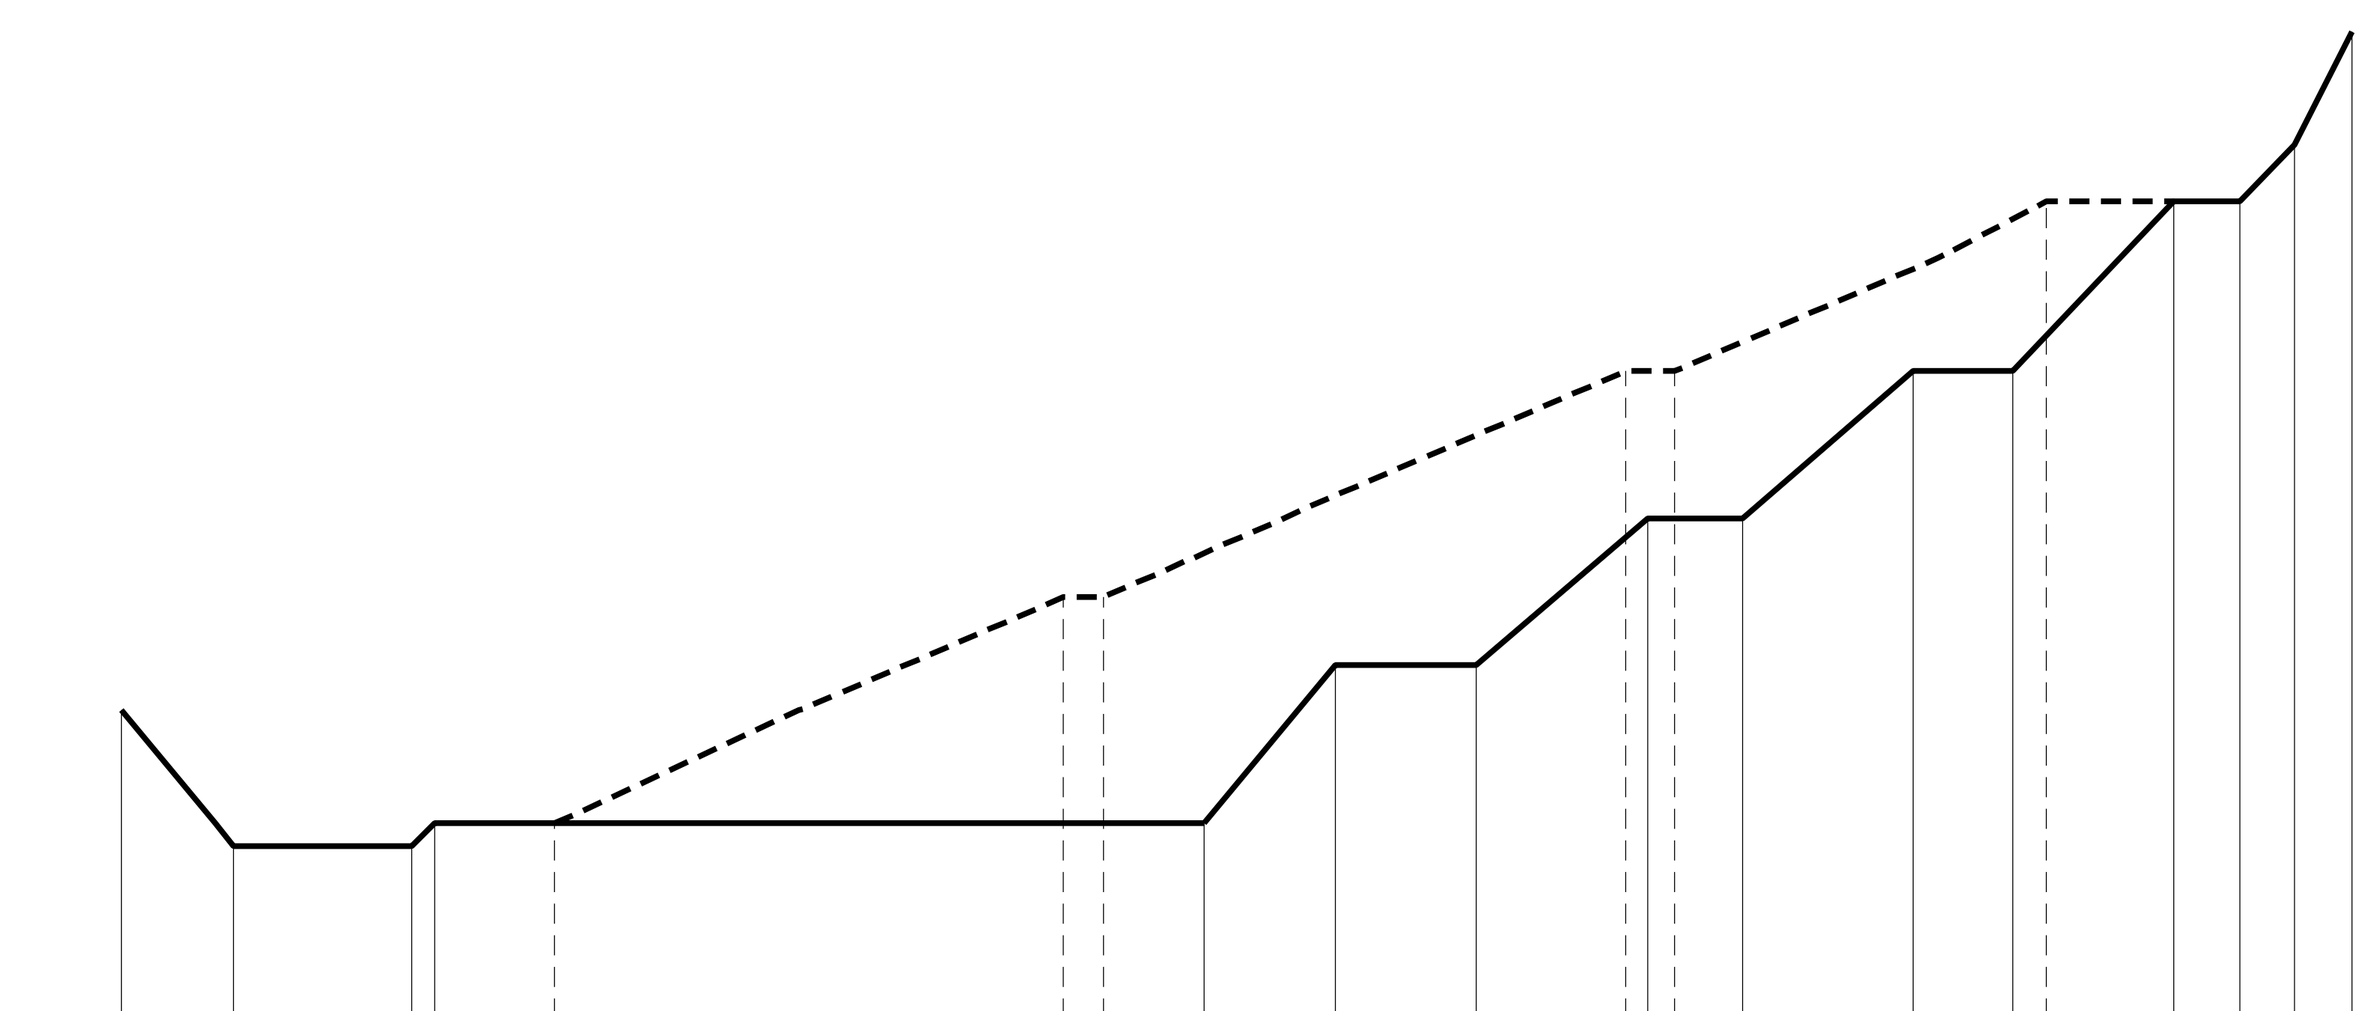


| Situazione | Voce | | | | | | | | | | | | | | |
|---|---|---|---|---|---|---|---|---|---|---|---|---|---|---|---|
| SITUAZIONE FINALE SCAVO | DISTANZE PARZIALI (m) | 9.9 | 15.8 | 2.0 | 68.0 | 11.6 | 12.5 | 15.2 | 8.4 | 15.0 | 8.8 | 14.2 | 5.9 | 4.8 | 5.1 |
| | QUOTE DEL TERRENO (m) | 110.0 | 98.0 | 98.0 / 100.0 | 100.0 | 114.0 | 114.0 | 127.0 | 127.0 | 140.0 | 140.0 | 155.0 | 155.0 | 160.0 | 170.0 |
| SITUAZIONE RIMODELLAMENTO | DISTANZE PARZIALI (m) | 9.9 | 15.8 | 2.0 | 10.6 | 44.9 | 3.6 | 46.1 | 4.3 | 32.9 | 17.1 | 4.8 | 5.1 | | |
| | QUOTE DEL TERRENO (m) | 110.0 | 98.0 | 98.0 / 100.0 | 100.0 | 120.0 | 120.0 | 140.0 | 140.0 | 155.0 | 155.0 | 160.0 | 170.0 | | |

## SEZIONE B-B'

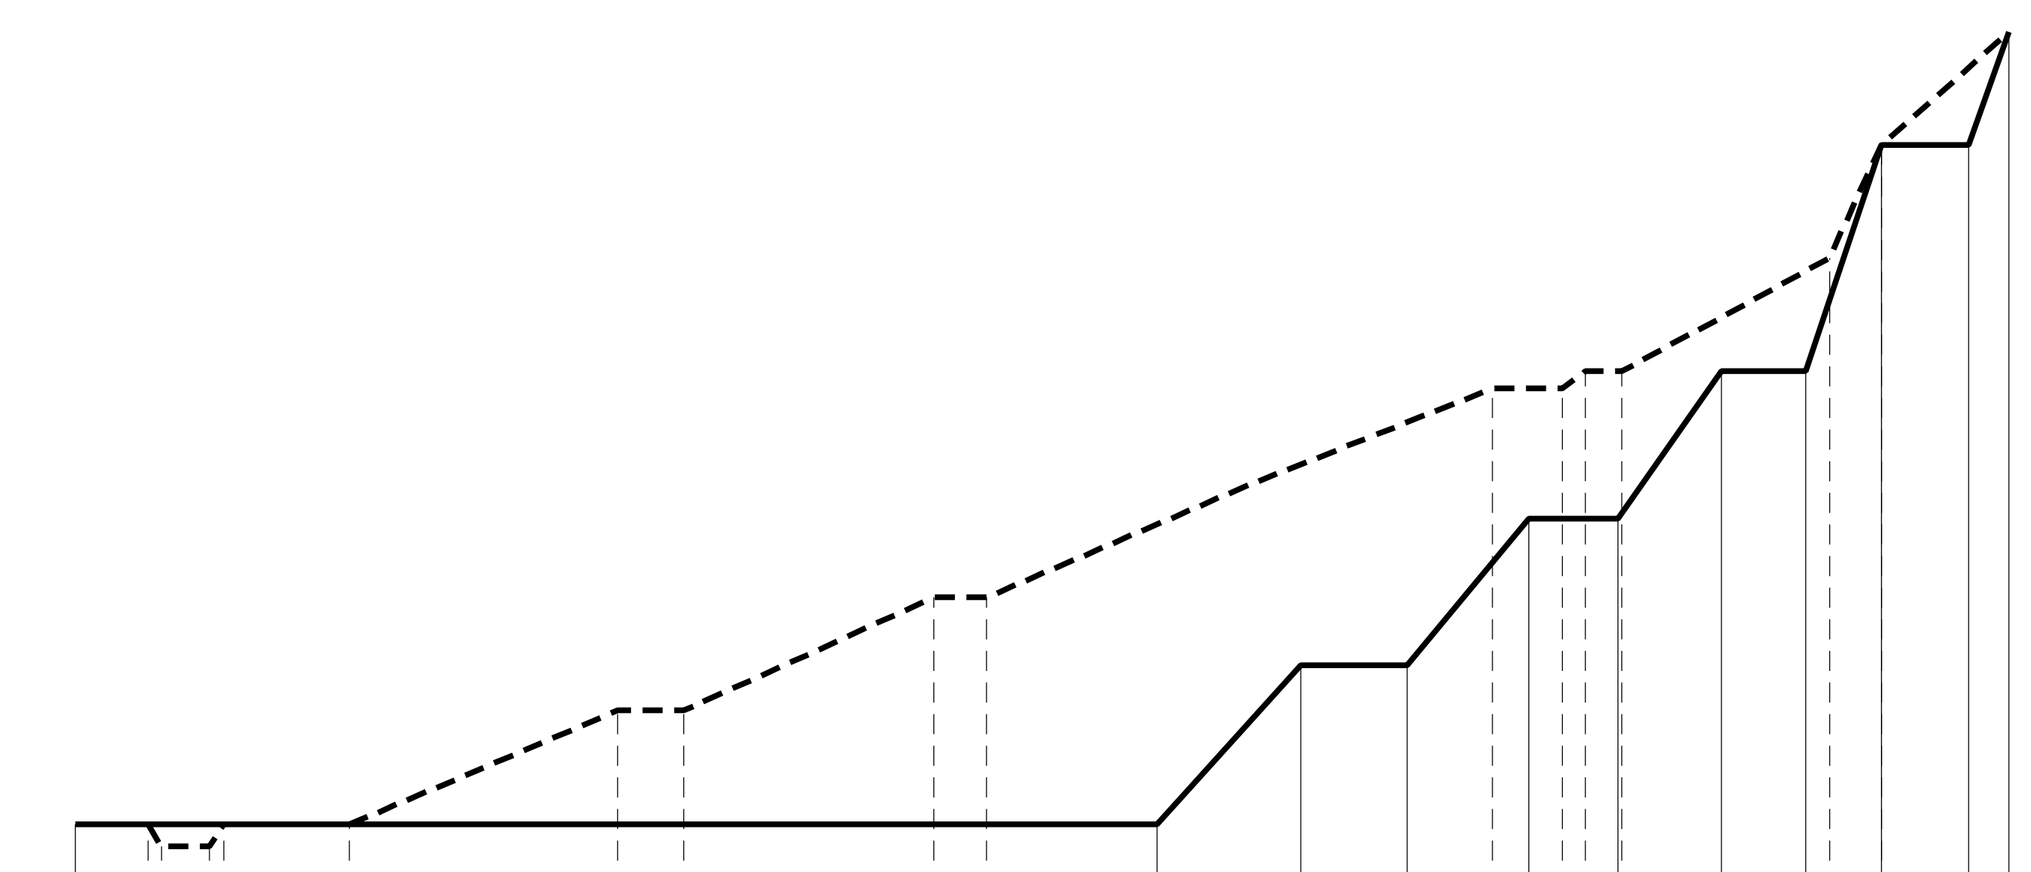


| Situazione | Voce | | | | | | | | | | | | | | | | | |
|---|---|---|---|---|---|---|---|---|---|---|---|---|---|---|---|---|---|---|
| SITUAZIONE FINALE SCAVO | DISTANZE PARZIALI (m) | 95.6 | 12.8 | 9.3 | 10.8 | 7.9 | 9.1 | 7.5 | 6.7 | 7.7 | 3.6 | | | | | | | |
| | QUOTE DEL TERRENO (m) | 100.0 | 100.0 | 114.0 | 114.0 | 127.0 | 127.0 | 140.0 | 140.0 | 160.0 | 160.0 | 170.0 | | | | | | |
| SITUAZIONE RIMODELLAMENTO | DISTANZE PARZIALI (m) | 6.4 | 1.2 | 4.3 | 1.3 | 11.1 | 23.7 | 5.8 | 22.1 | 4.7 | 44.7 | 6.1 | 2.1 | 3.2 | 18.3 | 4.6 | 11.3 | |
| | QUOTE DEL TERRENO (m) | 100.0 | 100.0 | 98.0 | 98.0 | 100.0 | 100.0 | 110.0 | 110.0 | 120.0 | 120.0 | 138.5 | 138.5 | 140.0 | 140.0 | 150.0 | 160.0 | 170.0 |

LEGENDA

- Limite dell'area in concessione dal Comune
- Limite di Piano Cave
- Traccia delle sezioni topografiche

| | | |
|---|---|---|
| SCALA 1 : 1.000 | GIUGGIA COSTRUZIONI srl<br>**Cava TREVO**<br>Comune di VADO LIGURE (SV) | GEOMIN srl geologia cave miniere<br>VIA ROSSANA,3 - MADONNA DELL'OLMO - 12100 CUNEO<br>TELEFONO E FAX (0171) 412947 e-mail: geomin@mtrade.com |
| PROGETTO DI COLTIVAZIONE<br>E RECUPERO AMBIENTALE<br>**RECUPERO AMBIENTALE DEFINITIVO - RIMODELLAMENTO FINALE DEL FRONTE - PLANIMETRA E SEZIONI** | DIS. *VIGLIETTI D.* | DATA *Novembre 2015* |
| | VER. | DATA |
| | COMMESSA *C3480* | DIS. **D42** |

LA DITTA SI RISERVA A TERMINI DI LEGGE LA PROPRIETA' DI QUESTO DISEGNO CON DIVIETO DI RIPRODURLO O DI RENDERLO COMUNQUE NOTO A TERZI SENZA LA SUA AUTORIZZAZIONE