


SEZIONE C-C'

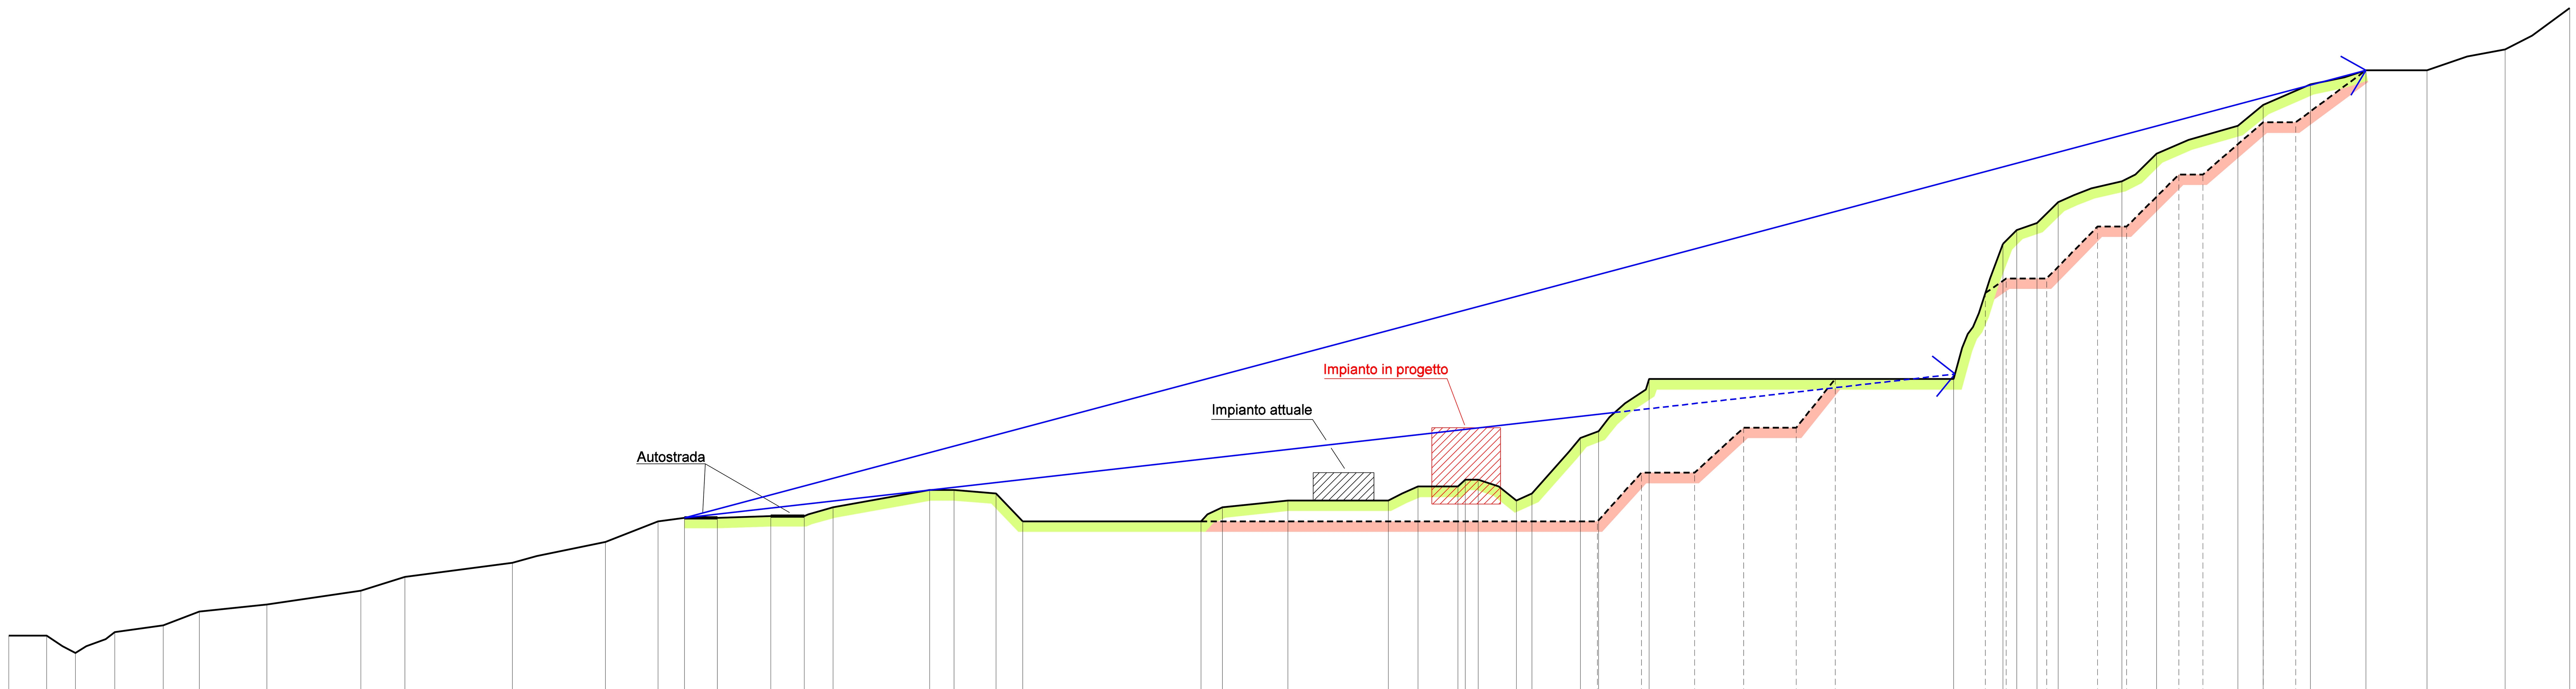

Situazione	Voce	Valori
SITUAZIONE ATTUALE	DISTANZE PARZIALI (m)	11.0 · 8.3 · 11.4 · 13.9 · 10.4 · 19.5 · 27.1 · 12.7 · 30.9 · 26.9 · 15.2 · 7.6 · 9.5 · 15.4 · 9.6 · 8.3 · 27.8 · 7.0 · 12.1 · 7.7 · 51.4 · 6.2 · 18.8 · 29.0 · 8.5 · 11.5 · 2.1 · 3.7 · 11.0 · 4.5 · 13.9 · 5.2 · 14.6 · 87.8 · 14.2 · 4.0 · 5.8 · 6.1 · 18.3 · 10.0 · 23.4 · 7.3 · 13.6 · 16.0 · 17.6 · 22.5 · 18.6
SITUAZIONE ATTUALE	QUOTE DEL TERRENO (m)	67.0 · 67.0 · 62.0 · 68.0 · 70.0 · 74.0 · 76.0 · 80.0 · 84.0 · 88.0 · 94.0 · 100.0 · 101.0 · 101.0 · 101.5 · 101.5 · 104.0 · 109.0 · 109.0 · 108.0 · 100.0 · 100.0 · 104.0 · 106.0 · 106.0 · 110.0 · 110.0 · 112.0 · 112.0 · 106.0 · 108.0 · 124.0 · 126.0 · 141.0 · 141.0 · 180.0 · 184.0 · 186.0 · 192.0 · 198.0 · 206.0 · 214.0 · 220.0 · 226.0 · 230.0 · 230.0 · 236.0 · 248.0
SITUAZIONE FINALE	DISTANZE PARZIALI (m)	11.0 · 8.3 · 11.4 · 13.9 · 10.4 · 19.5 · 27.1 · 12.7 · 30.9 · 26.9 · 15.2 · 7.6 · 9.5 · 15.4 · 9.6 · 8.3 · 27.8 · 7.0 · 12.1 · 7.7 · 165.7 · 12.7 · 15.3 · 14.1 · 15.1 · 11.3 · 34.2 · 9.2 · 5.9 · 11.7 · 14.6 · 8.4 · 15.1 · 6.9 · 17.3 · 9.4 · 20.2 · 17.6 · 22.5 · 18.6
SITUAZIONE FINALE	QUOTE DEL TERRENO (m)	67.0 · 67.0 · 62.0 · 68.0 · 70.0 · 74.0 · 76.0 · 80.0 · 84.0 · 88.0 · 94.0 · 100.0 · 101.0 · 101.0 · 101.5 · 101.5 · 104.0 · 109.0 · 109.0 · 108.0 · 100.0 · 100.0 · 114.0 · 114.0 · 127.0 · 127.0 · 141.0 · 141.0 · 165.8 · 170.0 · 170.0 · 185.0 · 185.0 · 200.0 · 200.0 · 215.0 · 215.0 · 230.0 · 230.0 · 236.0 · 248.0

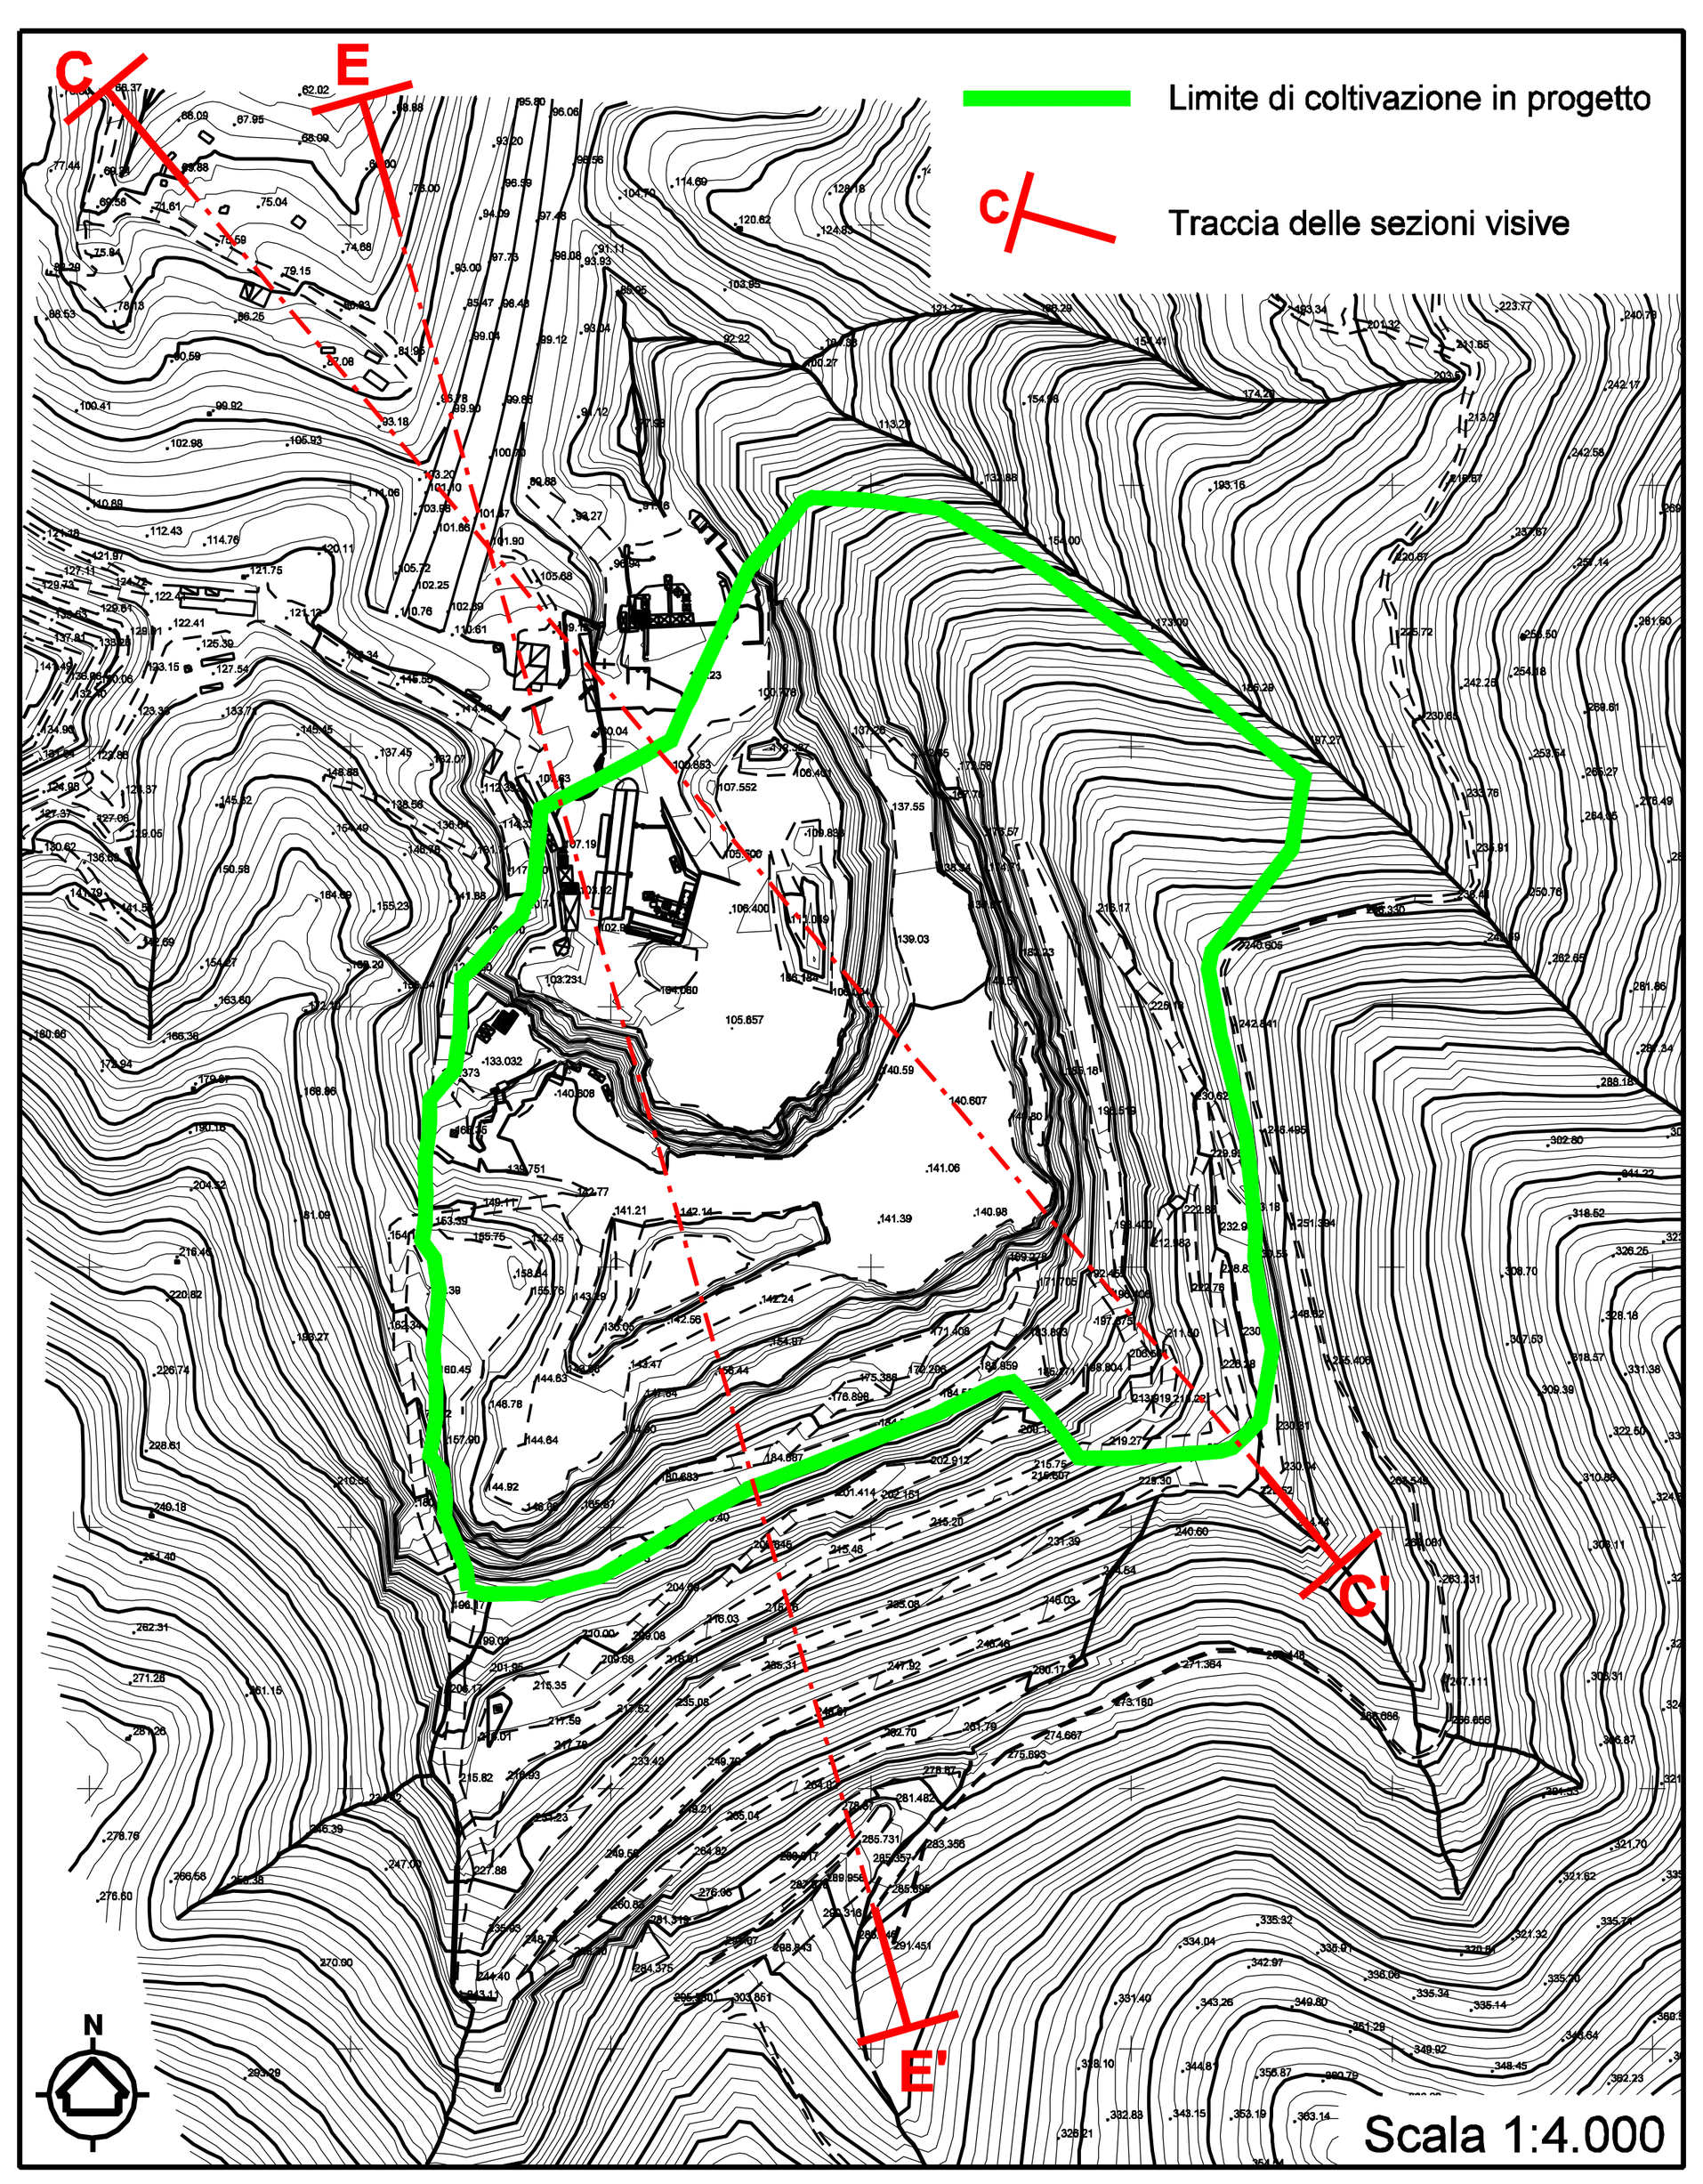

SEZIONE E-E'

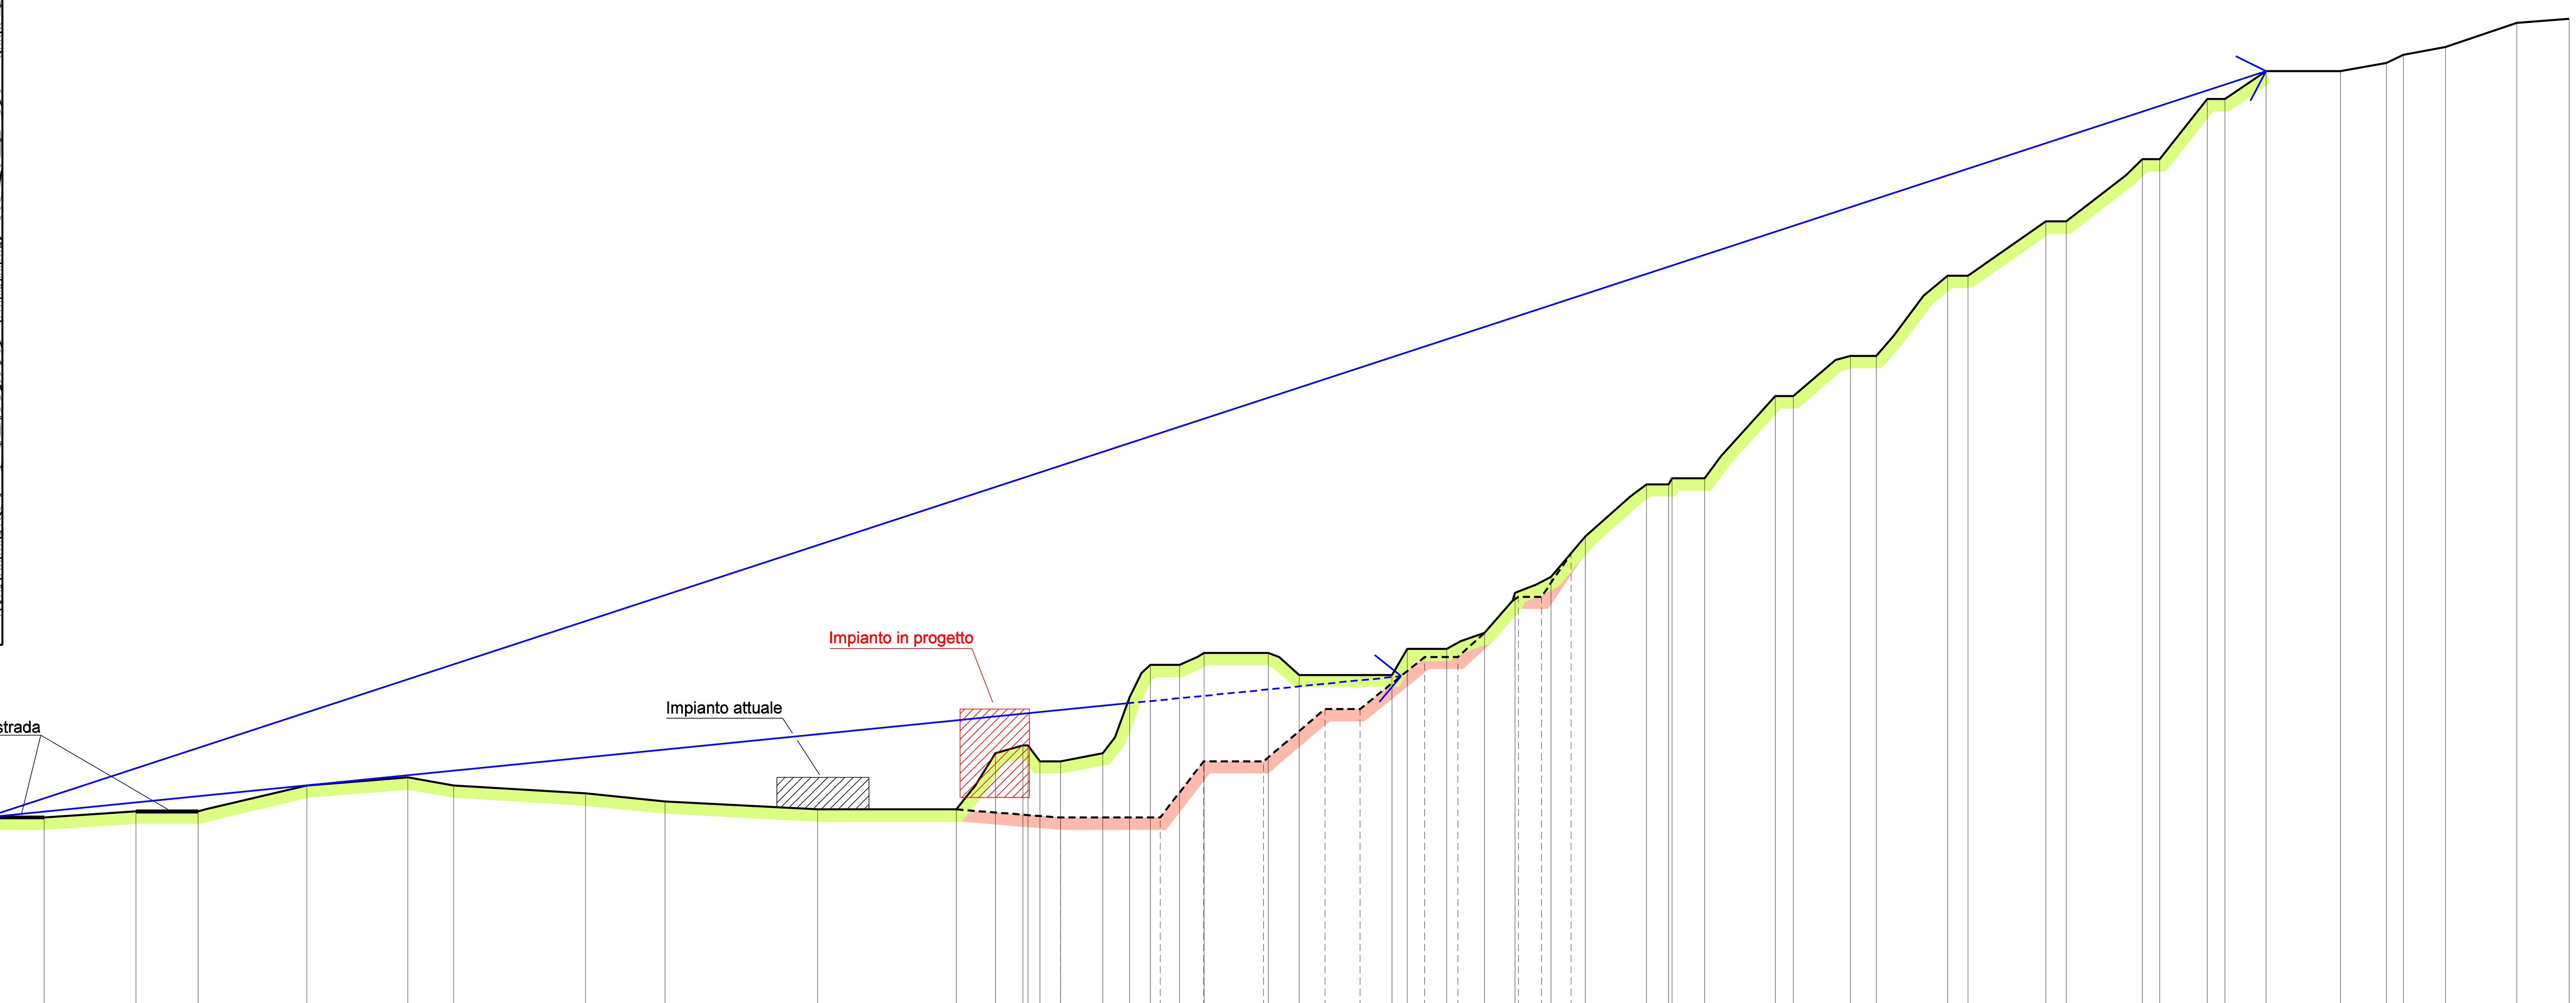

Situazione	Voce	Valori
SITUAZIONE ATTUALE	DISTANZE PARZIALI (m)	12.2 · 11.8 · 36.9 · 41.5 · 23.9 · 14.5 · 22.9 · 15.5 · 27.1 · 25.2 · 11.4 · 32.9 · 19.8 · 38.0 · 34.5 · 9.7 · 6.9 · 1.3 · 2.9 · 5.2 · 10.5 · 6.7 · 5.2 · 7.2 · 6.1 · 16.0 · 7.8 · 23.1 · 3.8 · 9.9 · 9.3 · 7.7 · 9.0 · 8.6 · 15.2 · 5.5 · 0.9 · 8.1 · 17.6 · 4.5 · 14.3 · 6.4 · 17.8 · 5.1 · 19.4 · 5.1 · 19.0 · 4.3 · 11.9 · 4.4 · 10.2 · 18.5 · 11.5 · 4.2 · 10.5 · 17.8 · 13.0
SITUAZIONE ATTUALE	QUOTE DEL TERRENO (m)	64.0 · 68.0 · 70.0 · 80.0 · 94.0 · 100.0 · 100.0 · 101.5 · 101.5 · 108.0 · 110.0 · 108.0 · 106.0 · 104.0 · 102.0 · 102.0 · 116.0 · 118.0 · 118.0 · 114.0 · 114.0 · 116.0 · 130.0 · 138.0 · 138.0 · 141.0 · 141.0 · 135.5 · 135.5 · 142.0 · 142.0 · 146.0 · 156.0 · 160.0 · 170.0 · 183.0 · 183.0 · 184.5 · 184.5 · 205.0 · 205.0 · 215.0 · 215.0 · 235.0 · 235.0 · 248.5 · 248.5 · 264.0 · 264.0 · 279.0 · 279.0 · 286.0 · 286.0 · 288.0 · 290.0 · 292.0 · 298.0 · 299.0
SITUAZIONE FINALE	DISTANZE PARZIALI (m)	12.2 · 11.8 · 36.9 · 41.5 · 23.9 · 14.5 · 22.9 · 15.5 · 27.1 · 25.2 · 11.4 · 32.9 · 19.8 · 38.0 · 34.5 · 26.0 · 24.8 · 10.8 · 14.9 · 15.3 · 8.7 · 16.2 · 8.3 · 15.0 · 5.8 · 7.4 · 3.6 · 15.2 · 5.5 · 0.9 · 8.1 · 17.6 · 4.5 · 14.3 · 6.4 · 17.8 · 5.1 · 19.4 · 5.1 · 19.0 · 4.3 · 11.9 · 4.4 · 10.2 · 18.5 · 11.5 · 4.2 · 10.5 · 17.8 · 13.0
SITUAZIONE FINALE	QUOTE DEL TERRENO (m)	64.0 · 68.0 · 70.0 · 80.0 · 94.0 · 100.0 · 100.0 · 101.5 · 101.5 · 108.0 · 110.0 · 108.0 · 106.0 · 104.0 · 102.0 · 102.0 · 100.0 · 100.0 · 114.0 · 114.0 · 127.0 · 127.0 · 140.0 · 140.0 · 155.0 · 155.0 · 165.8 · 170.0 · 183.0 · 183.0 · 184.5 · 184.5 · 205.0 · 205.0 · 215.0 · 215.0 · 235.0 · 235.0 · 248.5 · 248.5 · 264.0 · 264.0 · 279.0 · 279.0 · 286.0 · 286.0 · 288.0 · 290.0 · 292.0 · 298.0 · 299.0

LEGENDA

- Angolo visivo sotteso dalla cava
- Profilo attuale del fronte di cava
- Profilo di progetto del fronte di cava

SCALA 1 : 1.000	GIUGGIA COSTRUZIONI srl **Cava TREVO** Comune di VADO LIGURE (SV)	GEOMIN srl geologia cave miniere VIA ROSSANA,3 - MADONNA DELL'OLMO - 12100 CUNEO TELEFONO E FAX (0171) 412947 e-mail: geomin@mtrade.com
PROGETTO DI COLTIVAZIONE E RECUPERO AMBIENTALE **RAPPORTI VISIVI TRA CAVA E AUTOSTRADA SEZIONI SIGNIFICATIVE**	DIS. VIGLIETTI D. — DATA Novembre 2015 VER. — DATA	COMMESSA C3480 — DIS. D45

LA DITTA SI RISERVA A TERMINI DI LEGGE LA PROPRIETA' DI QUESTO DISEGNO CON DIVIETO DI RIPRODURLO O DI RENDERLO COMUNQUE NOTO A TERZI SENZA LA SUA AUTORIZZAZIONE