
STATO ATTUALE

(Situazione a Dicembre 2013)

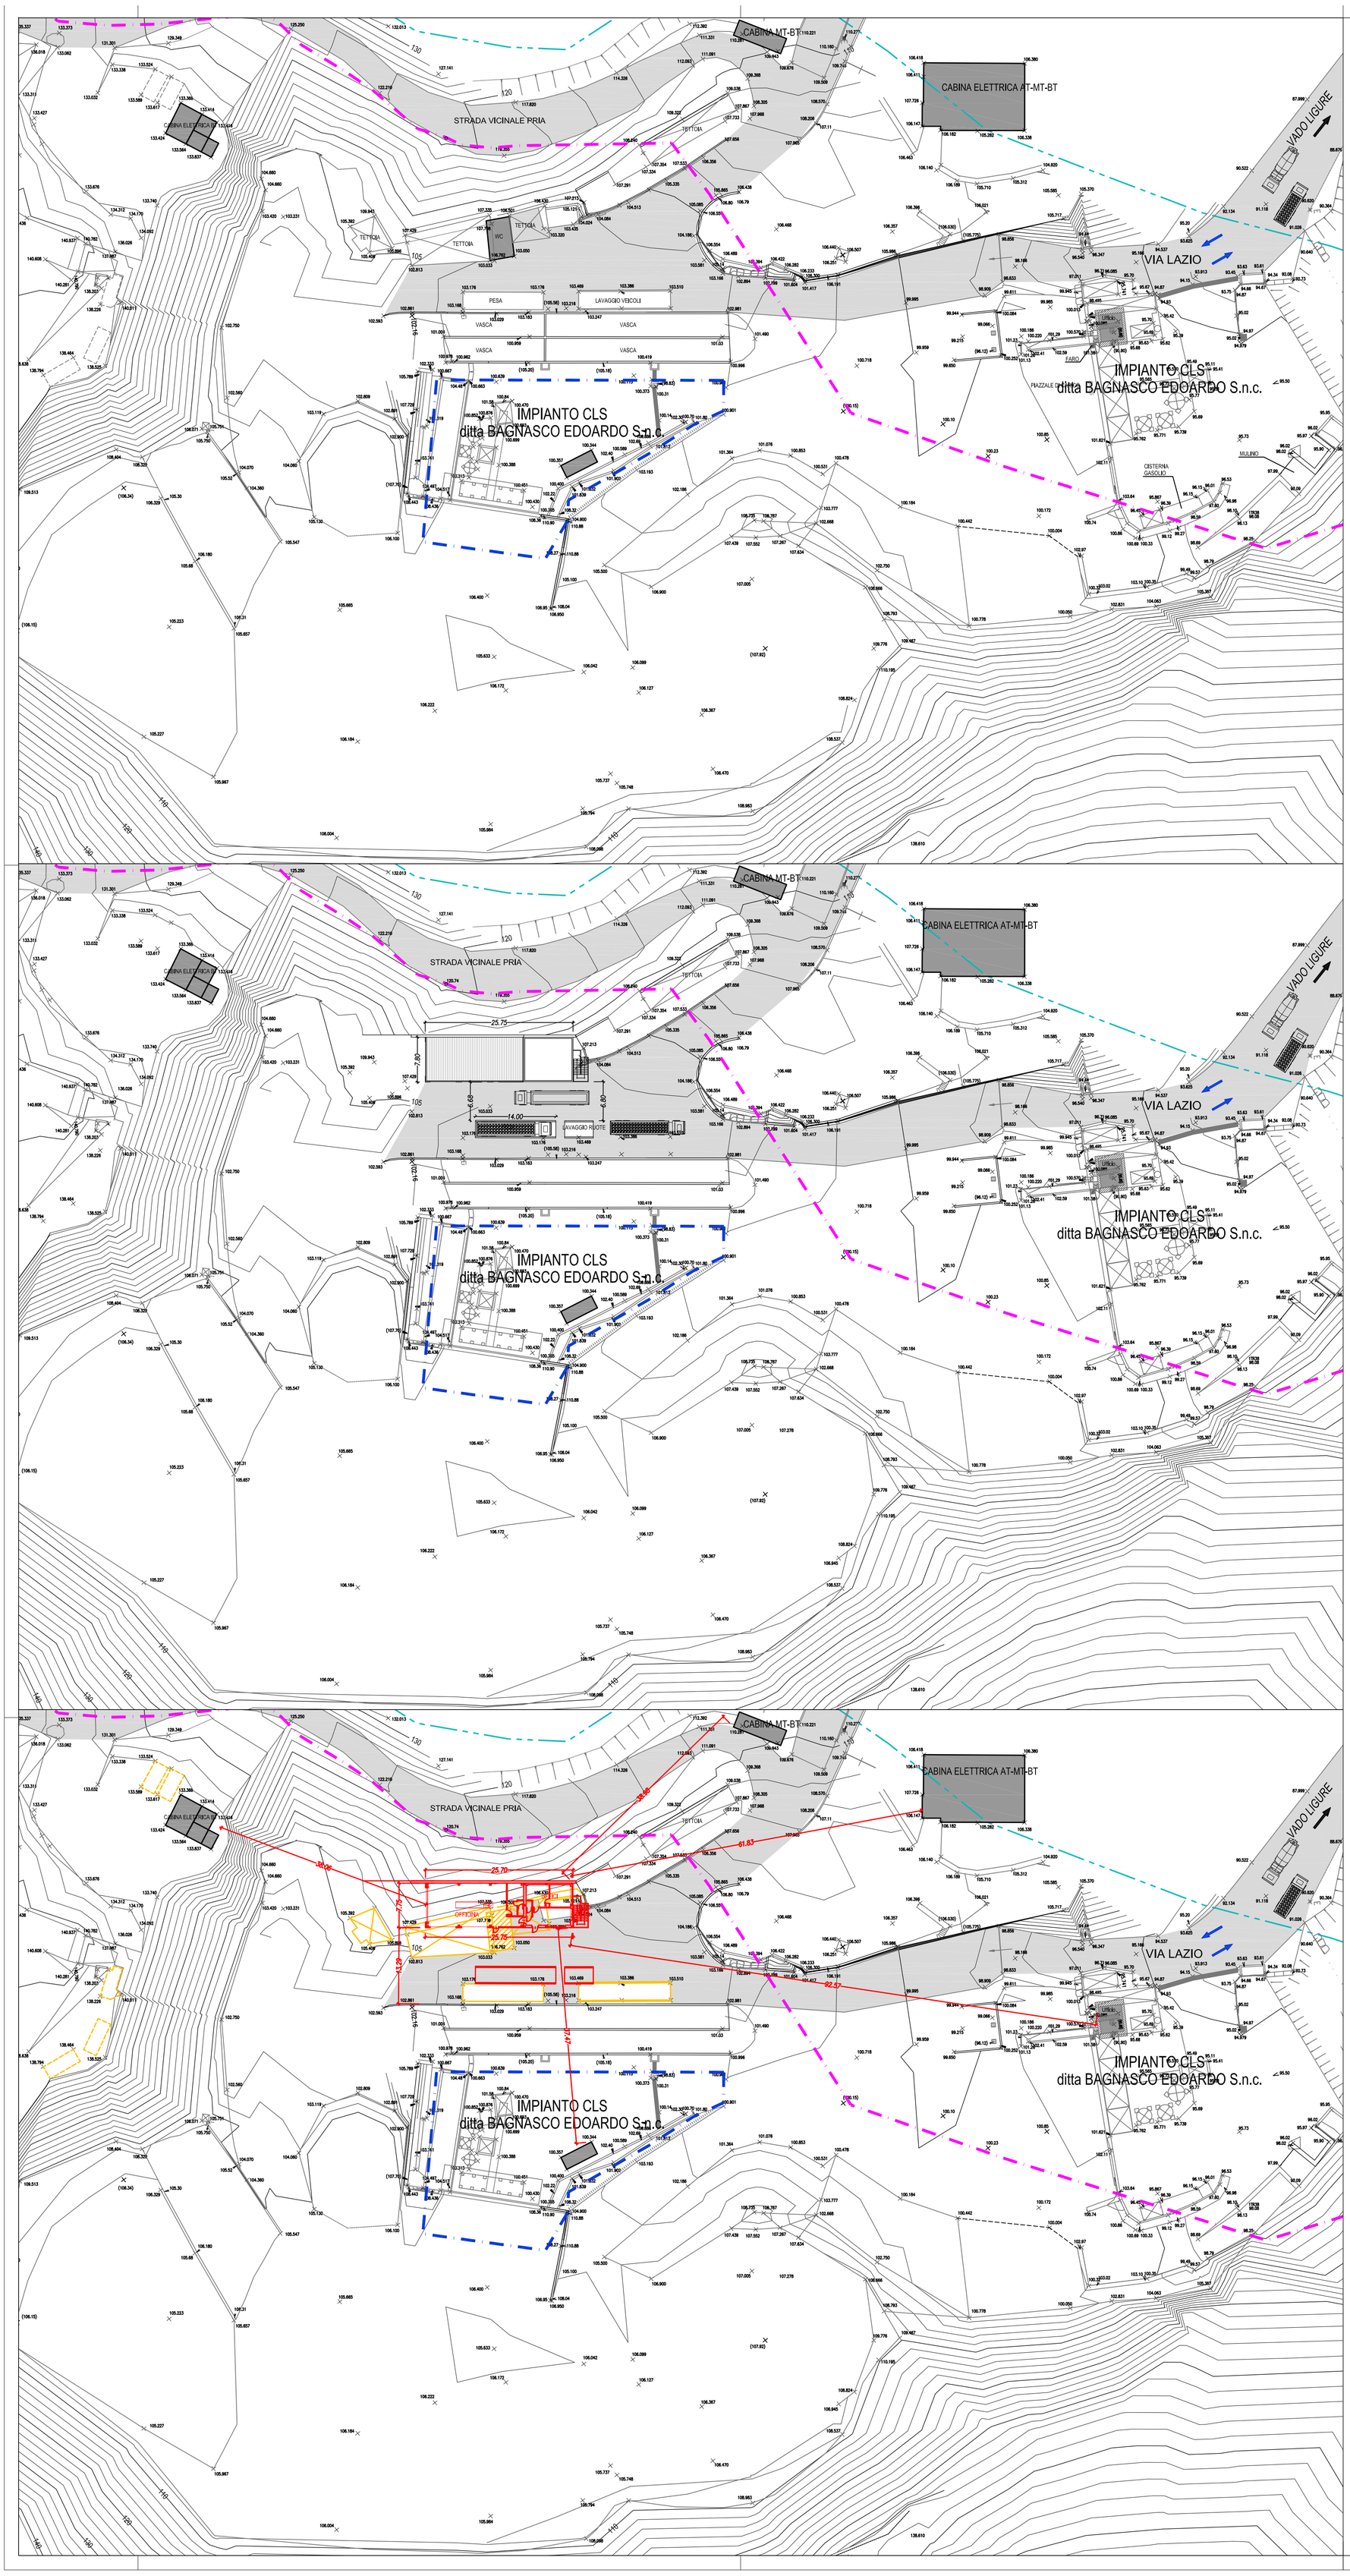

PROGETTO

LEGENDA	
	Limite "Concessione Comunale"
	Limite Piano Territoriale Cave
	Area impianti ditta Bagnasco
	Opere in progetto
	Manufatti esistenti da demolire

CONFRONTO

AGGIORNAMENTI:

REV. n°	DATA	OGGETTO
00	14/11/2015	EMISSIONE

L'ULTIMO AGGIORNAMENTO ANNULLA TUTTI GLI ELABORATI PRECEDENTI

Comune di VADO LIGURE — Provincia di SAVONA

Progetto: CAVA TREVO: PROGETTO DI NUOVI FABBRICATI A SERVIZIO DELL'ATTIVITA'

Committente: GIUGGIA COSTRUZIONI S.r.l. — Via Cave 28/3, 12089 Villanova Mondovì (CN), Tel.: 0174/597529

Progettista: Ing. Giovanni Cuniberti
Strada del Mazzucco n. 6/B, 12084 Mondovì (CN)
Cell.: 347/8500610; e-mail: giovanni@cuniberti.it

PROGETTO DEFINITIVO

Oggetto:	Tavola:
PLANIMETRIA GENERALE: STATO ATTUALE, PROGETTO, CONFRONTO	2

Commessa:	Data:	Scala:	Revisione:
014/13	14/11/2015	1:500	00

Il presente elaborato è proprietà dello studio ed è protetto a termini di legge.
E' vietato riprodurlo o consegnarlo a terzi senza autorizzazione.