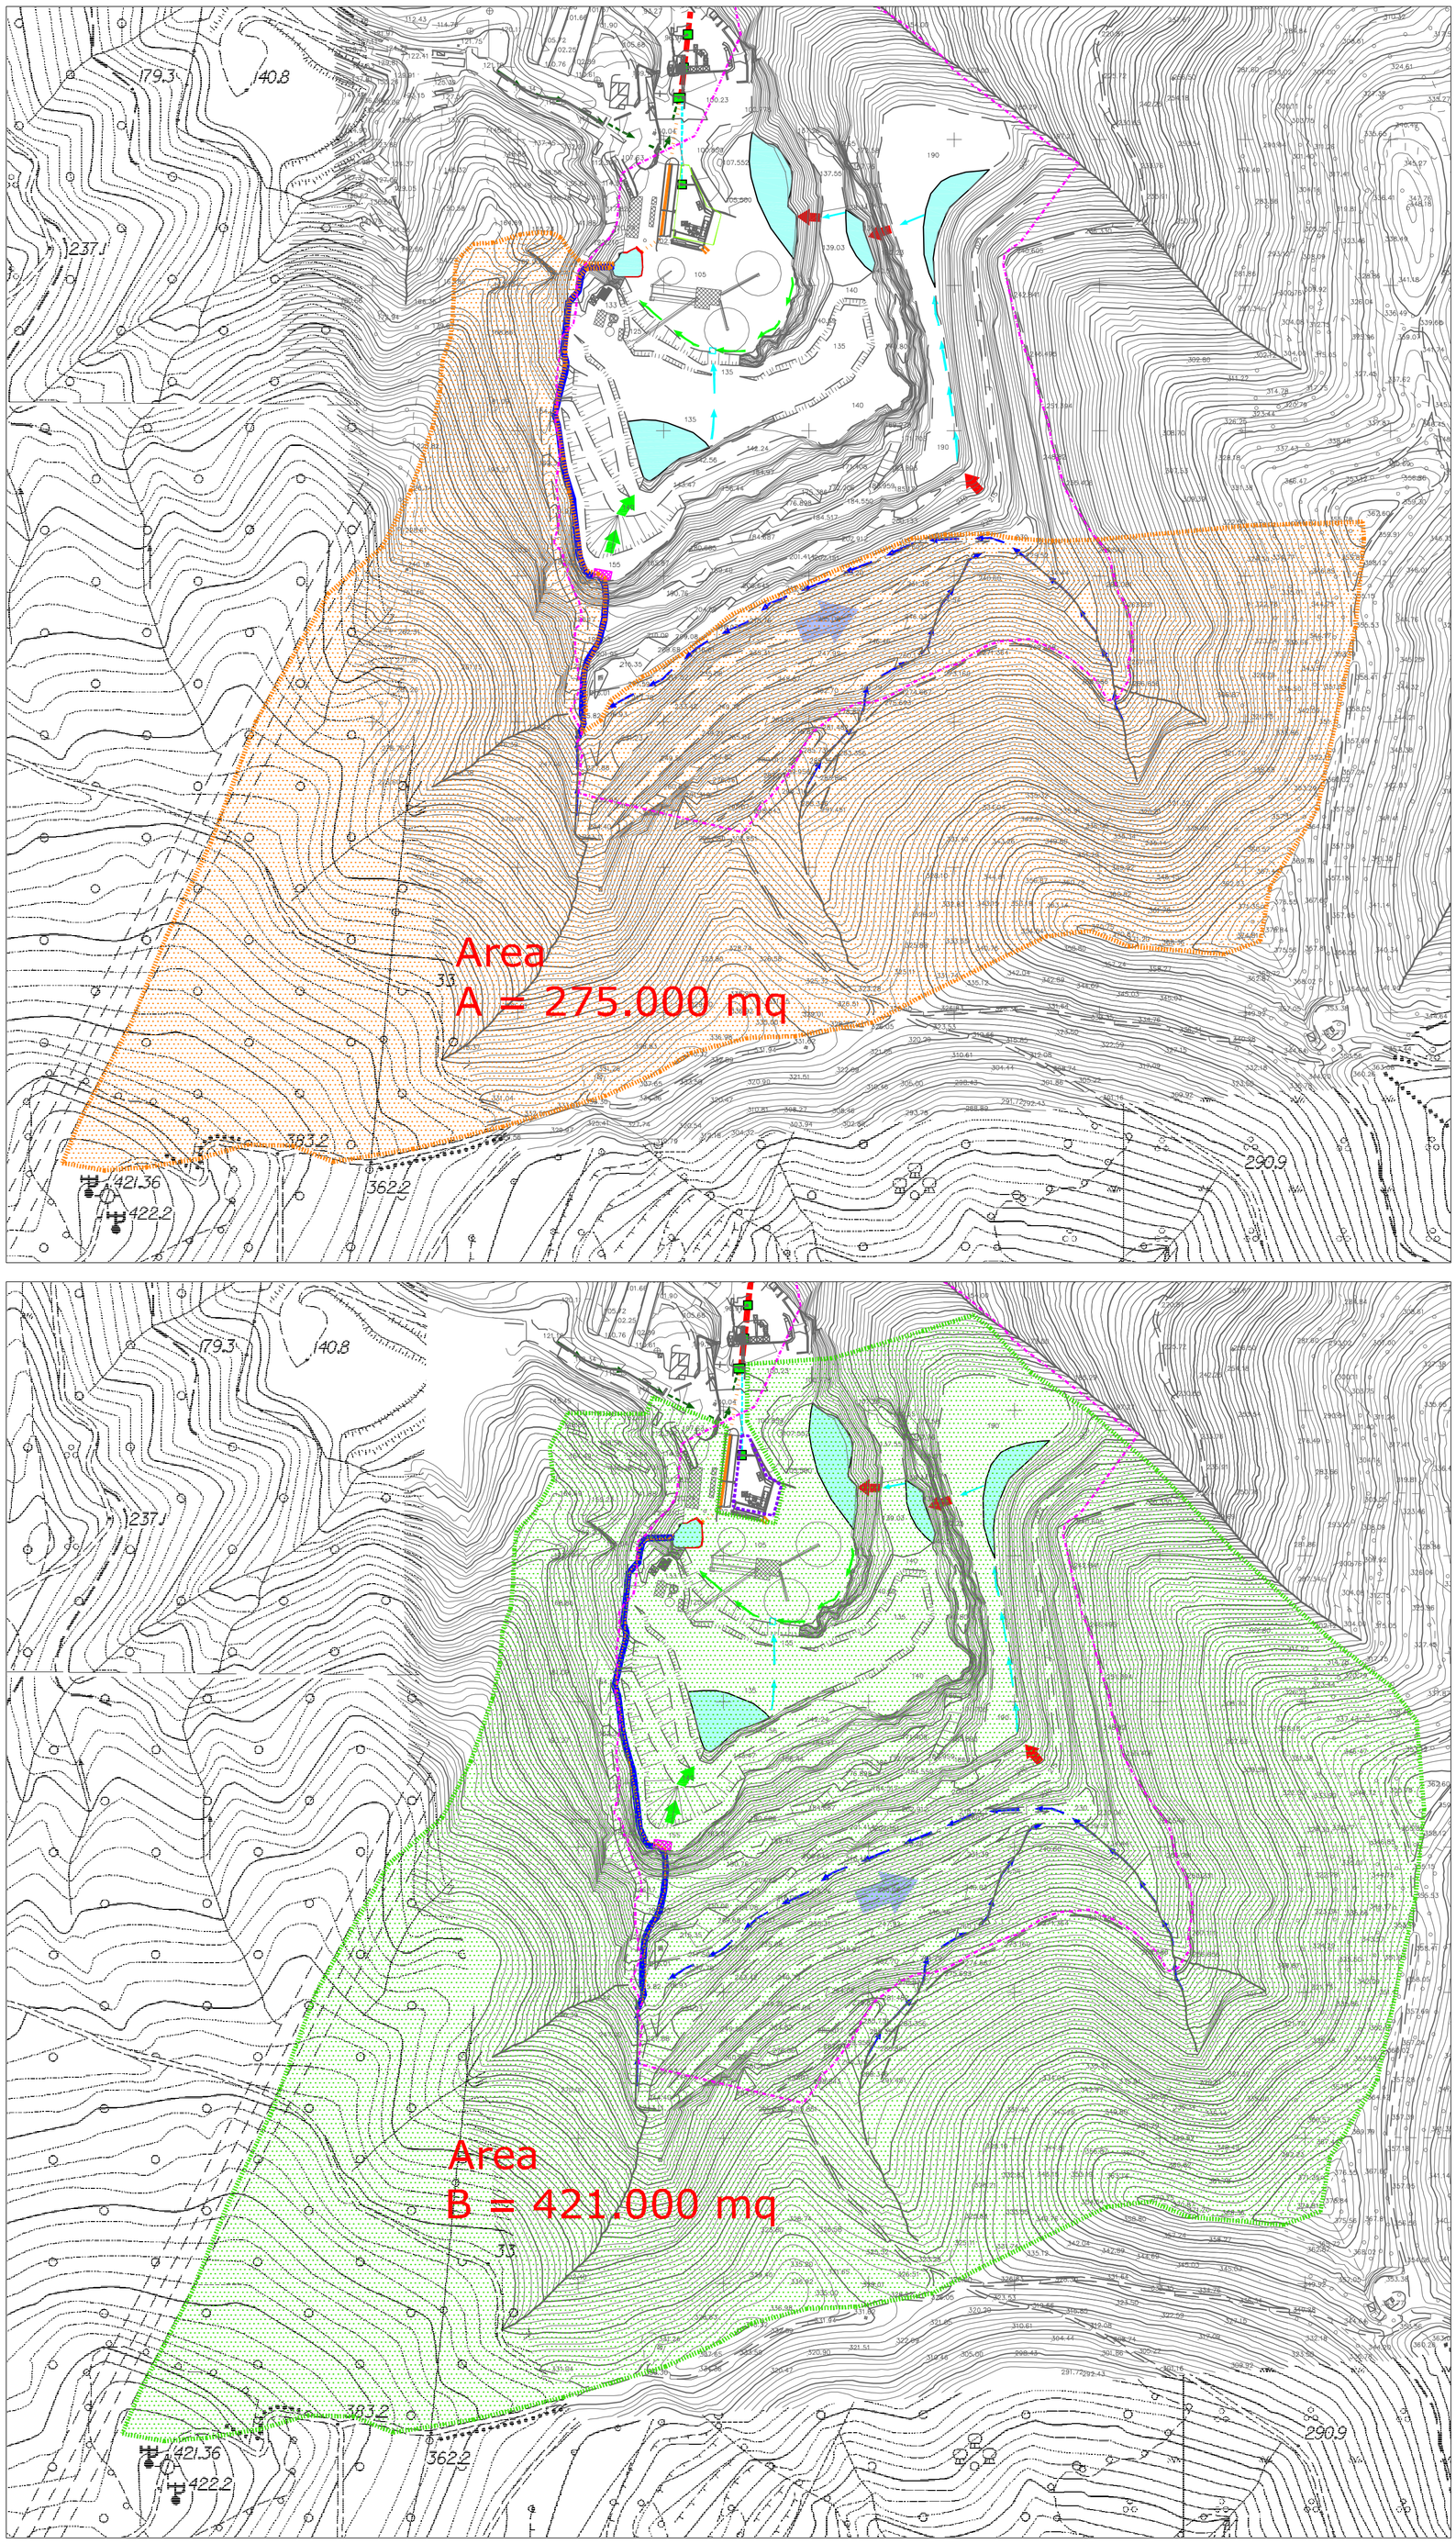


Legenda

Limite Concessione Comunale area di cava Trevo

Area di pertinenza impianto produzione calcestruzzo (Impresa Bagnasco)

A Bacino imbrifero del Rio Fornace alla chiusa dalla sezione 9 - piede piazzale di cava (portata 7.03 mc/s)

B Bacino imbrifero del Rio Fornace alla chiusa della sezione 1 - tombinatura alimentazione scatolati terminali (portata 10.73 mc/s)

Verso del deflusso sui gradoni realizzati in contropendenza

NB: per le sezioni si fa riferimento alla Tav. A7

COMUNE DI VADO LIGURE

info@cert.comune.vado-ligure.sv.it

REGIONE LIGURIA
PROVINCIA DI SAVONA

CONCESSIONE DEMANIALE CON OPERE DI SISTEMAZIONE IDRAULICA DEL RIO FORNACE

AREE AD ESCLUSIVO SERVIZIO DELL'ATTIVITA' DI CAVA

Località: S. ERMETE - CAVA TREVO

Data: Gennaio 2016

Tav.		Scala:
A6	BACINI IDROGRAFICI RIO FORNACE	1:2.500

I.T.A.S. s.a.s.
Interventi Territorio Ambiente Sicurezza
Piazza Chioratti, 16 - 10086 Rivarolo C.se (TO)
e-mail: info@itas-sas.it