

LEGENDA


EG PF 1 — Quota carichi totali


WS PF 1 — Quota pelo libero


Ground — Quota terreno

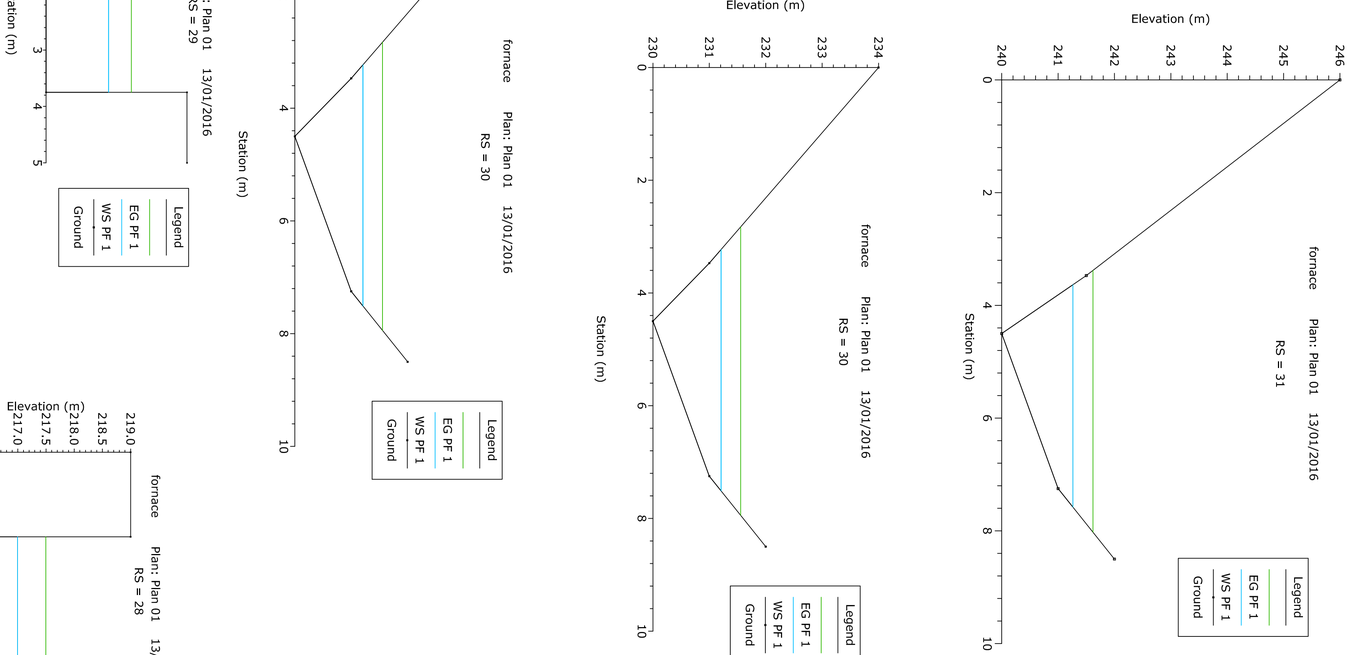


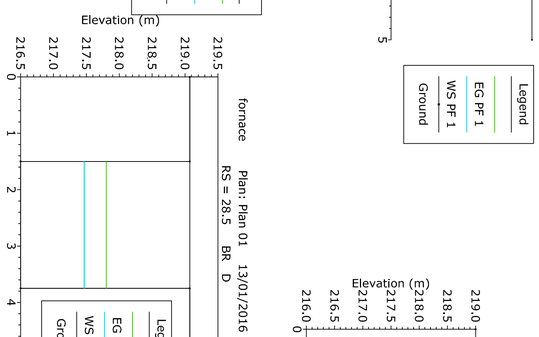


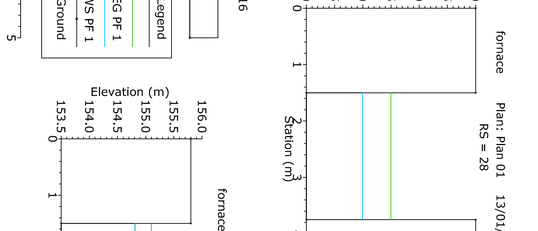


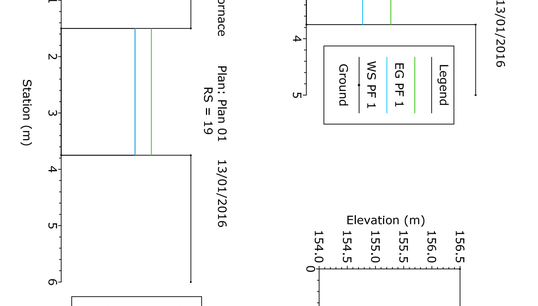


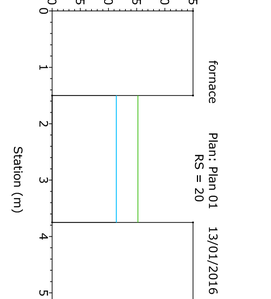


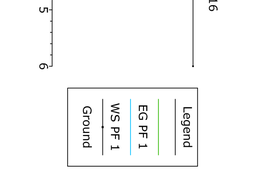


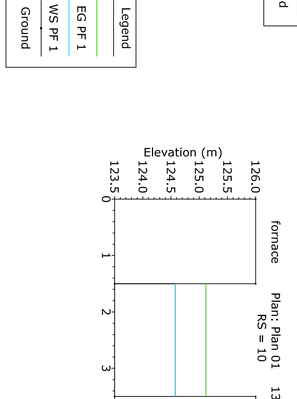


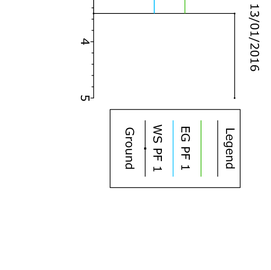

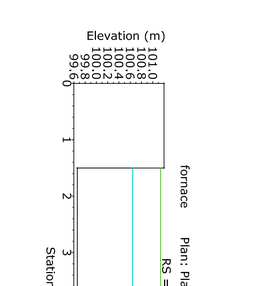

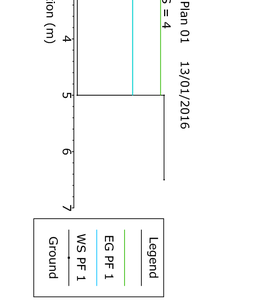

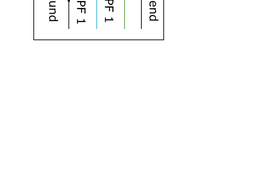

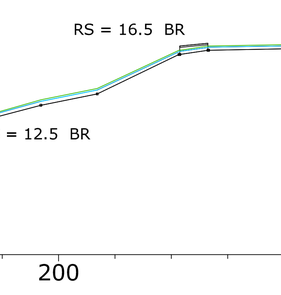

COMUNE DI VADO LIGURE

info@cert.comune.vado-ligure.sv.it

REGIONE LIGURIA
PROVINCIA DI SAVONA

CONCESSIONE DEMANIALE CON OPERE DI SISTEMAZIONE IDRAULICA DEL RIO FORNACE

AREE AD ESCLUSIVO SERVIZIO DELL'ATTIVITA' DI CAVA

Località: S. ERMETE - CAVA TREVO

Data: Gennaio 2016

Tav. A8 — SEZIONI E PROFILO IDRICO — Scala: 1:50/1.000

Verifiche idrauliche effettuate in moto permanente monodimensionale con programma di calcolo HEC - RAS (v. 4.1.0)

I.T.A.S. s.a.s.
Interventi Territorio Ambiente Sicurezza
Piazza Chiarella, 16 - 10066 Rivarolo C.se (TO)
e-mail: info@itas-sas.it