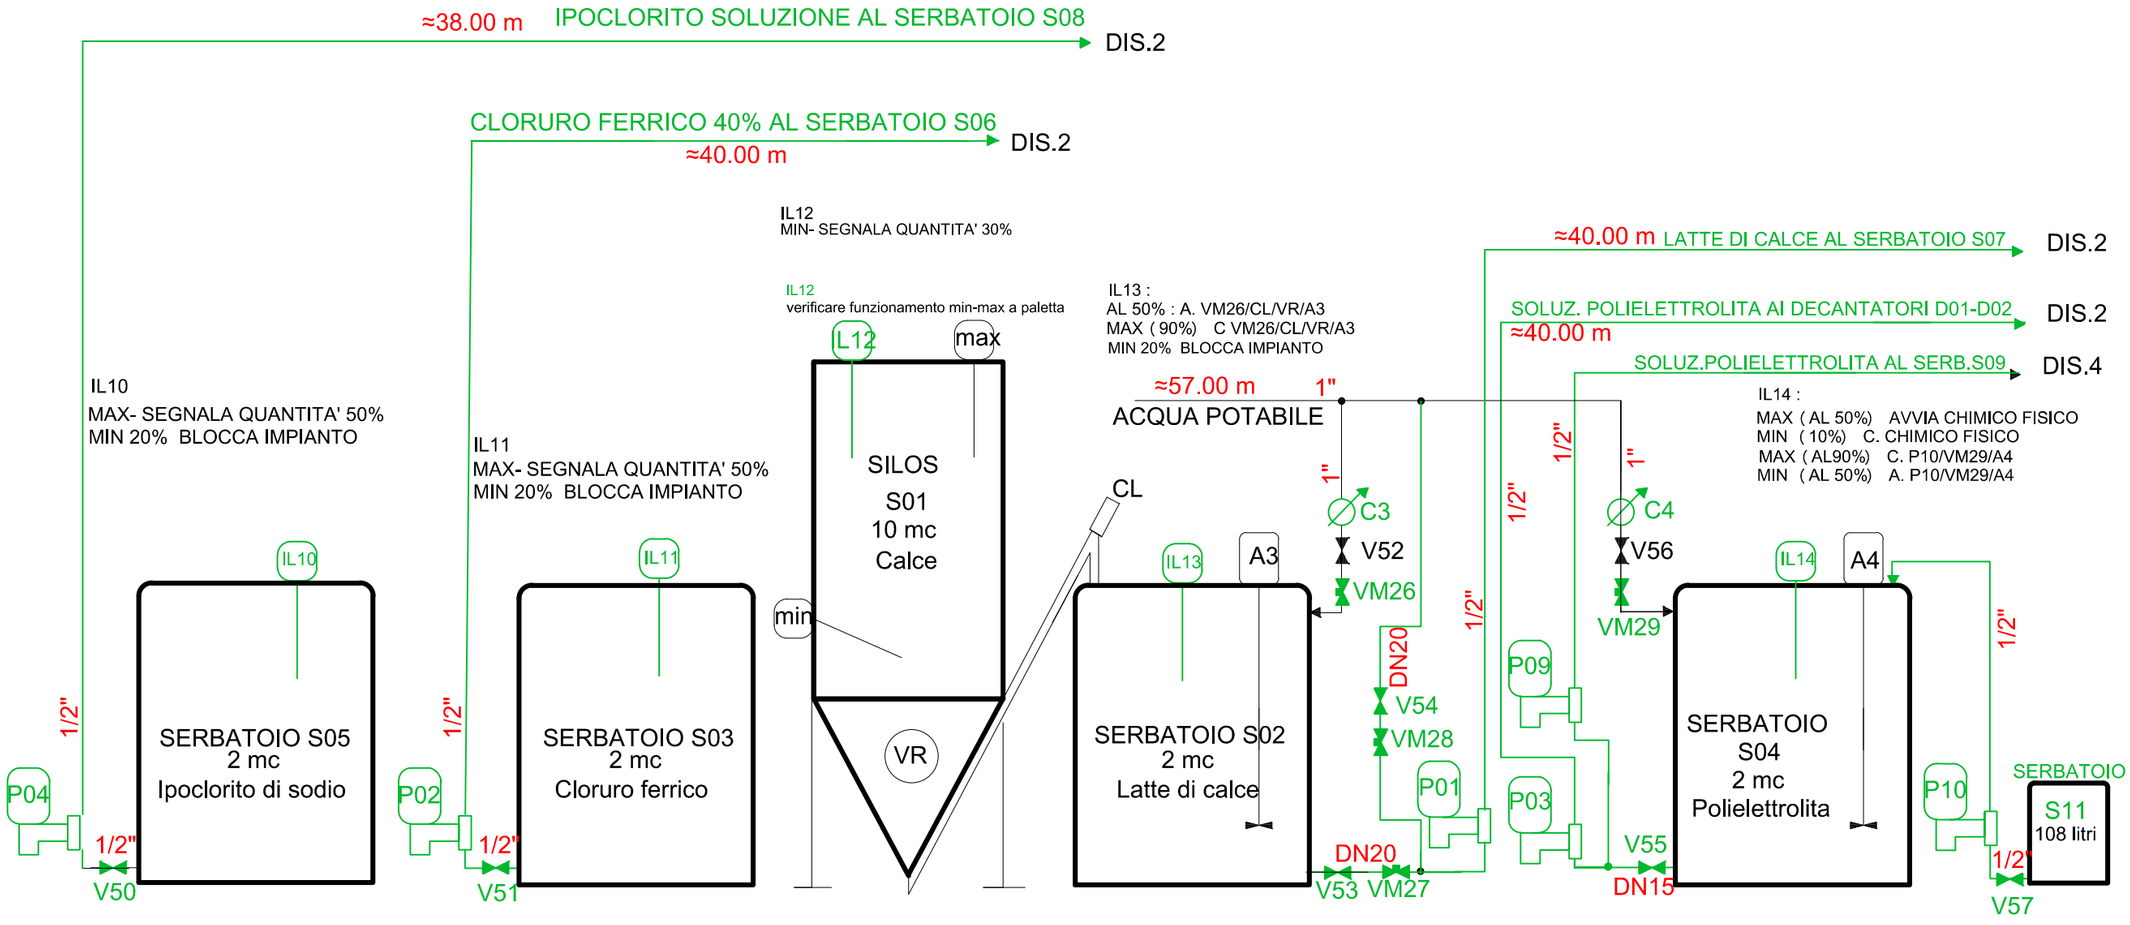


LEGENDA

- CAMBIO SEZIONE
- VALVOLA A SFERA MAN.
- VALVOLA DI NON RITORNO
- VALVOLA MOTORIZZATA

A/C = APRE/CHIUDE VM
A/S = ATTACCA STACCA POMPA
VM (VERDE) = NUOVO ITEM

REV.	DATA	DESCRIZIONE	DISEGN.	DATA
2	...	...	...	...
1	...	...	...	...
0	dic 2015	EMISSIONE	STUDIO VALENTE	...

Porto Petroli di Genova s.p.a.
Via Radice Pontile Alfa 16155 –GENOVA– GE
tel. 010.861.5574 – fax 010.861.5599 e-mail info@portopetroli.com

STUDIO TECNICO EMITTENTE:
Geom. Valente Roberto
Piazza G. Garibaldi, 5/1
16012 –Busalla– GE
TEL. 010.9642468

PROGETTO:
Studio di impatto ambientale– Impianto di trattamento rifiuti liquidi e fangosi pericolosi e non pericolosi presso il Polo Petrolifero di Genova

DISEGNO No.
ALLEGATO 2E

DESCRIZIONE TAVOLA:
Stoccaggio e preparazione reagenti

SCALA :

ARCHIVIO FILE :