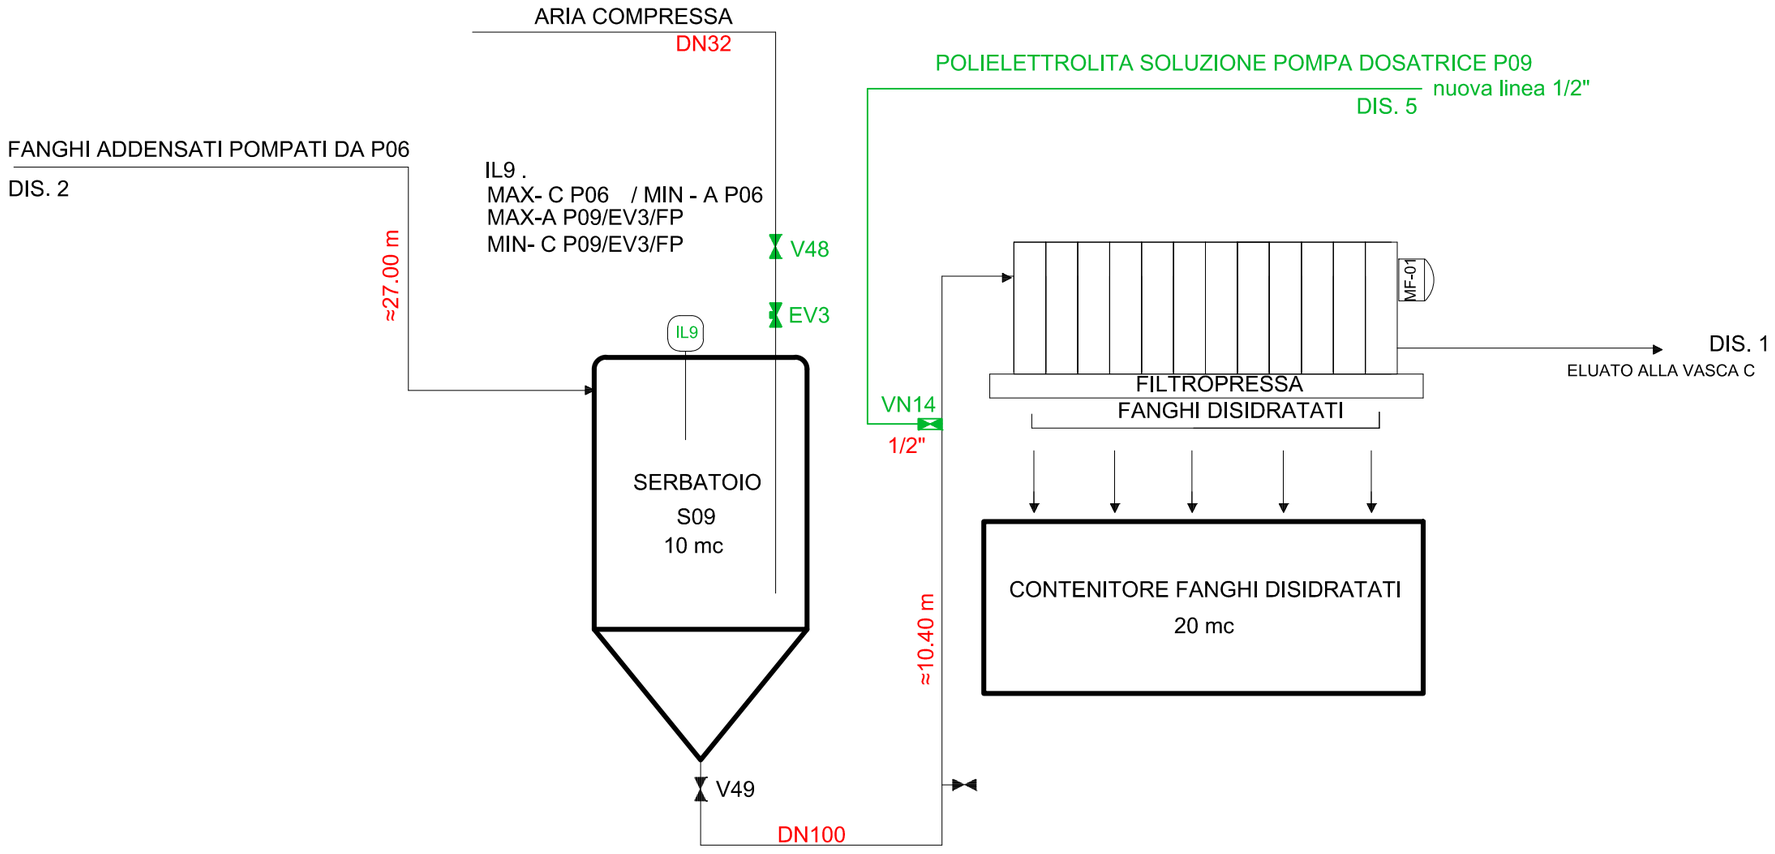



LEGENDA

- VALVOLA A SFERA MAN.
- VALVOLA DI NON RITORNO
- VALVOLA MOTORIZZATA

A/C = APRE/CHIUDE VM
A/S = ATTACCA STACCA POMPA
VM ( VERDE) = NUOVO ITEM

| REV. | DATA | DESCRIZIONE | DISEGN. | DATA |
|---|---|---|---|---|
| 2 | ... | ... | ... | ... |
| 1 | ... | ... | ... | ... |
| 0 | dic 2015 | EMISSIONE | STUDIO VALENTE | ... |


Porto Petroli di Genova s.p.a.
Via Radice Pontile Alfa 16155 –GENOVA– GE
tel. 010.861.5574 – fax 010.861.5599 e–mail info@portopetroli.com

STUDIO TECNICO EMITTENTE:
Geom. Valente Roberto
Piazza G. Garibaldi, 5/1
16012 –Busalla– GE
TEL. 010.9642468


PROGETTO:
Studio di impatto ambientale– Impianto di trattamento rifiuti liquidi e fangosi pericolosi e non pericolosi presso il Polo Petrolifero di Genova

DISEGNO No.
ALLEGATO 2D

DESCRIZIONE TAVOLA:
Sezione trattamento fanghi

SCALA :

ARCHIVIO FILE :