
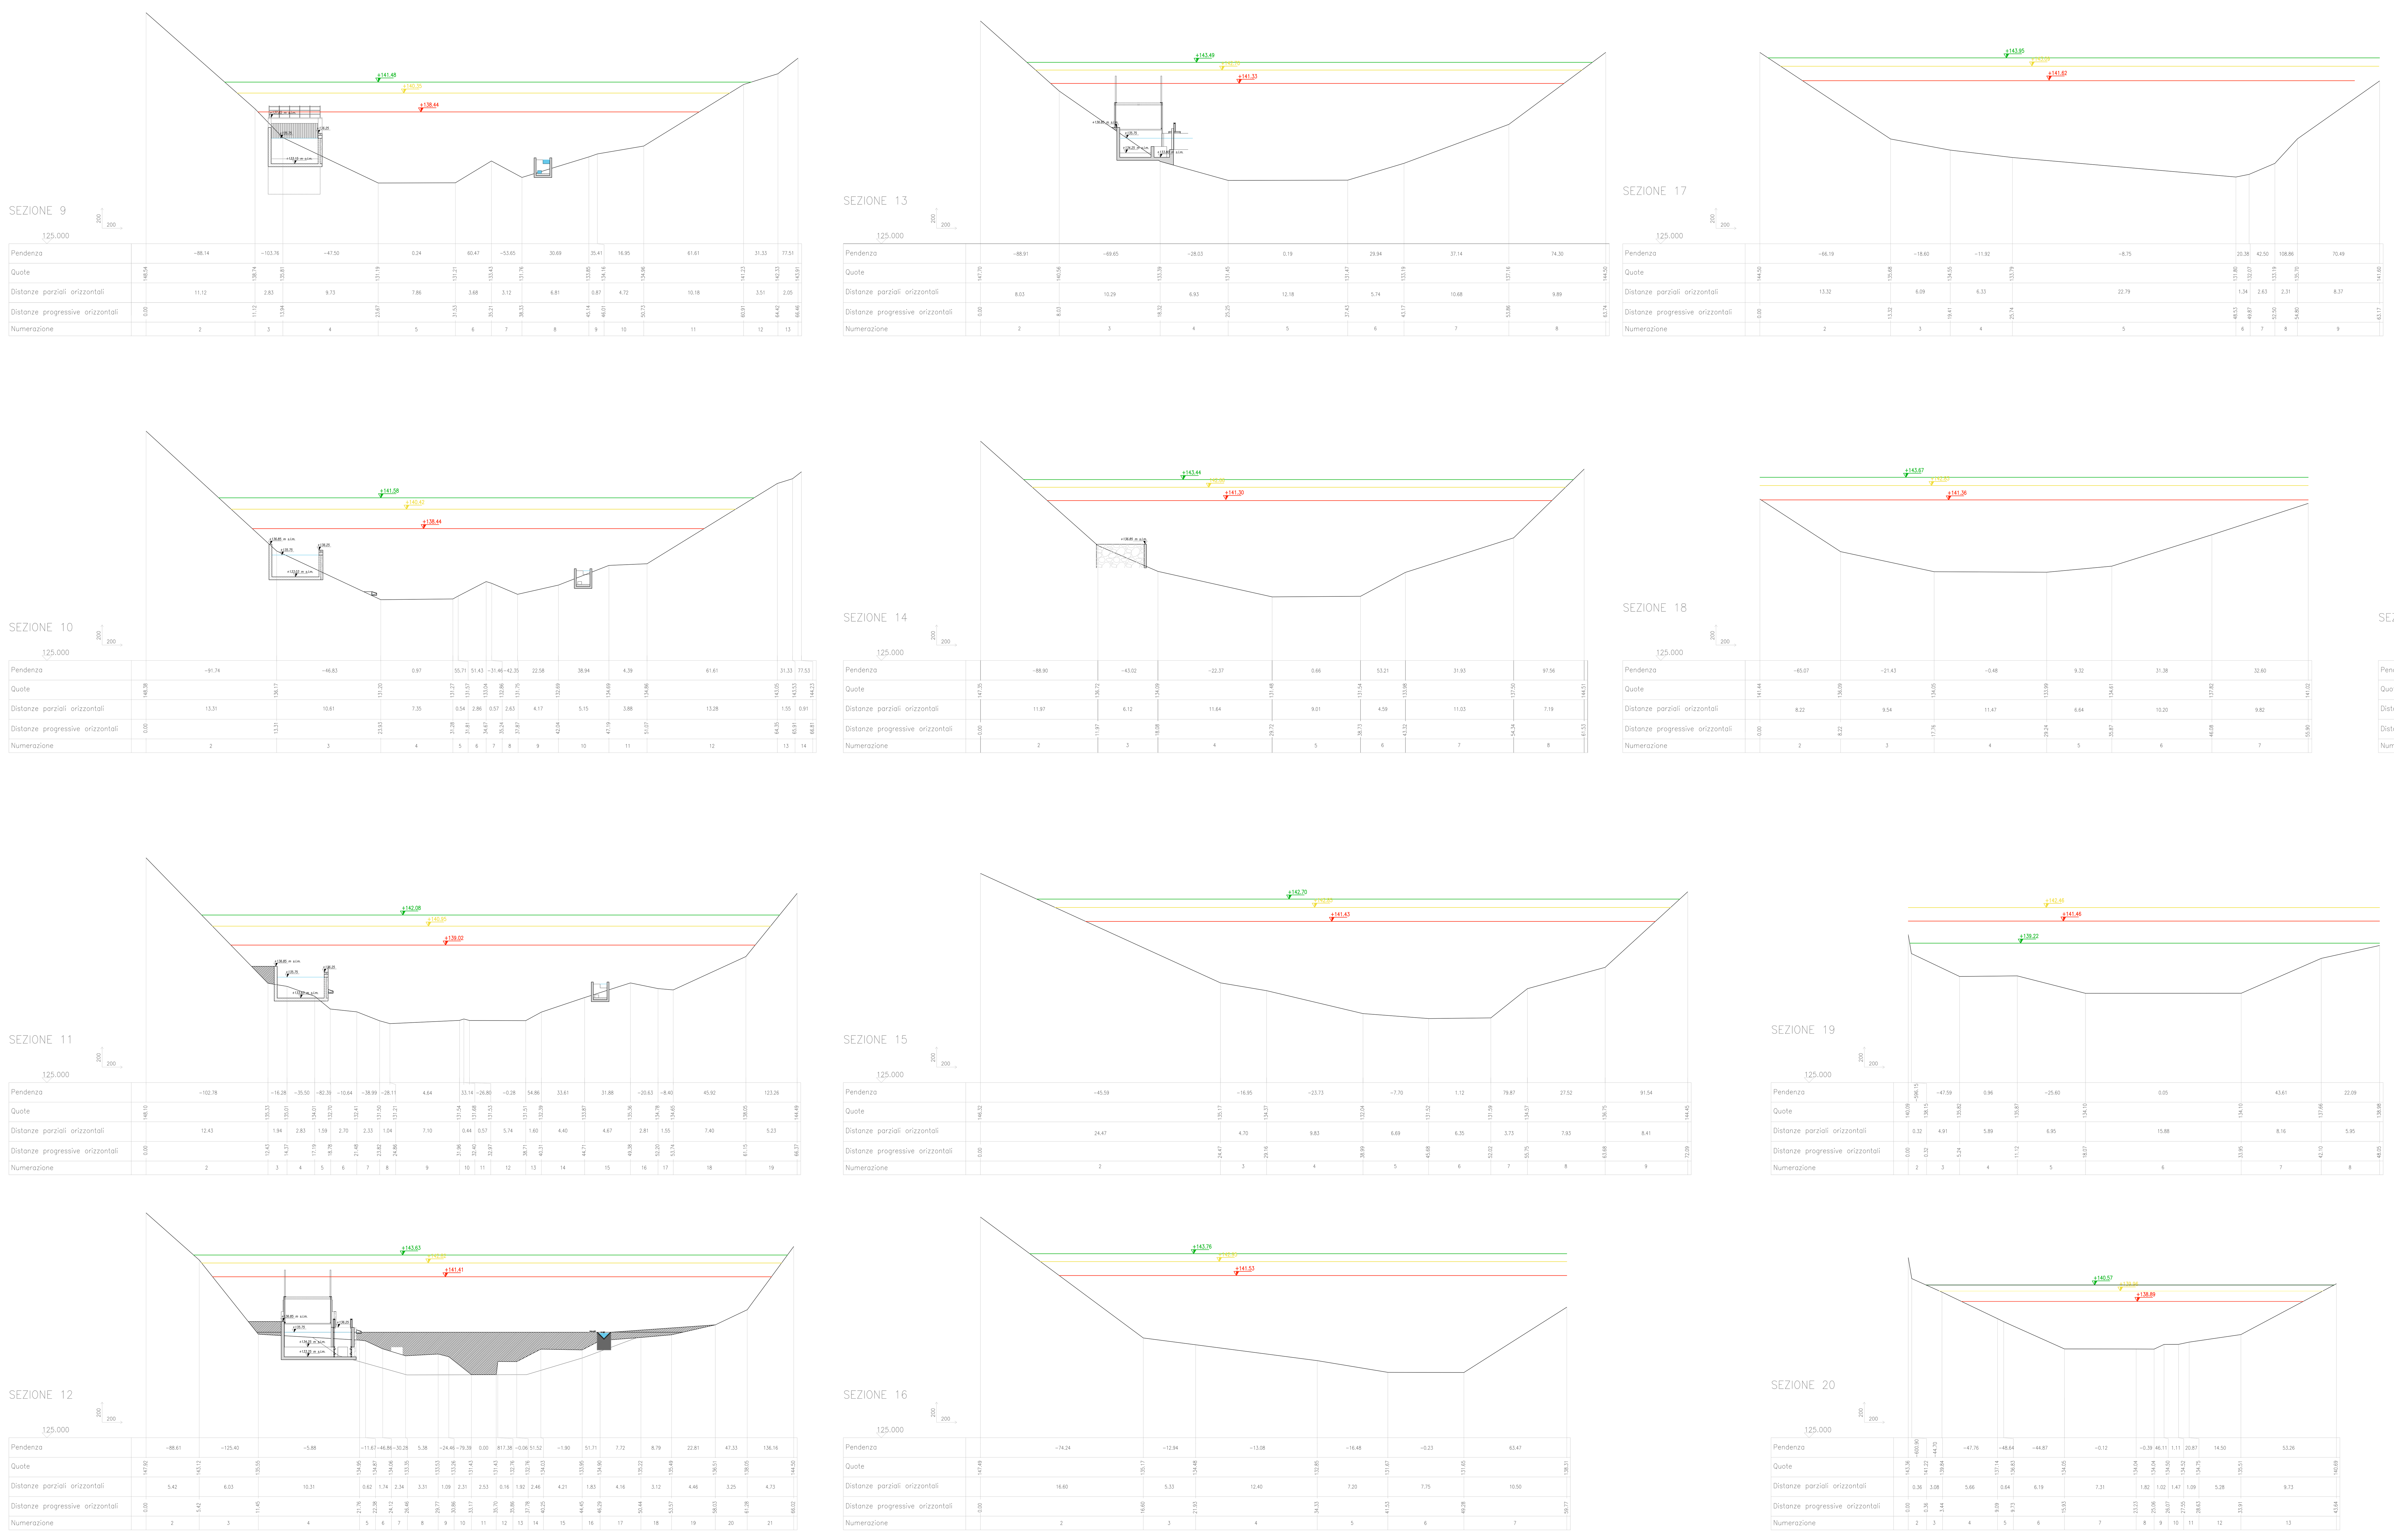


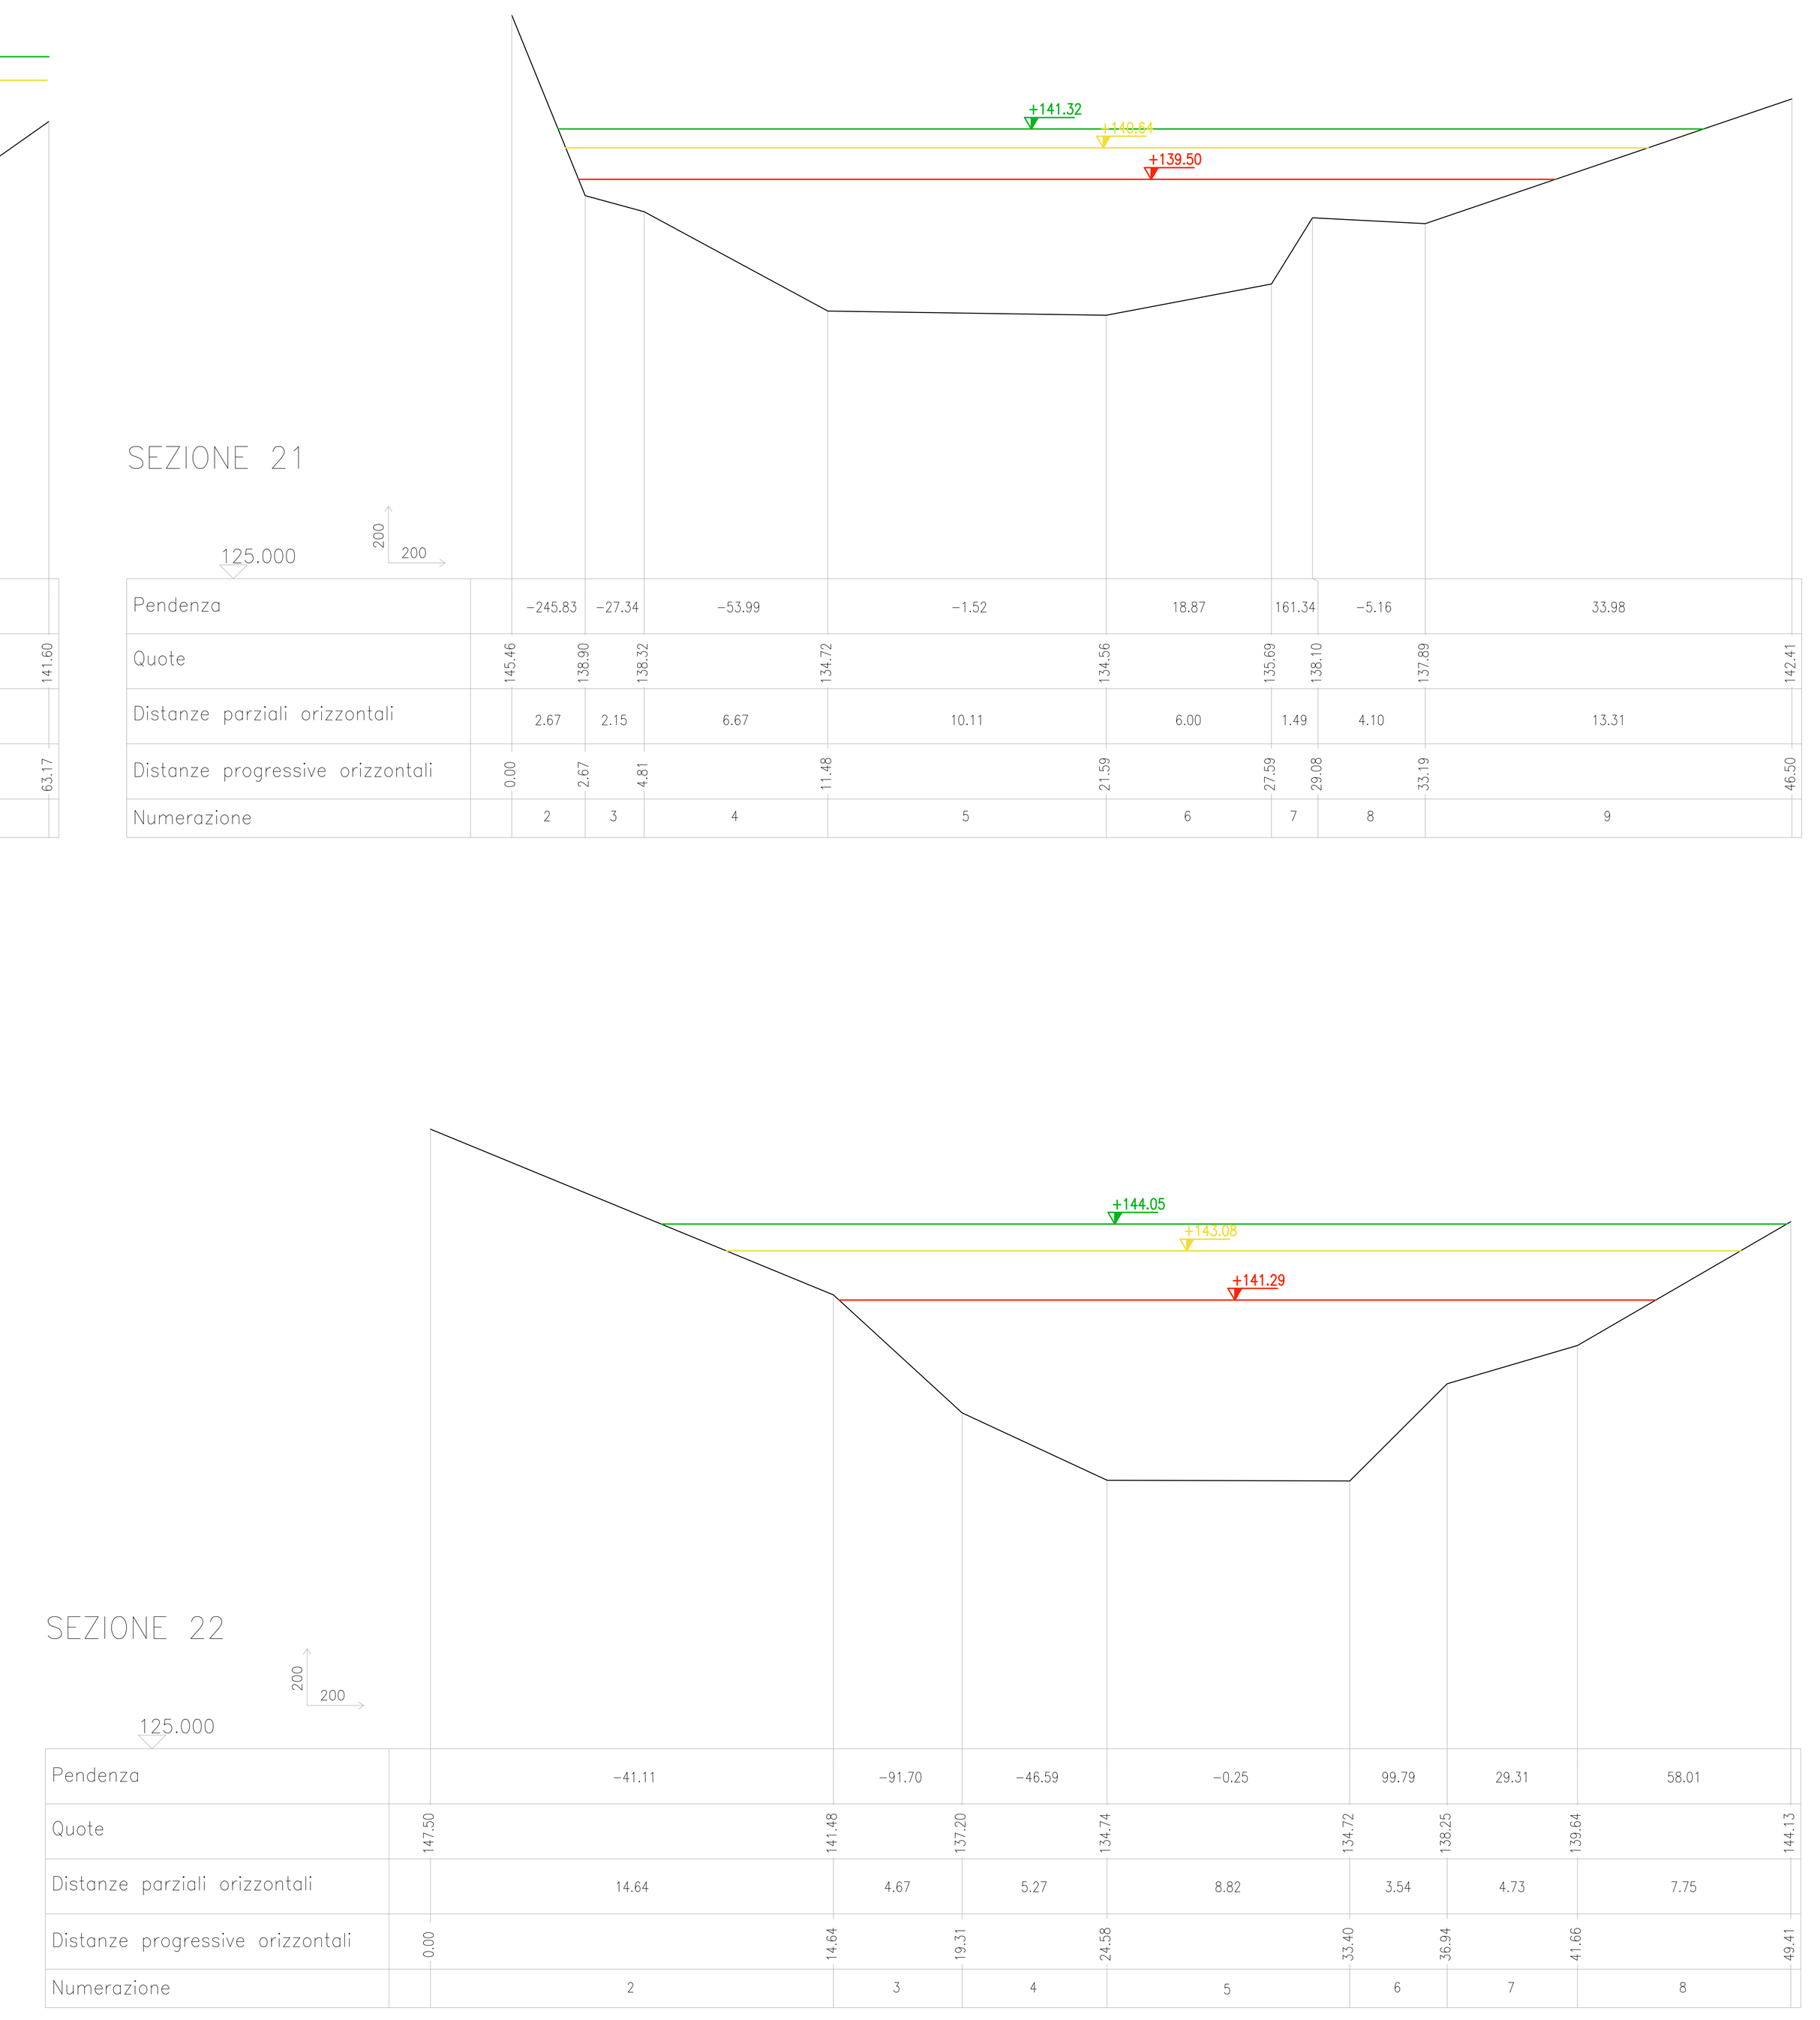

LEGENDA

- Portata con Tempo di ritorno 50anni =1090 m^3/s
- Portata con Tempo di ritorno 200anni =1580 m^3/s
- Portata con Tempo di ritorno 500anni =1900 m^3/s

REGIONE LIGURIA

COMUNE DI RANZO

PROVINCIA DI IMPERIA

PROGETTO PER LA COSTRUZIONE DI UNA CENTRALE IDROELETTRICA NEL COMUNE DI RANZO (IM) LOCALITA' S. PANTALEO

Torrente ARROSCIA



PROGETTO DEFINITIVO

REVISIONE	DATA EMISSIONE	DESCRIZIONE	REDAZIONE	CONTROLLO	APPROVAZIONE
00	21/12/2015	PRIMA_EMISSIONE			
01					
02					
03					
04					

TAVOLA	TITOLO ELABORATO	SCALA
DC-20	**SEZIONI STATO DI PROGETTO** (sezioni dalla n. 9 alla n. 22)	**1:200**

PROPONENTE

ALBA S.r.l.
Corso Re Umberto n.1
10121 Torino
P.IVA 11357530010

PROGETTISTI

Ing. Enrico Guerrina
Località Serra. Borgata Cattini 69A
12087 Pamparato (CN)
P.I. 03560840047
Ordine degli Ingegneri di Cuneo A2299
enrico.guerrina@ingpec.eu
cell. 339 8265094

IDENTIFICATIVO FILE: ARCHIVIAZIONE\FILE

NOTE: LA DIFFUSIONE E RIPRODUZIONE ANCHE PARZIALE DEL SEGUENTE ELABORATO E' VIETATA A TERMINE DI LEGGE.