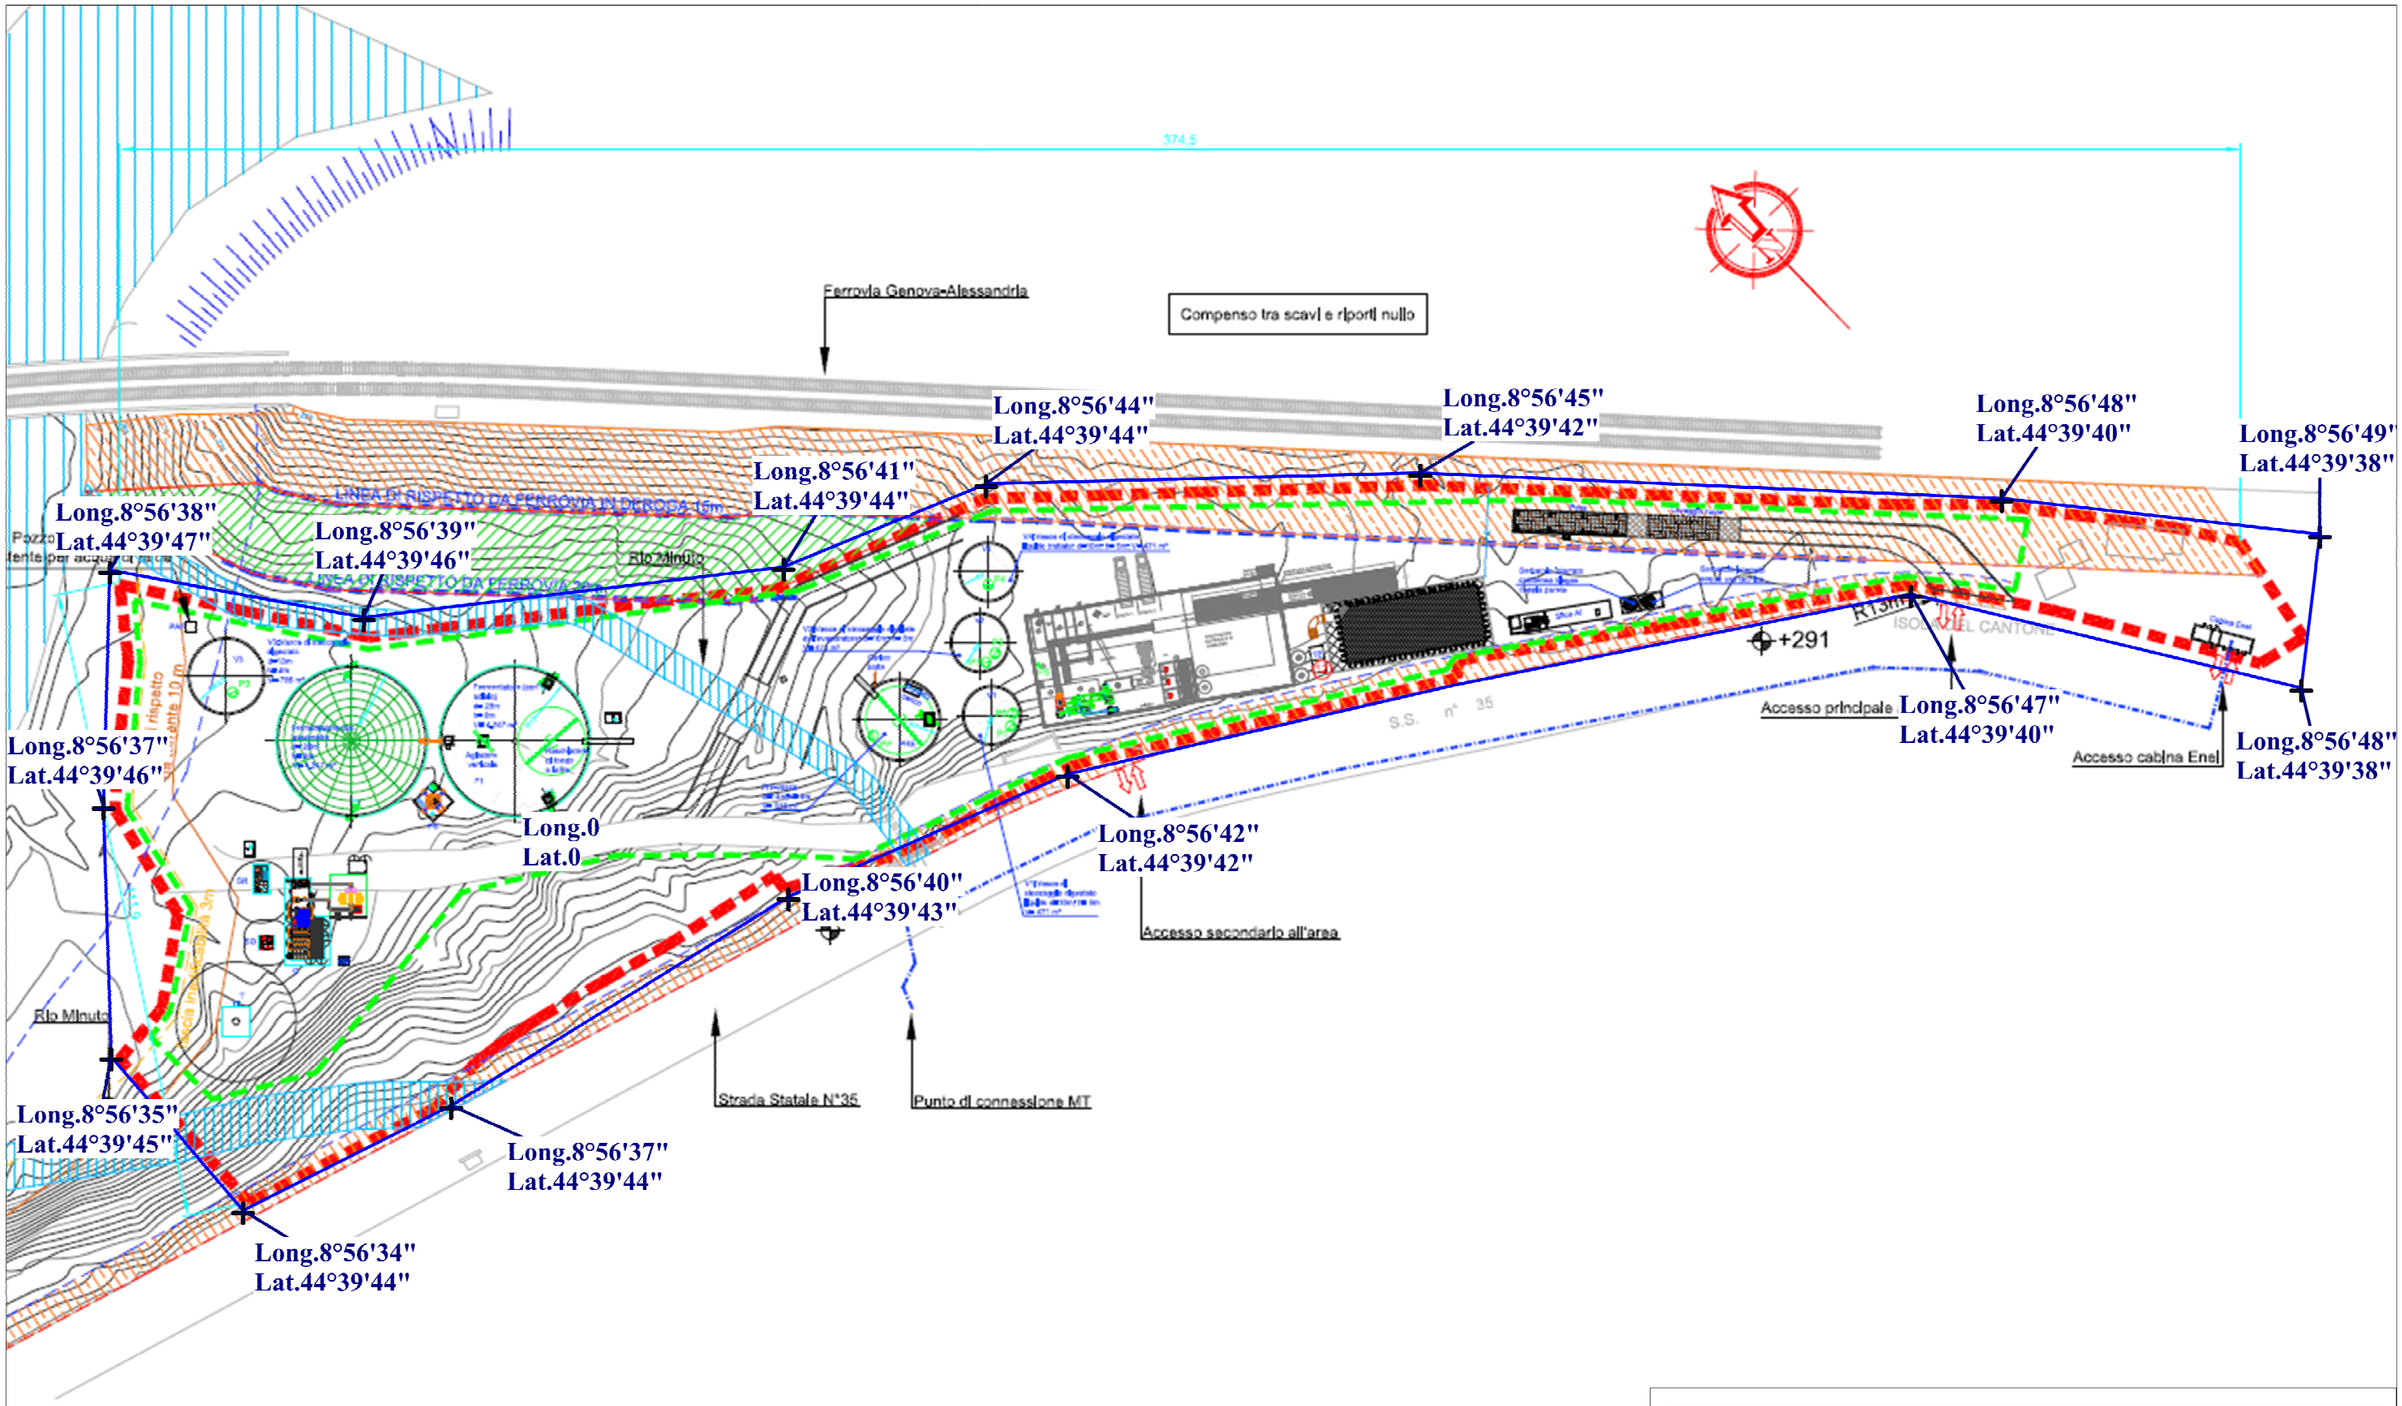


IMPIANTO DI DIGESTIONE ANAEROBICA DA RIFIUTI CON POTENZA 999 KWE	TAV. 01
Allegato 2 alla scheda EM coordinate geografiche riferite alla longitudine est di Greenwich	
Istanza autorizzazione unica impianti ad energia rinnovabile	
In collaborazione con Servizi Industriali Genova S.I.GE. S.r.l.	