
Planimetria di progetto percorso cavidotto interrato scala 1:2000




Sezione con simulazione di esempio di scavo per cavidotto interrato scala 1:20

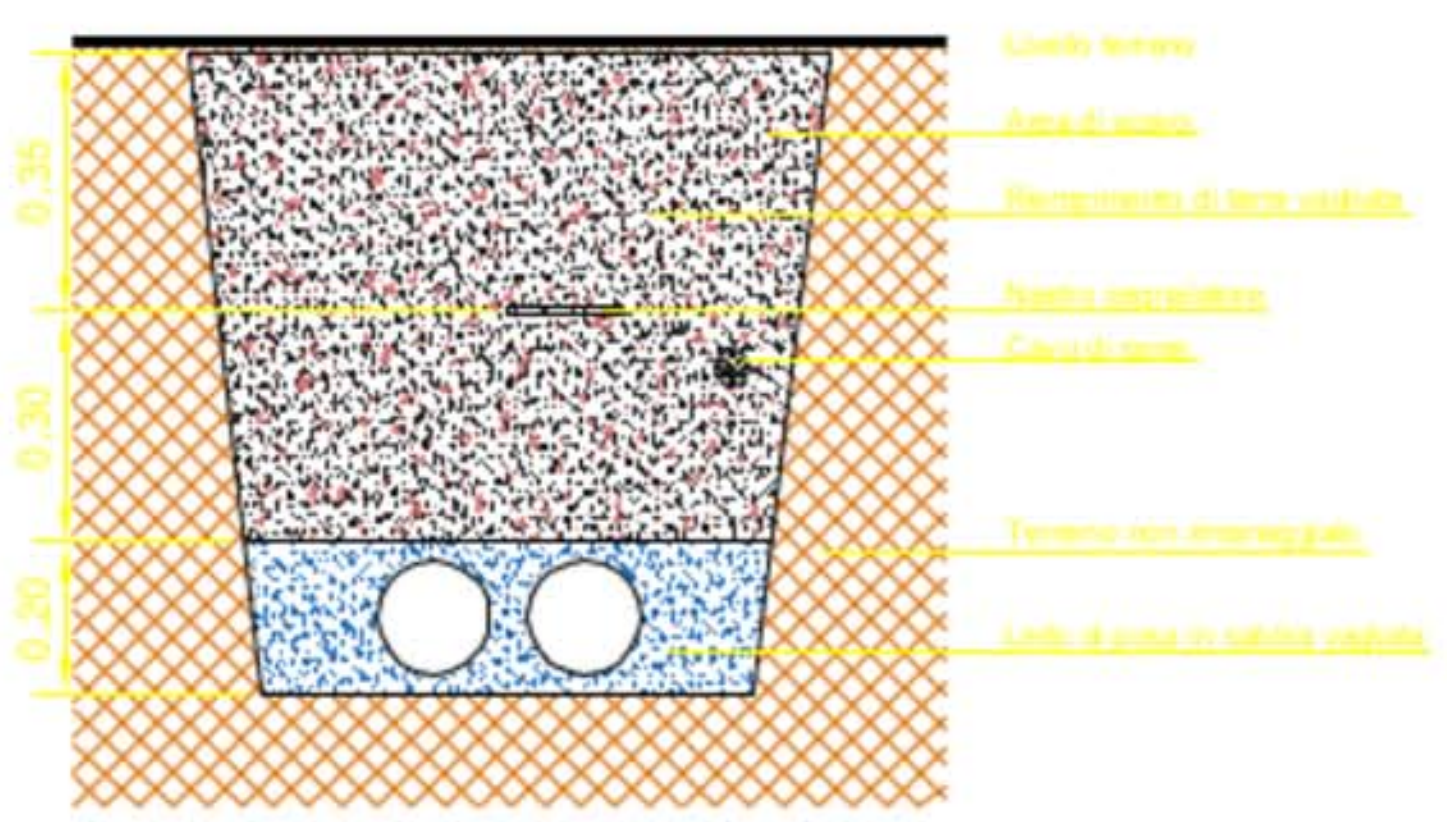





Definizione del bacino visivo dell'impianto eolico

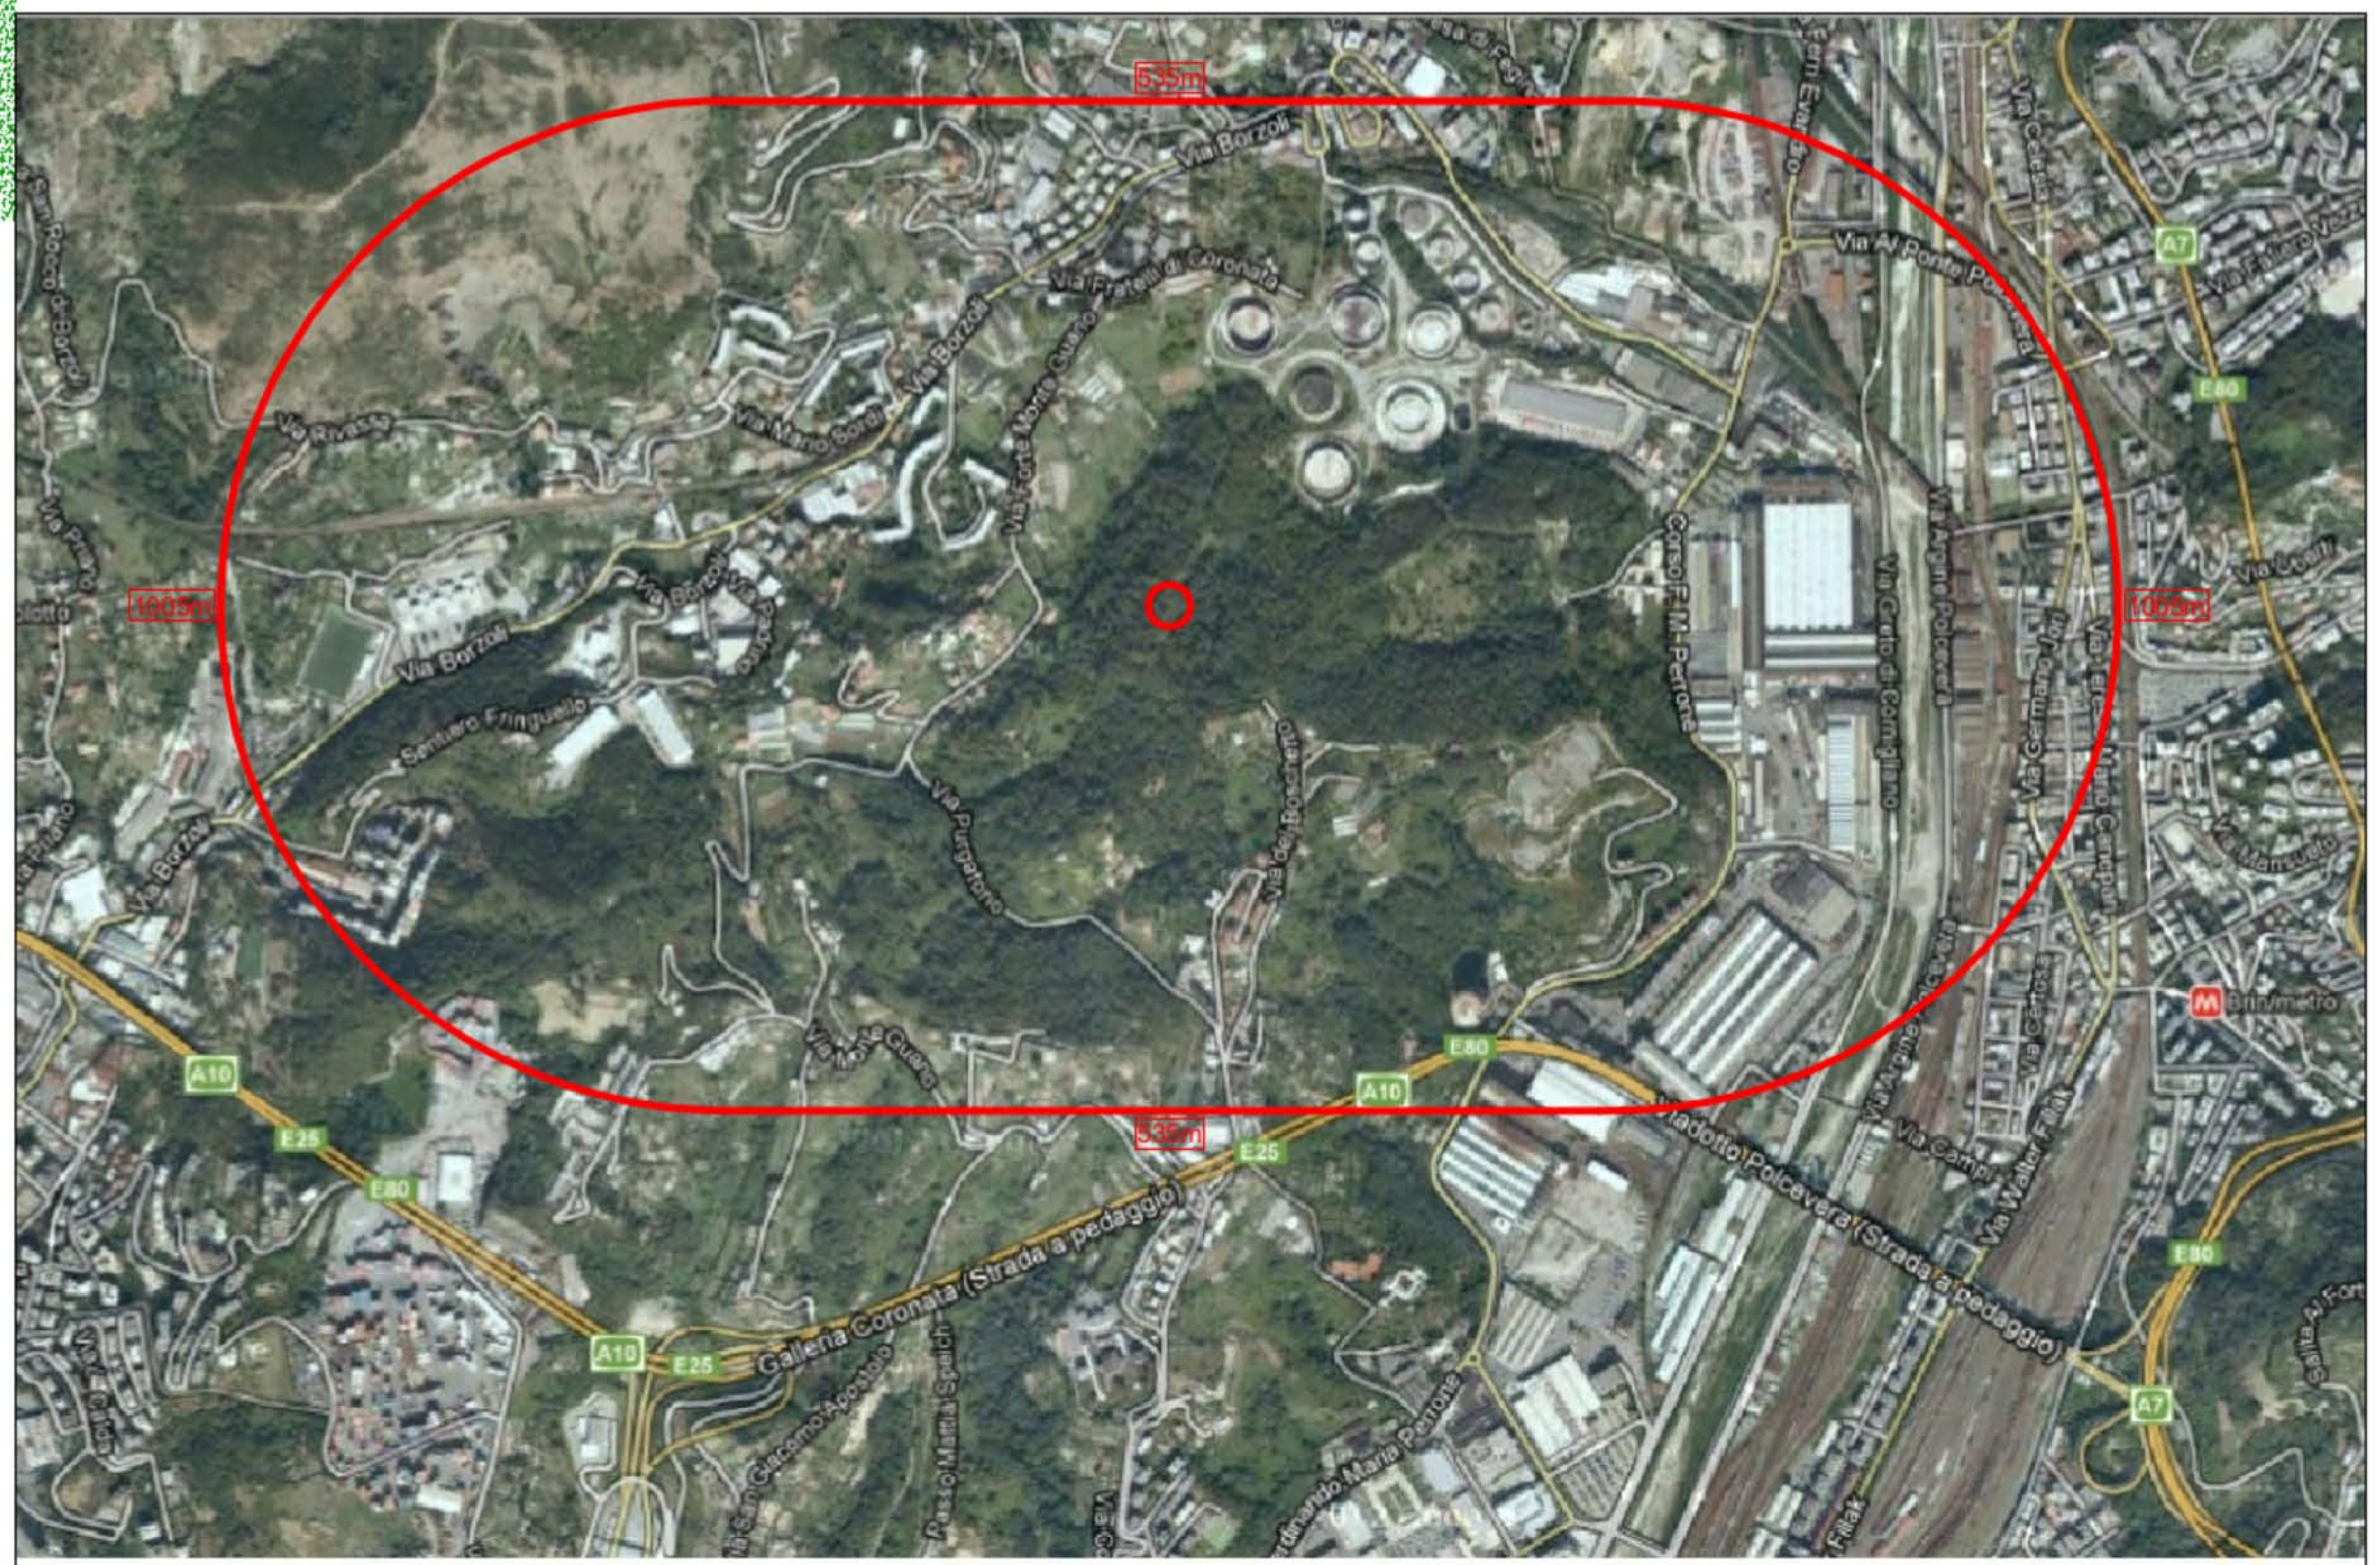

COMUNE	Genova
LOCALITA'	Via Forte Monte Guano, 8 (Borzoli)
OGGETTO	Autorizzazione Unica Provincia di Genova
	Progetto Installazione aerogeneratore Planimetria di progetto

DATA:

IL COMMITTENTE

P.E.S.E.A. Liguria Azienda Agroenergetica
di Sandro Ottonello

Ambiente Lavoro Energia Scrl

Scala: varie