

CONFINE DI PROPRIETA'

rev.	data	descrizione	dis.
6	03/05/2016	REVISIONE	
5	15/04/2016	REVISIONE	
4	29/04/2015	REVISIONE	
3	09/04/2015	REVISIONE	
2	02/04/2015	REVISIONE	
1	19/03/2015	EMISSIONE	

COMUNE DI CAIRO MONTENOTTE

committente:
CARTIERA CARMA

oggetto:
PLANIMETRIA GENERALE

titolo:

architettonico
strutturale

acciaio:

cls:

scala: 1:500


dis.

tav. 01

studio tecnico ingg.
fenoglio & persico
via garibaldi 127 - carcare

CARTIERE CARRARA SPA
Viale S. Lavagnini, 41
50129 Firenze (FI)
C.F. e P. IVA 00385850474

ORDINE DEGLI INGEGNERI
DOTT.ING.
ANTONIO
CAPORALE
REGGIO EMILIA

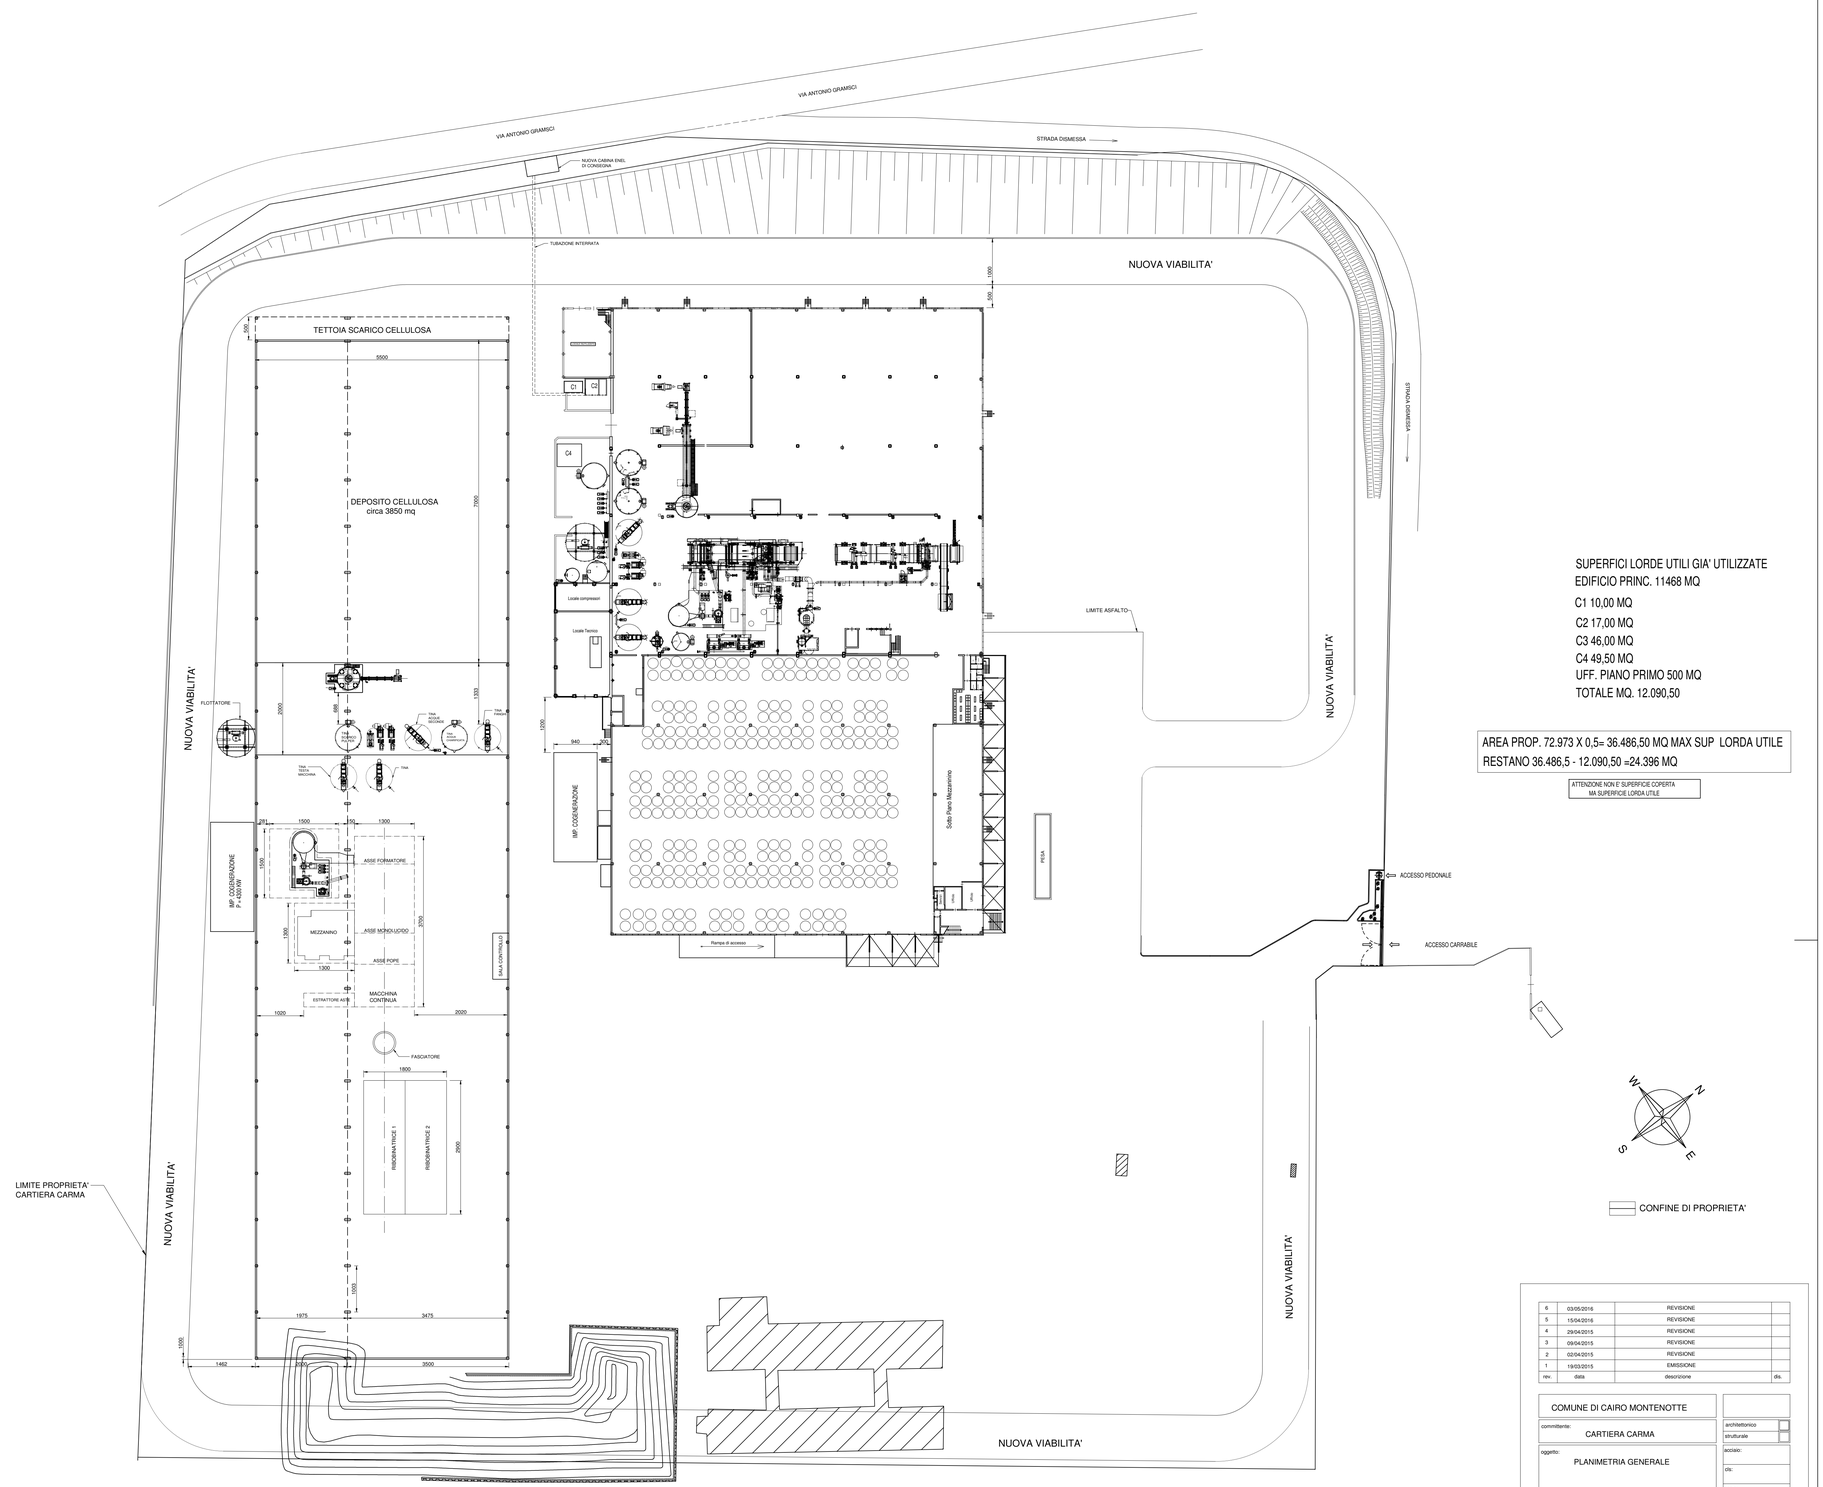

SUPERFICI LORDE UTILI GIA' UTILIZZATE
EDIFICIO PRINC. 11468 MQ
C1 10,00 MQ
C2 17,00 MQ
C3 46,00 MQ
C4 49,50 MQ
UFF. PIANO PRIMO 500 MQ
TOTALE MQ. 12.090,50

AREA PROP. 72.973 X 0,5= 36.486,50 MQ MAX SUP LORDA UTILE
RESTANO 36.486,5 - 12.090,50 =24.396 MQ

ATTENZIONE NON E' SUPERFICIE COPERTA
MA SUPERFICIE LORDA UTILE

rev.	data	descrizione	dis.
6	03/05/2016	REVISIONE	
5	15/04/2016	REVISIONE	
4	29/04/2015	REVISIONE	
3	09/04/2015	REVISIONE	
2	02/04/2015	REVISIONE	
1	19/03/2015	EMISSIONE	

COMUNE DI CAIRO MONTENOTTE

committente: CARTIERA CARMA

oggetto: PLANIMETRIA GENERALE

titolo:

architettonico
strutturale
scalo:
cls:
scala: 1:500
dis.
tav. 01

studio tecnico ingg.
fenoglio & persico
via garibaldi 127 - carcare