
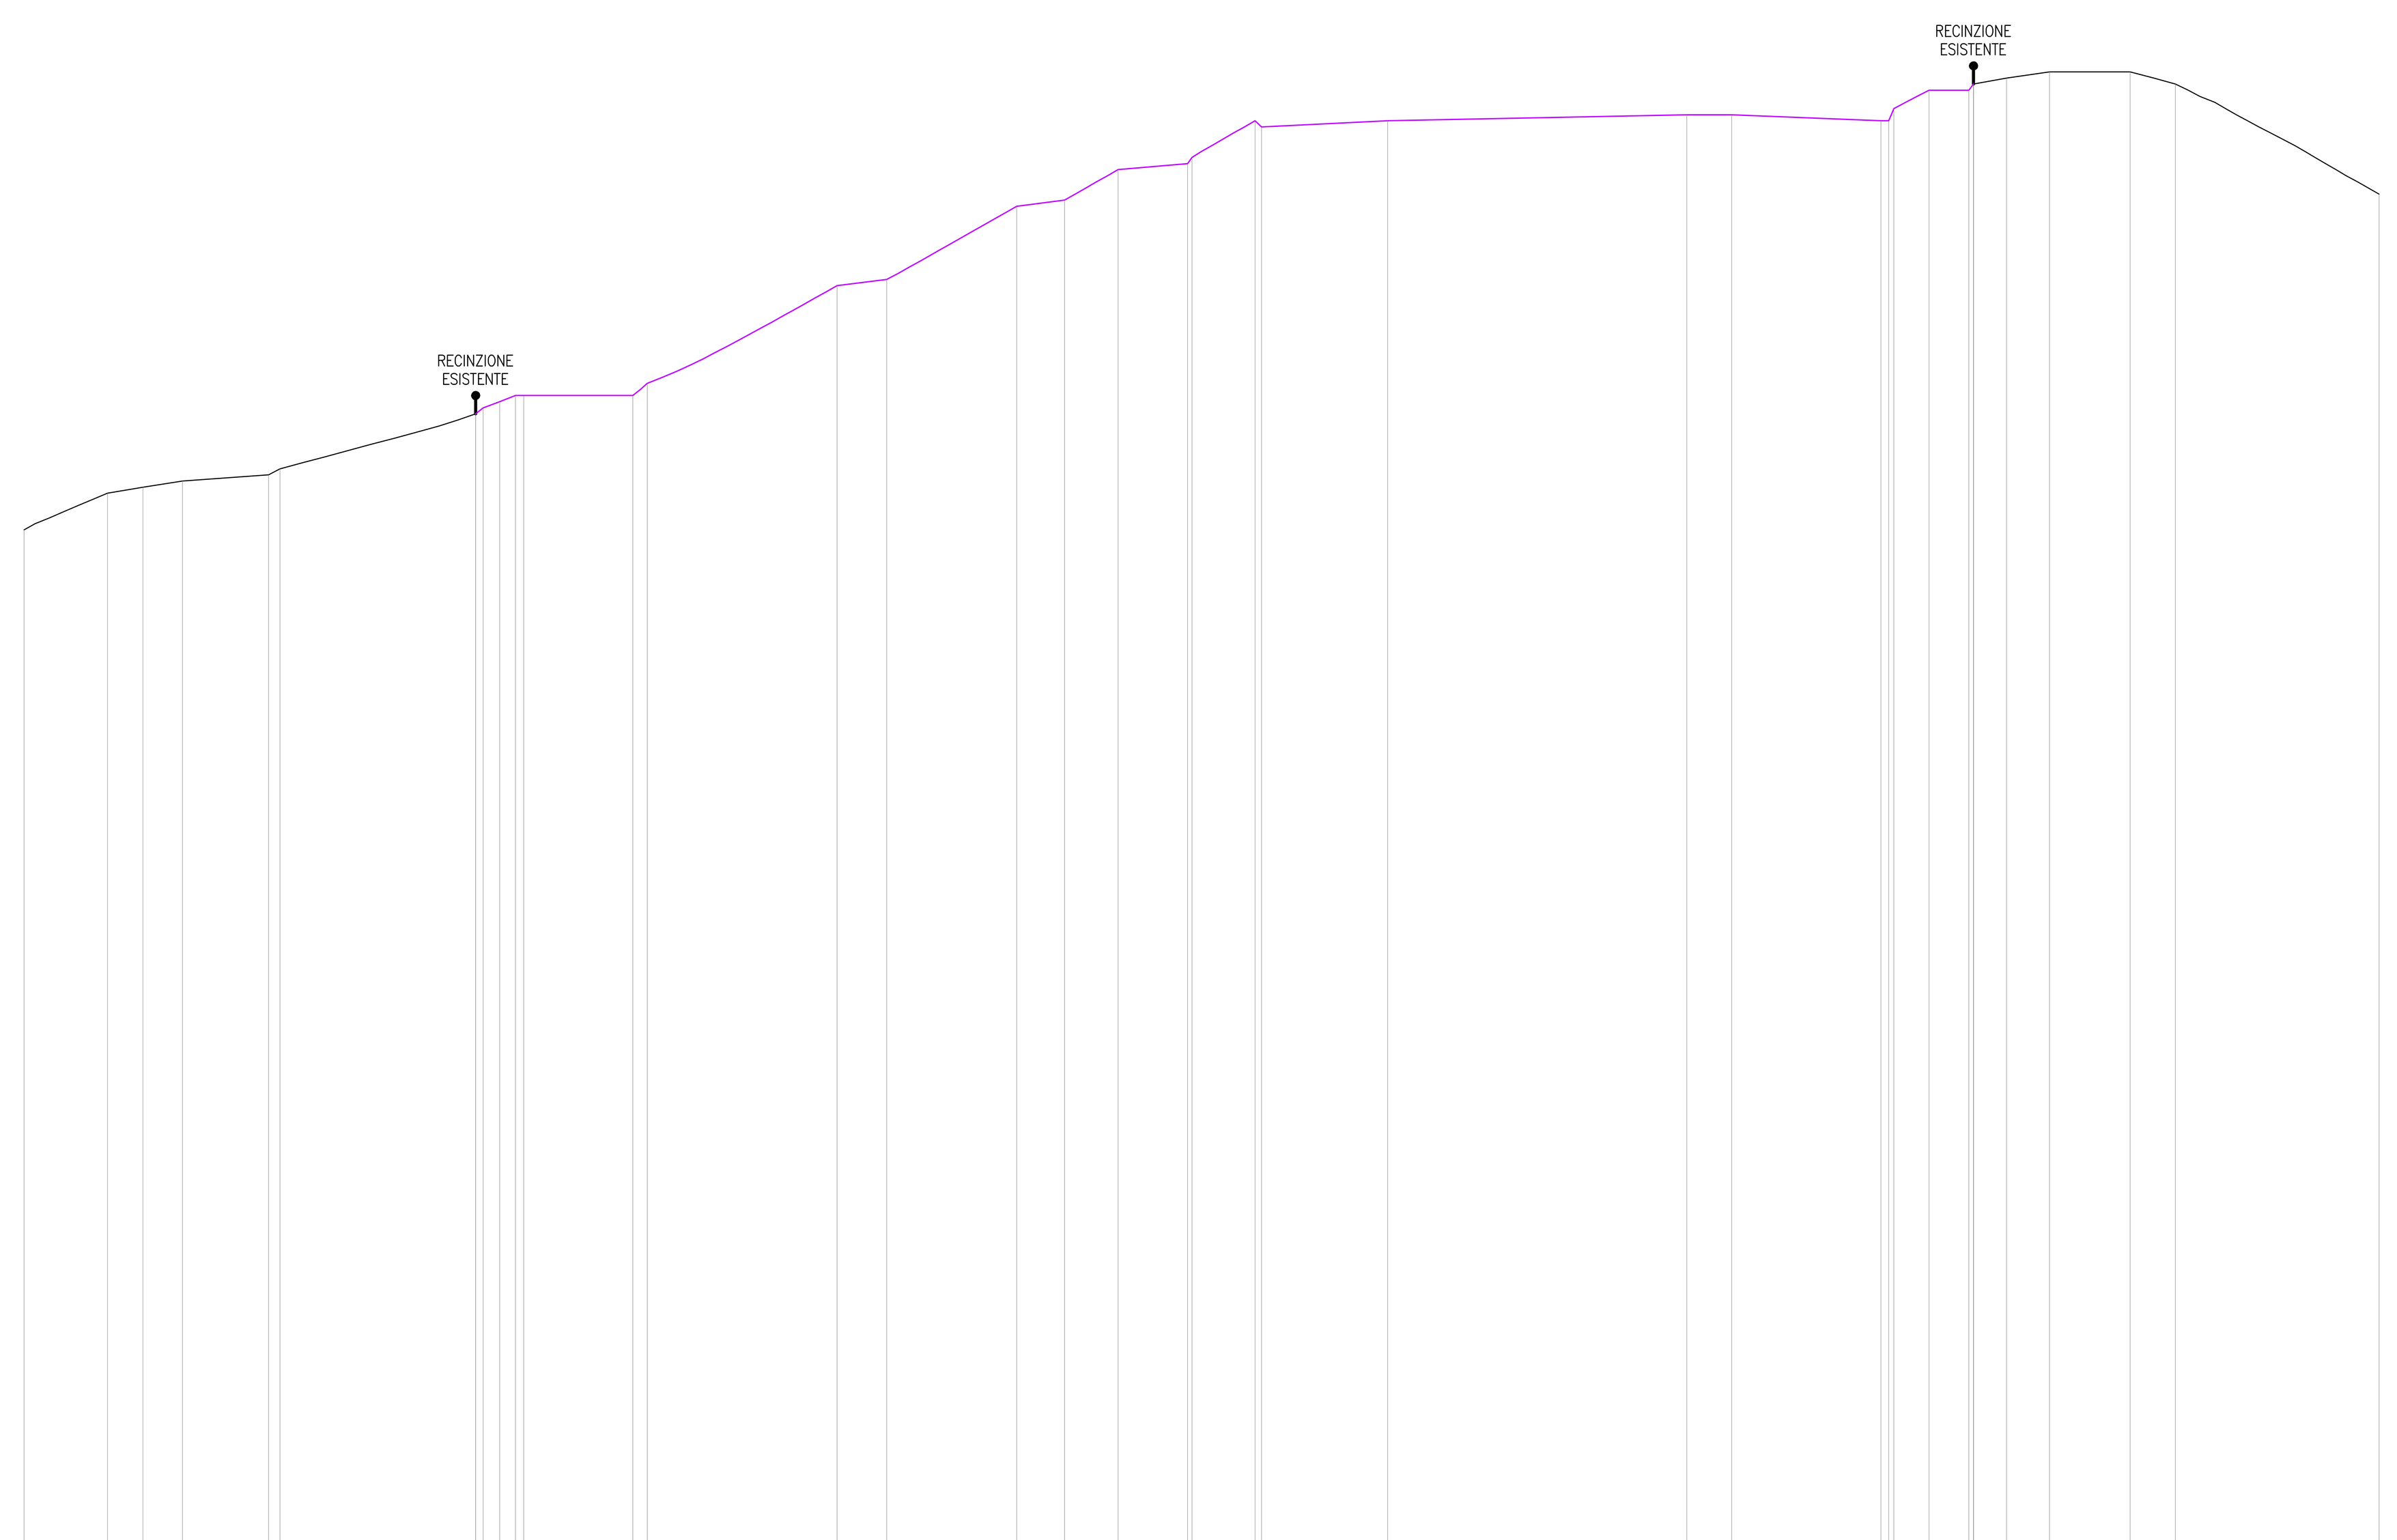


SEZIONE A

30.00


DISTANZE PARZIALI AUTORIZZATO	13.67 · 5.81 · 6.47 · 14.09 · 1.87 · 32.05 · 1.21 · 2.43 · 2.59 · 1.36 · 17.85 · 2.37 · 31.09 · 8.12 · 21.27 · 7.84 · 8.77 · 11.38 · 0.74 · 10.31 · 1.08 · 20.66 · 48.97 · 7.37 · 24.42 · 1.26 · 0.44 · 6.52 · 0.76 · 5.40 · 7.03 · 13.21 · 7.41 · 33.37
QUOTE AUTORIZZATO	197.00 · 203.00 · 204.00 · 205.00 · 206.00 · 216.00 · 217.00 · 218.00 · 219.00 · 219.00 · 219.00 · 221.00 · 237.00 · 238.00 · 250.00 · 251.00 · 256.00 · 257.00 · 258.00 · 264.00 · 263.00 · 264.00 · 265.00 · 265.00 · 264.00 · 264.00 · 266.00 · 269.00 · 269.00 · 270.00 · 271.00 · 272.00 · 272.00 · 270.00 · 252.00
DISTANZE PARZIALI STATO FINALE	13.67 · 5.81 · 6.47 · 14.09 · 1.87 · 32.05 · 1.21 · 2.43 · 2.59 · 1.36 · 17.85 · 2.37 · 31.09 · 8.12 · 21.27 · 7.84 · 8.77 · 11.38 · 0.74 · 10.31 · 1.08 · 20.66 · 48.97 · 7.37 · 24.42 · 1.26 · 0.44 · 6.52 · 0.76 · 5.40 · 7.03 · 13.21 · 7.41 · 33.37
QUOTE STATO FINALE	197.00 · 203.00 · 204.00 · 205.00 · 206.00 · 216.00 · 217.00 · 218.00 · 219.00 · 219.00 · 219.00 · 221.00 · 237.00 · 238.00 · 250.00 · 251.00 · 256.00 · 257.00 · 258.00 · 264.00 · 263.00 · 264.00 · 265.00 · 265.00 · 264.00 · 264.00 · 266.00 · 269.00 · 269.00 · 270.00 · 271.00 · 272.00 · 272.00 · 270.00 · 252.00

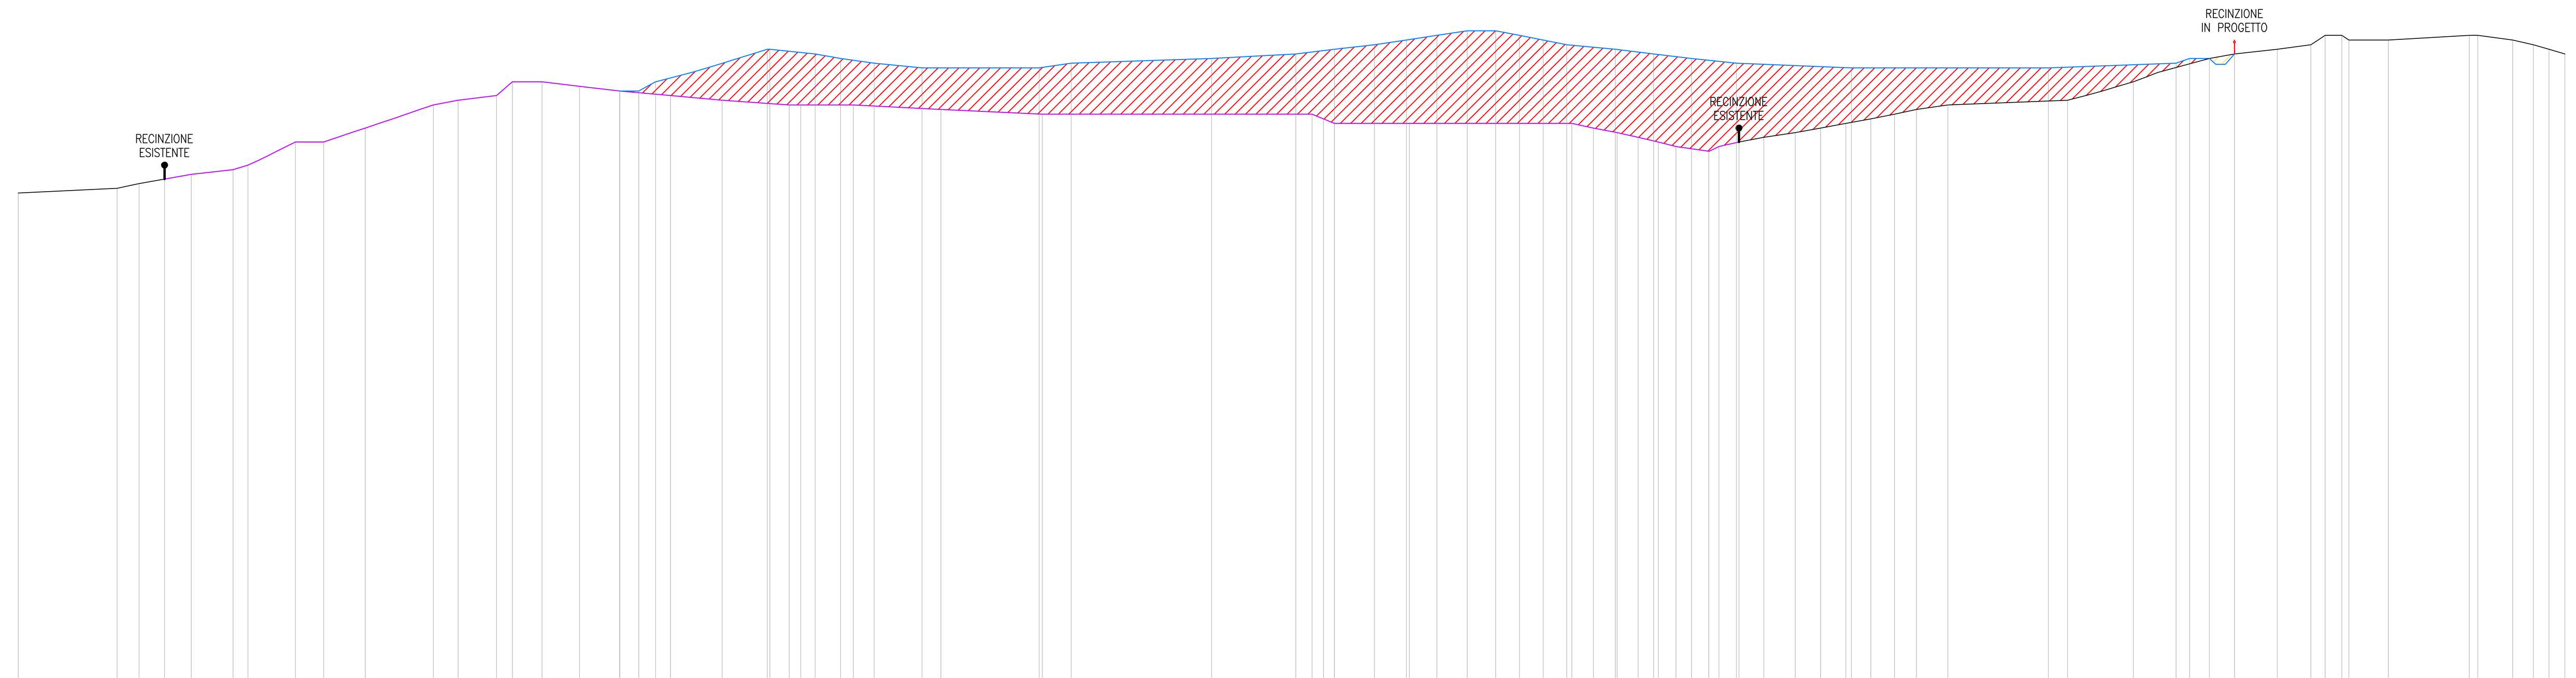

SEZIONE B

30.00

DISTANZE PARZIALI AUTORIZZATO	21.36 · 4.74 · 5.48 · 5.78 · 9.02 · 3.22 · 10.22 · 6.12 · 8.94 · 14.72 · 5.30 · 8.31 · 3.44 · 6.38 · 8.10 · 8.65 · 10.98 · 11.16 · 14.44 · 2.52 · 11.32 · 18.91 · 21.87 · 58.20 · 2.45 · 2.38 · 16.16 · 35.04 · 4.70 · 5.10 · 4.54 · 4.35 · 3.81 · 7.07 · 4.30 · 5.37 · 6.79 · 5.47 · 5.47 · 5.38 · 5.11 · 4.75 · 6.76 · 25.83 · 14.20 · 16.41 · 5.41 · 9.21 · 7.26 · 3.62 · 1.51 · 8.52 · 17.49 · 1.82 · 7.52 · 4.44 · 3.39 · 3.43
QUOTE AUTORIZZATO	136.00 · 137.00 · 138.00 · 139.00 · 140.00 · 141.00 · 142.00 · 147.00 · 147.00 · 150.00 · 155.00 · 156.00 · 157.00 · 160.00 · 160.00 · 159.00 · 158.00 · 157.00 · 156.00 · 155.00 · 155.00 · 155.00 · 154.00 · 153.00 · 153.00 · 152.00 · 151.00 · 151.00 · 151.00 · 150.00 · 149.00 · 148.00 · 147.00 · 146.00 · 145.00 · 146.00 · 147.00 · 148.00 · 149.00 · 150.00 · 151.00 · 152.00 · 153.00 · 154.00 · 155.00 · 156.00 · 160.00 · 165.00 · 166.00 · 167.00 · 168.00 · 170.00 · 170.00 · 169.00 · 169.00 · 170.00 · 170.00 · 169.00 · 168.00 · 167.00 · 166.00
DISTANZE PARZIALI STATO FINALE	21.36 · 4.74 · 5.48 · 5.78 · 9.02 · 3.22 · 10.22 · 6.12 · 8.94 · 14.72 · 5.30 · 8.31 · 3.44 · 6.38 · 8.10 · 8.65 · 4.12 · 3.64 · 24.08 · 0.58 · 9.76 · 5.53 · 7.20 · 10.34 · 25.27 · 6.92 · 30.31 · 18.15 · 8.32 · 8.67 · 6.87 · 6.57 · 6.57 · 6.14 · 5.11 · 5.11 · 5.11 · 10.48 · 8.25 · 8.18 · 9.69 · 24.82 · 42.50 · 27.52 · 2.94 · 4.28 · 5.41 · 9.21 · 7.26 · 3.62 · 1.51 · 8.52 · 17.49 · 1.82 · 7.52 · 4.44 · 3.39 · 3.43
QUOTE STATO FINALE	136.00 · 137.00 · 138.00 · 139.00 · 140.00 · 141.00 · 142.00 · 147.00 · 147.00 · 150.00 · 155.00 · 156.00 · 157.00 · 160.00 · 160.00 · 159.00 · 158.00 · 158.00 · 160.00 · 167.00 · 167.00 · 166.00 · 165.00 · 164.00 · 163.00 · 163.00 · 164.00 · 165.00 · 166.00 · 167.00 · 168.00 · 169.00 · 170.00 · 171.00 · 171.00 · 170.00 · 169.00 · 168.00 · 167.00 · 166.00 · 165.00 · 164.00 · 163.00 · 163.00 · 164.00 · 165.00 · 165.00 · 166.00 · 167.00 · 168.00 · 170.00 · 170.00 · 169.00 · 169.00 · 170.00 · 170.00 · 169.00 · 168.00 · 167.00 · 166.00

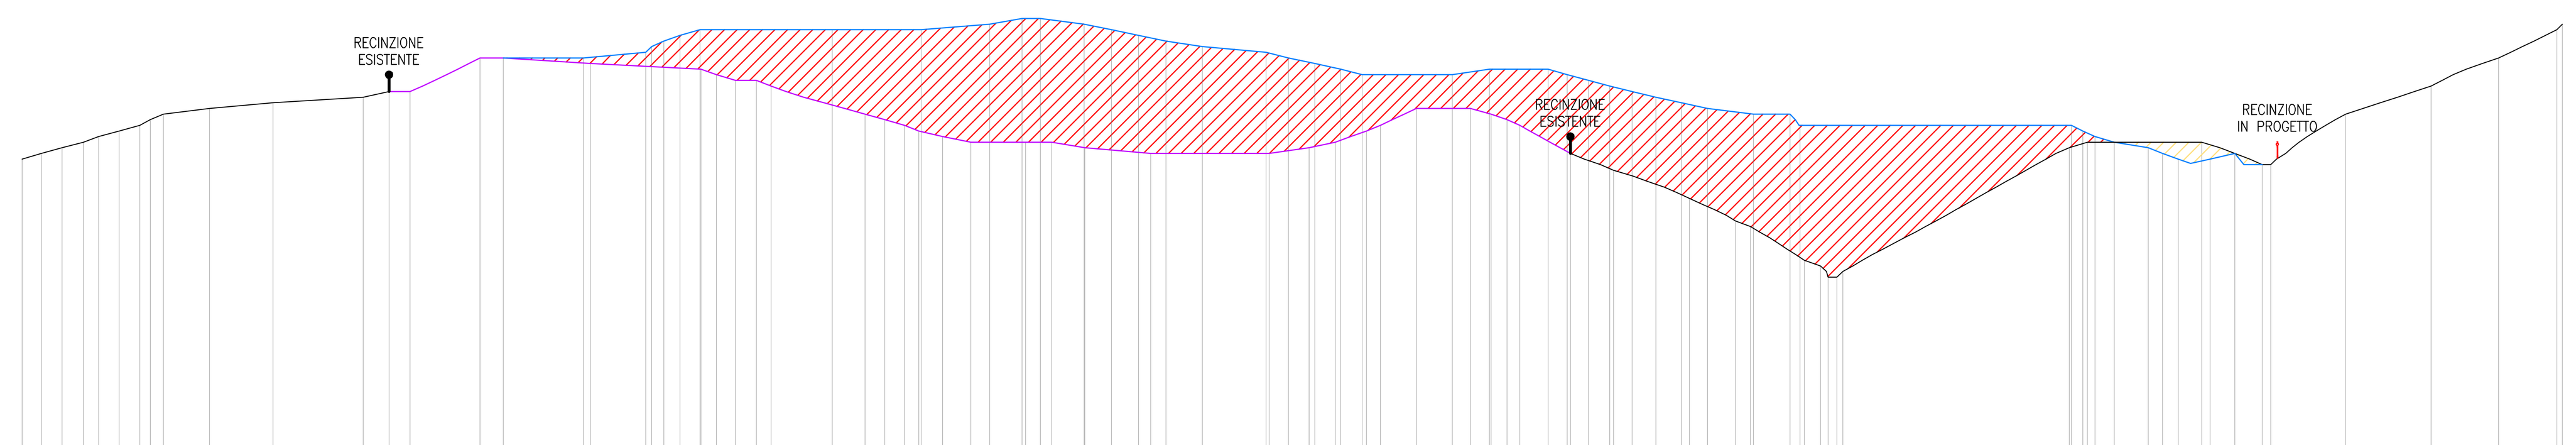


SEZIONE C

30.00

DISTANZE PARZIALI AUTORIZZATO	3.44 · 3.69 · 3.81 · 2.69 · 3.67 · 1.86 · 2.34 · 8.19 · 11.31 · 16.05 · 4.61 · 3.76 · 4.16 · 15.47 · 19.71 · 2.72 · 3.42 · 3.70 · 2.65 · 16.71 · 3.51 · 3.49 · 2.55 · 4.23 · 5.08 · 9.74 · 4.64 · 5.89 · 11.73 · 21.07 · 7.12 · 4.64 · 5.54 · 2.49 · 6.40 · 9.60 · 3.68 · 2.83 · 2.31 · 8.99 · 7.66 · 13.46 · 8.23 · 2.63 · 9.59 · 2.87 · 1.56 · 1.08 · 40.29 · 3.20 · 20.38 · 10.78 · 1.48 · 13.36 · 15.20 · 12.02 · 10.35 · 0.38
QUOTE AUTORIZZATO	82.00 · 83.00 · 84.00 · 85.00 · 86.00 · 87.00 · 88.00 · 89.00 · 90.00 · 91.00 · 92.00 · 93.00 · 94.00 · 94.00 · 100.00 · 100.00 · 99.00 · 98.00 · 97.00 · 96.00 · 96.00 · 95.00 · 90.00 · 89.00 · 88.00 · 87.00 · 86.00 · 85.00 · 85.00 · 85.00 · 84.00 · 83.00 · 83.00 · 84.00 · 85.00 · 87.00 · 88.00 · 91.00 · 91.00 · 90.00 · 89.00 · 88.00 · 83.00 · 80.00 · 75.00 · 71.00 · 70.00 · 64.00 · 63.00 · 61.00 · 62.00 · 84.00 · 85.00 · 85.00 · 81.00 · 81.00 · 90.00 · 95.00 · 100.00 · 105.00 · 106.00
DISTANZE PARZIALI STATO FINALE	3.44 · 3.69 · 3.81 · 2.69 · 3.67 · 1.86 · 2.34 · 8.19 · 11.31 · 16.05 · 4.61 · 3.76 · 4.16 · 14.25 · 11.10 · 1.02 · 2.15 · 2.87 · 3.57 · 23.52 · 15.86 · 12.20 · 5.76 · 3.24 · 7.79 · 4.85 · 4.85 · 4.85 · 6.48 · 11.34 · 3.99 · 4.67 · 4.64 · 3.80 · 16.04 · 6.61 · 10.45 · 3.40 · 3.79 · 3.79 · 3.97 · 4.24 · 4.52 · 4.66 · 8.16 · 6.55 · 48.31 · 2.04 · 2.14 · 3.44 · 6.05 · 2.56 · 2.78 · 5.66 · 4.40 · 4.90 · 1.48 · 13.36 · 15.20 · 12.02 · 10.35 · 0.38
QUOTE STATO FINALE	82.00 · 83.00 · 84.00 · 85.00 · 86.00 · 87.00 · 88.00 · 89.00 · 90.00 · 91.00 · 92.00 · 93.00 · 94.00 · 94.00 · 100.00 · 100.00 · 100.00 · 101.00 · 102.00 · 103.00 · 104.00 · 105.00 · 105.00 · 105.00 · 106.00 · 107.00 · 107.00 · 106.00 · 105.00 · 104.00 · 103.00 · 102.00 · 101.00 · 100.00 · 99.00 · 98.00 · 97.00 · 97.00 · 98.00 · 98.00 · 97.00 · 96.00 · 95.00 · 94.00 · 93.00 · 92.00 · 91.00 · 90.00 · 90.00 · 88.00 · 88.00 · 87.00 · 86.00 · 85.00 · 84.00 · 83.00 · 82.00 · 82.00 · 83.00 · 81.00 · 81.00 · 90.00 · 95.00 · 100.00 · 105.00 · 106.00

PIANTA CHIAVE PLANIMETRIA STATO FINALE
SCALA 1:2000

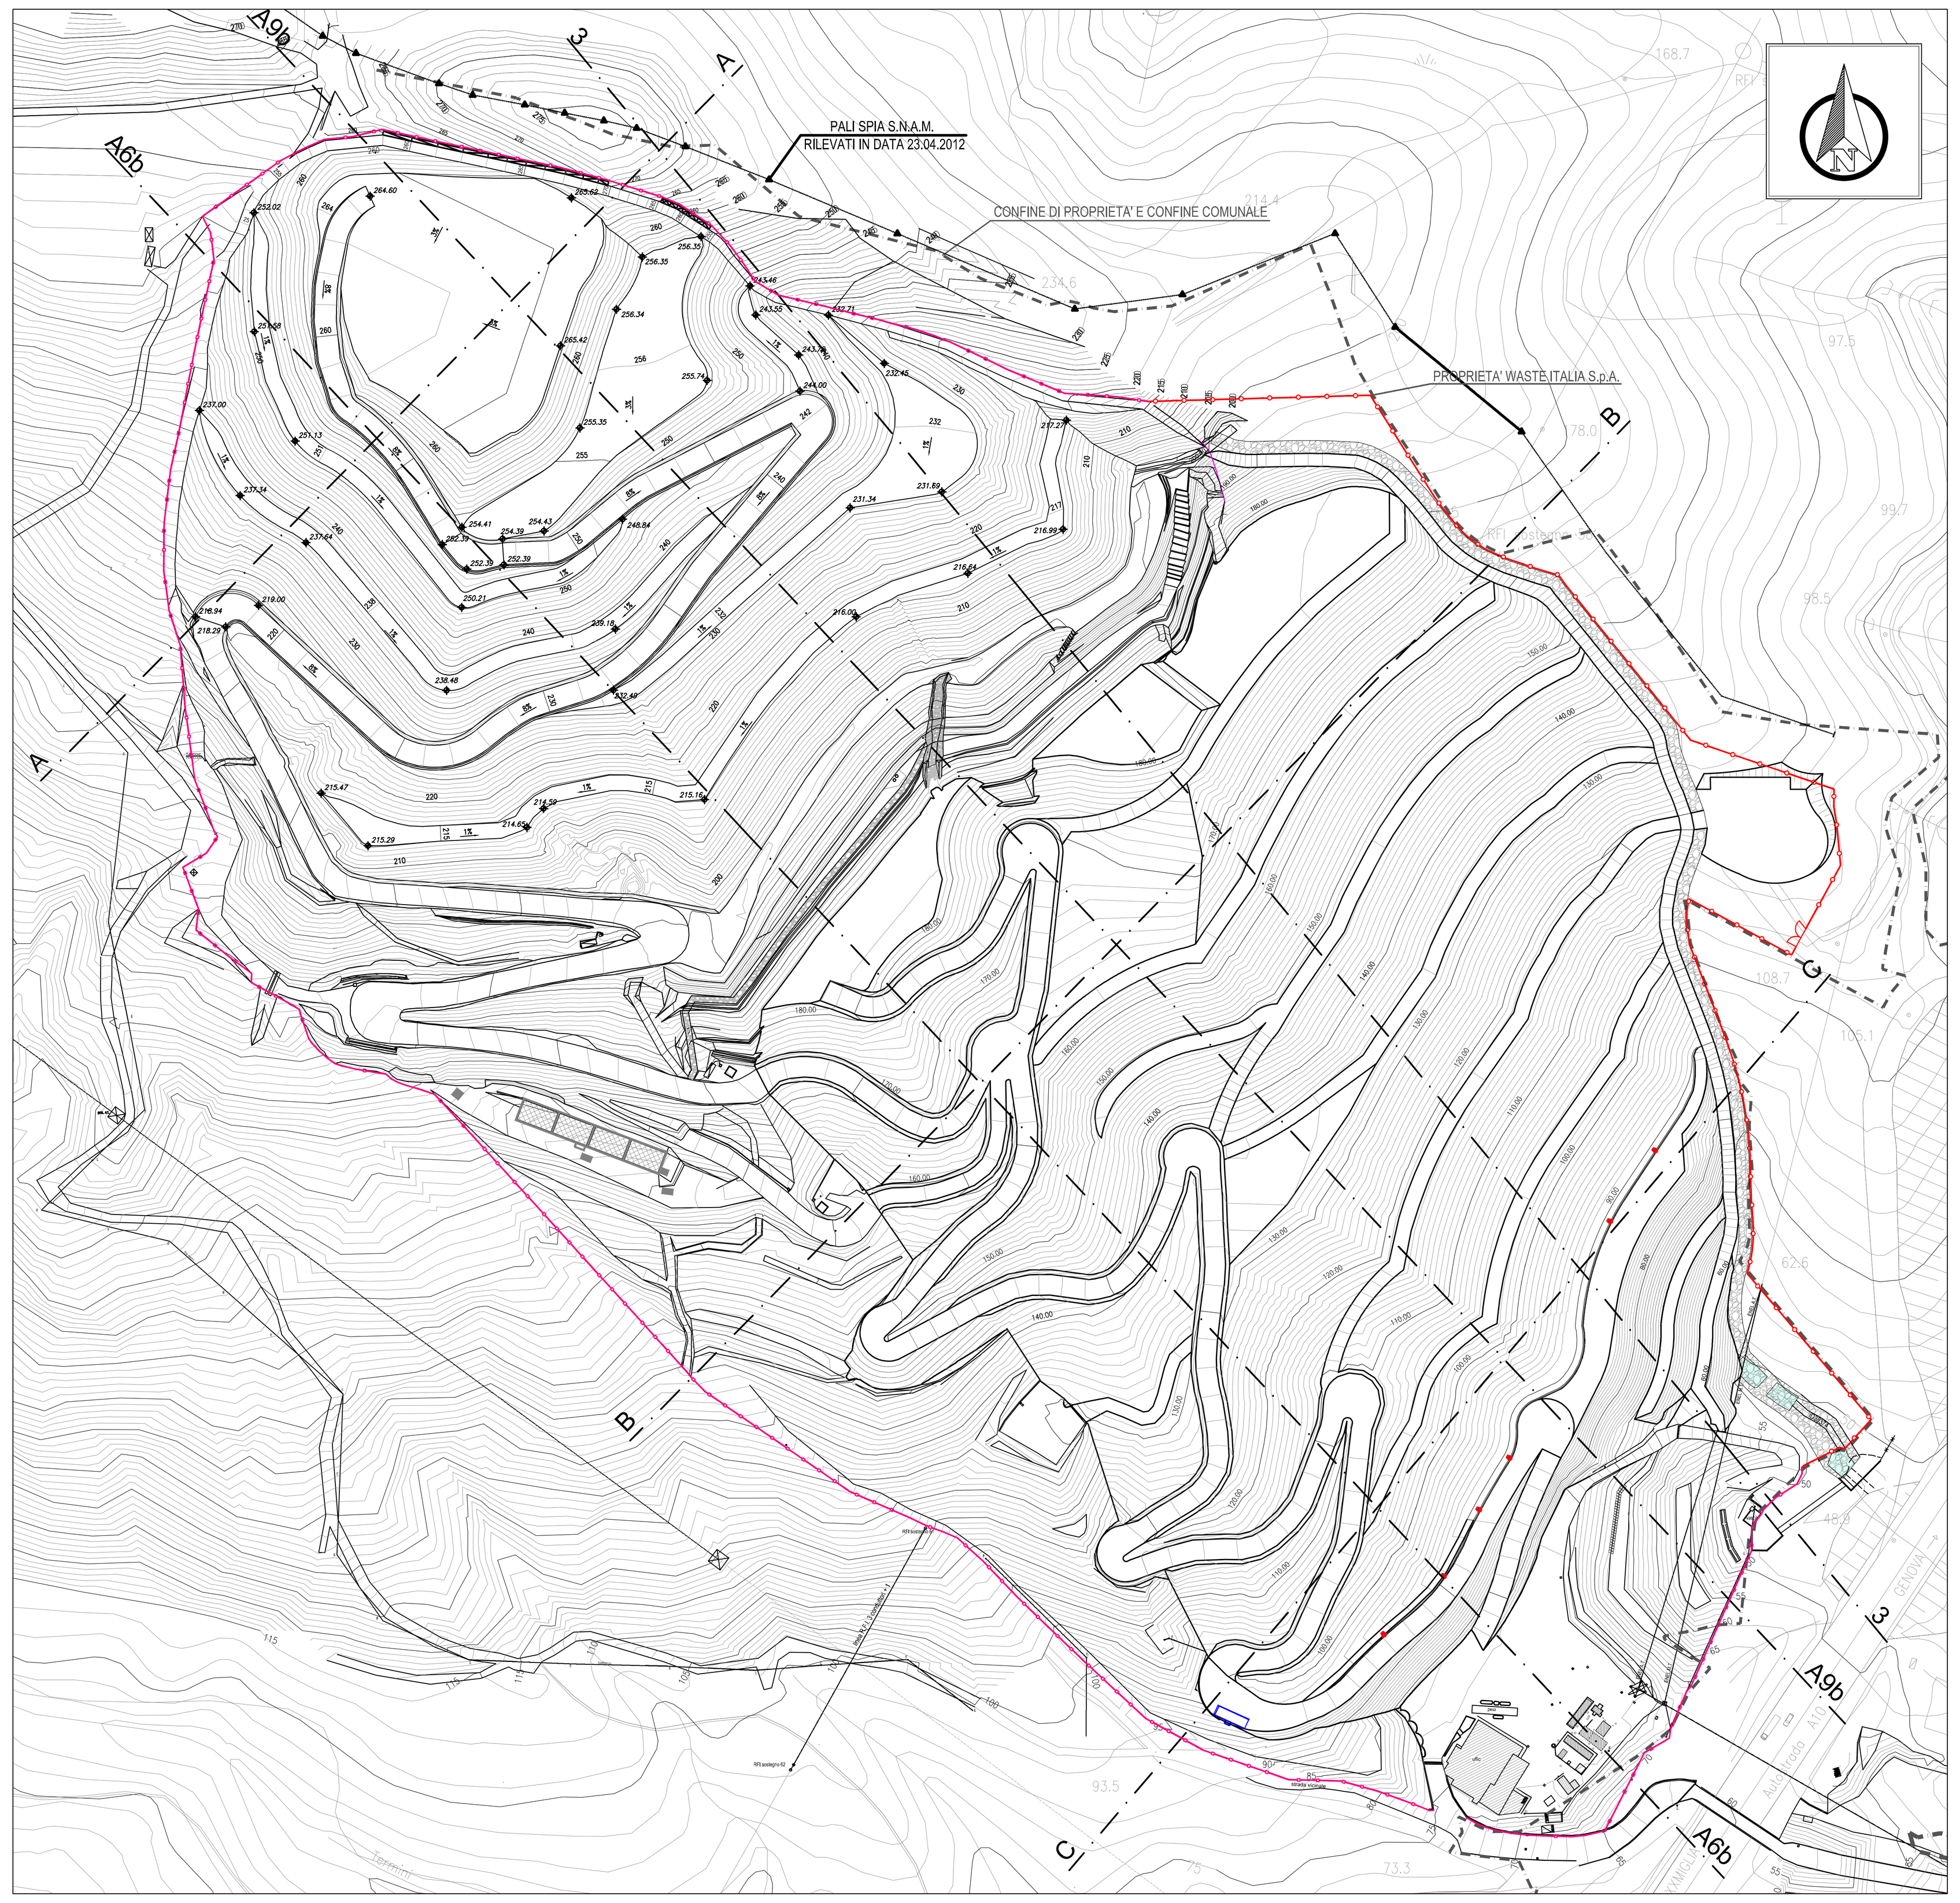

Scala 1:2000
0 20 40 60 80 100m

LEGENDA

- PROFILO STATO ATTUALE (RILIEVO DICEMBRE 2015)
- PROFILO STATO AUTORIZZATO (VARIANTE 3 2014)
- PROFILO STATO FINALE DI PROGETTO
- STERRO
- RIPORTO

NOTA: NELLA RAPPRESENTAZIONI DELLA SEZIONE "A" IL PROFILO AUTORIZZATO E IL PROFILO DELLO STATO FINALE COINCIDONO

Committente: GRUPPO WASTEITALIA

Località:
COMUNE DI VADO LIGURE (SV)
DISCARICA PER RIFIUTI NON PERICOLOSI
IN LOCALITÀ BOSSARINO

Progetto:
AMPLIAMENTO LATO EST
INTEGRAZIONI PROGETTO DEFINITIVO

Titolo elaborato:
SEZIONI TRASVERSALI DI CONFRONTO
STATO AUTORIZZATO – STATO FINALE

Numero elaborato: D29

Codice elaborato: 030-006 D29E01

Scala: 1:1000

Rev.	Data	Descrizione	Redatto	Controllato	Approvato
E01	24.01.2017	EMISSIONE	MATTEO CASTIGLIONI	Ing. MARIAELENA LACAPRA	Ing. STEFANO VEGGI
E02					
E03					
E04					

Progettista: Desmos Ingegneria Ambiente Energia

Timbro e firma: ORDINE INGEGNERI PROV. ALESSANDRIA — SETTORI CIVILE AMB. INDUSTR. INFORM. — STEFANO VEGGI — INGEGNERE N° A 1054 — SEZIONE A

Desmos Ingegneria Ambiente Energia s.r.l.
Uffici: Via Pietrasanta, 12 20141 Milano Tel. +39 0236588750 Fax +39 0236588751
Sede legale: Viale Bianca Maria, 13 - 20122 Milano
E-mail: desmos-ing@desmos-ing.it – E-mail certificata: desmos-ing@pec.it
P.I e C.F. : 09016150964 – REA: MI 2063052

ISO 9001:2015 ISO 14001:2015 Reg.CH-51454