
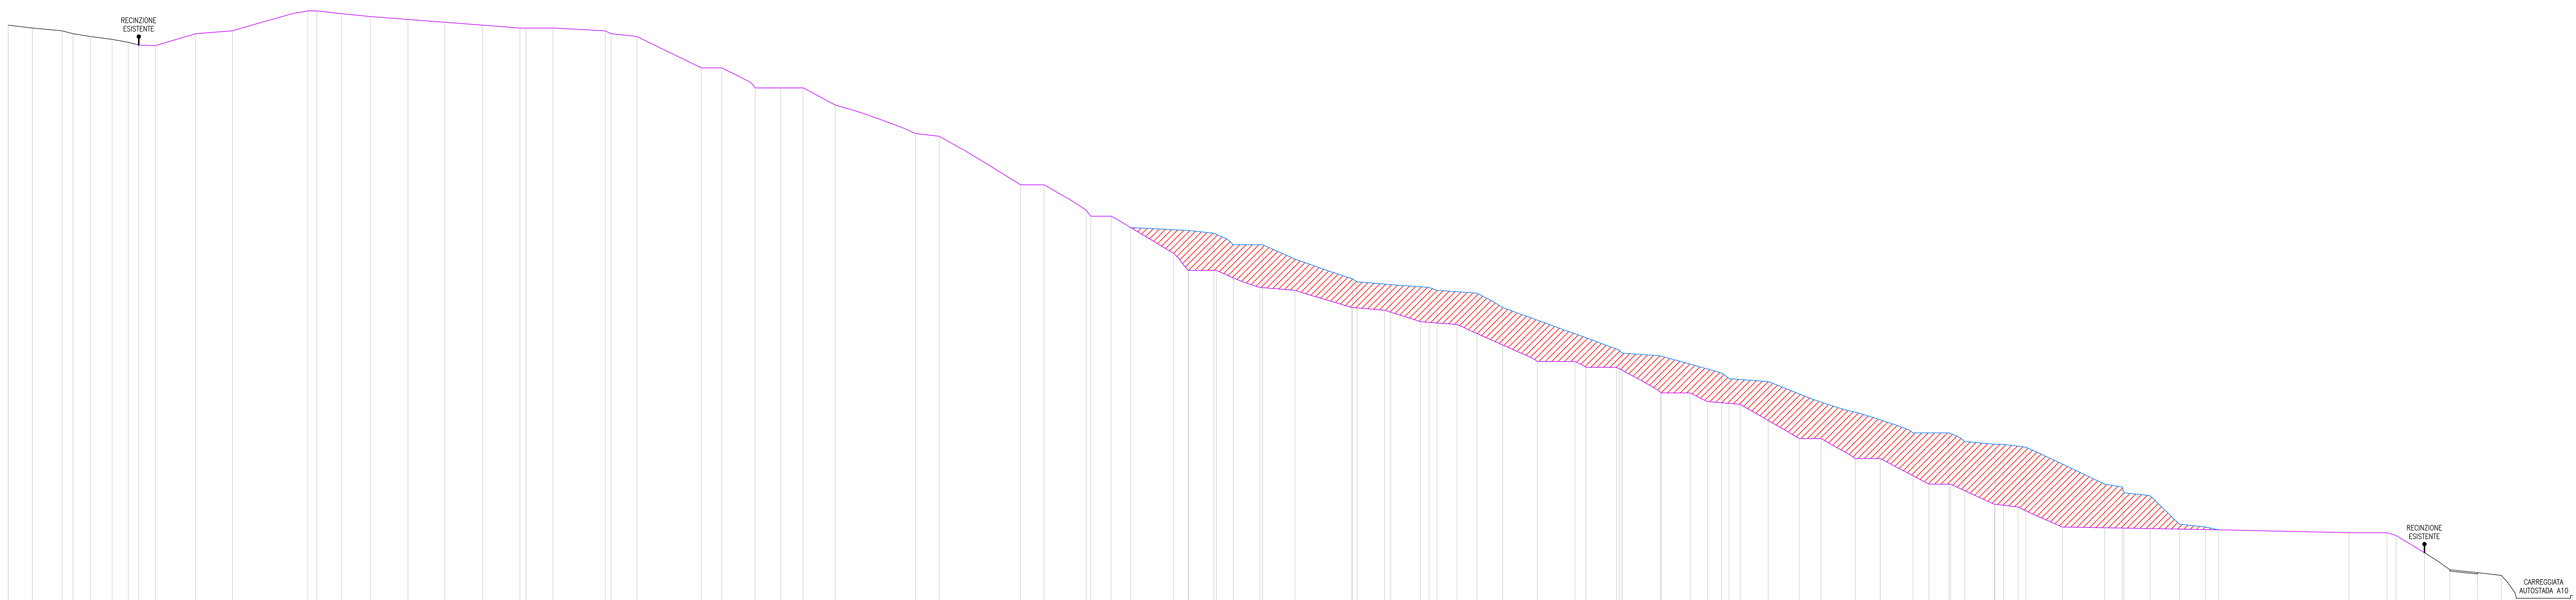


SEZIONE A6b

50.00


DISTANZE PARZIALI AUTORIZZATO	8.44 · 10.42 · 3.89 · 6.04 · 7.63 · 5.69 · 3.69 · 5.77 · 14.17 · 12.93 · 26.44 · 3.18 · 8.62 · 10.19 · 13.14 · 12.96 · 13.23 · 13.07 · 2.12 · 9.52 · 18.33 · 2.02 · 9.08 · 22.65 · 7.05 · 11.77 · 8.94 · 7.90 · 11.22 · 28.16 · 8.31 · 28.59 · 8.19 · 14.81 · 1.59 · 7.15 · 21.90 · 5.14 · 9.90 · 15.29 · 12.24 · 19.94 · 11.50 · 12.70 · 12.75 · 28.20 · 12.98 · 3.88 · 10.65 · 15.81 · 10.06 · 6.06 · 11.53 · 20.74 · 7.65 · 12.04 · 8.72 · 17.11 · 7.56 · 15.36 · 8.31 · 15.54 · 54.84 · 45.75 · 13.30 · 3.24 · 9.94 · 8.93 · 9.70 · 8.38 · 5.16 · 19.10
QUOTE AUTORIZZATO	254.00 · 253.00 · 252.00 · 251.00 · 250.00 · 249.00 · 248.00 · 247.00 · 246.78 · 247.00 · 248.00 · 249.00 · 250.00 · 251.00 · 252.00 · 259.00 · 259.00 · 258.00 · 257.00 · 256.00 · 255.00 · 254.00 · 253.00 · 253.00 · 253.00 · 252.00 · 251.00 · 250.00 · 239.00 · 239.00 · 232.00 · 232.00 · 232.00 · 226.00 · 216.00 · 215.00 · 198.00 · 198.00 · 189.00 · 187.00 · 187.00 · 174.00 · 168.00 · 168.00 · 162.00 · 161.00 · 155.00 · 154.00 · 150.00 · 149.00 · 136.00 · 136.00 · 134.00 · 134.00 · 125.00 · 125.00 · 122.00 · 121.00 · 109.00 · 109.00 · 102.00 · 102.00 · 93.00 · 93.00 · 86.00 · 85.00 · 78.00 · 77.00 · 76.00 · 76.00 · 75.00 · 69.00 · 63.00 · 62.00 · 61.00 · 53.00 · 53.00 · 54.00
DISTANZE PARZIALI STATO FINALE	8.44 · 10.42 · 3.89 · 6.04 · 7.63 · 5.69 · 3.69 · 5.77 · 14.17 · 12.93 · 26.44 · 3.18 · 8.62 · 10.19 · 13.14 · 12.96 · 13.23 · 13.07 · 2.12 · 9.52 · 18.33 · 2.02 · 9.08 · 22.65 · 7.05 · 11.77 · 8.94 · 7.90 · 11.22 · 28.16 · 8.31 · 28.59 · 8.19 · 14.81 · 1.59 · 7.15 · 20.24 · 8.96 · 6.76 · 10.30 · 31.59 · 1.56 · 11.80 · 13.50 · 2.82 · 13.92 · 9.00 · 40.96 · 0.98 · 13.43 · 21.49 · 2.63 · 13.70 · 50.80 · 12.34 · 5.43 · 10.64 · 3.00 · 7.86 · 27.63 · 6.22 · 9.12 · 10.29 · 9.23 · 4.57 · 45.75 · 13.30 · 3.24 · 9.94 · 8.93 · 9.70 · 8.38 · 5.16 · 19.10
QUOTE STATO FINALE	254.00 · 253.00 · 252.00 · 251.00 · 250.00 · 249.00 · 248.00 · 247.00 · 246.78 · 247.00 · 248.00 · 249.00 · 250.00 · 251.00 · 252.00 · 259.00 · 259.00 · 258.00 · 257.00 · 256.00 · 255.00 · 254.00 · 253.00 · 253.00 · 253.00 · 252.00 · 251.00 · 250.00 · 239.00 · 239.00 · 232.00 · 232.00 · 232.00 · 226.00 · 216.00 · 215.00 · 198.00 · 198.00 · 189.00 · 187.00 · 187.00 · 183.00 · 182.00 · 181.00 · 177.00 · 177.00 · 165.00 · 164.00 · 163.00 · 162.00 · 161.00 · 160.00 · 155.00 · 140.00 · 139.00 · 138.00 · 132.00 · 130.00 · 129.00 · 111.00 · 111.00 · 108.00 · 107.00 · 107.00 · 106.00 · 93.00 · 92.00 · 90.00 · 89.00 · 79.00 · 78.00 · 77.00 · 76.00 · 76.00 · 75.00 · 69.00 · 63.00 · 62.00 · 61.00 · 53.00 · 53.00 · 54.00

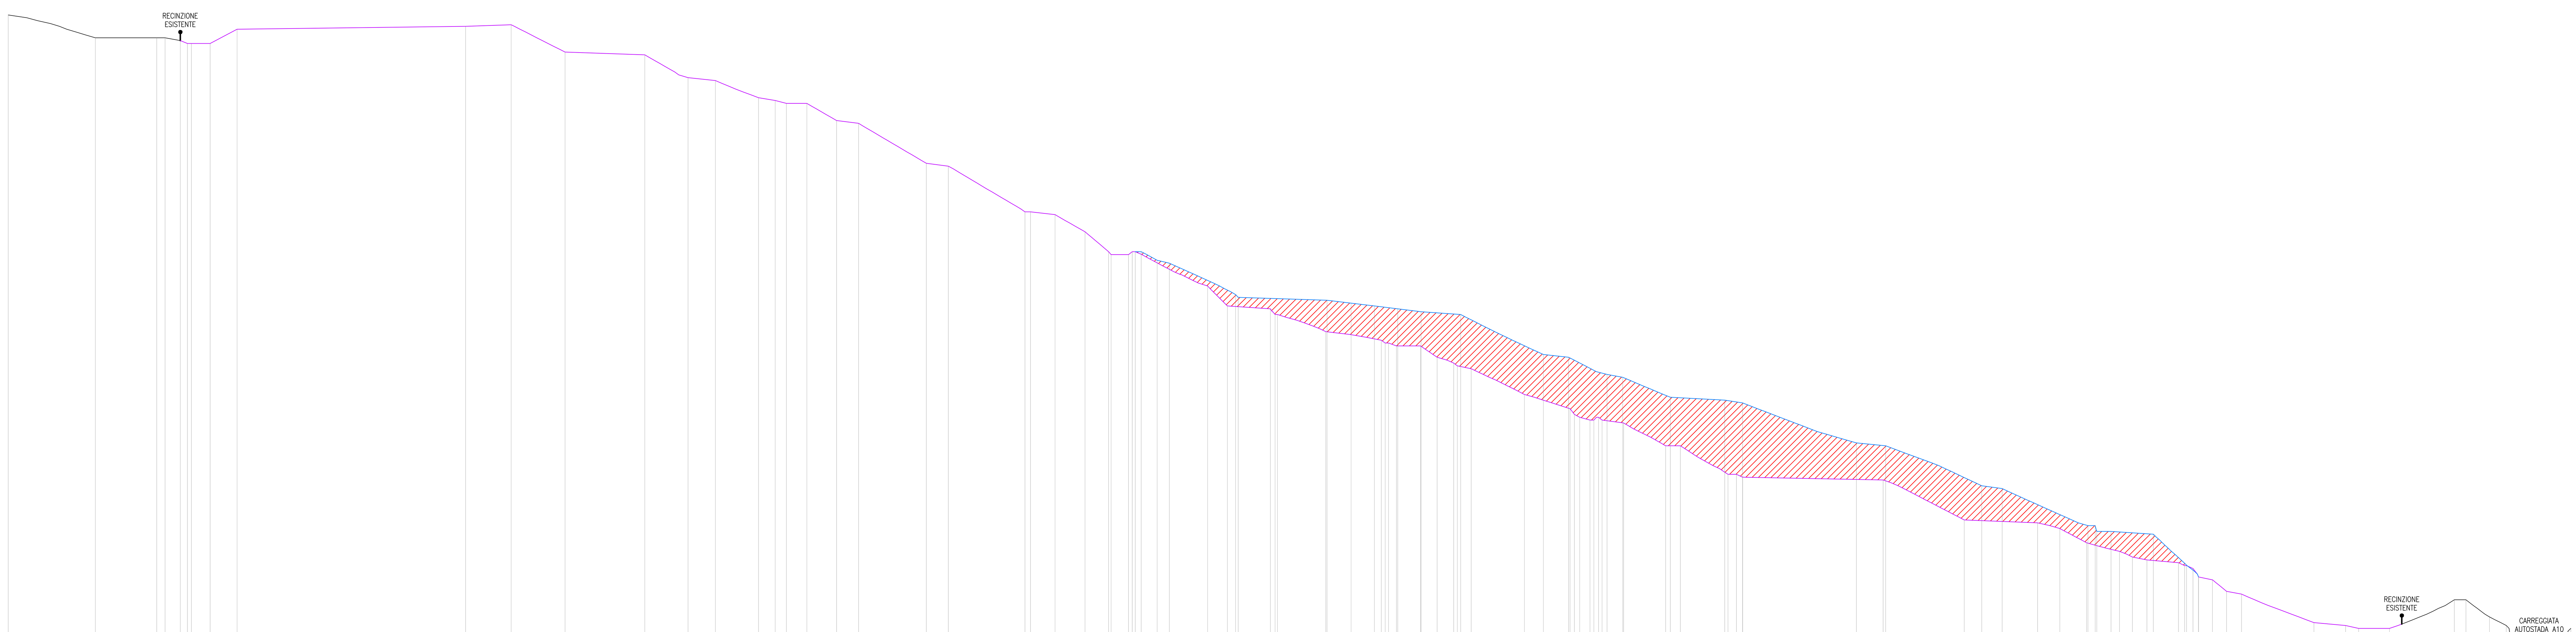

SEZIONE A9b

50.00

DISTANZE PARZIALI AUTORIZZATO	6.50 · 3.74 · 4.51 · 3.17 · 2.54 · 3.29 · 3.30 · 3.48 · 21.48 · 2.94 · 5.34 · 2.48 · 1.37 · 6.59 · 9.42 · 80.08 · 15.95 · 18.89 · 27.92 · 15.16 · 9.54 · 15.11 · 5.84 · 3.95 · 7.15 · 10.41 · 7.70 · 23.76 · 7.70 · 26.86 · 1.94 · 8.58 · 10.50 · 8.29 · 6.09 · 1.34 · 1.08 · 25.35 · 6.90 · 15.07 · 4.64 · 0.85 · 16.95 · 19.43 · 1.34 · 1.78 · 2.75 · 8.47 · 5.83 · 5.77 · 1.27 · 4.90 · 18.63 · 15.97 · 1.51 · 1.89 · 3.57 · 1.73 · 1.55 · 1.26 · 7.52 · 14.75 · 5.15 · 16.66 · 2.98 · 2.15 · 49.24 · 28.42 · 25.68 · 7.78 · 9.42 · 11.50 · 4.54 · 5.05 · 11.08 · 2.13 · 2.21 · 1.97 · 4.89 · 4.94 · 5.23 · 25.37 · 11.12 · 4.56 · 10.78 · 22.75 · 4.07 · 8.25 · 5.87 · 20.12
QUOTE AUTORIZZATO	269.00 · 268.00 · 267.00 · 266.00 · 265.00 · 264.00 · 263.00 · 262.00 · 261.00 · 261.00 · 261.00 · 260.00 · 259.00 · 259.00 · 259.00 · 264.00 · 265.00 · 265.57 · 256.00 · 255.00 · 247.00 · 246.00 · 240.00 · 239.00 · 238.00 · 238.00 · 232.00 · 231.00 · 217.00 · 216.00 · 200.00 · 200.00 · 199.00 · 193.00 · 186.00 · 185.00 · 185.00 · 186.00 · 186.00 · 174.00 · 167.00 · 166.00 · 165.00 · 164.00 · 158.00 · 155.00 · 154.00 · 153.00 · 153.00 · 153.00 · 149.00 · 147.00 · 146.00 · 145.00 · 136.00 · 131.00 · 129.00 · 128.00 · 127.00 · 127.00 · 128.00 · 127.00 · 126.00 · 118.00 · 118.00 · 108.00 · 109.00 · 107.00 · 106.00 · 92.00 · 91.00 · 89.00 · 84.00 · 81.00 · 79.00 · 78.00 · 77.00 · 76.00 · 75.00 · 72.00 · 71.00 · 67.00 · 66.00 · 56.00 · 55.00 · 54.00 · 54.00 · 64.00 · 64.00 · 58.00 · 55.00 · 51.00 · 51.00 · 54.00
DISTANZE PARZIALI STATO FINALE	6.50 · 3.74 · 4.51 · 3.17 · 2.54 · 3.29 · 3.30 · 3.48 · 21.48 · 2.94 · 5.34 · 2.48 · 1.37 · 6.59 · 9.42 · 80.08 · 15.95 · 18.89 · 27.92 · 15.16 · 9.54 · 15.11 · 5.84 · 3.95 · 7.15 · 10.41 · 7.70 · 23.76 · 7.70 · 26.86 · 1.94 · 8.58 · 10.50 · 8.29 · 6.09 · 1.34 · 1.06 · 2.06 · 5.59 · 4.27 · 23.21 · 0.93 · 31.12 · 8.40 · 8.18 · 8.17 · 8.18 · 13.88 · 28.93 · 8.87 · 9.69 · 3.77 · 5.50 · 16.70 · 19.05 · 6.25 · 39.89 · 10.21 · 33.66 · 7.15 · 30.08 · 2.52 · 4.95 · 14.80 · 15.83 · 4.89 · 4.94 · 5.23 · 25.37 · 11.12 · 4.56 · 10.78 · 22.75 · 4.07 · 8.25 · 5.87 · 20.12
QUOTE STATO FINALE	269.00 · 268.00 · 267.00 · 266.00 · 265.00 · 264.00 · 263.00 · 262.00 · 261.00 · 261.00 · 261.00 · 260.00 · 259.00 · 259.00 · 259.00 · 264.00 · 265.00 · 265.57 · 256.00 · 255.00 · 247.00 · 246.00 · 240.00 · 239.00 · 238.00 · 238.00 · 232.00 · 231.00 · 217.00 · 216.00 · 200.00 · 200.00 · 199.00 · 193.00 · 186.00 · 185.00 · 185.00 · 186.00 · 186.00 · 186.00 · 183.00 · 182.00 · 171.00 · 170.00 · 169.00 · 168.00 · 167.00 · 166.00 · 165.00 · 164.00 · 150.00 · 149.00 · 144.00 · 143.00 · 142.00 · 135.00 · 134.00 · 133.00 · 119.00 · 118.00 · 104.00 · 103.00 · 90.00 · 90.00 · 89.00 · 88.00 · 87.00 · 72.00 · 71.00 · 67.00 · 66.00 · 56.00 · 55.00 · 54.00 · 54.00 · 64.00 · 64.00 · 58.00 · 55.00 · 51.00 · 51.00 · 54.00

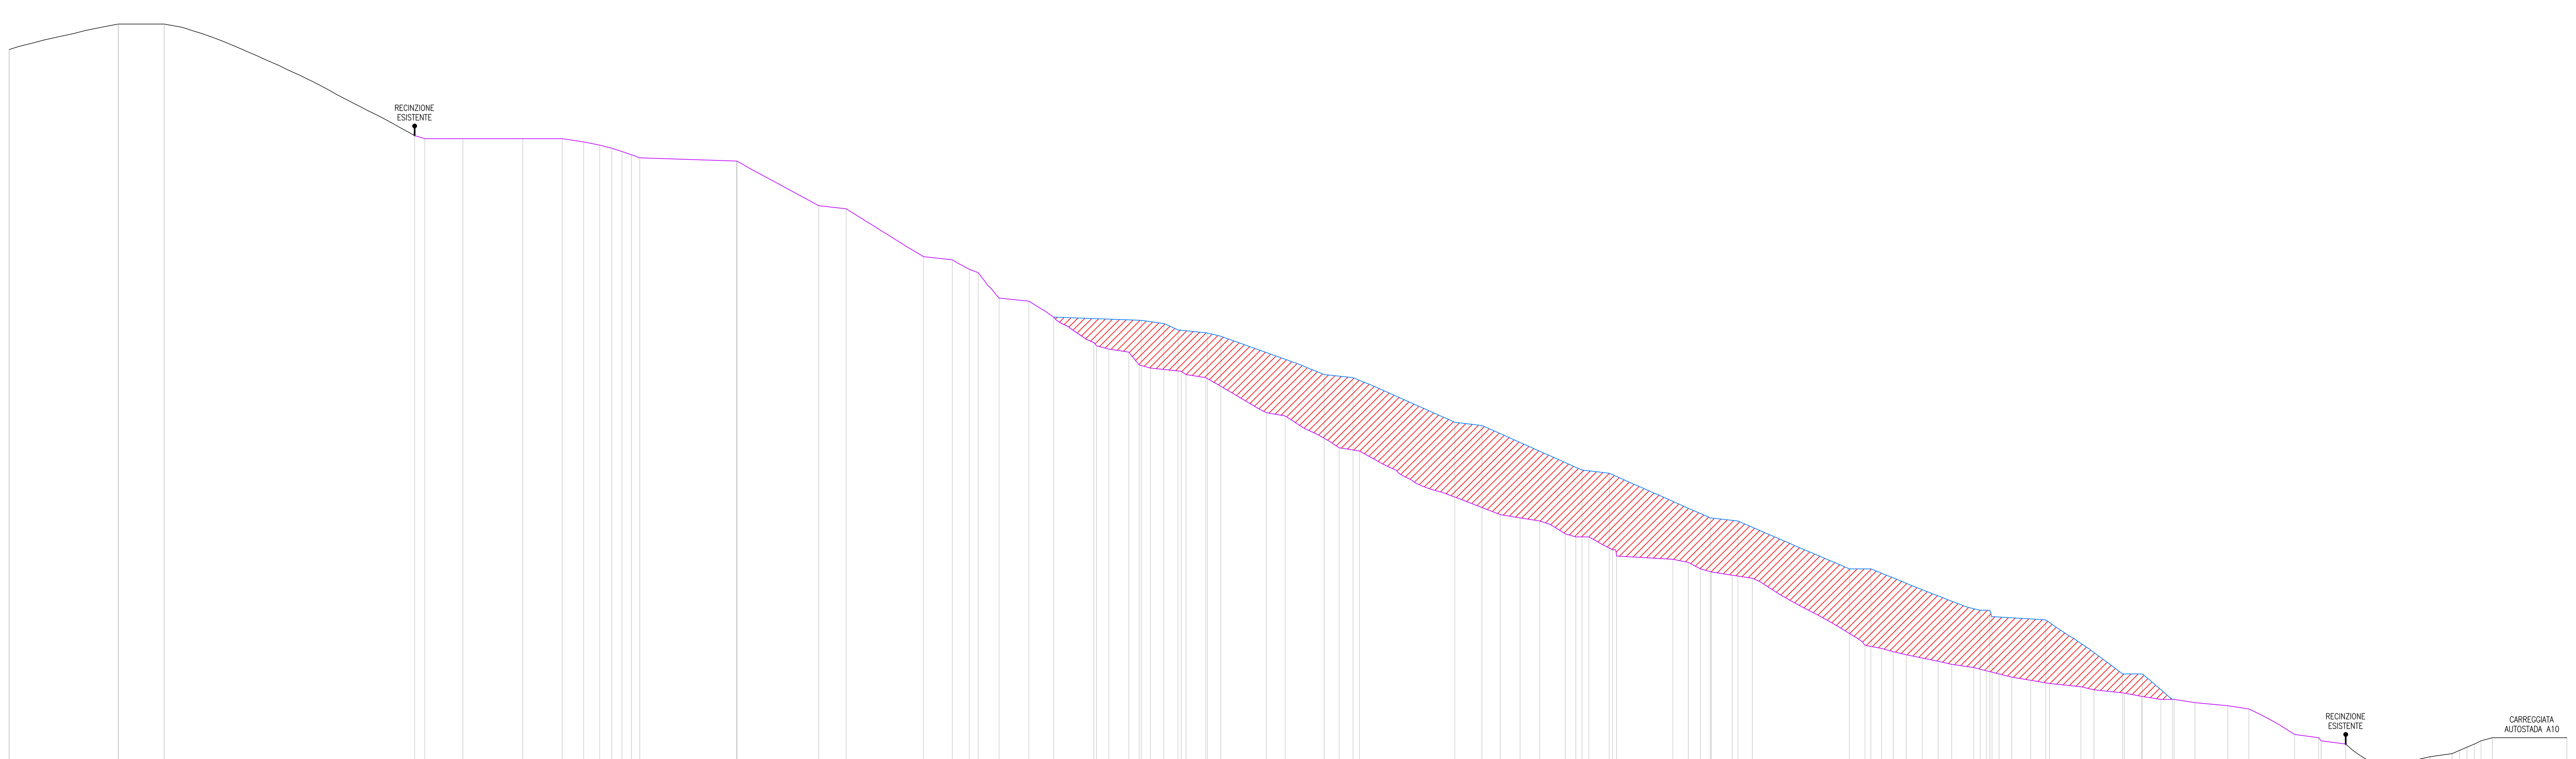


SEZIONE 3

40.00

DISTANZE PARZIALI AUTORIZZATO	14.41 · 78.59 · 3.19 · 11.98 · 18.78 · 6.76 · 5.05 · 3.78 · 3.19 · 2.95 · 2.64 · 30.48 · 25.68 · 8.60 · 24.34 · 9.01 · 5.31 · 2.80 · 6.56 · 9.37 · 20.40 · 0.83 · 3.83 · 6.27 · 3.51 · 9.72 · 1.45 · 6.22 · 19.01 · 5.89 · 16.93 · 6.35 · 44.22 · 6.25 · 6.16 · 8.01 · 3.33 · 4.11 · 7.39 · 1.29 · 17.63 · 4.89 · 3.81 · 3.40 · 6.55 · 6.35 · 35.34 · 5.21 · 3.64 · 4.12 · 4.98 · 4.98 · 4.30 · 6.89 · 3.97 · 3.97 · 3.97 · 5.96 · 5.90 · 9.87 · 4.09 · 9.52 · 5.35 · 6.14 · 4.13 · 6.53 · 10.33 · 6.60 · 14.36 · 7.55 · 0.78 · 7.70 · 6.84 · 2.95 · 7.61 · 4.55 · 4.55 · 6.90 · 2.33 · 2.33 · 2.34 · 2.08 · 3.60 · 23.37
QUOTE AUTORIZZATO	266.00 · 274.00 · 274.00 · 239.00 · 238.00 · 238.00 · 238.00 · 238.00 · 237.00 · 236.00 · 235.00 · 234.00 · 233.00 · 232.00 · 231.00 · 217.00 · 216.00 · 201.00 · 200.00 · 197.00 · 196.00 · 188.00 · 187.00 · 174.00 · 173.00 · 172.00 · 171.00 · 167.00 · 166.00 · 165.00 · 164.00 · 163.00 · 152.00 · 151.00 · 141.00 · 140.00 · 120.00 · 119.00 · 118.00 · 117.00 · 114.00 · 113.00 · 113.00 · 109.00 · 107.00 · 106.00 · 105.00 · 103.00 · 102.00 · 101.00 · 100.00 · 79.00 · 78.00 · 77.00 · 76.00 · 75.00 · 74.00 · 73.00 · 72.00 · 71.00 · 70.00 · 69.00 · 68.00 · 67.00 · 66.00 · 65.00 · 64.00 · 63.00 · 62.00 · 62.00 · 61.00 · 60.00 · 59.00 · 51.00 · 50.00 · 49.00 · 48.00 · 43.00 · 42.00 · 42.00 · 43.00 · 44.00 · 45.00 · 46.00 · 47.00 · 48.00 · 49.00 · 50.00 · 50.00
DISTANZE PARZIALI STATO FINALE	14.41 · 78.59 · 3.19 · 11.98 · 18.78 · 6.76 · 5.05 · 3.78 · 3.19 · 2.95 · 2.64 · 30.48 · 25.68 · 8.60 · 24.34 · 9.01 · 5.31 · 2.80 · 6.56 · 9.37 · 7.73 · 27.50 · 7.14 · 4.41 · 9.21 · 4.24 · 32.40 · 9.08 · 31.95 · 8.52 · 31.42 · 8.53 · 31.70 · 8.70 · 34.97 · 6.77 · 34.28 · 1.04 · 0.88 · 16.86 · 24.12 · 6.17 · 9.44 · 6.53 · 10.33 · 6.60 · 14.36 · 7.55 · 0.78 · 7.70 · 6.84 · 2.95 · 7.61 · 4.55 · 4.55 · 6.90 · 2.33 · 2.33 · 2.34 · 2.08 · 3.60 · 23.37
QUOTE STATO FINALE	266.00 · 274.00 · 274.00 · 239.00 · 238.00 · 238.00 · 238.00 · 238.00 · 237.00 · 236.00 · 235.00 · 234.00 · 233.00 · 232.00 · 231.00 · 217.00 · 216.00 · 201.00 · 200.00 · 197.00 · 196.00 · 188.00 · 187.00 · 182.00 · 181.00 · 180.00 · 178.00 · 177.00 · 176.00 · 164.00 · 163.00 · 149.00 · 148.00 · 134.00 · 133.00 · 119.00 · 118.00 · 103.00 · 103.00 · 90.00 · 90.00 · 88.00 · 87.00 · 70.00 · 70.00 · 62.00 · 62.00 · 61.00 · 60.00 · 59.00 · 51.00 · 50.00 · 49.00 · 48.00 · 43.00 · 42.00 · 42.00 · 43.00 · 44.00 · 45.00 · 46.00 · 47.00 · 48.00 · 49.00 · 50.00 · 50.00

PIANTA CHIAVE PLANIMETRIA STATO FINALE
SCALA 1:2000

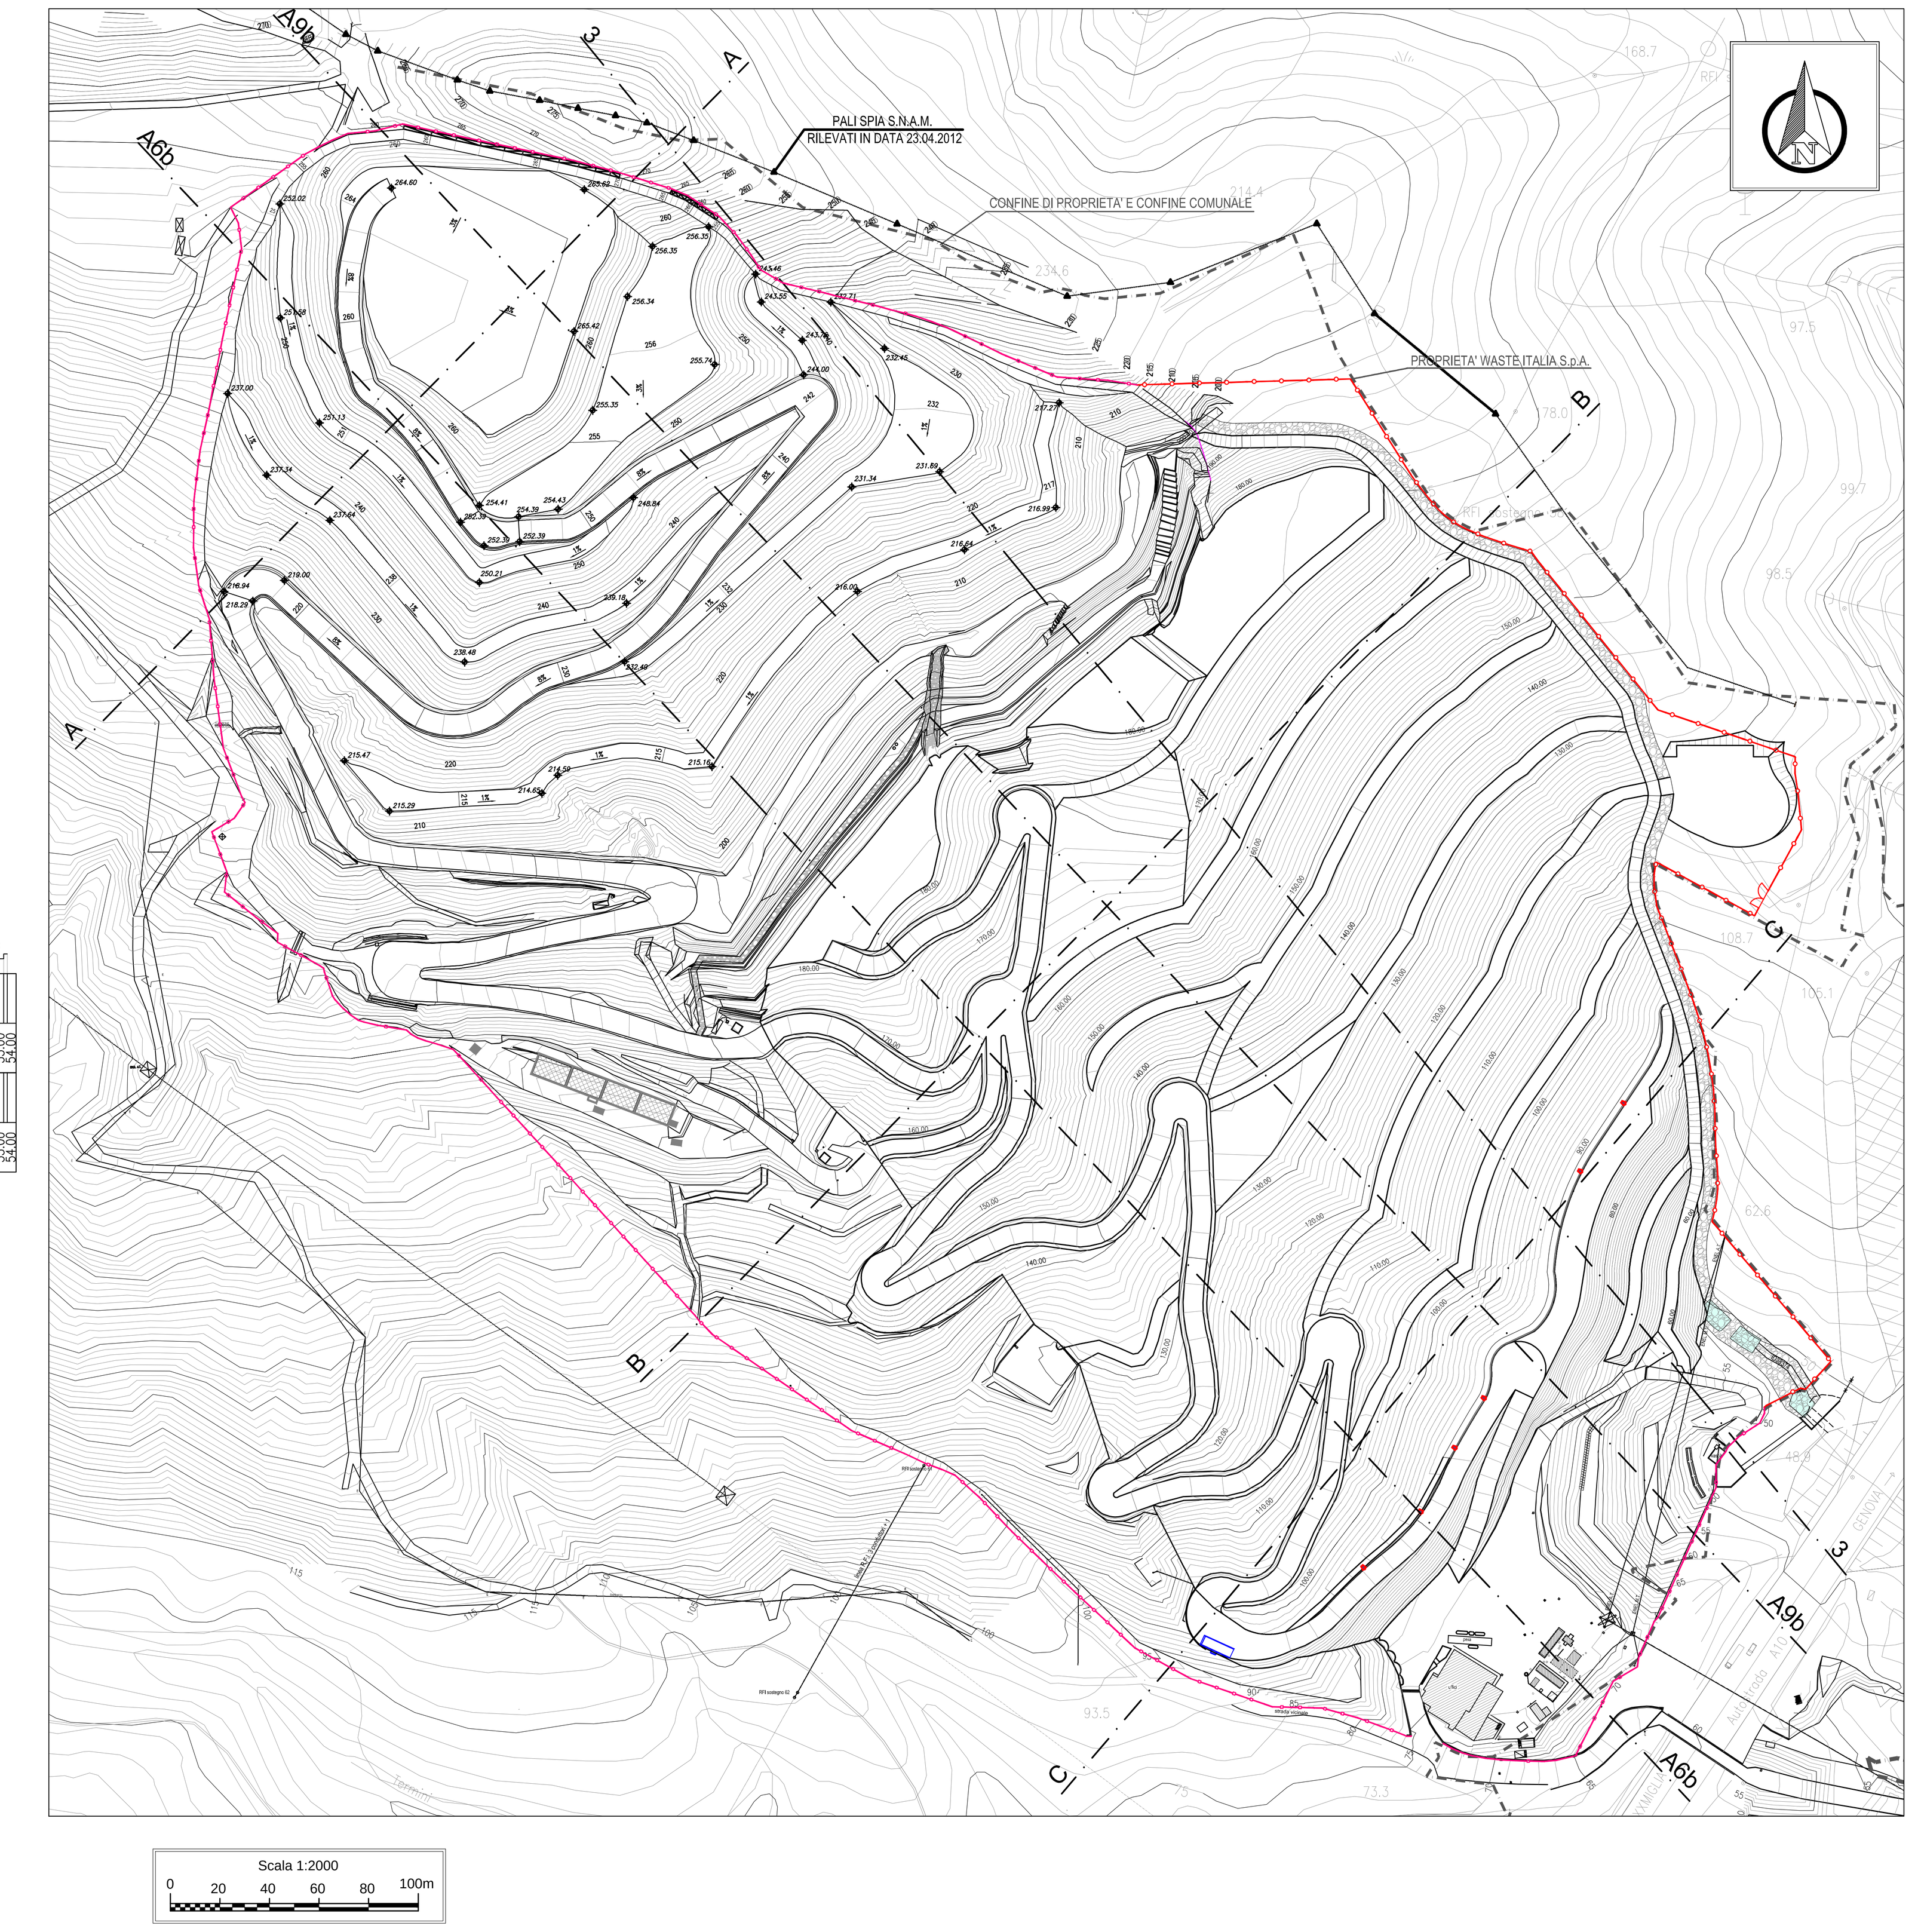

LEGENDA

- PROFILO STATO ATTUALE (RILIEVO DICEMBRE 2015)
- PROFILO STATO AUTORIZZATO (VARIANTE 3 2014)
- PROFILO STATO FINALE DI PROGETTO
- STERRO
- RIPORTO

Committente: GRUPPO WASTE ITALIA

Località: COMUNE DI VADO LIGURE (SV)
DISCARICA PER RIFIUTI NON PERICOLOSI
IN LOCALITÀ BOSSARINO

Progetto: AMPLIAMENTO LATO EST
INTEGRAZIONI PROGETTO DEFINITIVO

Titolo elaborato: SEZIONI LONGITUDINALI DI CONFRONTO
STATO AUTORIZZATO – STATO FINALE

Numero elaborato: D30

Codice elaborato: 030-006 D30E01

Scala: 1:1000

Rev.	Data	Descrizione	Redatto	Controllato	Approvato
E01	24.01.2017	EMISSIONE	MATTEO CASTIGLIONI	Ing. MARIAELENA LACAPRA	Ing. STEFANO VEGGI
E02					
E03					
E04					

Progettista: Desmos Ingegneria Ambiente Energia

Timbro e firma:

Desmos Ingegneria Ambiente Energia s.r.l.
Uffici: Via Pietrasanta, 12 20141 Milano Tel. +39 0236588750 Fax +39 0236588751
Sede legale: Viale Bianca Maria, 13 - 20122 Milano
E-mail: desmos-ing@desmos-ing.it – E-mail certificata: desmos-ing@pec.it
P.I e C.F. : 09016150964 – REA: MI 2063052

ISO 9001:2015
ISO 14001:2015
Reg.CH-51454