
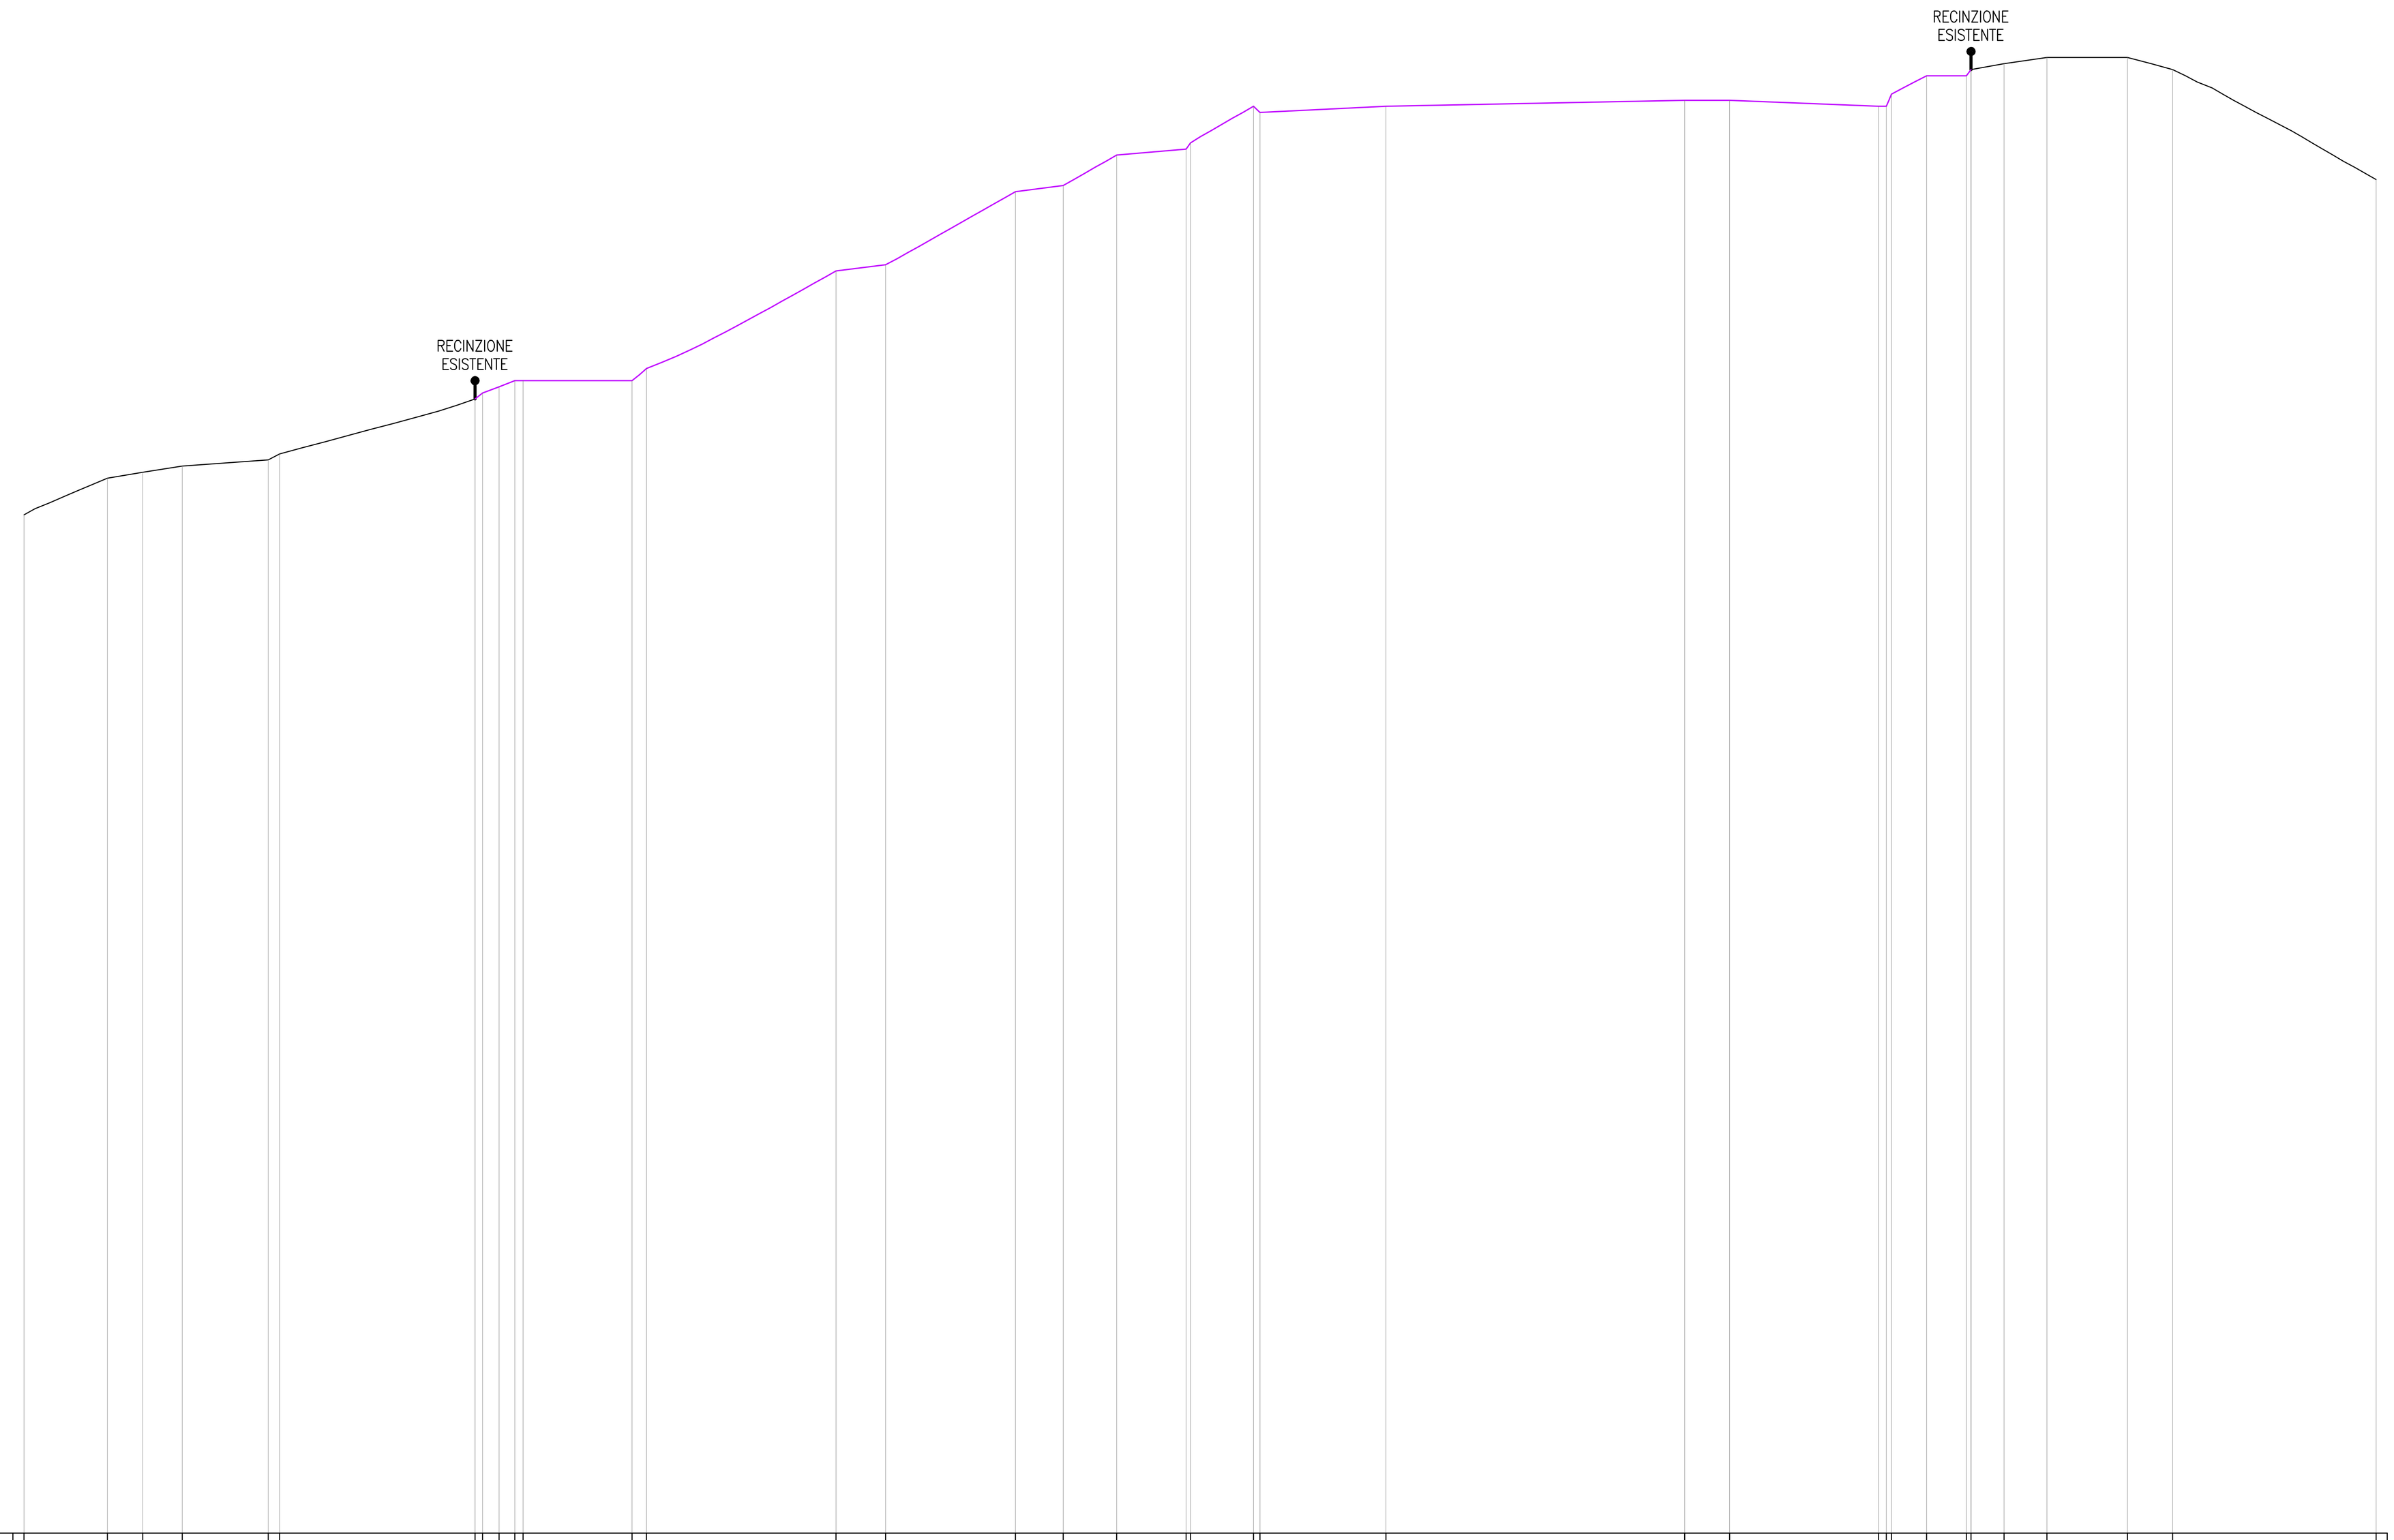


SEZIONE A

30.00


DISTANZE PARZIALI STATO FINALE	13.67	5.81	6.47	14.09	1.87	32.05	1.21	2.73	2.59	1.36	17.85	2.37	31.09	8.12	21.27	7.84	8.77	11.38	0.74	10.31	1.08	20.66	48.97	7.37	24.42	1.26	0.44	6.52	0.76	5.40	7.03	13.21	7.41	33.37
QUOTE STATO FINALE	197.00	203.00	204.00	205.00	206.00	216.00	217.00	218.00	219.00	219.00	219.00	221.00	237.00	238.00	250.00	251.00	256.00	257.00	258.00	264.00	263.00	264.00	265.00	265.00	264.00	264.00	266.00	269.00	269.00	270.00	271.00	272.00	272.00	270.00	252.00

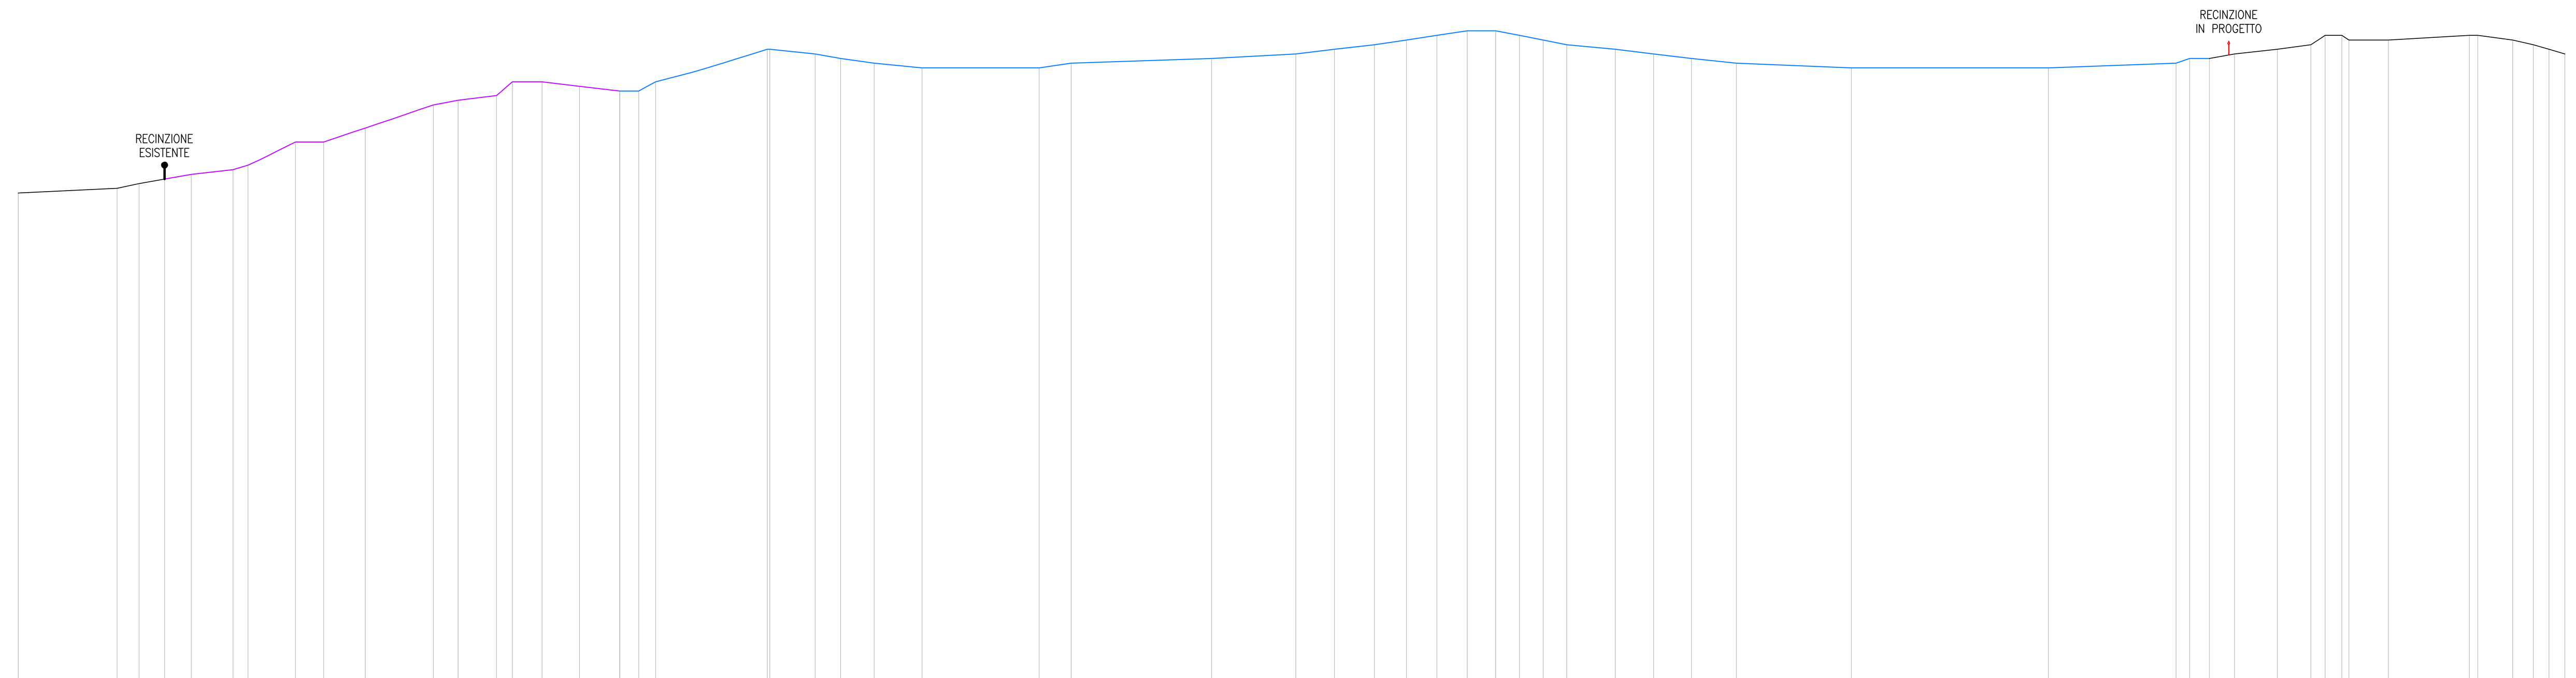

SEZIONE B

30.00

DISTANZE PARZIALI STATO FINALE	21.36	4.74	5.48	5.78	9.02	3.22	10.22	6.12	8.94	14.72	5.30	8.31	3.44	6.38	8.10	8.65	4.12	3.64	24.08	0.58	9.76	5.53	7.20	10.34	25.27	6.92	30.31	18.15	8.32	8.67	6.87	6.57	6.57	6.14	5.11	5.11	5.11	10.48	8.25	8.18	9.69	24.82	42.50	27.52	2.94	4.28	5.41	9.21	7.26		3.62	1.51	8.52	17.49	1.82	7.52	4.44	3.39	3.43
QUOTE STATO FINALE	136.00	137.00	138.00	139.00	140.00	141.00	142.00	147.00	147.00	150.00	155.00	156.00	157.00	160.00	160.00	159.00	158.00	158.00	160.00	167.00	167.00	166.00	165.00	164.00	163.00	163.00	164.00	165.00	166.00	167.00	168.00	169.00	170.00	171.00	171.00	170.00	169.00	168.00	167.00	166.00	165.00	164.00	163.00	163.00	164.00	165.00	165.00	166.00	167.00	168.00	170.00	170.00	169.00	169.00	170.00	170.00	169.00	168.00	167.00	166.00

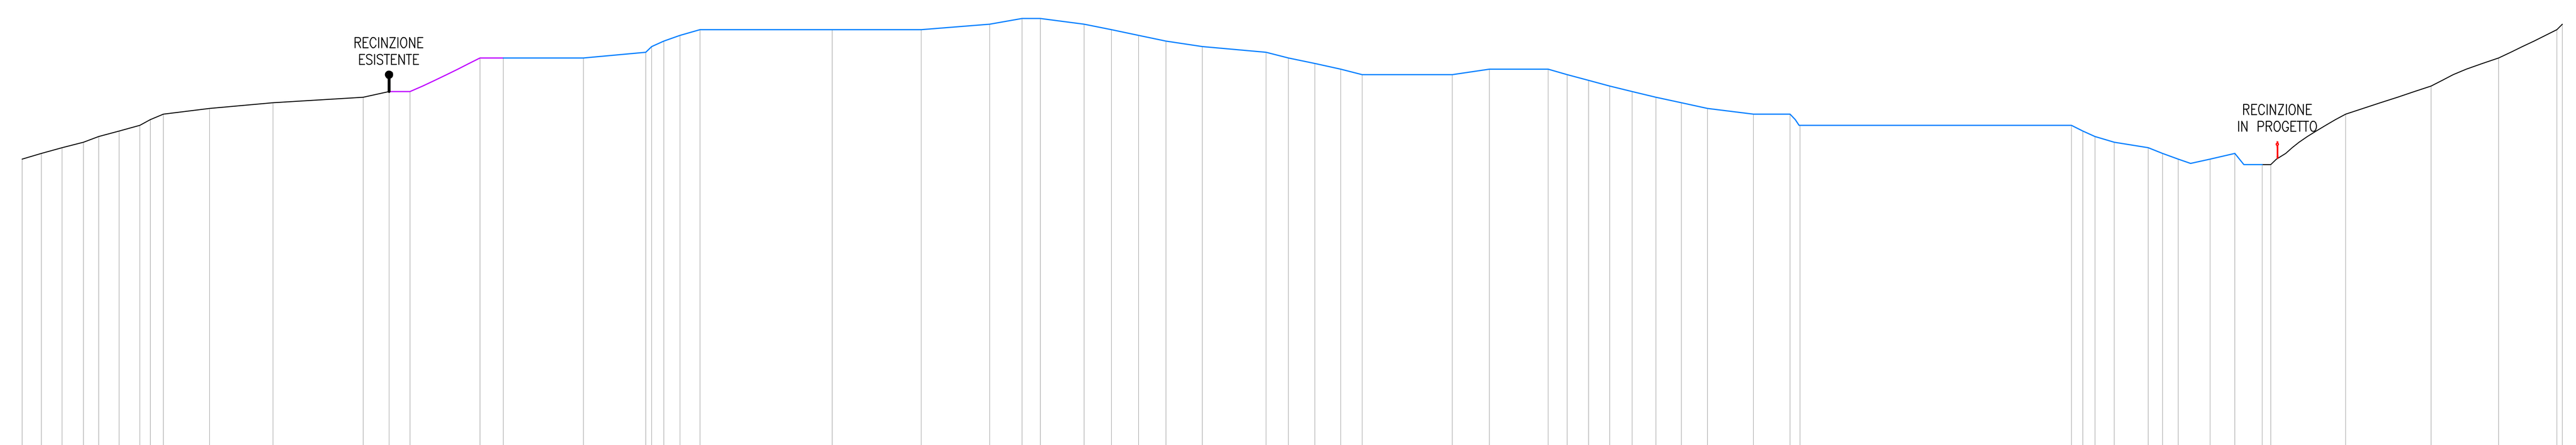


SEZIONE C

30.00

DISTANZE PARZIALI STATO FINALE	3.44	3.69	3.81	2.69	3.67	3.67	1.86	2.34	8.19	11.31	16.05	4.61	3.76		4.16	14.25	11.10	1.02	2.15	2.87	3.57	23.52	15.86	12.20	5.76	3.24	7.79	4.85	4.85	4.85	6.48	11.34	3.99	4.67	4.64	3.80	16.04	6.61	10.45	3.40	3.79	3.79	3.97	4.24	4.52	4.66	8.16	6.55	48.31	2.04	2.14	3.44	6.05	2.56	2.78	5.66	4.40	4.90	1.48	13.36	15.20	12.02	10.35	0.88	
QUOTE STATO FINALE	82.00	83.00	84.00	85.00	86.00	87.00	88.00	89.00	90.00	91.00	92.00	93.00	94.00	94.00	100.00	100.00	100.00	101.00	102.00	103.00	104.00	105.00	105.00	105.00	106.00	107.00	107.00	106.00	105.00	104.00	103.00	102.00	101.00	100.00	99.00	98.00	97.00	97.00	98.00	98.00	97.00	96.00	95.00	94.00	93.00	92.00	91.00	90.00	90.00	88.00	88.00	87.00	86.00	85.00	84.00	83.00	82.00	82.00	83.00	81.00	81.00	90.00	95.00	100.00	105.00	106.00

PIANTA CHIAVE PLANIMETRIA STATO AUTORIZZATO
SCALA 1:2000

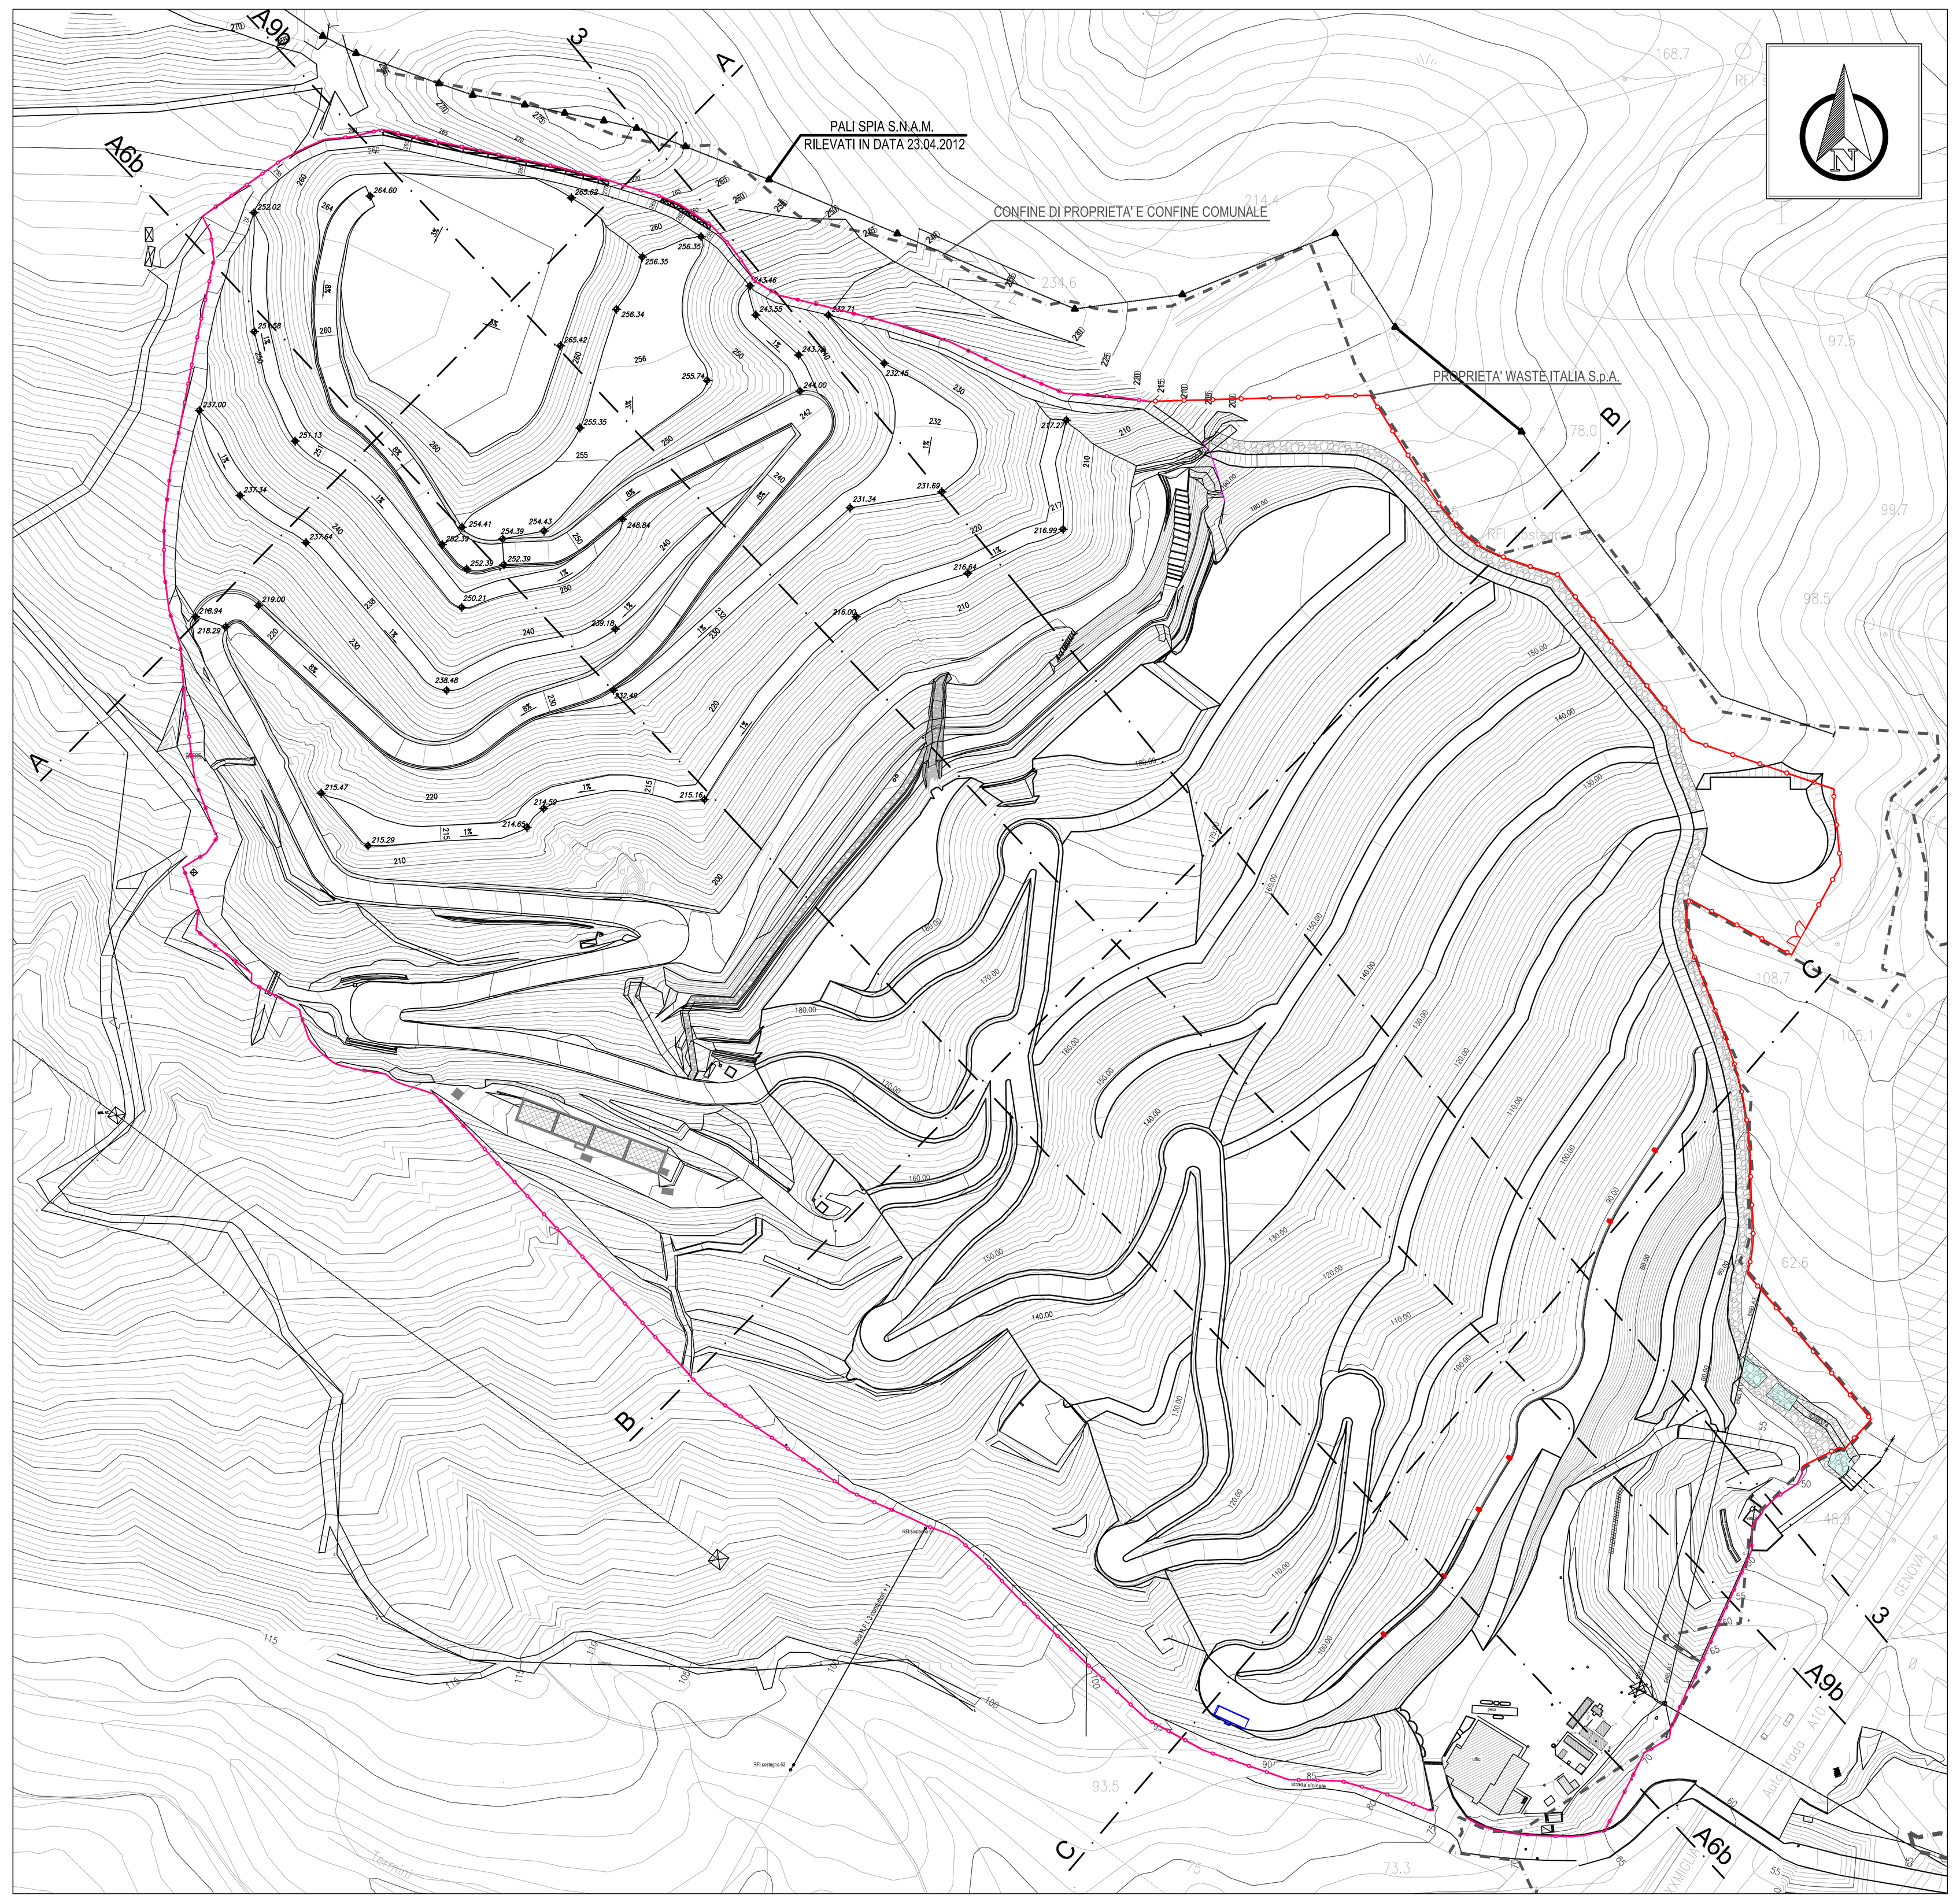

Scala 1:2000
0 20 40 60 80 100m

LEGENDA

- PROFILO STATO ATTUALE (RILIEVO DICEMBRE 2015)
- PROFILO STATO AUTORIZZATO (VARIANTE 3 2014)
- PROFILO STATO FINALE DI PROGETTO

Committente:

GRUPPO WASTEITALIA

Località:

COMUNE DI VADO LIGURE (SV)
DISCARICA PER RIFIUTI NON PERICOLOSI
IN LOCALITÀ BOSSARINO

Progetto:

AMPLIAMENTO LATO EST
INTEGRAZIONI PROGETTO DEFINITIVO

Titolo elaborato:	Numero elaborato:
SEZIONI TRASVERSALI STATO FINALE	D31

Codice elaborato:	Scala:
030-006 D31E01	1:1000

Rev.	Data	Descrizione	Redatto	Controllato	Approvato
E01	24.01.2017	EMISSIONE	MATTEO CASTIGLIONI	Ing. MARIAELENA LACAPRA	Ing. STEFANO VEGGI
E02					
E03					
E04					

Progettista:

Desmos
Ingegneria Ambiente Energia

Timbro e firma:

ORDINE INGEGNERI PROV. ALESSANDRIA SETTORI CIVILE AMB. INDUSTR. INFORM. STEFANO VEGGI INGEGNERE N° A 1054 SEZIONE A

Desmos Ingegneria Ambiente Energia s.r.l.
Uffici: Via Pietrasanta, 12 20141 Milano Tel. +39 0236588750 Fax +39 0236588751
Sede legale: Viale Bianca Maria, 13 - 20122 Milano
E-mail: desmos-ing@desmos-ing.it - E-mail certificata: desmos-ing@pec.it
P.I e C.F. : 09016150964 - REA: MI 2063052

ISO 9001:2015
ISO 14001:2015
Reg.CH-51454