
PLANIMETRIA CAPPING
SCALA 1:1000

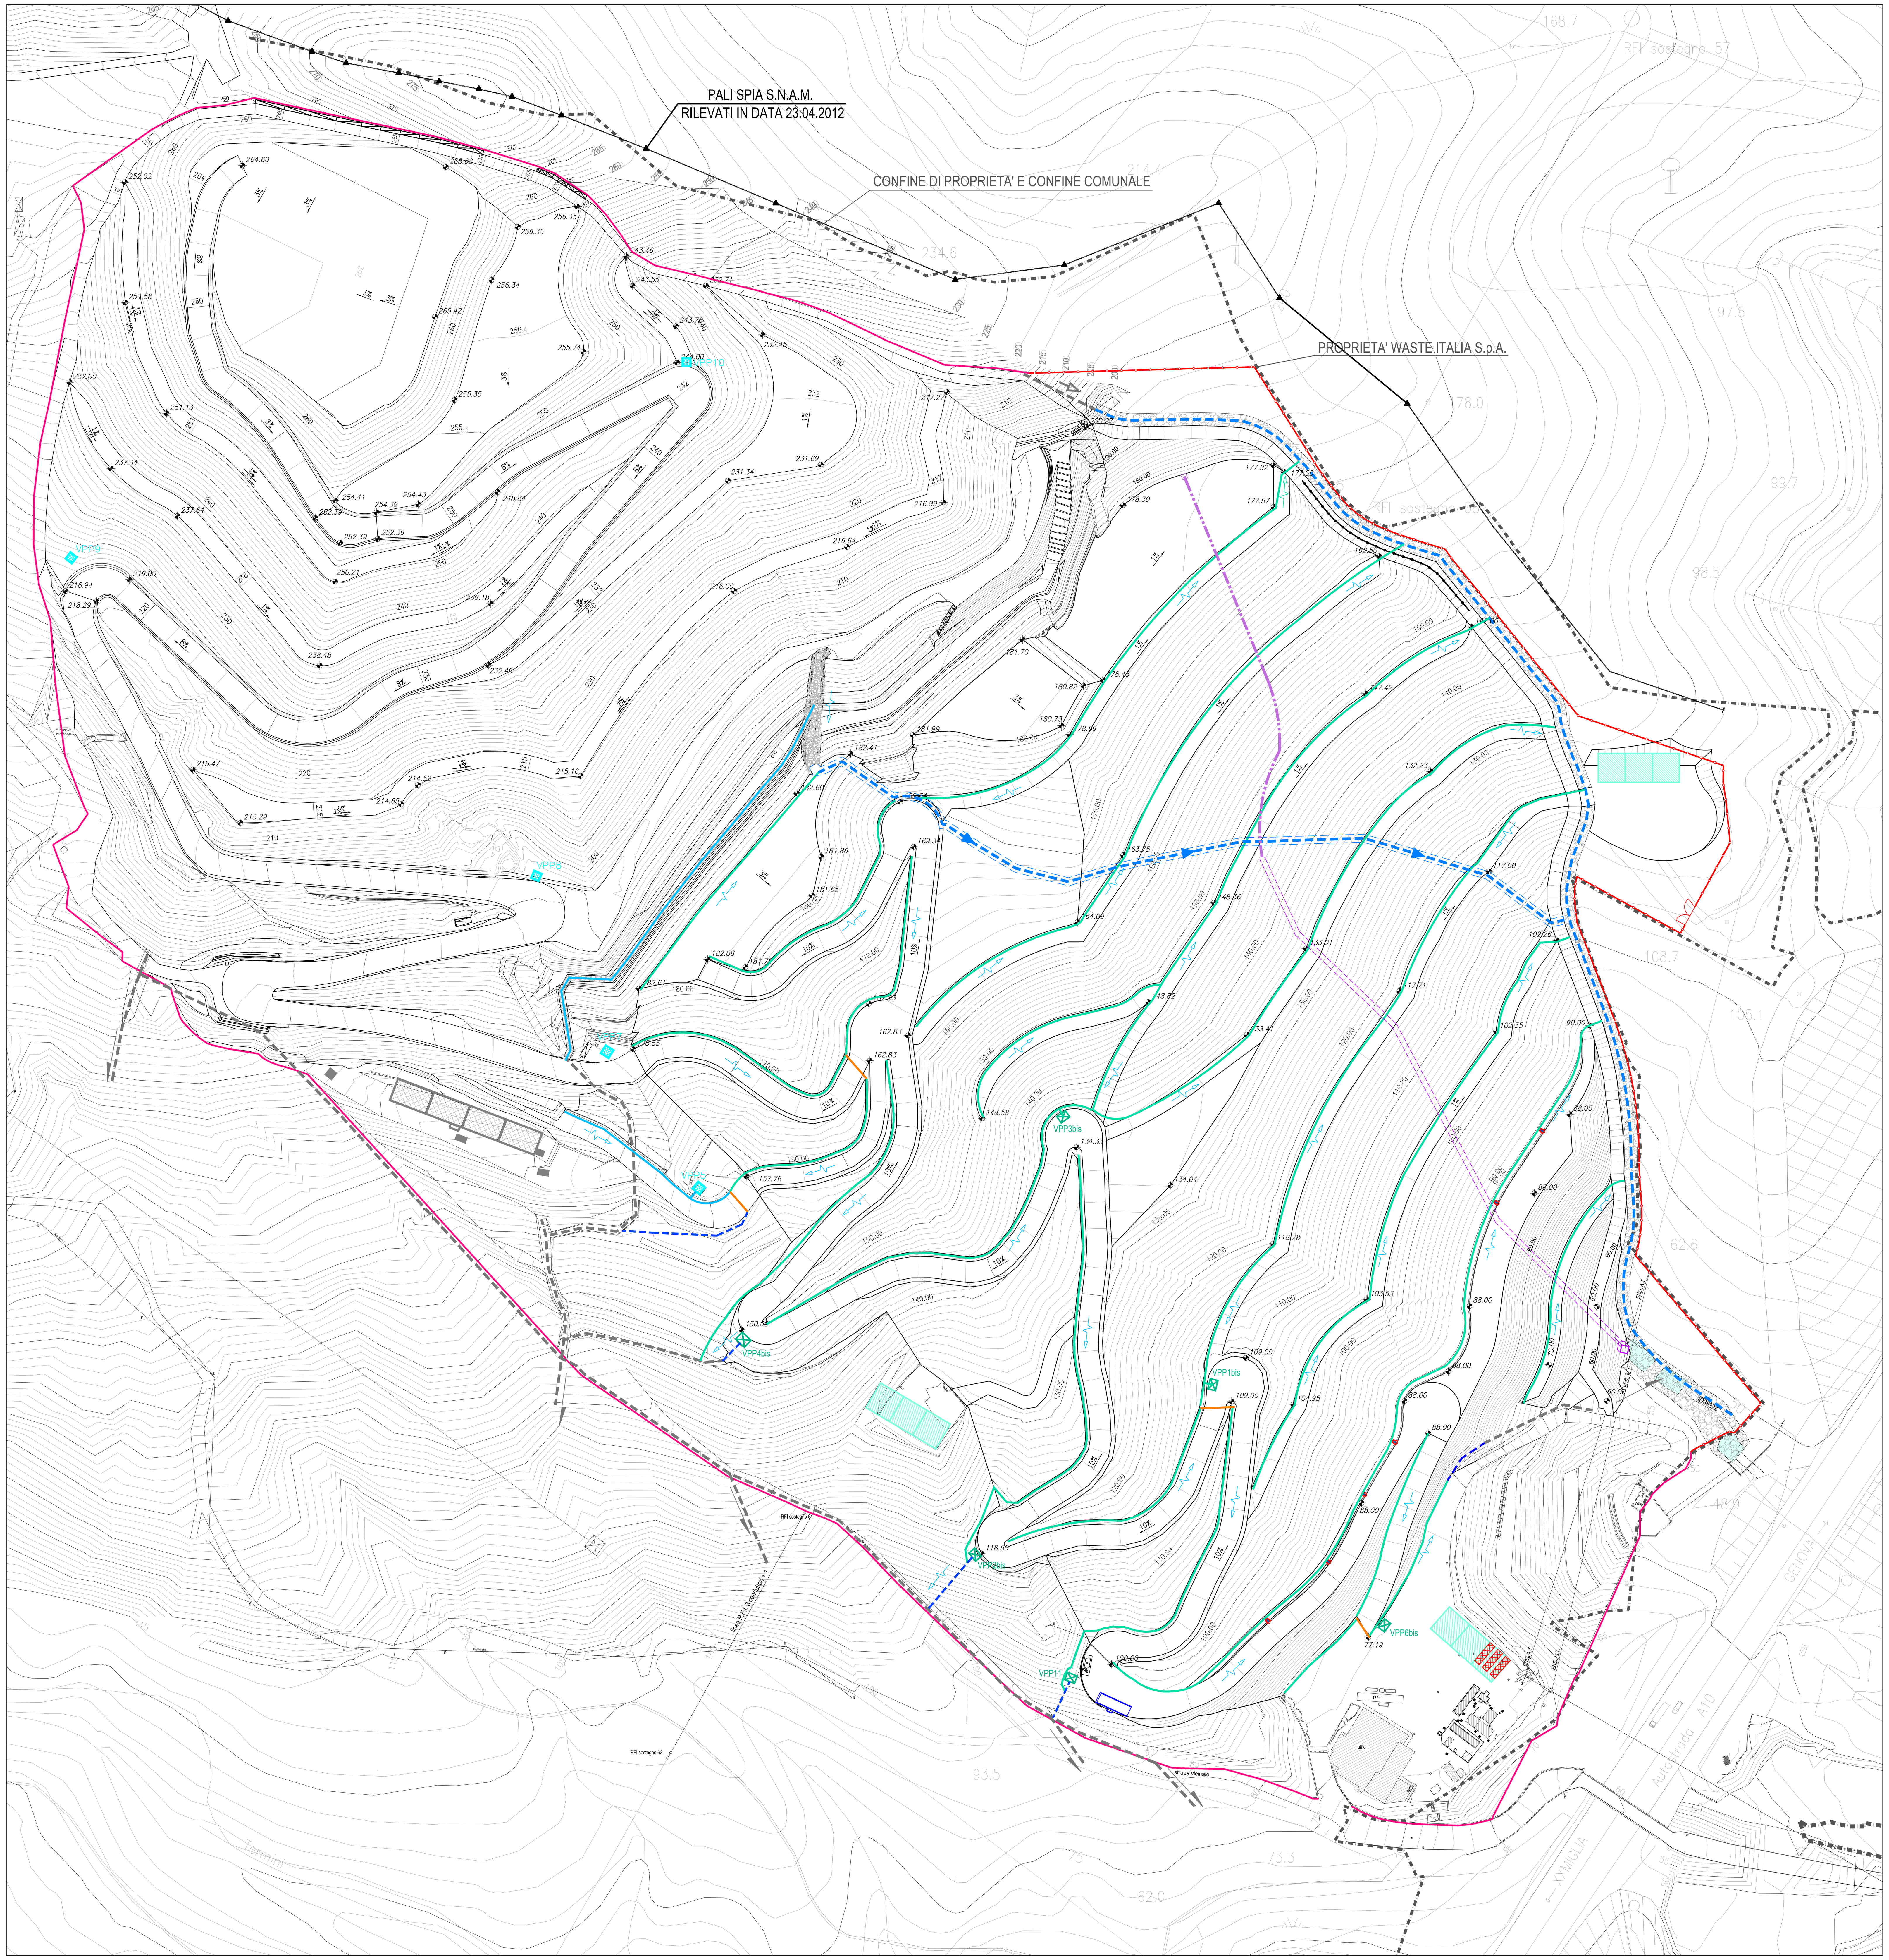

LEGENDA

- 198.61 — QUOTE DI PROGETTO PER GLI INTERVENTI SU DISCARICA ESISTENTE E AMPLIAMENTO
- RECINZIONE ESISTENTE
- RECINZIONE IN PROGETTO
- SISTEMA DI DRENAGGIO DELLE ACQUE METEORICHE PREVISTO IN VARIANTE 3
- CANALE DI GRONDA RIVESTITO IN MASSI
- SISTEMA DI DRENAGGIO DELLE ACQUE METEORICHE IN PROGETTO (FOSSO IN TERRA)
- SISTEMA DI DRENAGGIO DELLE ACQUE METEORICHE IN PROGETTO (TUBAZIONE INTERRATA)
- FOSSI IN TERRA RIVESTITI
- VASCHE PER LA RACCOLTA DEL PERCOLATO ESISTENTI
- VASCHE PER LA RACCOLTA DEL PERCOLATO IN PROGETTO
- N°3 CONTAINER DA 30' PER IMPIANTO DI ULTRAFILTRAZIONE
- PIATTAFORMA LAVAGGIO MEZZI IN PROGETTO
- DRENAGGIO DI SUBALVEO CORPO IDRICO ID38374 (SCATOLARE 3x2 m)
- DRENAGGIO DI SUBALVEO CORPO IDRICO ID38374 (TUBAZIONE TIPO FINSIDER DRENANTE ø1000 mm)
- CORDOLO SU MICROPALI TIRANTATI
- VPP — VASCHE DI PRIMA PIOGGIA IN PROGETTO
- VPP — VASCHE DI PRIMA PIOGGIA PREVISTE IN VARIANTE 3

NOTE:

- LE QUOTE FINALI DI ABBANCAMENTO RIFIUTI CORRISPONDONO ALLE QUOTE RELATIVE ALLA COPERTURA FINALE;
- LE QUOTE SONO DA RITENERSI A CEDIMENTI AVVENUTI;



Committente: GRUPPO WASTEITALIA

Località:
COMUNE DI VADO LIGURE (SV)
DISCARICA PER RIFIUTI NON PERICOLOSI
IN LOCALITÀ BOSSARINO

Progetto:
AMPLIAMENTO LATO EST
PROGETTO DEFINITIVO

Titolo elaborato: PLANIMETRIA CONFIGURAZIONE FINALE

Numero elaborato: D08b

Codice elaborato: 030-006 D08bE01

Scala: 1:1000

Rev.	Data	Descrizione	Redatto	Controllato	Approvato
E01	05.08.2016	EMISSIONE	MATTEO CASTIGLIONI	Ing. ARIANNA CHINI	Ing. STEFANO VEGGI
E02					
E03					
E04					

Progettista: Desmos Ingegneria Ambiente Energia

Timbro e firma: ORDINE INGEGNERI PROV. ALESSANDRIA — SETTORI CIVILE AMB. INDUSTR. INFORM. — STEFANO VEGGI INGEGNERE N° A 1054 — SEZIONE A

Desmos Ingegneria Ambiente Energia s.r.l.
Uffici: Via Pietrasanta, 12 - 20141 Milano Tel. +39 0236588750 Fax +39 0236588751 -
Sede legale: Viale Bianca Maria, 13 - 20122 Milano
E-mail: desmos-ing@desmos-ing.it - E-mail certificata: desmos-ing@pec.it
P.I e C.F. : 09016150964 - REA: MI 2063052