

SEZIONE A

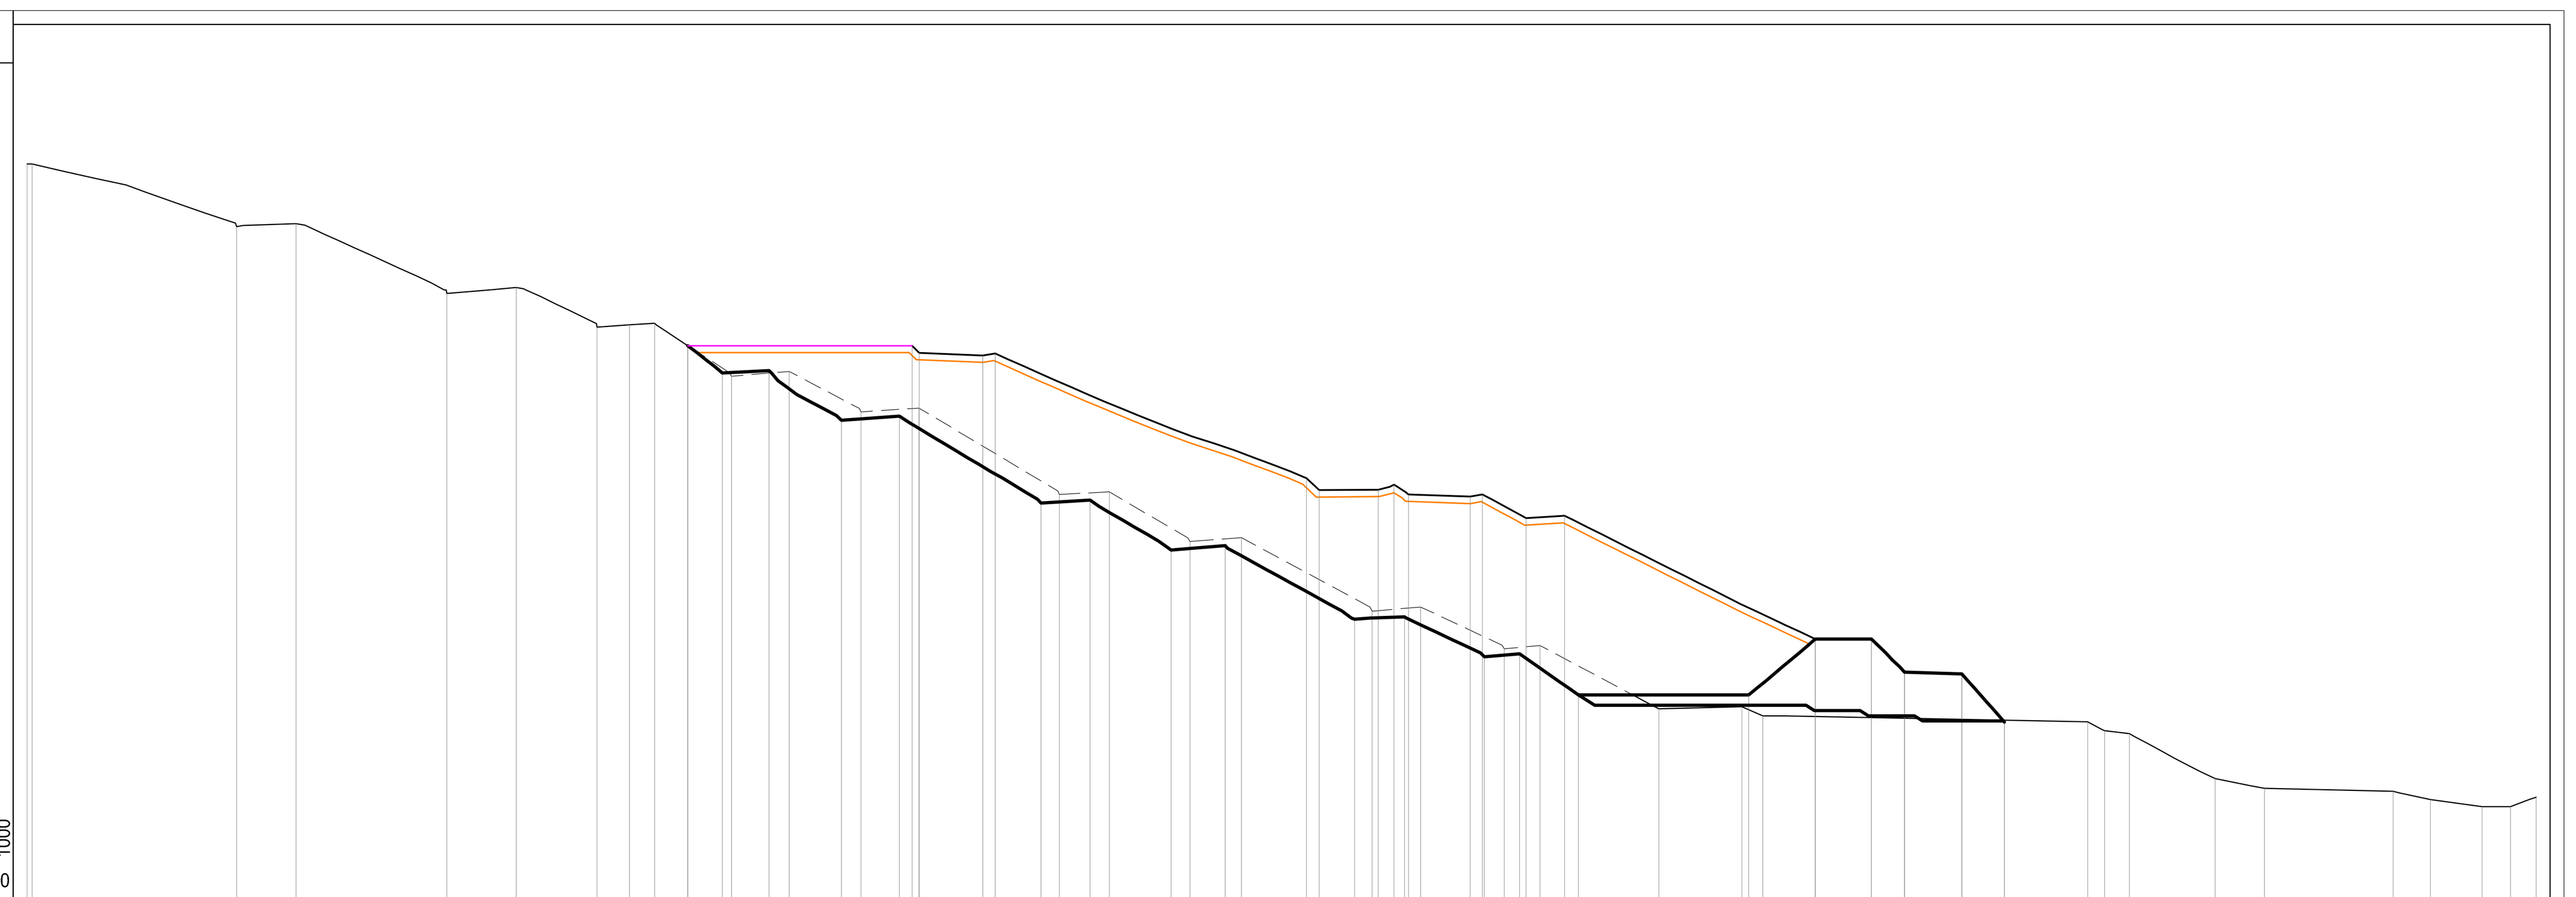

DISTANZE PARZIALI RILIEVO	0.70 · 29.30 · 8.51 · 21.60 · 9.93 · 11.58 · 4.64 · 3.61 · 10.99 · 8.26 · 10.27 · 8.32 · 20.09 · 7.13 · 11.57 · 7.35 · 18.74 · 6.65 · 11.97 · 5.12 · 17.00 · 11.91 · 3.01 · 46.49 · 2.43 · 3.54 · 12.31 · 7.05 · 18.40 · 5.34 · 7.42 · 4.03 · 3.70
QUOTE RILIEVO	156.00 · 156.02 · 147.06 · 147.45 · 137.48 · 138.31 · 132.67 · 133.00 · 133.19 · 125.62 · 126.31 · 120.51 · 121.06 · 108.68 · 109.08 · 101.96 · 102.51 · 91.98 · 92.58 · 86.61 · 87.06 · 78.00 · 78.29 · 77.00 · 76.13 · 74.88 · 74.44 · 68.00 · 66.60 · 66.18 · 65.00 · 64.00 · 64.00 · 65.37
DISTANZE PARZIALI FONDO	4.96 · 6.70 · 10.37 · 8.27 · 20.28 · 7.05 · 11.58 · 7.74 · 18.55 · 7.15 · 11.43 · 5.03 · 8.41 · 24.38 · 9.56 · 8.03 · 4.76 · 8.19 · 6.12
QUOTE FONDO	130.00 · 126.07 · 126.42 · 119.31 · 119.89 · 107.45 · 107.88 · 100.75 · 101.37 · 90.82 · 91.18 · 85.45 · 85.88 · 80.00 · 80.00 · 88.00 · 88.00 · 83.26 · 83.02 · 76.10
DISTANZE PARZIALI CAPPING	32.14 · 1.01 · 9.09 · 1.78 · 44.60 · 0.72 · 8.48 · 2.24 · 2.07 · 8.86 · 1.74 · 6.25 · 5.50 · 35.91 · 8.02 · 4.76 · 8.19 · 6.12
QUOTE CAPPING	130.00 · 130.00 · 128.98 · 128.60 · 128.88 · 111.00 · 109.33 · 109.39 · 110.07 · 108.69 · 108.38 · 108.71 · 105.32 · 105.65 · 88.00 · 88.00 · 83.26 · 83.02 · 76.10

SEZIONE B

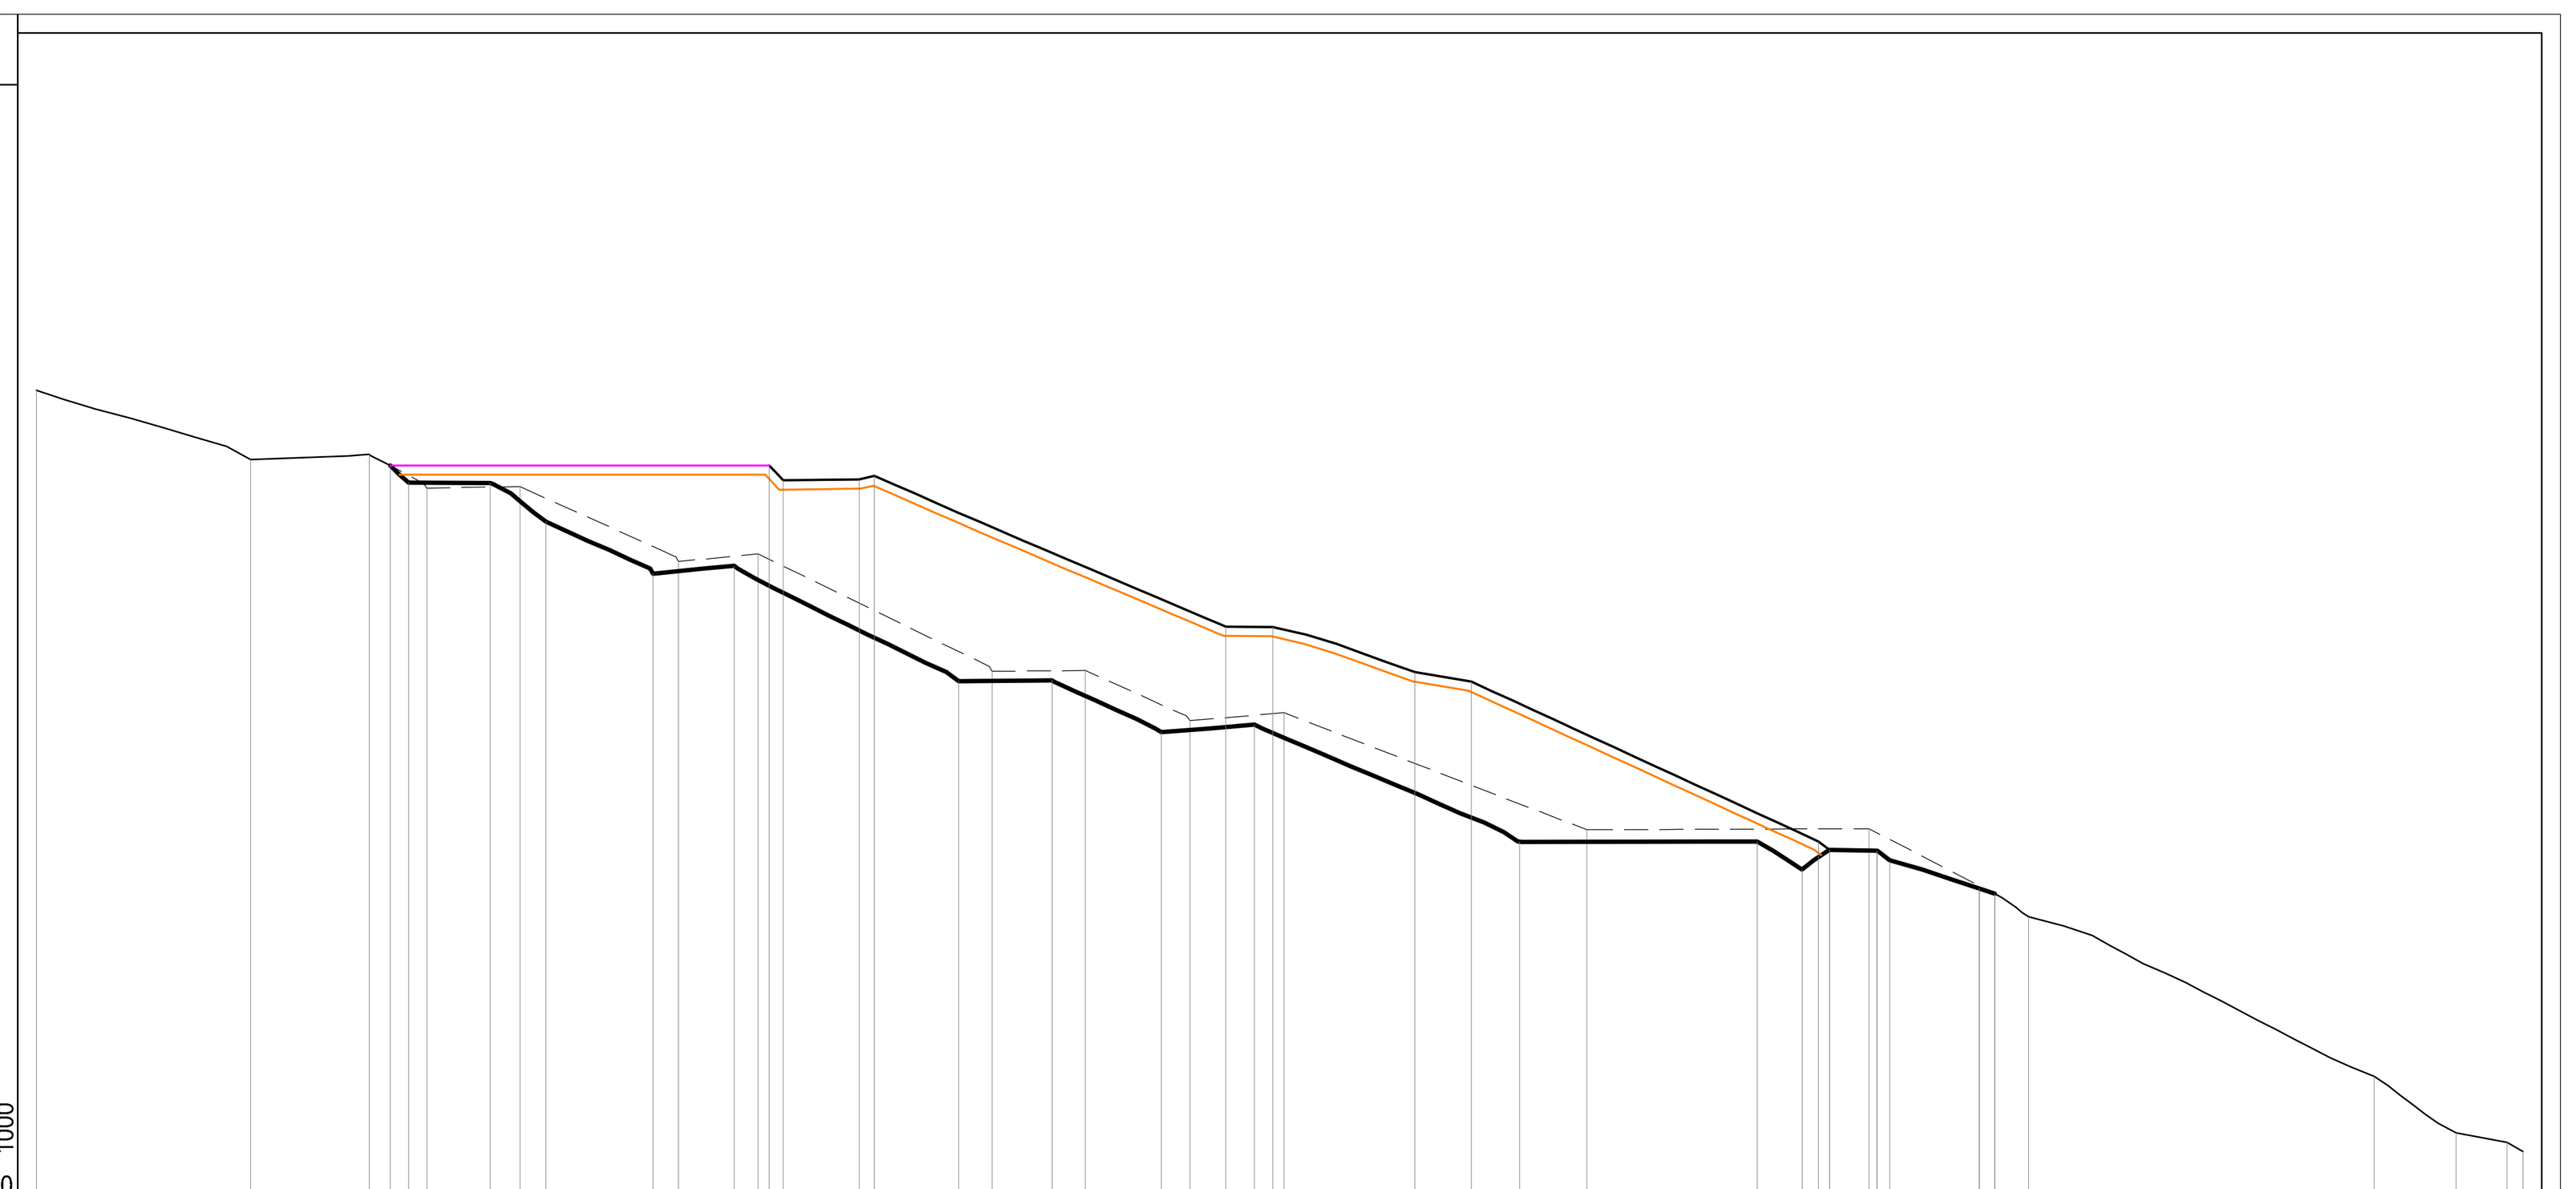


DISTANZE PARZIALI RILIEVO	22.78 · 12.59 · 6.15 · 9.88 · 16.85 · 8.47 · 24.88 · 9.93 · 11.11 · 9.99 · 32.21 · 30.03 · 16.96 · 36.73 · 8.73 · 5.41 · 1.71
QUOTE RILIEVO	138.00 · 130.60 · 131.17 · 127.58 · 127.75 · 119.76 · 120.58 · 108.09 · 108.18 · 102.85 · 103.69 · 91.24 · 91.36 · 82.00 · 65.00 · 59.00 · 58.00 · 57.00
DISTANZE PARZIALI FONDO	8.69 · 5.92 · 5.69 · 8.66 · 23.86 · 9.96 · 11.59 · 9.91 · 28.20 · 25.28 · 4.76 · 2.94 · 5.02 · 1.35 · 9.52 · 1.66
QUOTE FONDO	130.00 · 128.16 · 128.14 · 124.00 · 118.46 · 119.31 · 107.05 · 107.12 · 101.61 · 102.42 · 90.00 · 90.00 · 87.00 · 89.09 · 89.02 · 88.00 · 85.00 · 84.42
DISTANZE PARZIALI CAPPING	40.31 · 0.95 · 8.09 · 1.59 · 37.37 · 5.00 · 15.14 · 5.99 · 36.91 · 1.21 · 5.02 · 1.35 · 9.58 · 1.66
QUOTE CAPPING	130.00 · 130.00 · 128.42 · 128.51 · 128.90 · 112.85 · 112.82 · 108.00 · 107.00 · 90.00 · 89.09 · 89.02 · 88.00 · 85.00 · 84.42

LEGENDA

- CAPPING
- COPERTURA PROVVISORIA
- LIMITE RIFIUTI
- FONDO
- TERRENO ESISTENTE
- PROFILO DI SCAVO
- PROFILO DI SCAVO FONDO AUTORIZZATO DISCARICA PRESISTENTE (COME DA TAVOLA "VARIANTE AL PROGETTO DEFINITIVO DI AMPLIAMENTO (VARIANTE n.3)" RIF.07144–157D11aE03)

NOTA:
NELLE AREE NON INTERESSATE DALLO SCAVO VERRÀ COMUNQUE TOLTO LO STRATO DI COLTRE PRESENTE

SEZIONE A6b

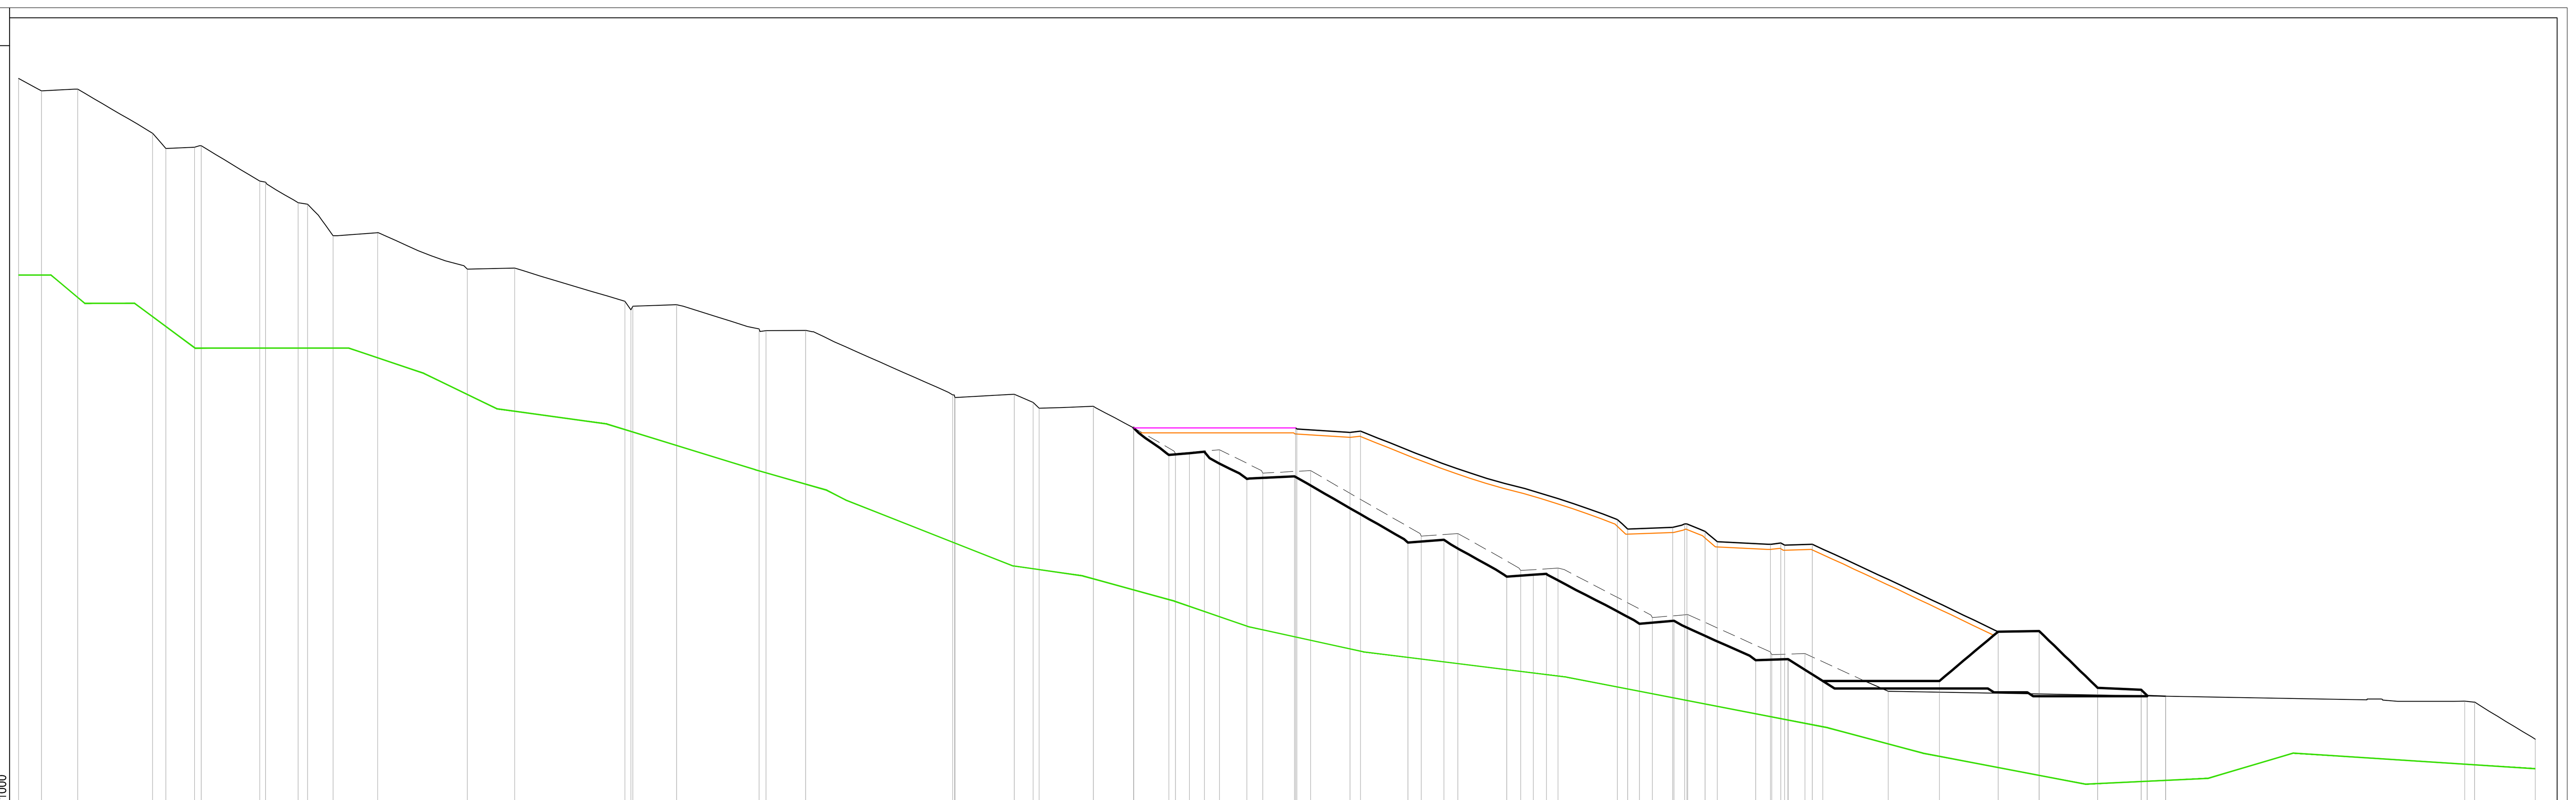

DISTANZE PARZIALI RILIEVO	4.49 · 6.53 · 14.76 · 2.62 · 5.68 · 0.97 · 11.55 · 1.15 · 6.43 · 1.83 · 5.05 · 8.82 · 17.69 · 9.35 · 21.75 · 1.18 · 8.52 · 16.32 · 7.83 · 29.06 · 11.74 · 3.72 · 1.17 · 10.72 · 16.23 · 7.95 · 8.53 · 9.44 · 21.86 · 7.26 · 12.39 · 7.38 · 18.62 · 6.98 · 16.60 · 6.56 · 16.40 · 54.78 · 59.05 · 1.93 · 11.98
QUOTE RILIEVO	199.00 · 196.57 · 196.88 · 188.19 · 185.18 · 185.43 · 185.70 · 178.74 · 178.52 · 174.47 · 174.17 · 167.93 · 168.59 · 161.33 · 161.57 · 155.00 · 153.28 · 154.00 · 154.34 · 149.53 · 149.19 · 149.24 · 136.49 · 136.00 · 136.64 · 135.00 · 133.85 · 134.25 · 124.92 · 125.68 · 121.05 · 121.55 · 108.60 · 109.13 · 101.81 · 102.28 · 92.50 · 93.13 · 85.22 · 85.41 · 77.97 · 77.00 · 76.00 · 75.83 · 68.50
DISTANZE PARZIALI FONDO	6.91 · 4.07 · 2.95 · 8.40 · 9.42 · 22.37 · 7.10 · 12.41 · 5.28 · 2.56 · 18.37 · 6.83 · 16.10 · 6.40 · 6.86 · 23.03 · 11.60 · 8.09 · 11.57 · 8.58 · 1.17
QUOTE FONDO	130.00 · 124.63 · 125.00 · 125.27 · 119.91 · 120.43 · 107.31 · 107.88 · 100.62 · 101.00 · 101.16 · 91.28 · 91.87 · 84.11 · 84.31 · 80.00 · 80.00 · 89.72 · 89.85 · 78.63 · 78.25 · 77.11
DISTANZE PARZIALI CAPPING	31.94 · 0.28 · 10.48 · 2.07 · 50.72 · 1.08 · 8.90 · 2.36 · 0.49 · 3.63 · 2.39 · 10.04 · 2.06 · 0.15 · 5.46 · 36.71 · 8.09 · 11.57 · 8.58 · 1.17 · 3.64
QUOTE CAPPING	130.00 · 130.00 · 129.76 · 129.11 · 129.34 · 111.88 · 110.01 · 110.32 · 111.00 · 109.55 · 107.49 · 106.98 · 107.25 · 106.83 · 106.98 · 89.72 · 89.85 · 78.63 · 78.25 · 77.11 · 77.00

PLANIMETRIA DI PROGETTO DEL FONDO
SCALA 1:2000



Scala 1:2000
0 20 40 60 80 100m

Committente: GRUPPO WASTEITALIA

Località:
COMUNE DI VADO LIGURE (SV)
DISCARICA PER RIFIUTI NON PERICOLOSI
IN LOCALITÀ BOSSARINO

Progetto:
AMPLIAMENTO LATO EST
PROGETTO DEFINITIVO

Titolo elaborato:
SEZIONI DI PROGETTO
FASE 1

Numero elaborato: D09

Codice elaborato: 030–005 D09E01

Scala: 1:1000

Rev.	Data	Descrizione	Redatto	Controllato	Approvato
E01	05.08.2016	EMISSIONE	MATTEO CASTIGLIONI	Ing. ARIANNA CHINI	Ing. STEFANO VEGGI
E02					
E03					
E04					

Progettista: Desmos Ingegneria Ambiente Energia

Timbro e firma: ORDINE INGEGNERI PROV. ALESSANDRIA SETTORI CIVILE AMB. INDUSTR. INFORM. STEFANO VEGGI INGEGNERE N° A-1054 SEZIONE A

Desmos Ingegneria Ambiente Energia s.r.l.
Uffici: Via Pietrasanta, 12 – 20141 Milano Tel. +39 0236588750 Fax +39 0236588751 –
Sede legale: Viale Bianca Maria, 13 – 20122 Milano
E–mail: desmos–ing@desmos–ing.it – E–mail certificata: desmos–ing@pec.it
P.I e C.F. : 09016150964 – REA: MI 2063052