


SEZIONE A6b

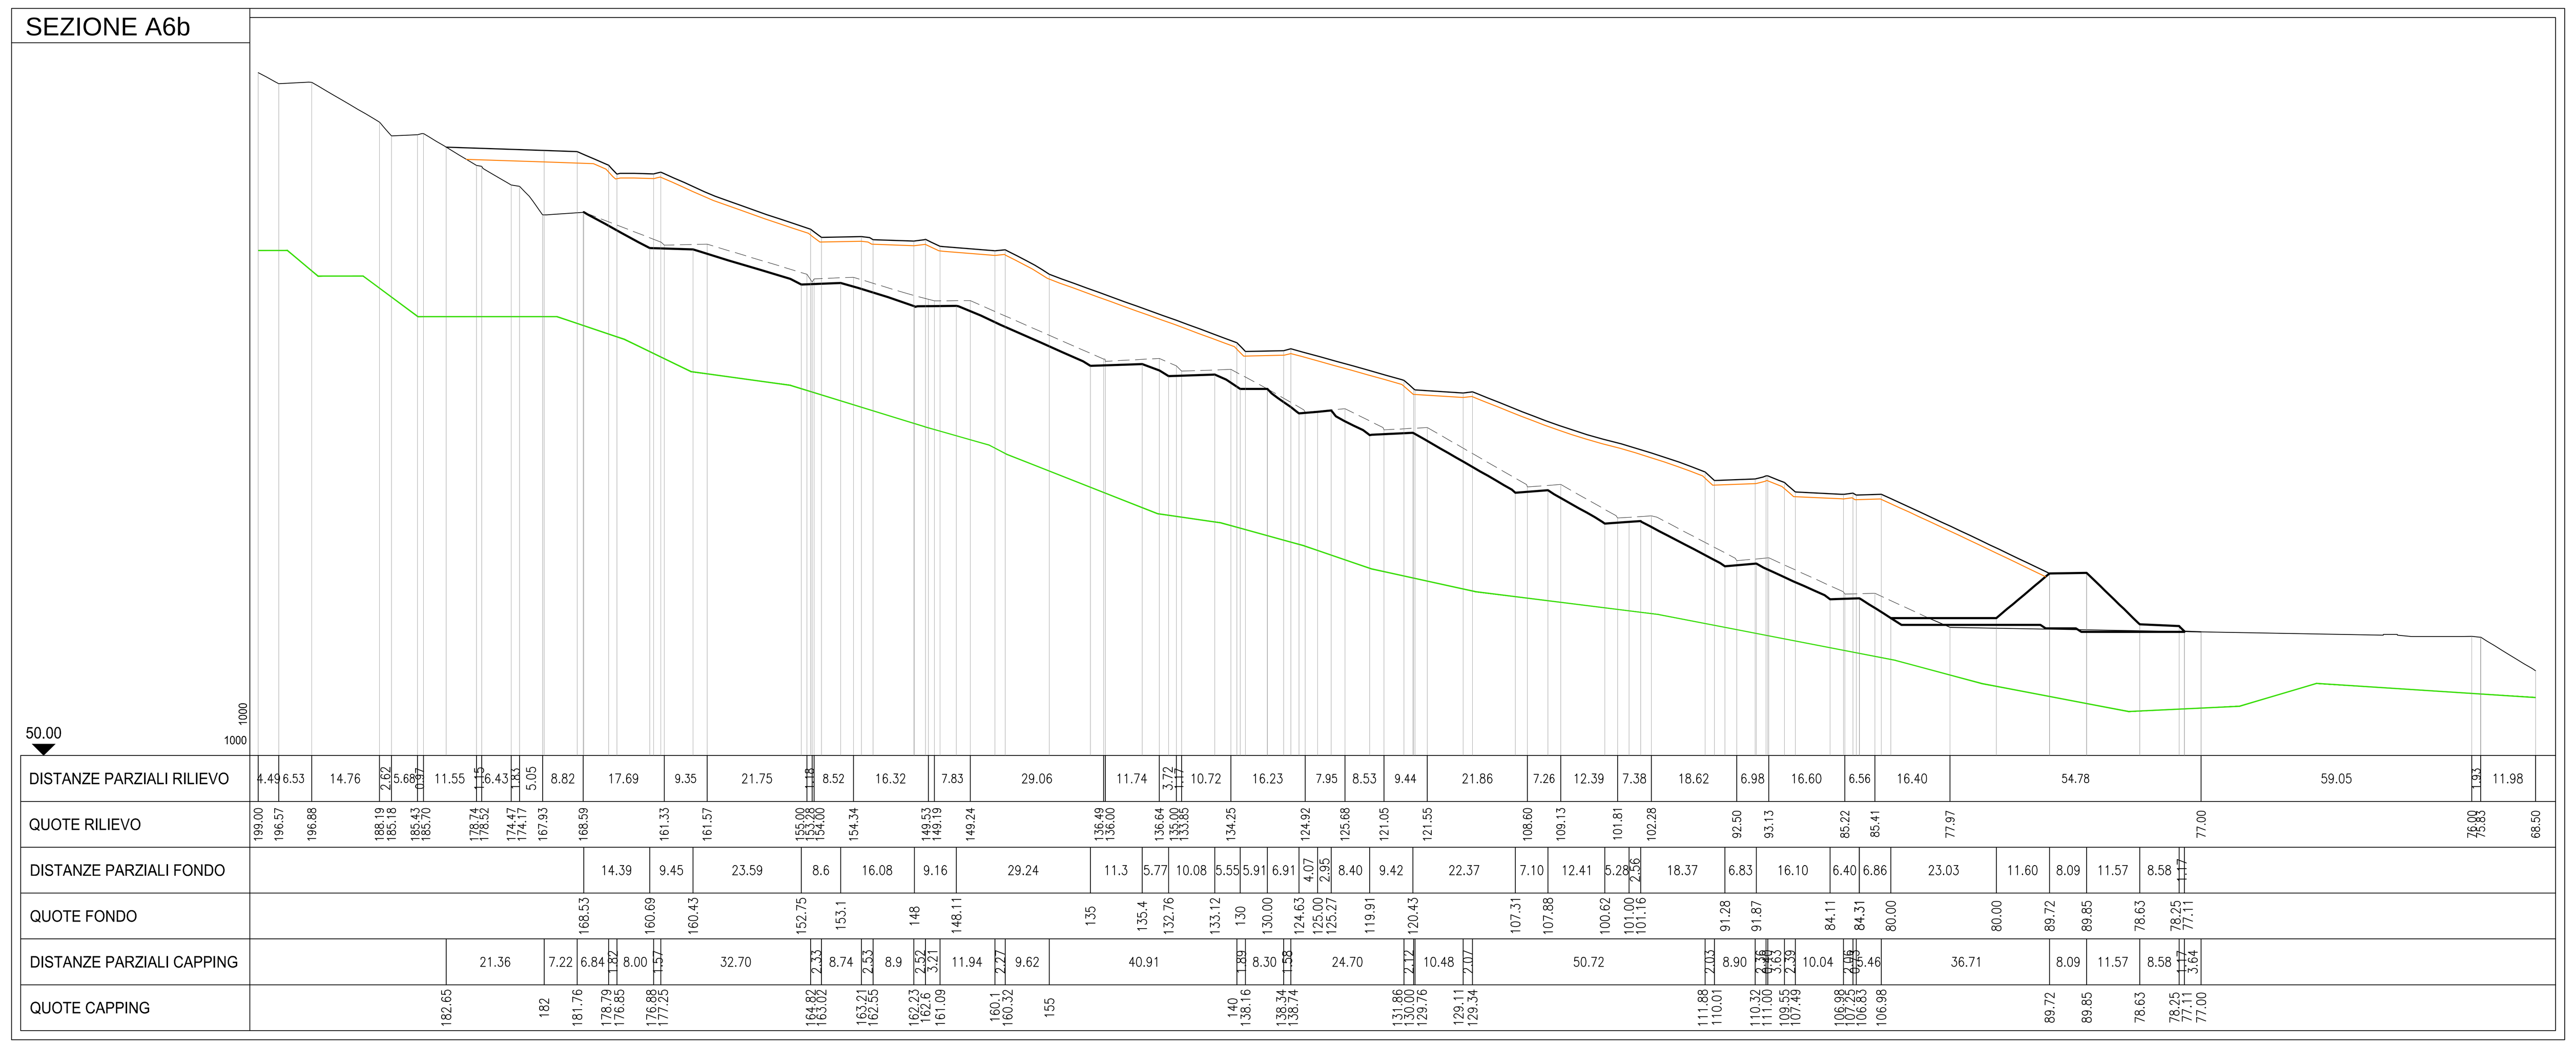


SEZIONE A9b

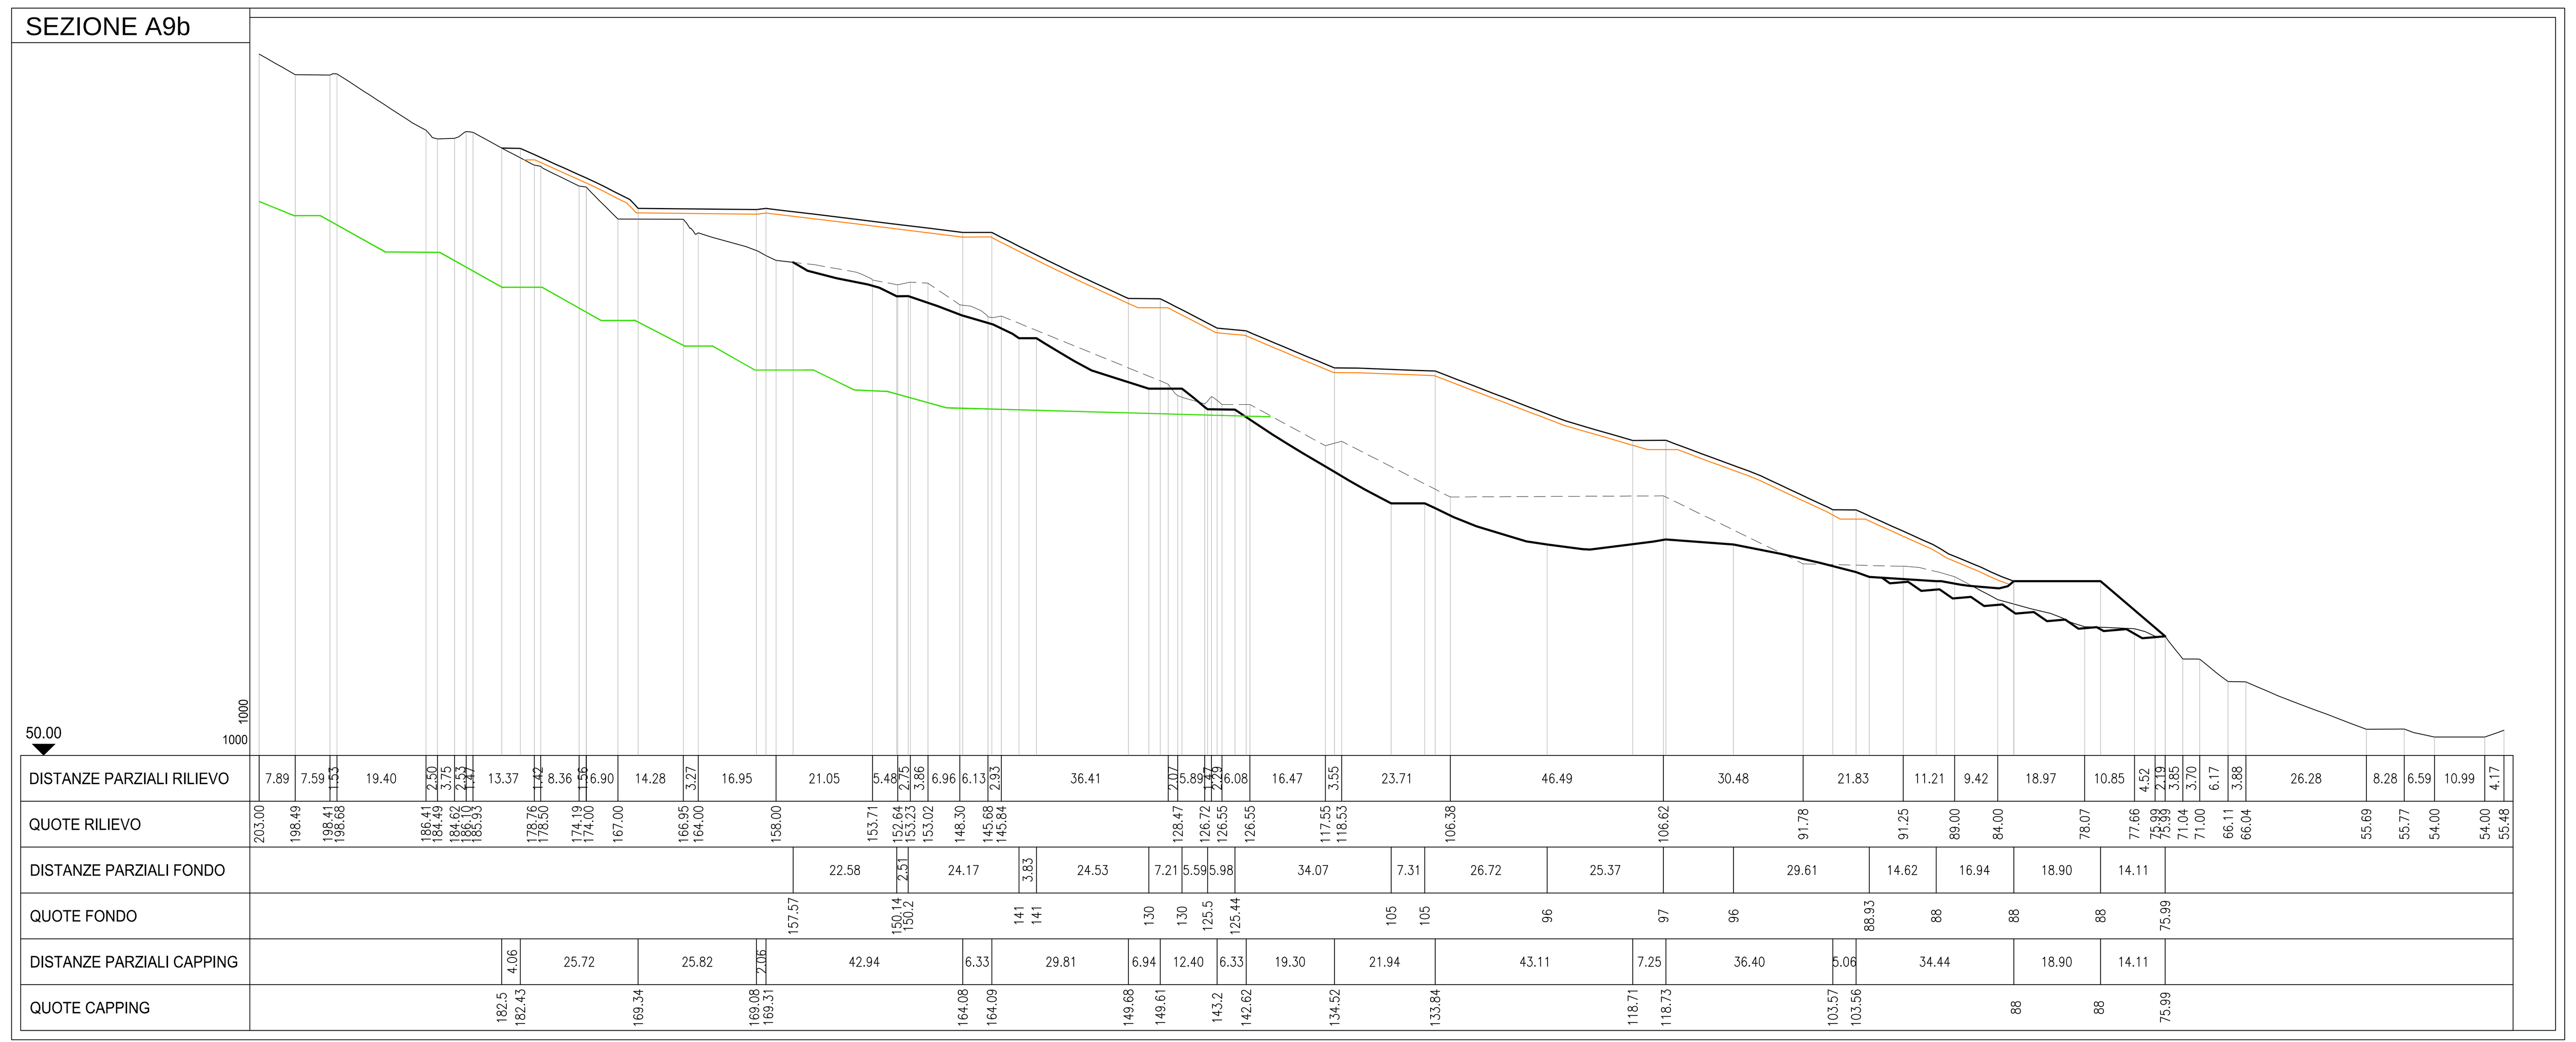

SEZIONE 3

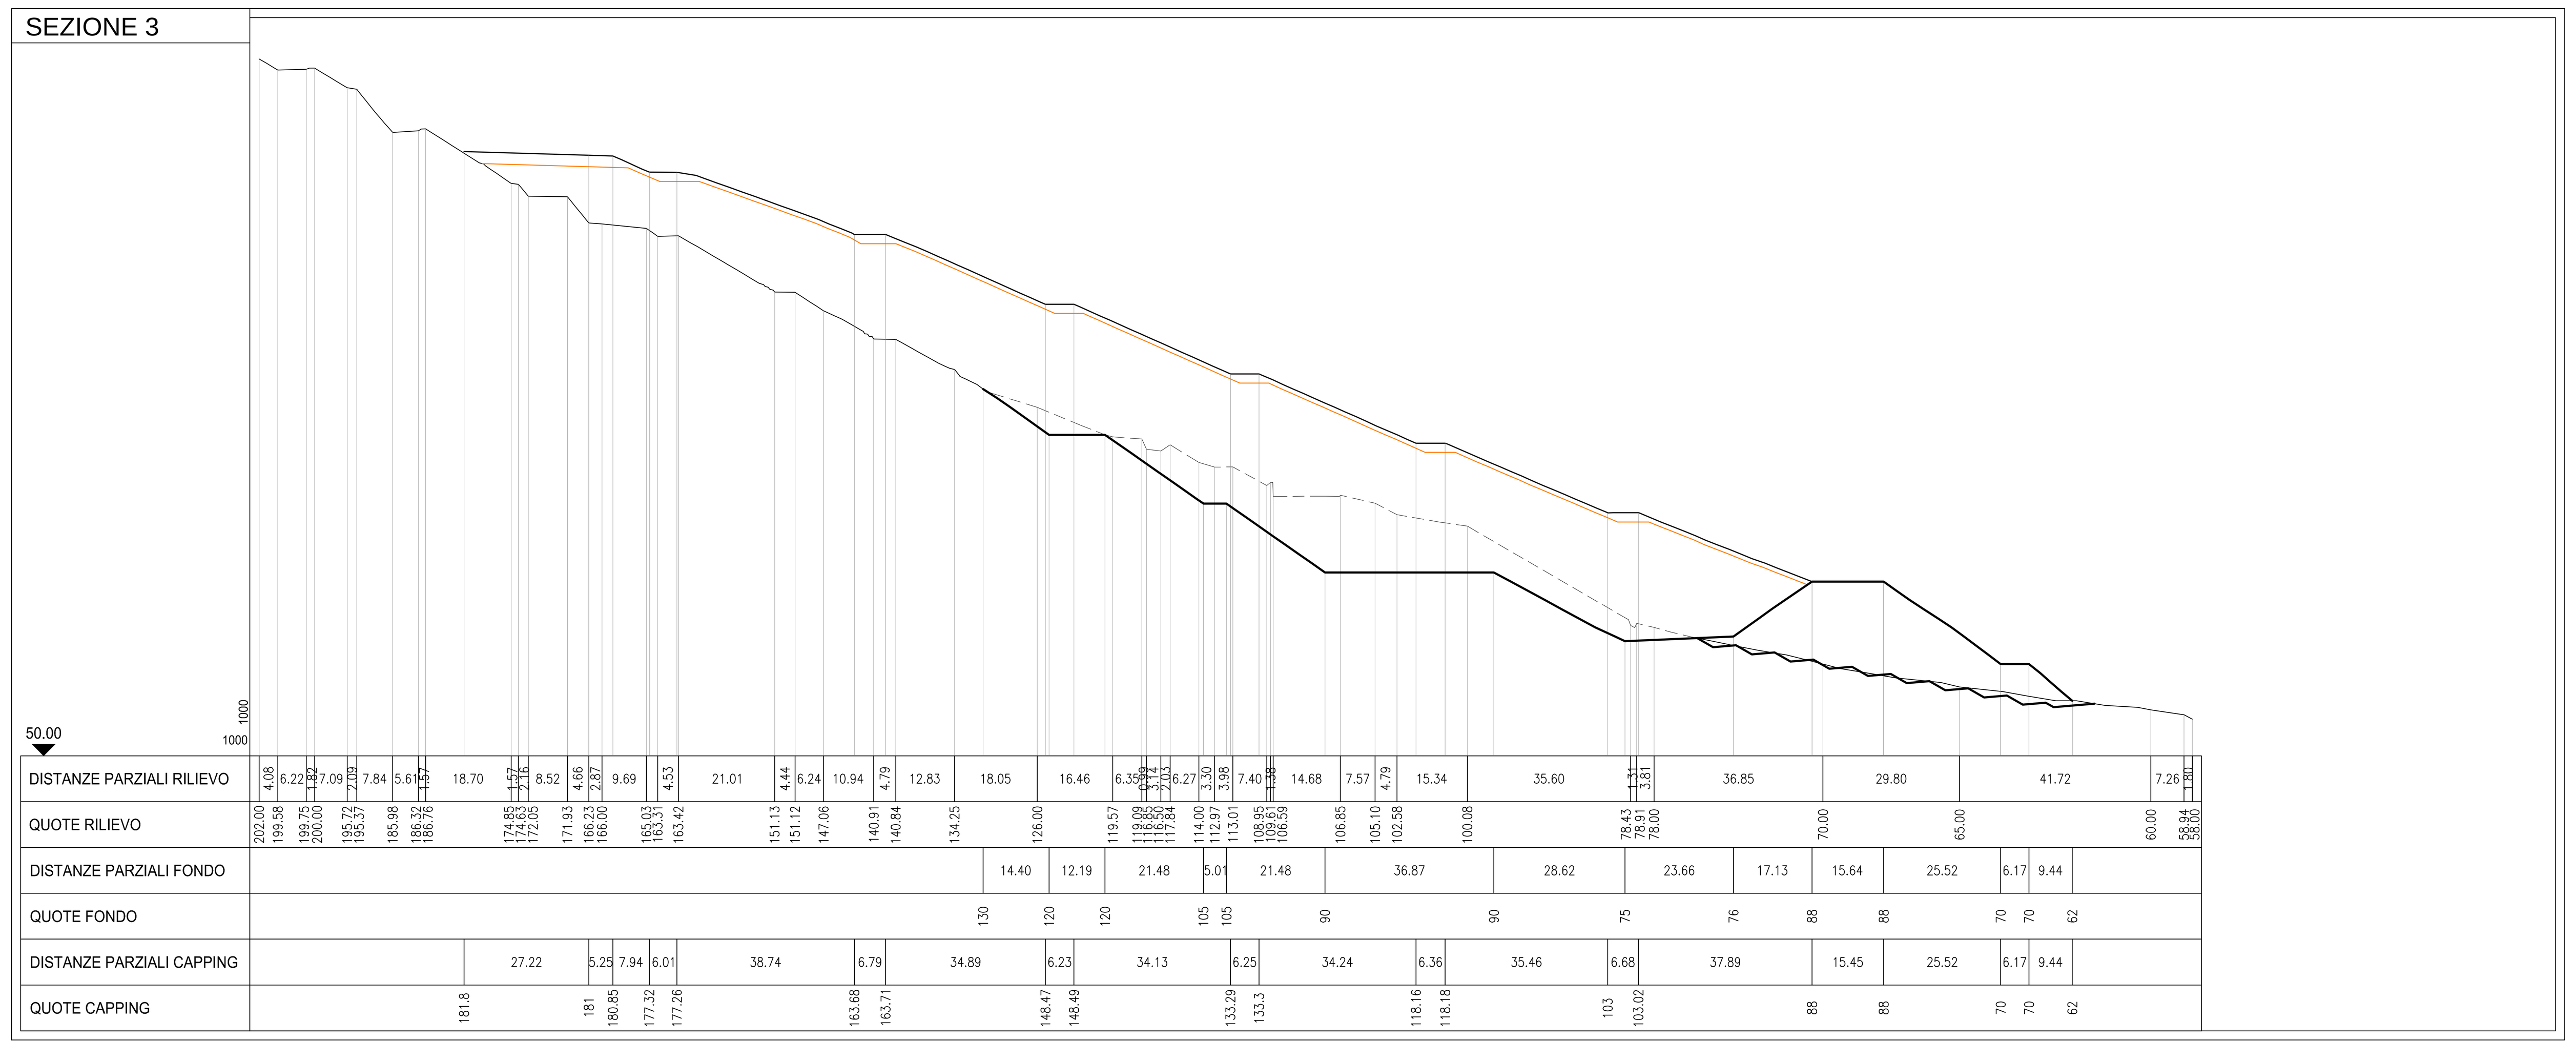

SEZIONE C1

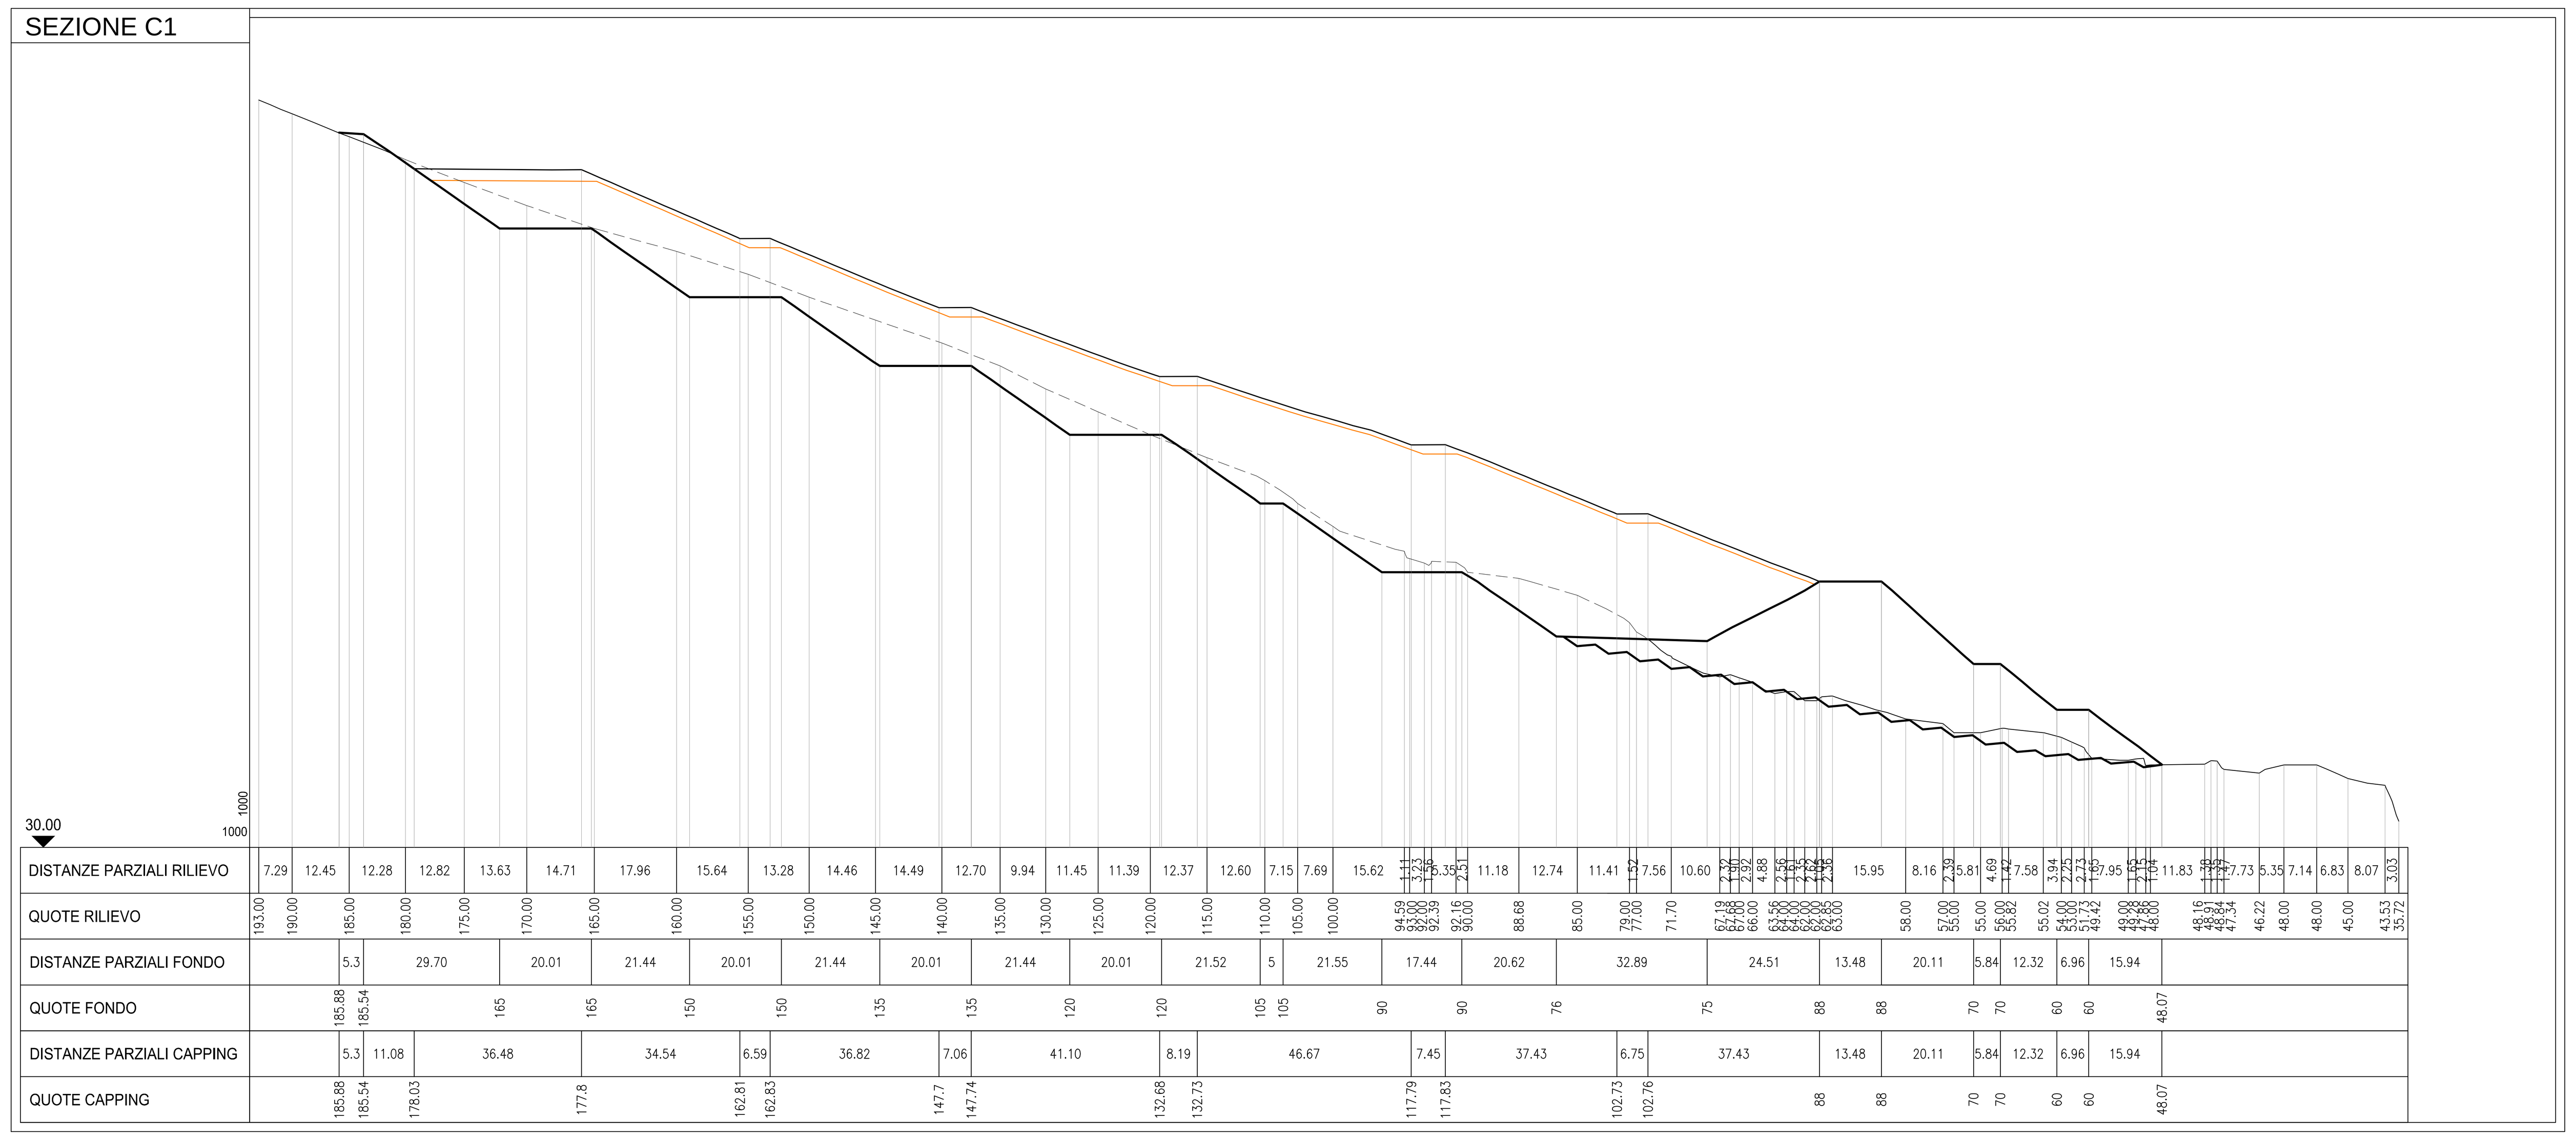

PIANTA CHIAVE
SCALA 1:2000



Scala 1:2000
0 20 40 60 80 100m

LEGENDA

- CAPPING
- LIMITE RIFIUTI
- FONDO
- TERRENO ESISTENTE
- PROFILO DI SCAVO
- PROFILO DI SCAVO FONDO AUTORIZZATO DISCARICA PRESISTENTE (COME DA TAVOLA "VARIANTE AL PROGETTO DEFINITIVO DI AMPLIAMENTO (VARIANTE n.3)" RIF.07144-157D11aE03)

NOTA:
NELLE AREE NON INTERESSATE DALLO SCAVO VERRÀ COMUNQUE TOLTO LO STRATO DI COLTRE PRESENTE

Committente: GRUPPO WASTEITALIA

Località:
COMUNE DI VADO LIGURE (SV)
DISCARICA PER RIFIUTI NON PERICOLOSI
IN LOCALITÀ BOSSARINO

Progetto:
AMPLIAMENTO LATO EST
PROGETTO DEFINITIVO

Titolo elaborato:
SEZIONI DI PROGETTO
FASE 2

Numero elaborato: D10

Codice elaborato: 030-006 D10E01

Scala: 1:1000

Rev.	Data	Descrizione	Redatto	Controllato	Approvato
E01	05.08.2016	EMISSIONE	MATTEO CASTIGLIONI	Ing. ARIANNA CHINI	Ing. STEFANO VEGGI
E02					
E03					
E04					

Progettista: Desmos Ingegneria Ambiente Energia

Timbro e firma: ORDINE INGEGNERI PROV. ALESSANDRIA — SETTORI CIVILE AMB. INDUSTR. INFORM. — STEFANO VEGGI — INGEGNERE — N° A 1054 — SEZIONE A

Desmos Ingegneria Ambiente Energia s.r.l.
Uffici: Via Pietrasanta, 12 - 20141 Milano Tel. +39 0236588750 Fax +39 0236588751 -
Sede legale: Viale Bianca Maria, 13 - 20122 Milano
E-mail: desmos-ing@desmos-ing.it - E-mail certificata: desmos-ing@pec.it
P.I e C.F. : 09016150964 - REA: MI 2063052