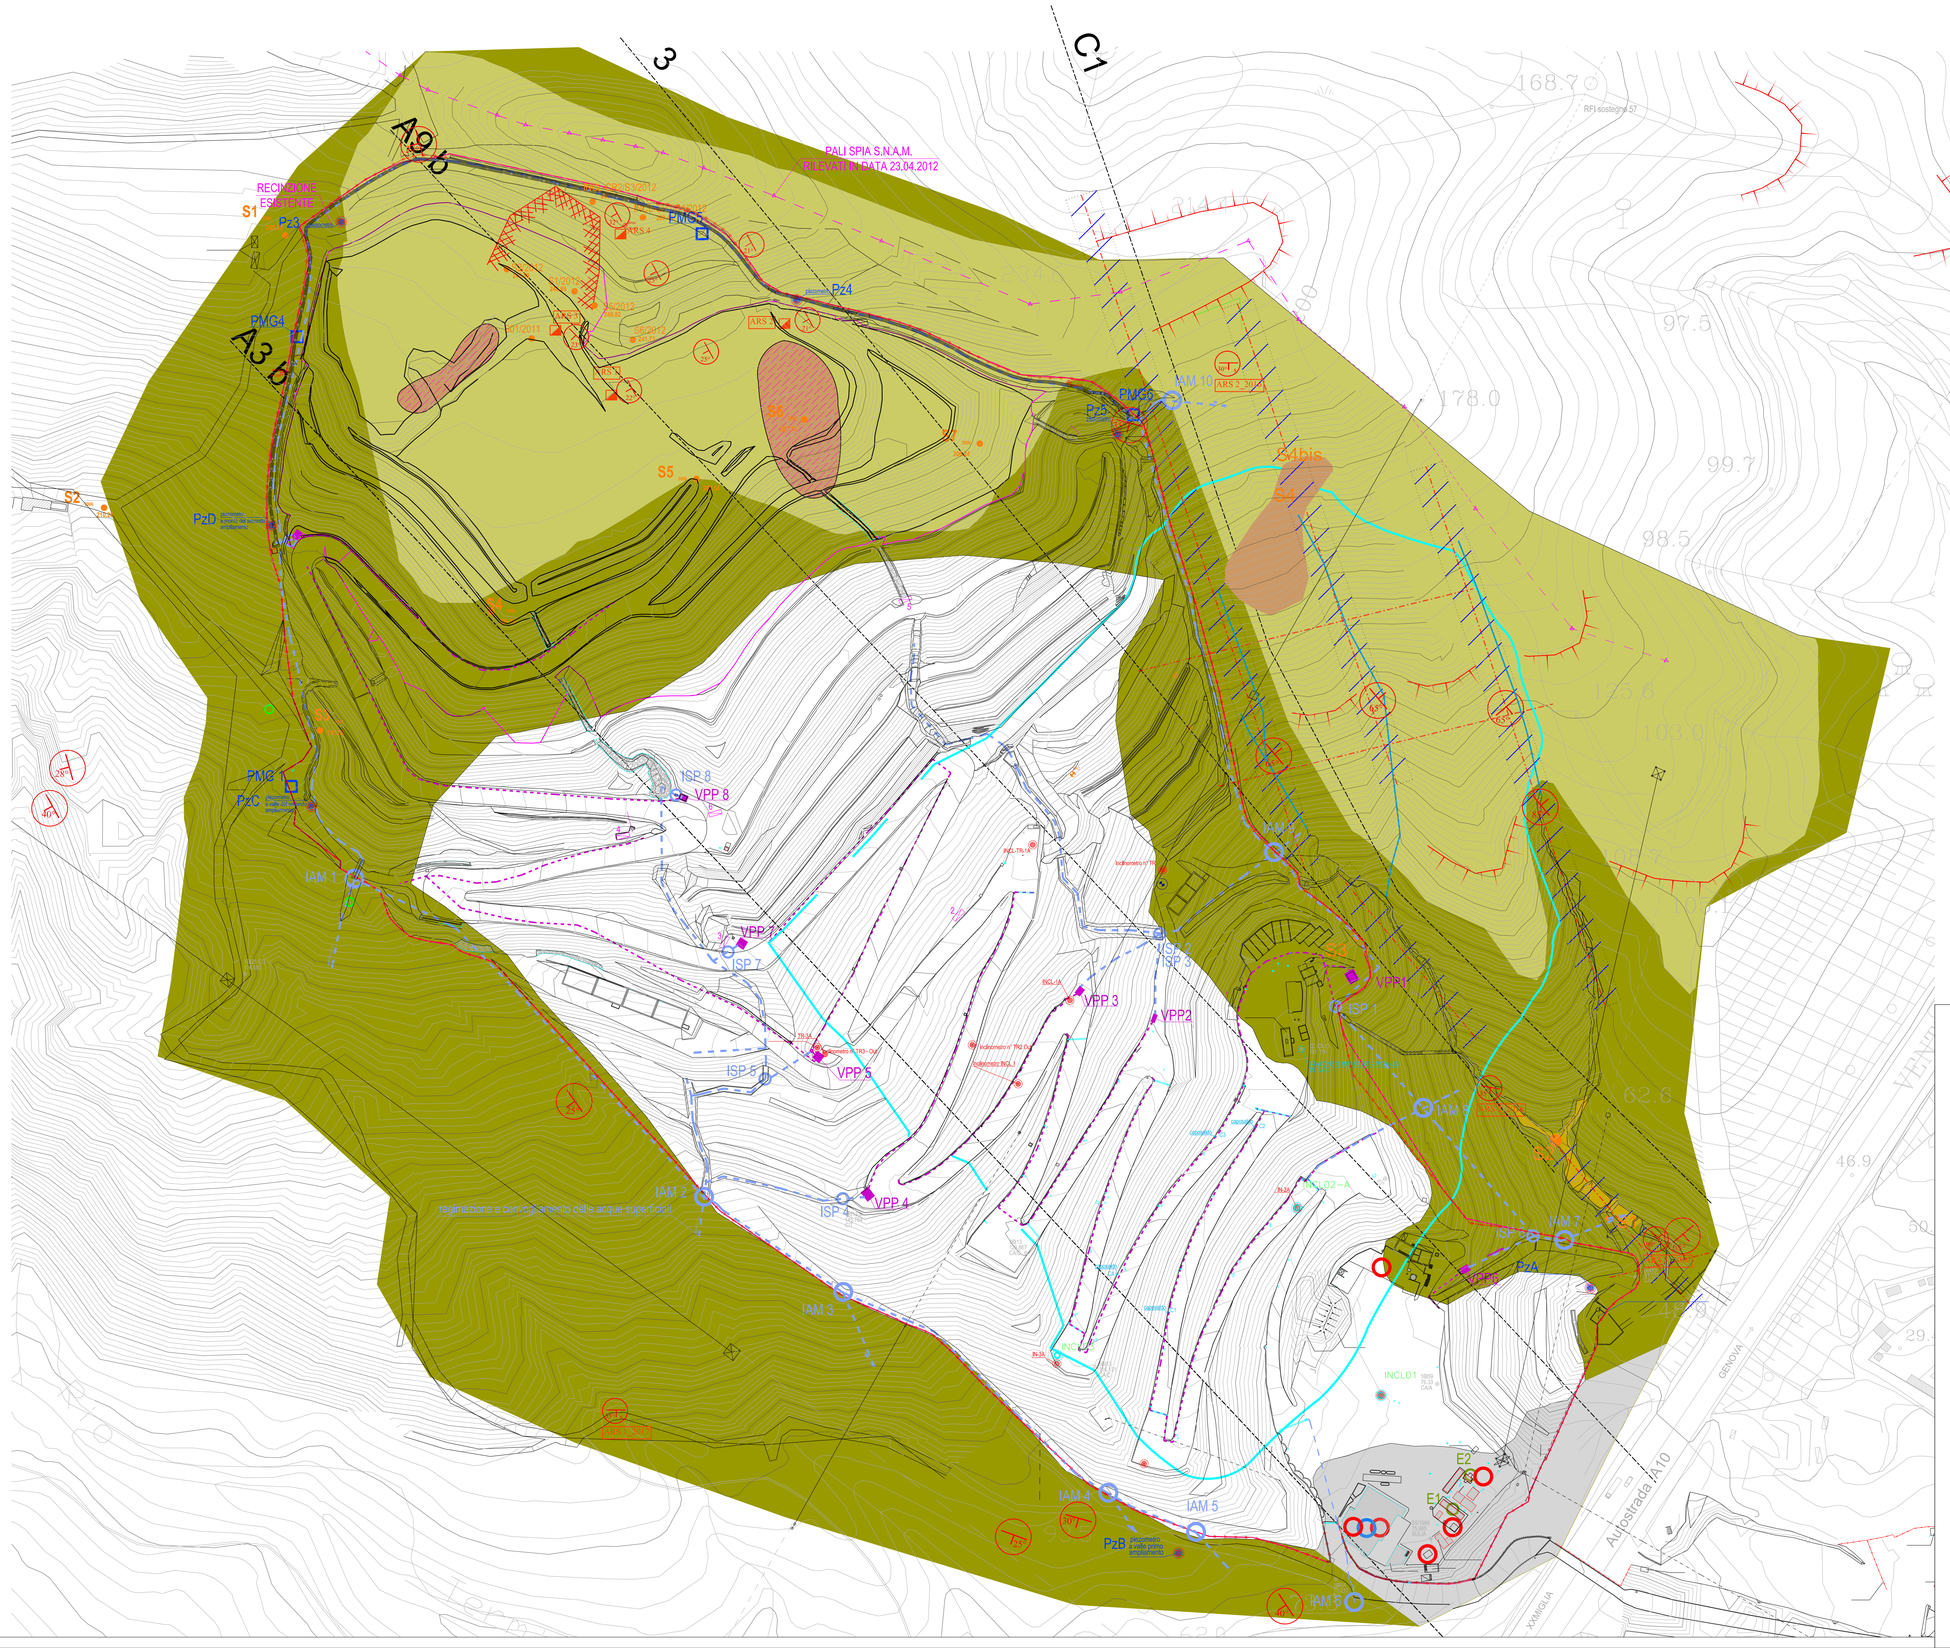


Committente:

GRUPPO WASTE ITALIA

Località:

COMUNE DI VADO LIGURE (SV)
DISCARICA PER RIFIUTI NON PERICOLOSI
IN LOCALITÀ BOSSARINO

Progetto:

AMPLIAMENTO LATO EST
PROGETTO DEFINITIVO

Titolo elaborato:

CARTA IDROGEOLOGICA

Numero elaborato:

D24

Codice elaborato:

030-006 D24E01

Scala:

1:1000

Rev.	Data	Descrizione	Redatto	Controllato	Approvato
E01	05.08.2016	EMISSIONE	SERGIO AICARDI geologo	SERGIO AICARDI geologo	SERGIO AICARDI geologo
E02					
E03					
E04					

Progettista:

Desmos
Ingegneria Ambiente Energia

Timbro e firma:

STUDIO PROGEA

Desmos Ingegneria Ambiente Energia s.r.l.
Uffici: Via Pierrasanta, 12 – 20141 Milano. Tel. +39 0236588750 Fax +39 0236588751 –
Sede legale: Viale Bianca Maria, 13 – 20122 Milano
E-mail: desmos-eng@desmos-eng.it – E-mail certificata: desmos-eng@pec.it
P.Iva C.F.: 09016150964 – REA: MI 2063055