



LINEA 1 - Stoccaggio, raggruppamento e ricondizionamento preliminare (op. D13, D14, D15), messa in riseva e scambio di rifiuti (op. R12, R13)

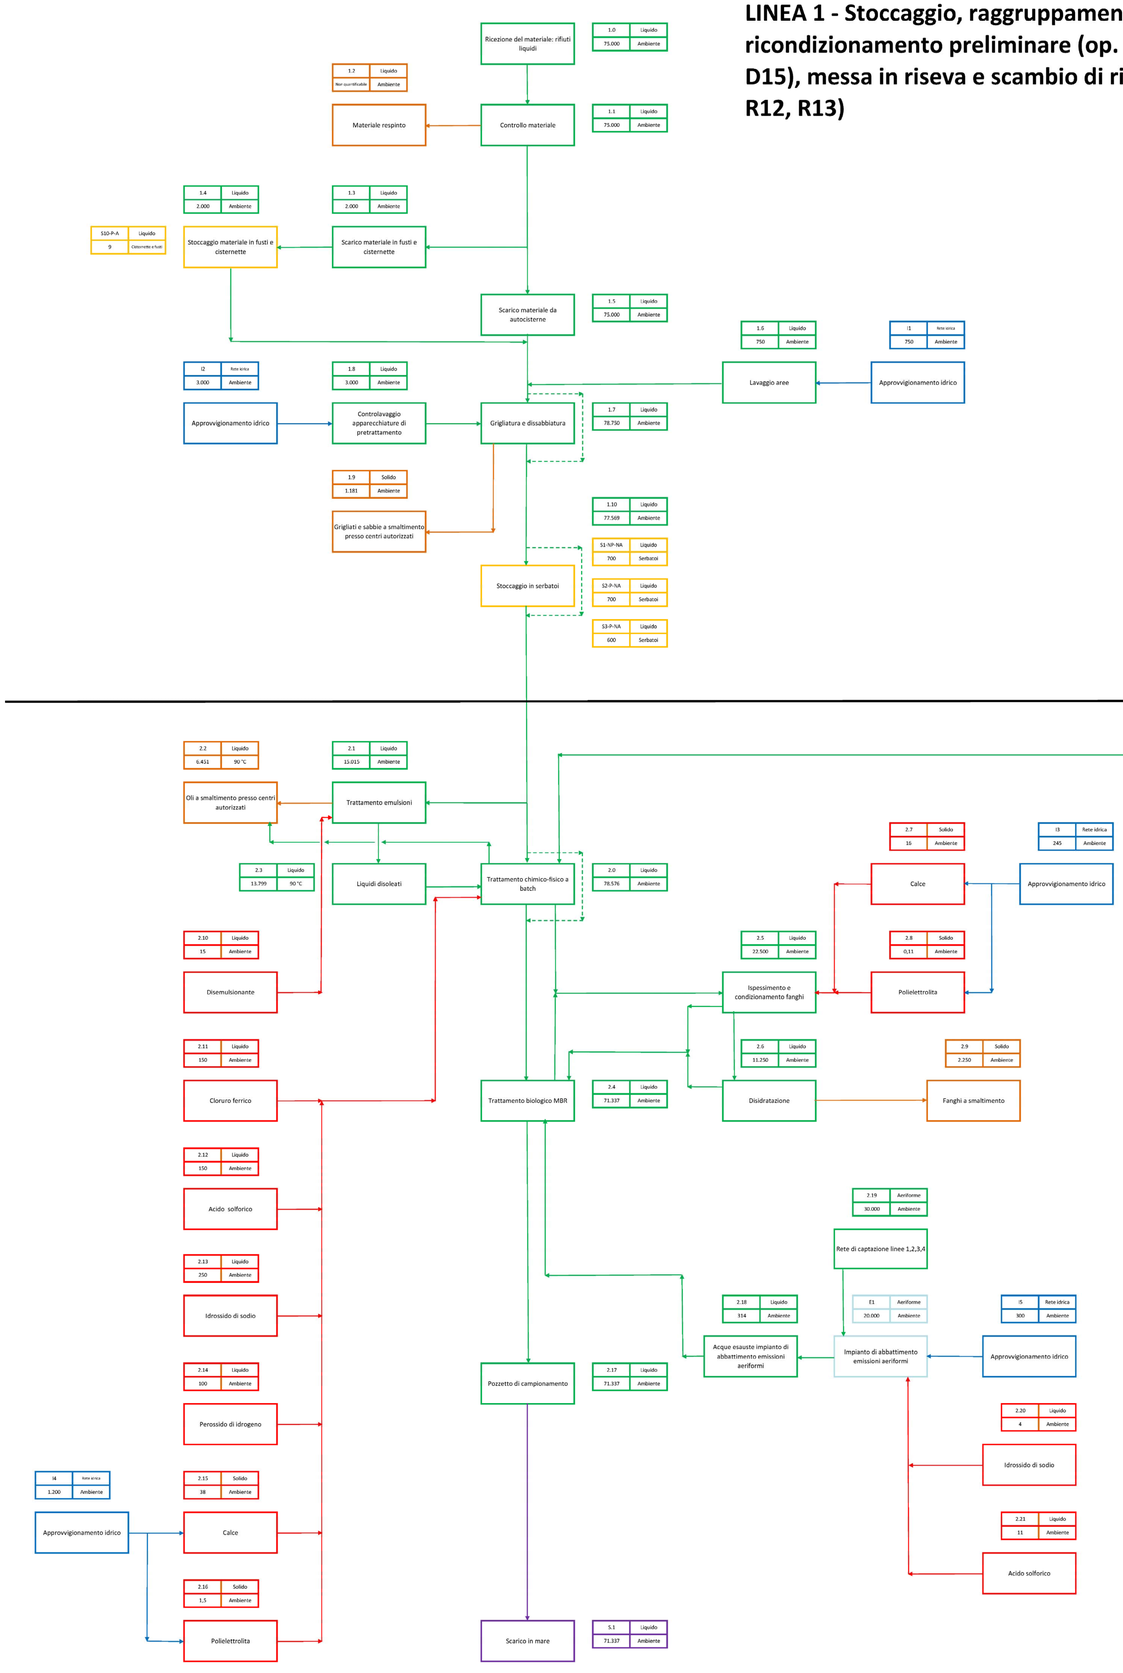

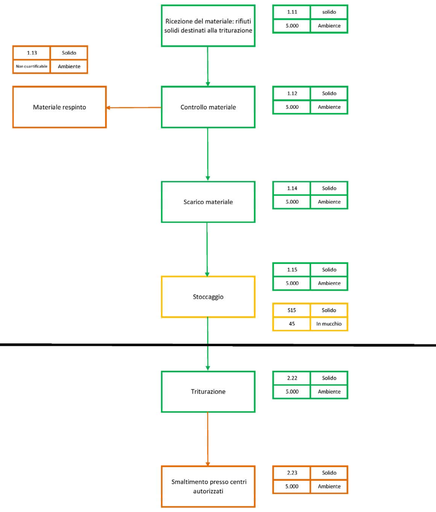

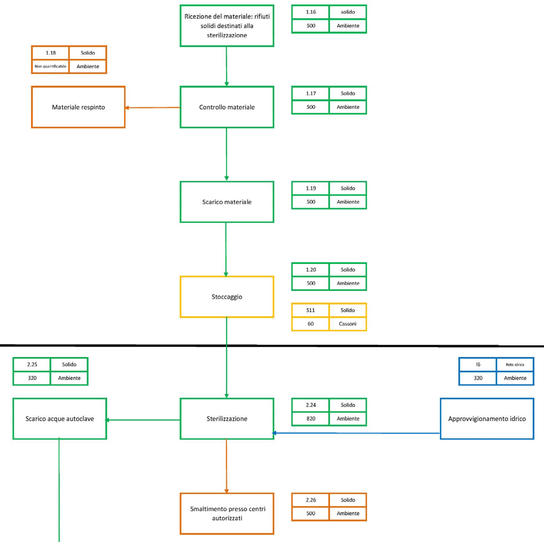

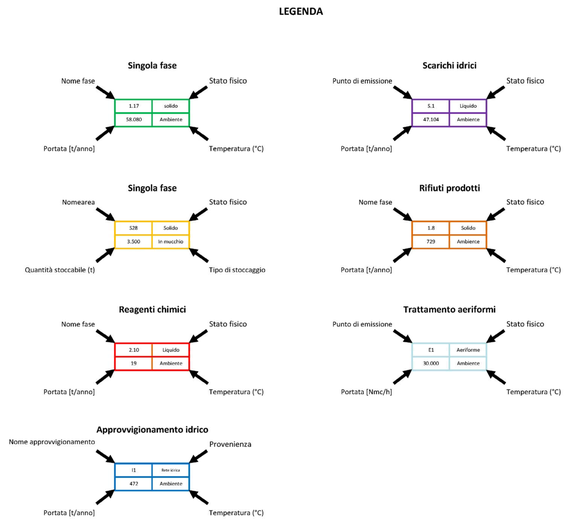

LINEA 2 - Impianto di trattamento chimico-fisico-biologico rifiuti liquidi (op. D8, D9), Impianto di sterilizzazione (op. D9) e impianto di triturazione (op. D13, D14, D15, R4, R5, R12)

REGIONE LIGURIA

PROVINCIA di LA SPEZIA
COMUNE di LA SPEZIA

Piattaforma polifunzionale
per la gestione dei rifiuti pericolosi e non
sita nel Porto Mercantile, Molo Garibaldi - 19124 La Spezia (SP)
Valutazione di Impatto Ambientale ai sensi del DLGS 152/2006 e s.m.i.

SEPOR S.p.A.
Sede legale: Via Rignazzara, 98 - 19137 La Spezia (SP)
Nuova sede Operativa: Porto Mercantile, Molo Garibaldi - 19124 La Spezia (SP)
Tel: 0187/511515 - Fax: 0187/511545 - web: www.sepor.it
Partita i.v.a.: 00713770113

IL RICHIEDENTE (timbro e firma)

IL PROGETTISTA (timbro e firma)

XA S.n.c. di Vigilante Simona & C.
Strada Gagliarano, 70 65013 Città Sant'Angelo (PE)
P.Iva 02006890681
mobile (+39) 339.3255861 - (+39) 329.7605789
e-mail: info@xasnc.it url: www.xasnc.it

FORMA S.r.l.
Vico Santa Caterina, 6 65013 Città Sant'Angelo (PE)
P.Iva 02022390682 tel./fax (+39) 085.9153461
e-mail: info@studioforma.it url: www.studioforma.it

Riferimento commessa:	Nome cliente: SEPOR S.p.A.	Località: La Spezia (SP)
	Progetto generale: Piattaforma polifunzionale	
Informazione elaborato:	Schema di flusso	

	Disegni di riferimento N°: ----	Scala disegno: 1:1
	Redatto: 28/11/2016 XA S.n.c. / Approvato: 28/11/2016	Disegno num.: 15.105.04V.0041 Rev.: Pagina 1 di 1
Ultima rev.:		

E' vietata la riproduzione, anche parziale, con qualsiasi mezzo effettuata, compresa la fotocopia, anche ad uso interno o didattico

A0