


A-A

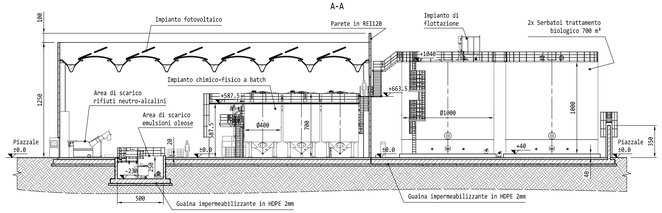


B-B

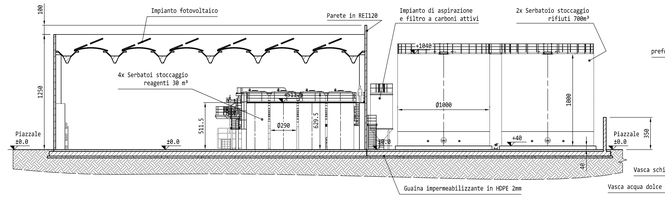


F

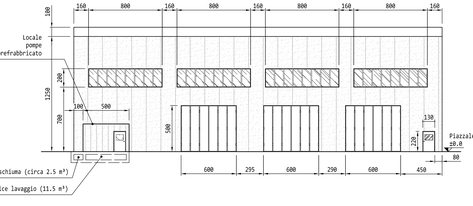


C-C

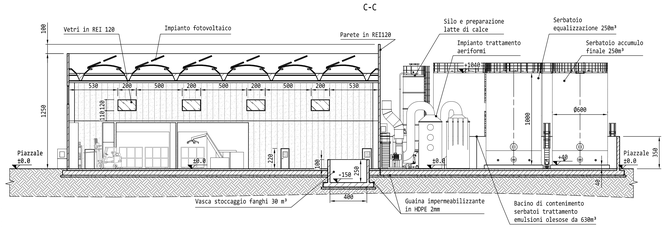


D-D

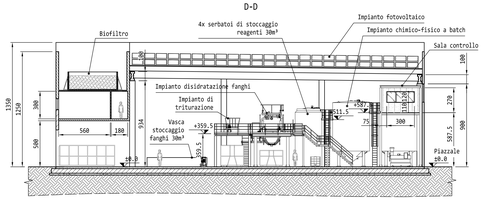


G

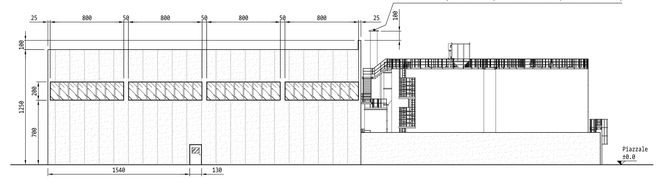


E

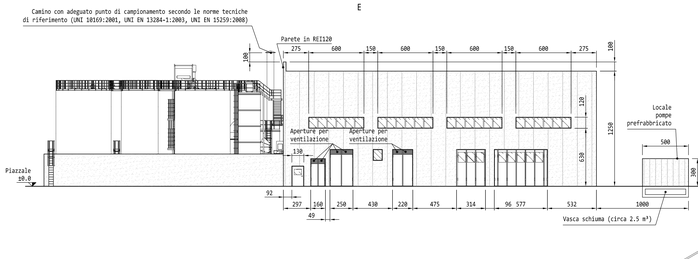


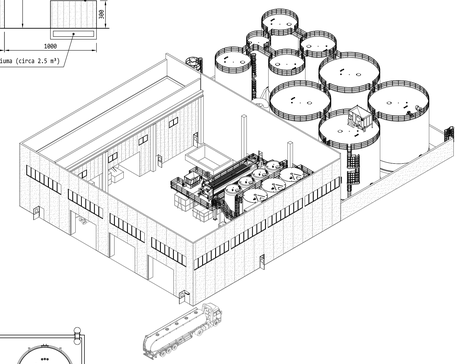


Particolare piano primo

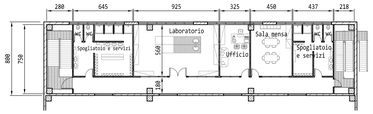

VISTA DALL'ALTO

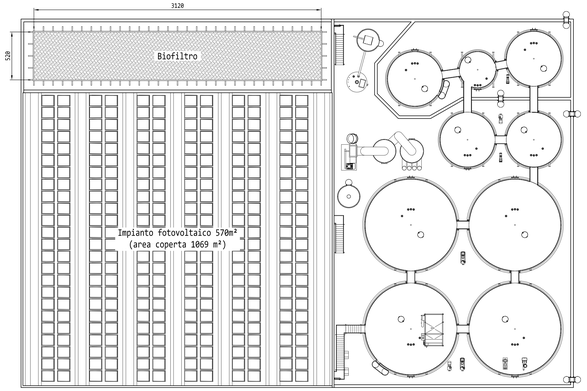

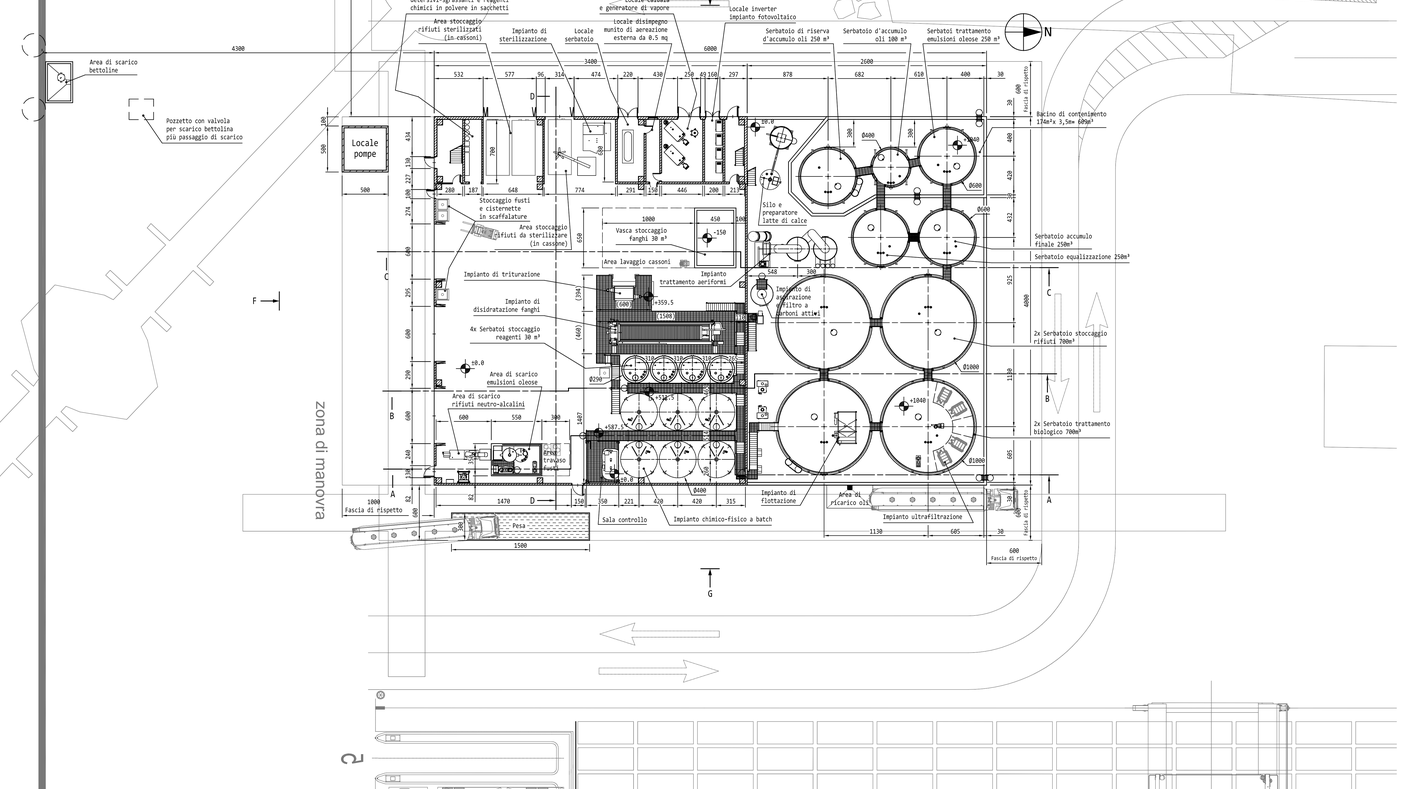

Quote in cm

N.B.
- Tutte le pavimentazioni dei bacini di contenimento, delle aree di stoccaggio e di trattamento, devono subire un indurimento superficiale, definito comunemente "pavimento industriale", caratterizzato da un elevata resistenza all'abrasione. La pavimentazione deve rispettare la classe d'esposizione ambientale XA3, ambiente chimicamente fortemente aggressivo secondo il prospetto 2 della EN 206-1.
- I muri perimetrali dei bacini di contenimento devono essere rivestiti da una superficie con resina epossidica resistente all'acqua, agli oli, agli acidi e alle basi.
- Edificio Servizi con strutture portanti, solai e compartimentazioni REI 120.
- Capannone con strutture portanti R120, in depressione con sistema di apertura automatica delle porte e delle finestre.

REGIONE LIGURIA

PROVINCIA di LA SPEZIA
COMUNE di LA SPEZIA

Piattaforma polifunzionale
per la gestione dei rifiuti pericolosi e non
sita nel Porto Mercantile, Molo Garibaldi - 19124 La Spezia (SP)
Autorizzazione Integrata Ambientale ai sensi del D.Lgs 03/04/2006 N°152 e s.m.i.

SEPOR S.p.A.
Sede legale: Via Rigazzaro, 98 - 19147 La Spezia (SP)
Nuova sede Operativa: Porto Mercantile, Molo Garibaldi - 19124 La Spezia (SP)
Tel: 0187/511535 - Fax: 0187/511545 - web: www.sepor.it
Partita I.v.a.: 00711770115

Il RICHIEDENTE (timbro e firma)

Il PROGETTISTA (timbro e firma)

NUOVO S.r.l.
Strada Gallieravo, 48 65013 Città Sant'Angelo (PE)
P.Iva 01205550680
mobile (+39) 329.7607870 - (+39) 339.3265861
e-mail: info@nuovosrl.it url: www.nuovosrl.it

FORMA S.r.l.
Via Santa Caterina, 6 65013 Città Sant'Angelo (PE)
P.Iva 02022390682 Tel./Fax (+39) 085.9151461
e-mail: info@studioforma.it url: www.studioforma.it

Riferimento commessa:	Nome cliente: SEPOR S.p.A.	Località: La Spezia (SP)
	Progetto generale: Piattaforma polifunzionale	
Informazione elaborato:	Allegato D6 - Planimetria installazione (Sottoservizi, serbatoi, vasche, carico/scarico)	

Disegni di riferimento N°:		Scala disegno: 1:200	
Redatto: 21/06/2018 forma S.r.l.	Approvato: 26/06/2018 Nuovo S.r.l.	Disegno num. 18.108.03A.0015	Rev. Pagina 1 di 1

Ultima rev.:

E' vietata la riproduzione, anche parziale, con qualsiasi mezzo effettuata, compresa la fotocopia, anche ad uso interno o didattico

A0